


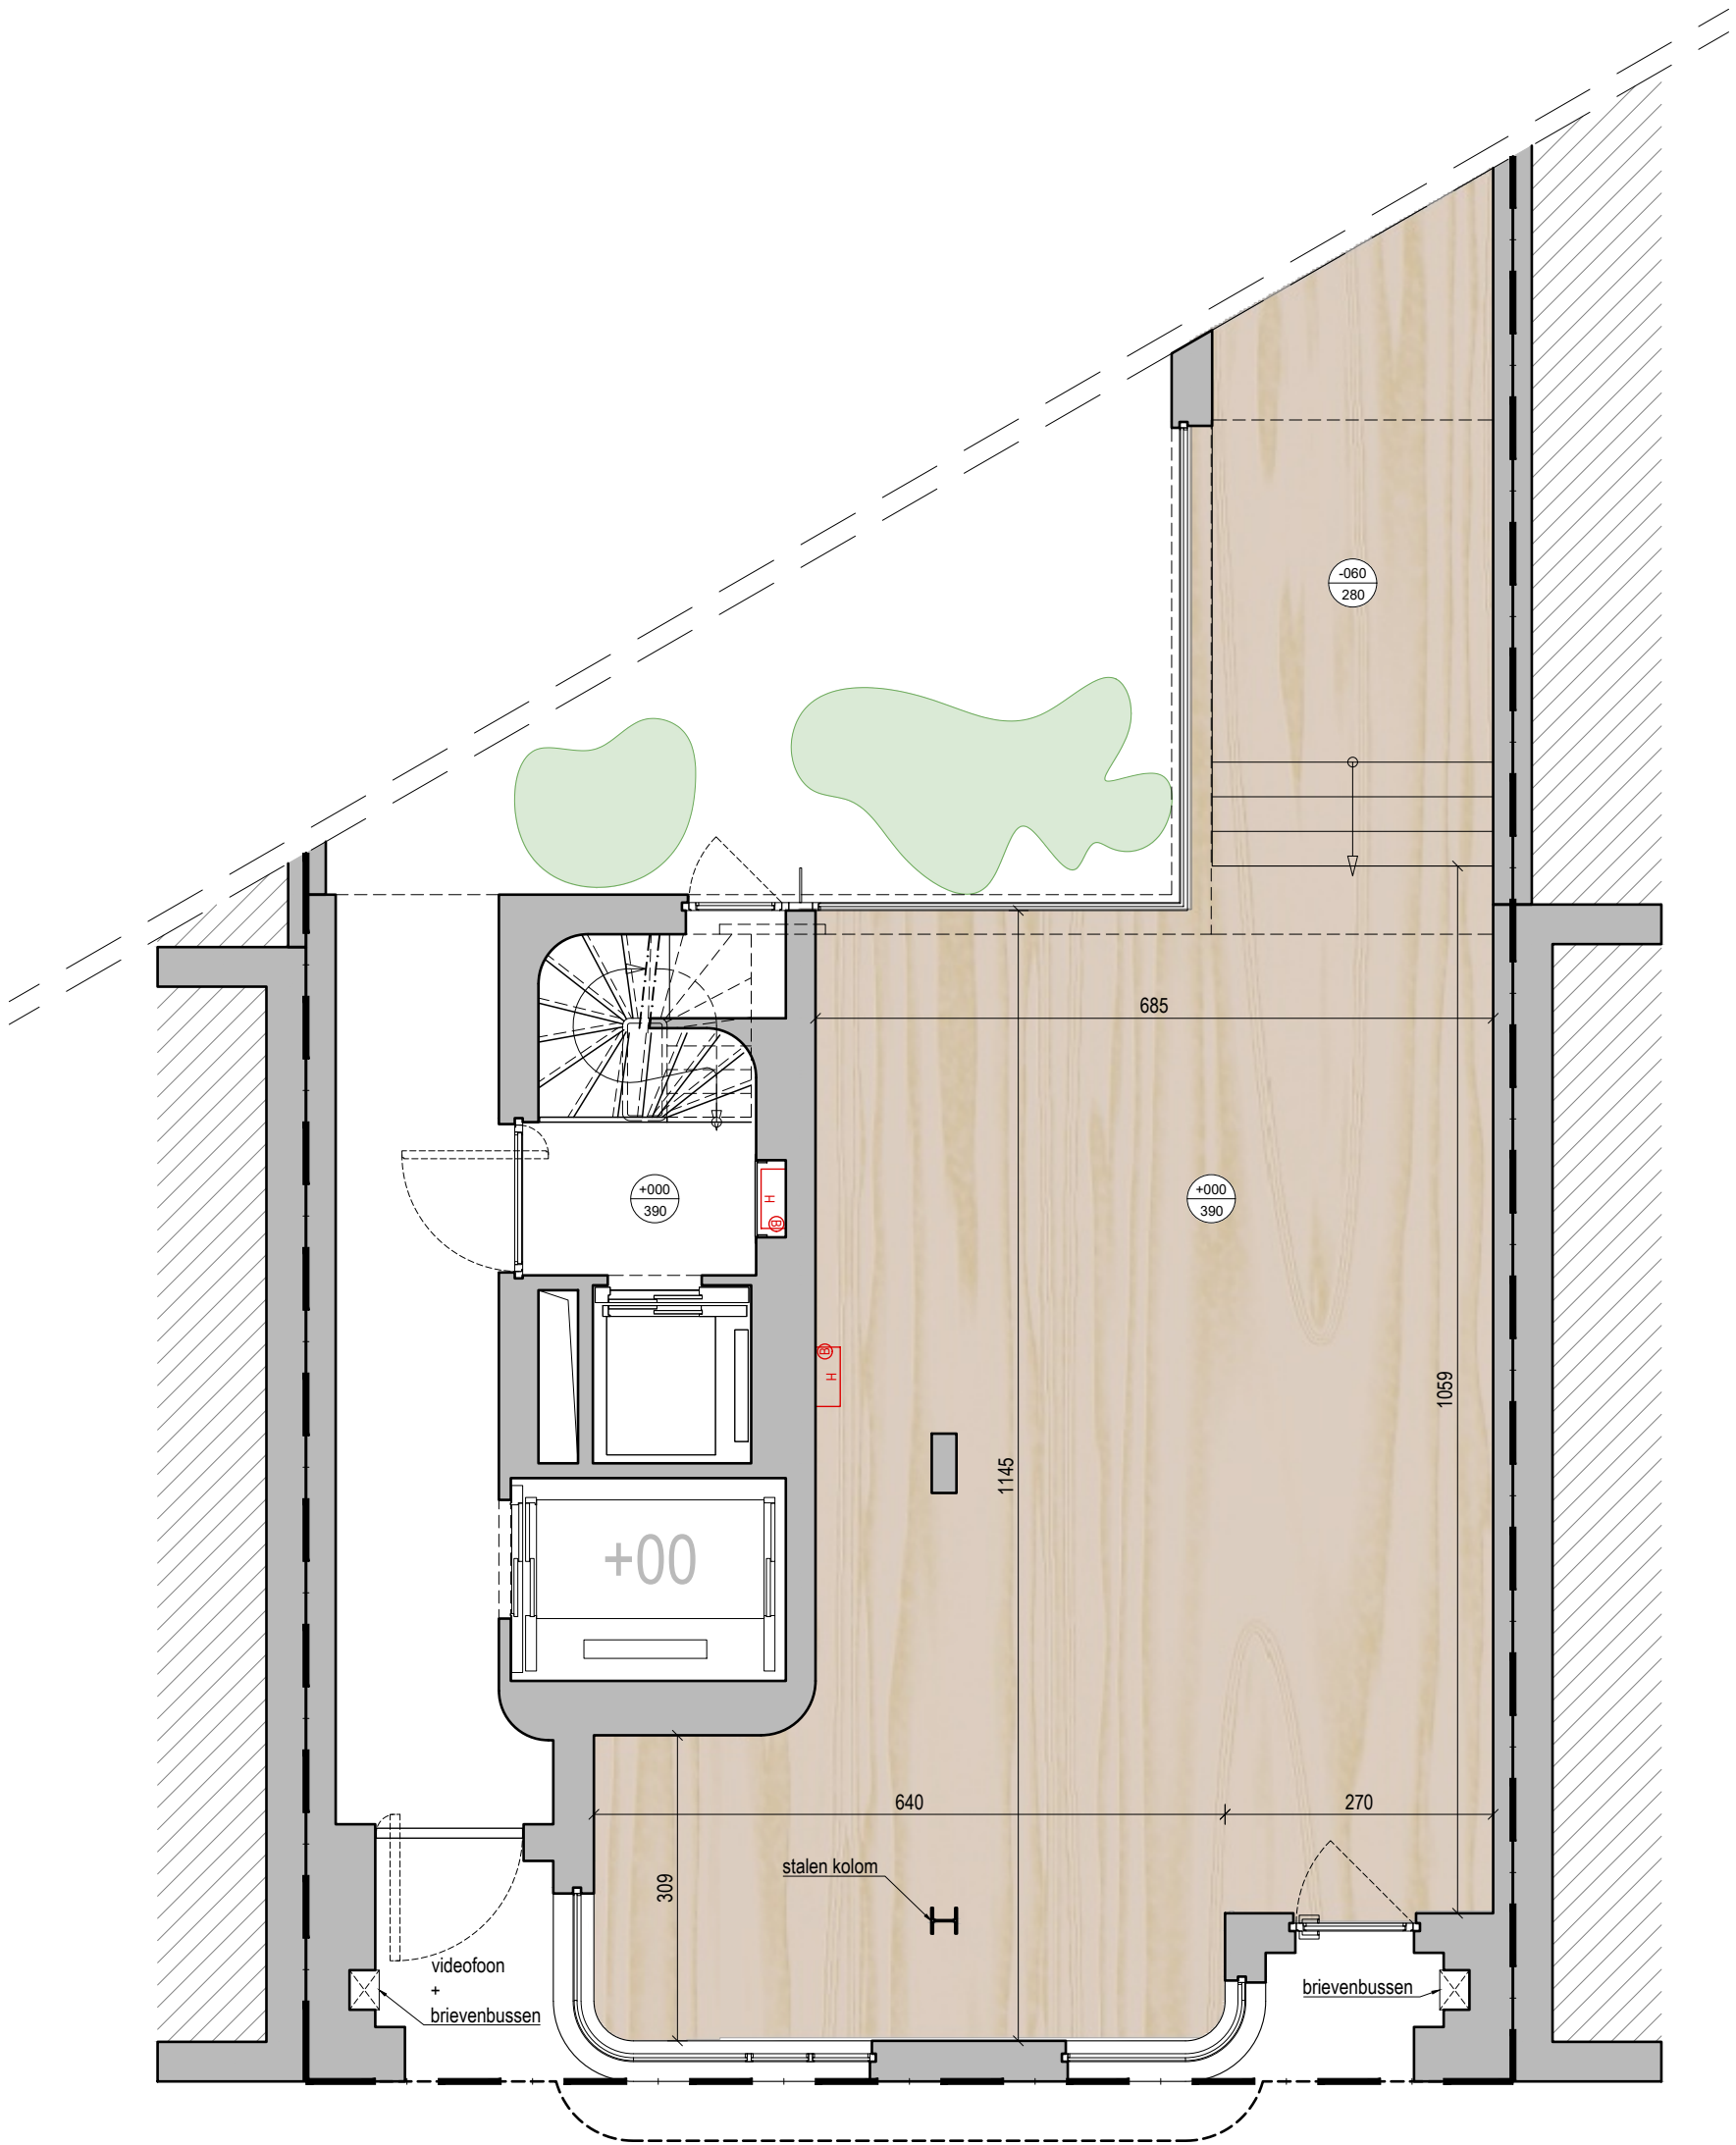

1/2

CHARLES

R E S I D E N T I E


VERKOOPPLAN

05/09/2025

0.01 CASCO HANDELSRUIMTE


Verlatstraat 11 & 13, te 2000 Antwerpen

Dit commercieel plan is louter indicatief. Alle afmetingen zijn informatief. Constructieve wijzigingen van de plannen onder voorbehoud van stabiliteitsstudie. Het voorgestelde meubilair is louter illustratief en niet bindend. De plannen blijven op elk ogenblik eigendom van CAAN Architecten en mogen niet gekopieerd/herbruikt worden. Met betrekking tot de materialen wordt verwezen naar het verkoopslastenboek. Met betrekking tot de architectuur wordt verwezen naar de uitvoeringsplannen van de architect.

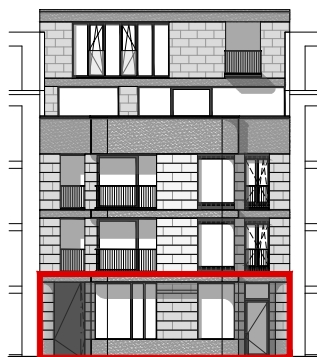

Verdieping	+00
Bruto oppervlakte	202 m²
Bruto oppervlakte terras	NVT
Slaapkamers	NVT

2m

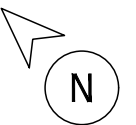

World Machine Consulting BV en Partners

Jordaenskaai 21
2000 Antwerpen
www.demeester.eu

DeMeester

Makelaarskantoor De Meester

Gustaaf Callierlaan 35
9000 Gent
www.caan.be

CAAN
ARCHITECTEN

CAANARCHITECTEN

