
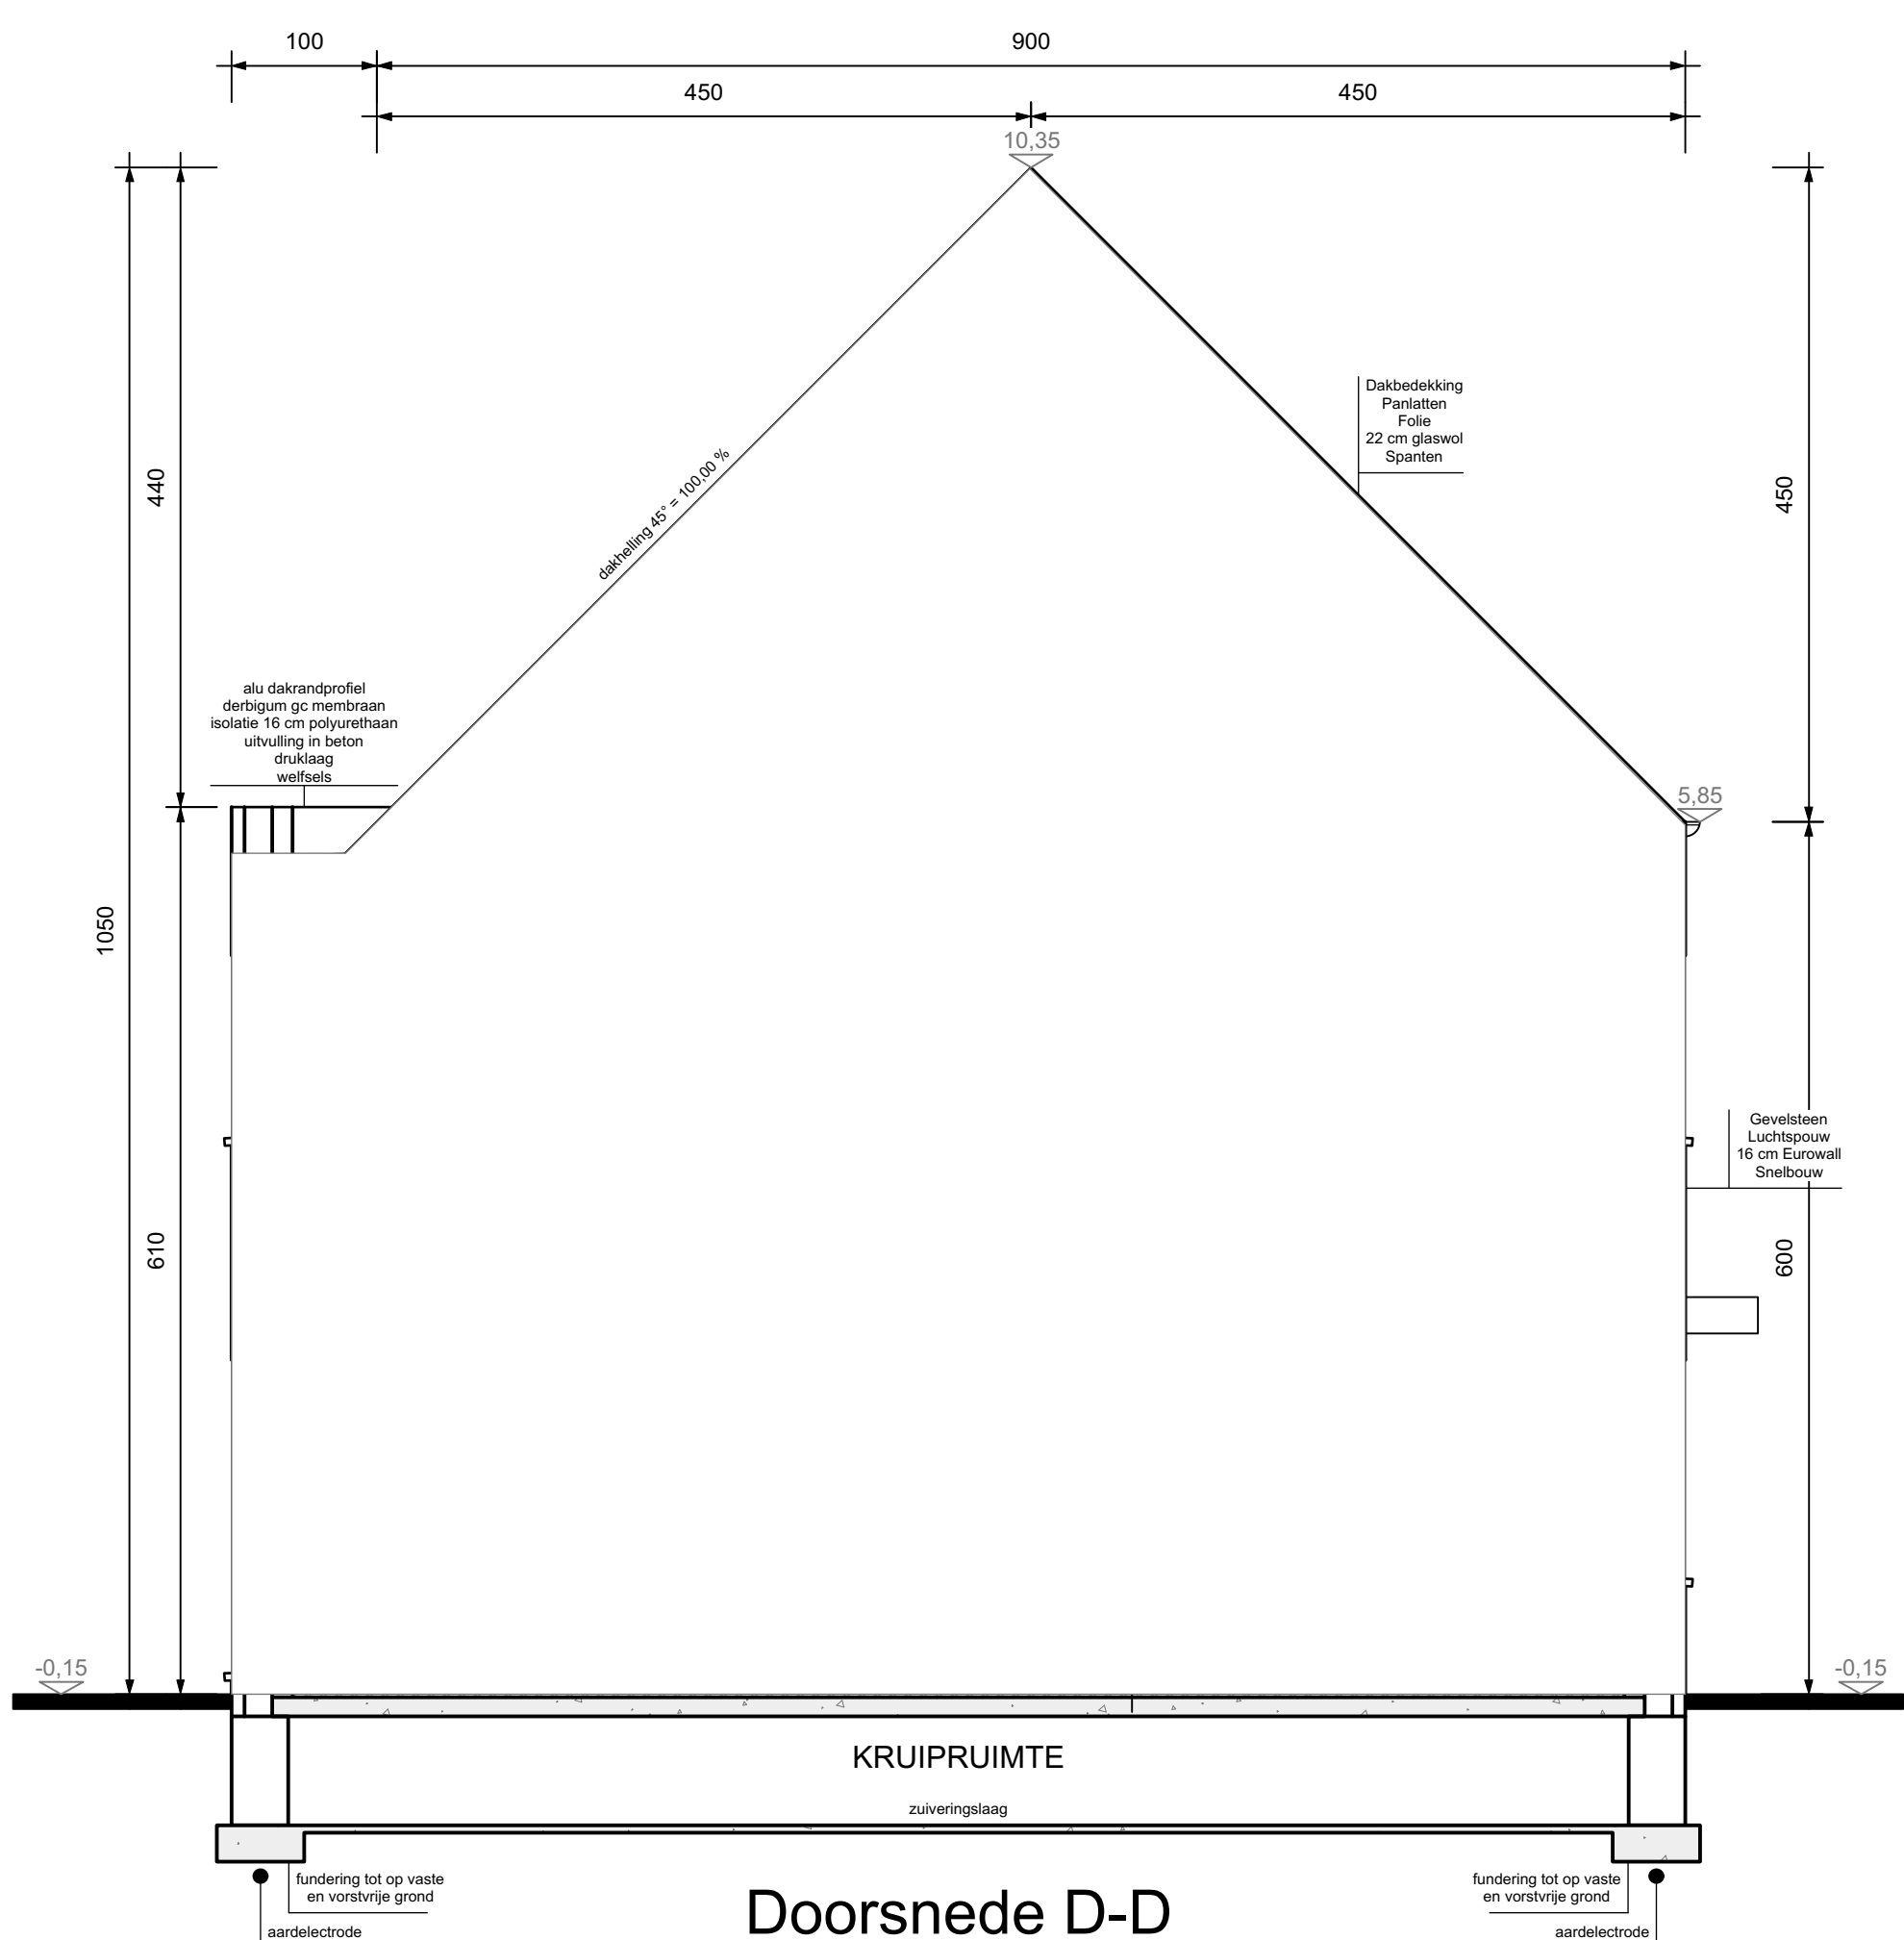
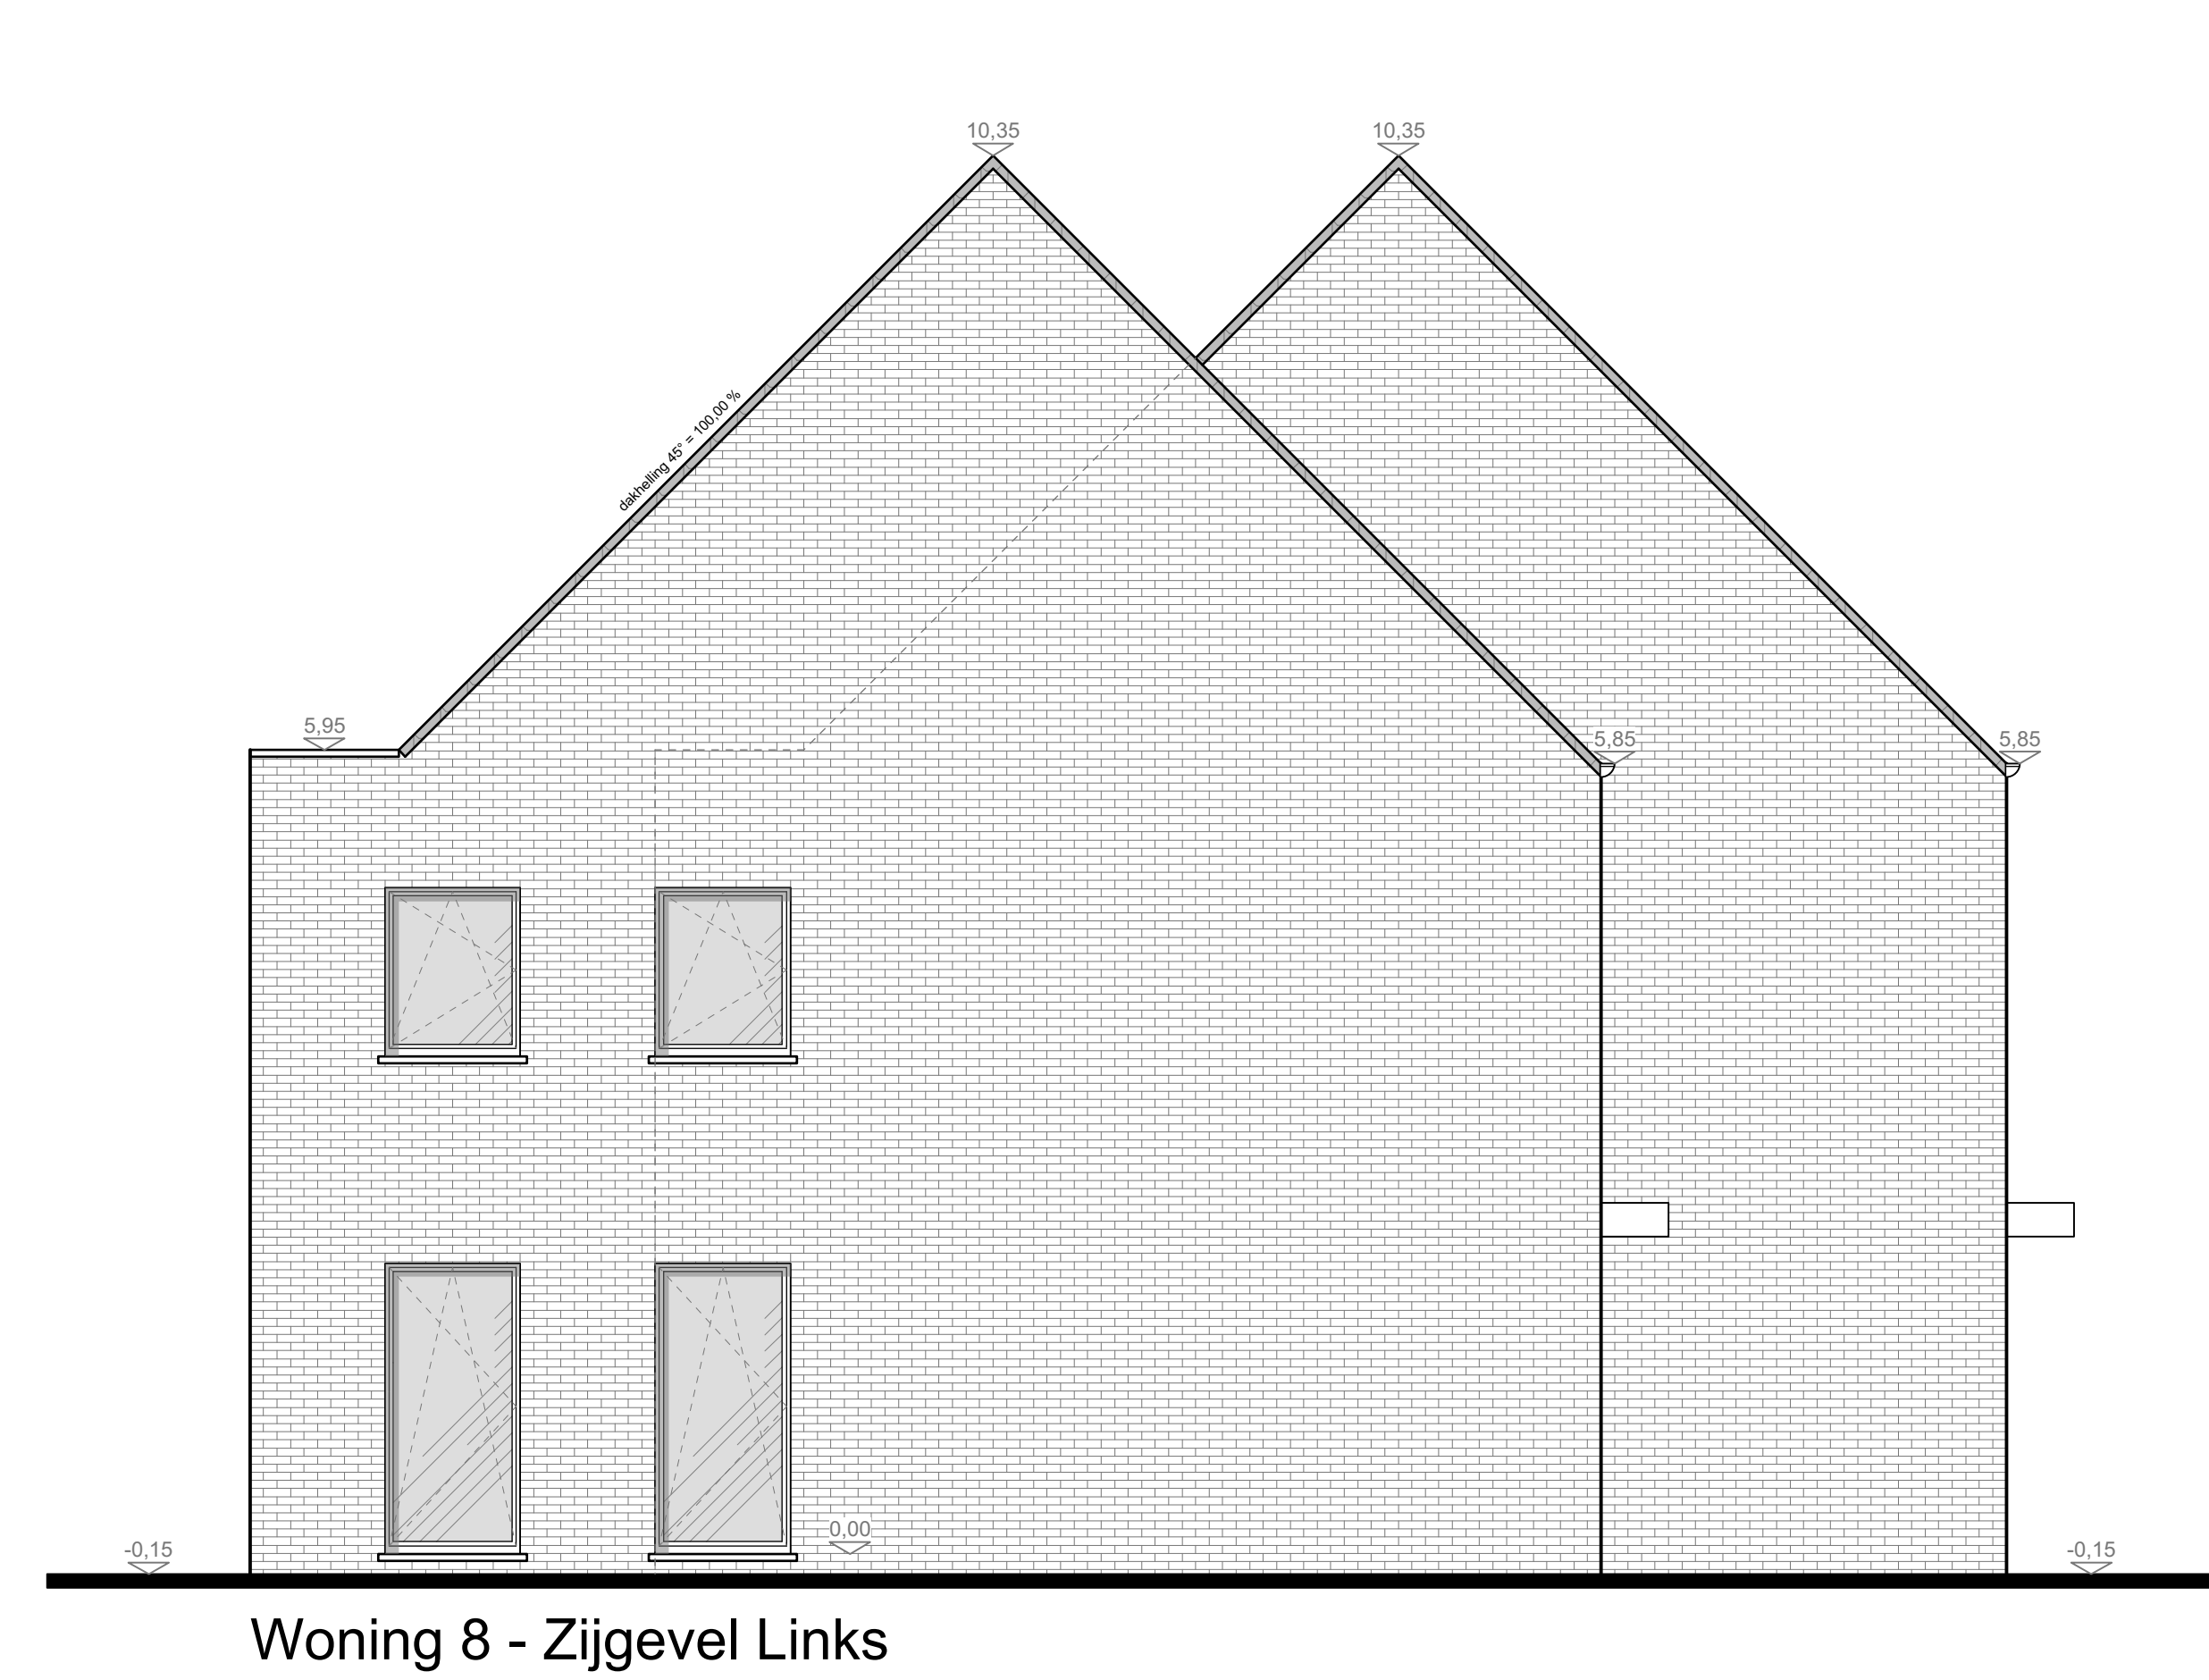


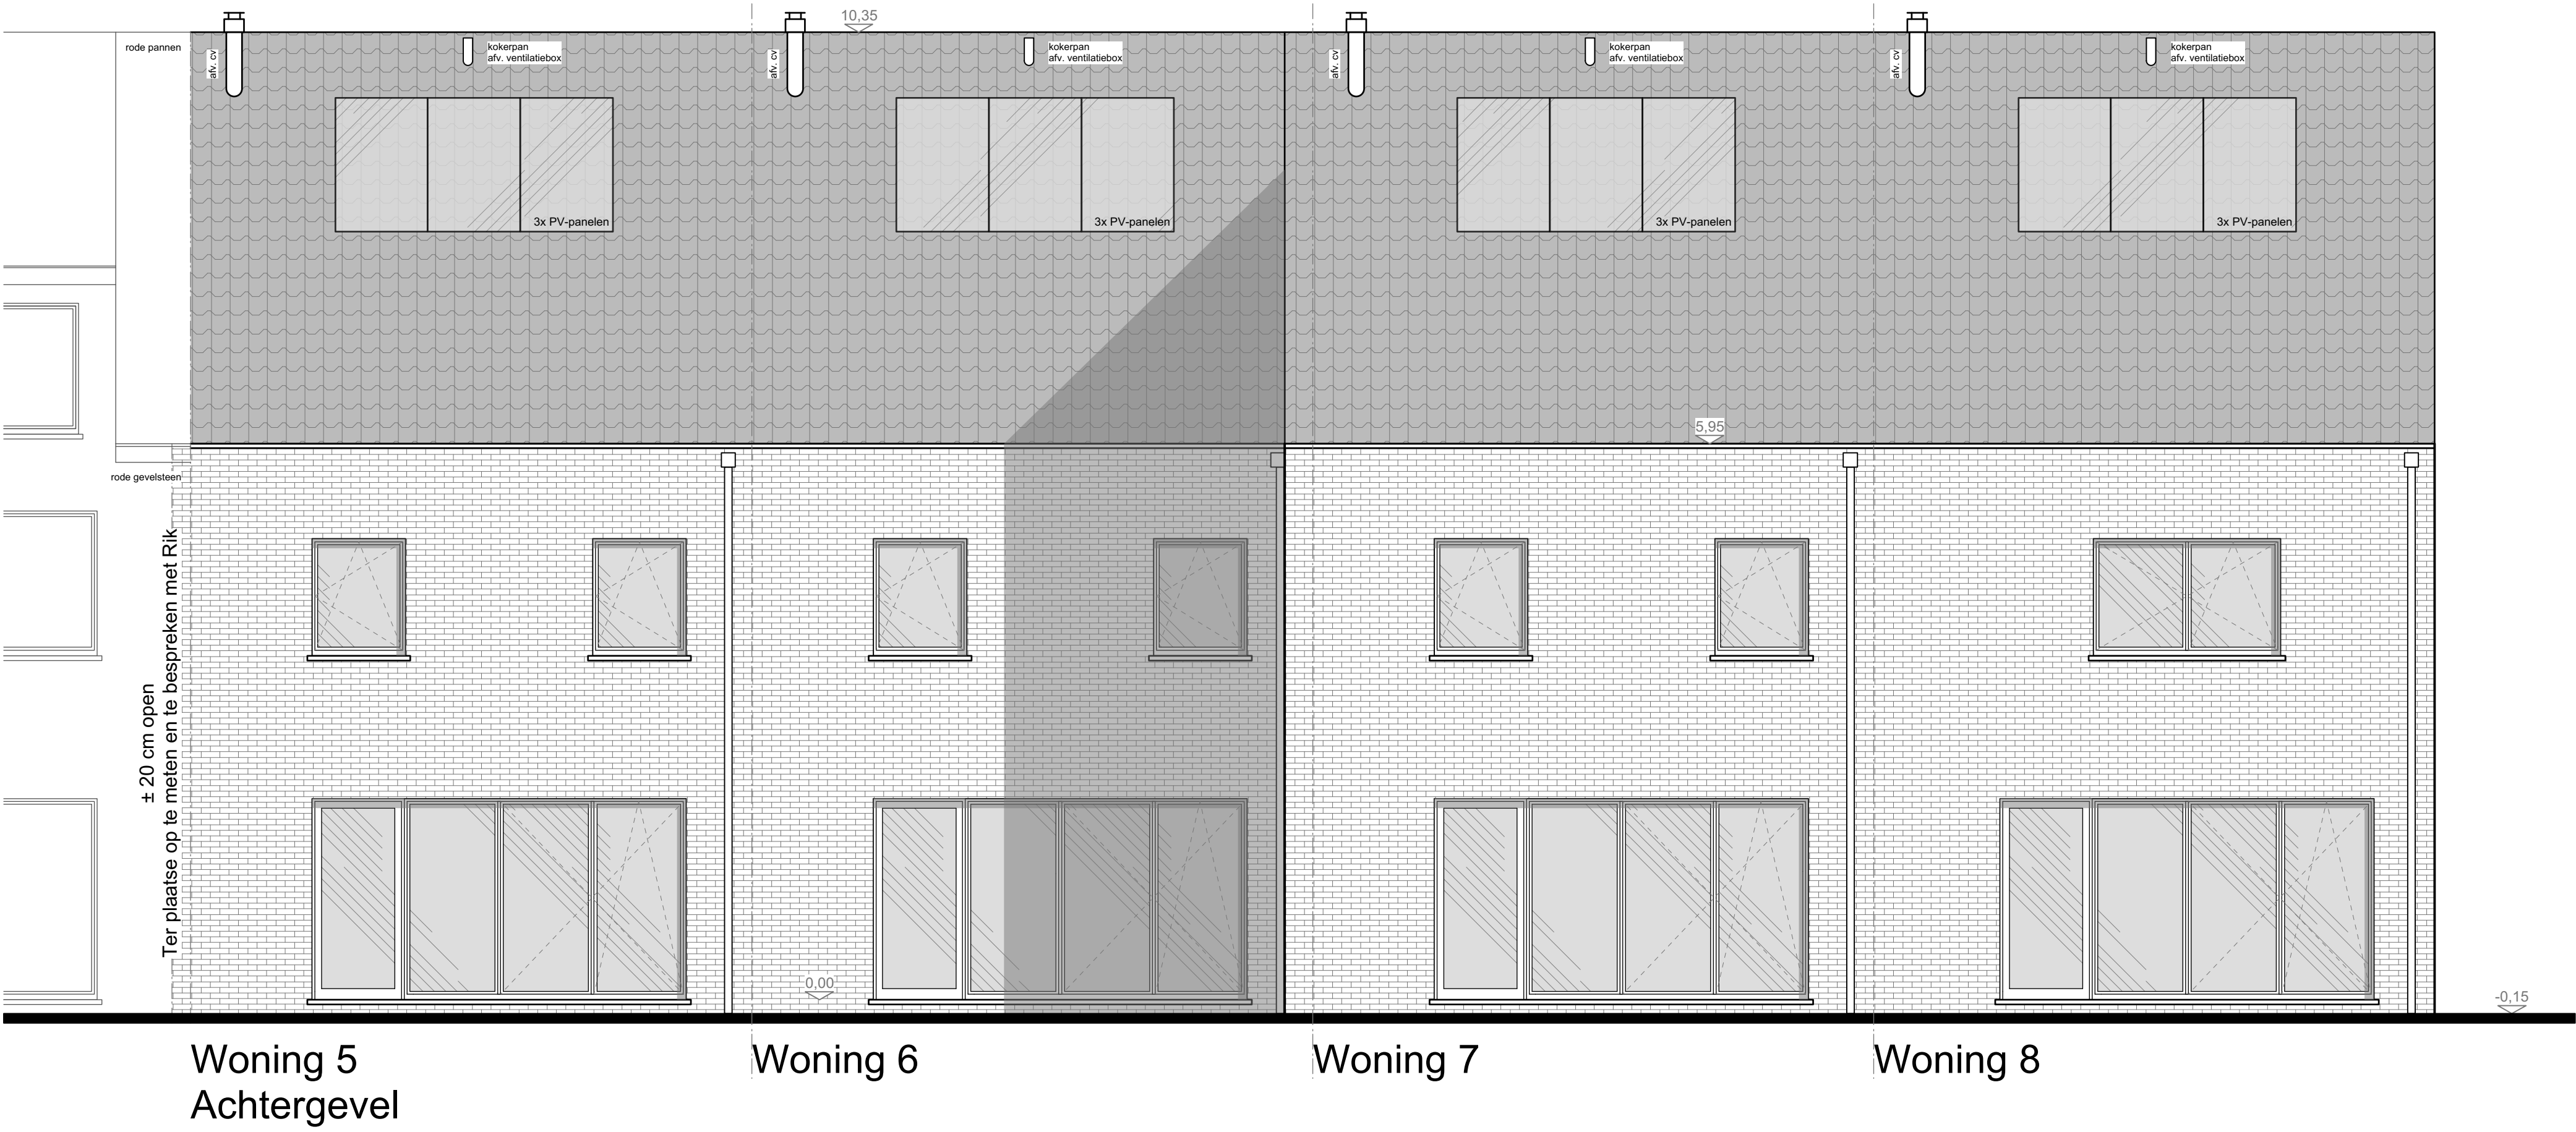

BOUWEN VAN 8 EENGEZINSWONINGEN

TERREIN

PROVINCIE

GEMEENTE

STRAAT

Antwerpen

2340 Beerse

hoek Sint-Cornelius & Kapelstraat

REF. STEDEBOUW :

KADASTRAAL

1^o afdeling - sectie C - nrs. 1T2, 1X2, 1Y2 en 5E/deel

Sint Cornelius

OPDRACHTGEVER

HANDTEKENINGEN

DE OPDRACHTGEVERS

RDK

Merksplassesteenweg 18

2310 Rijkvorsel

BOUWAANVRAAG

DE AANNEMER

DE ARCHITECT

Hoehe Guy

Diestestraat 42 B401

3800 Sint-Truiden

Gsm 0475 28 70 84

datum

15.12.15

wijzigingen

Woning 5 - 8

- Inplanting, Omgevingsplan, Liggingplan & Terreinprofiel

- Gevels, Doorsneden

09/08/2016: putten terras

11/08/2016: scheiding lot 5

22/08/2016: ventilatie

25/10/2016: badk & keuken

pag. 03/04

schaal 1/50 1/500

doss nr -

MATERIALEN = LEGENDE WONING

1 GEVELS

2 DAK

3 BINNENMUUREN

4 DOORRELS

5 DEUREN & RAMEN

6 BANGOOT

7 AFVIERSELUIZEN

8 OVERSTEEKEN

ROOD - BRUINE GEVELSTEEN

GRUISE BETONPANELEN

SNELBOUW 14 OF 9 CM

ALUJOU

PVC Doorsunick (glas K = 1,1)

ZINK

PVC

Legende Inplanting

Nieuw te bouwen woning

Bestaande bebouwing

Waterscheiding - regenwater infiltreren naast verharding op eigen terrein

dolomiet - waterdoorlatende verharding

verlichtingspaal

te roeien raaddroom

Inplanting 1/500

Geen erfdienstbaarheden geldend op het terrein

Alle nutsvoorzieningen zijn ondergronds aanwezig

Terreinprofiel 1 (1/500)

Terrein vlak zowel voor als na de werken

Terreinprofiel 2 (1/500)

Terrein vlak zowel voor als na de werken

Liggingplan 1/25 000

Omgevingsplan 1/2500