


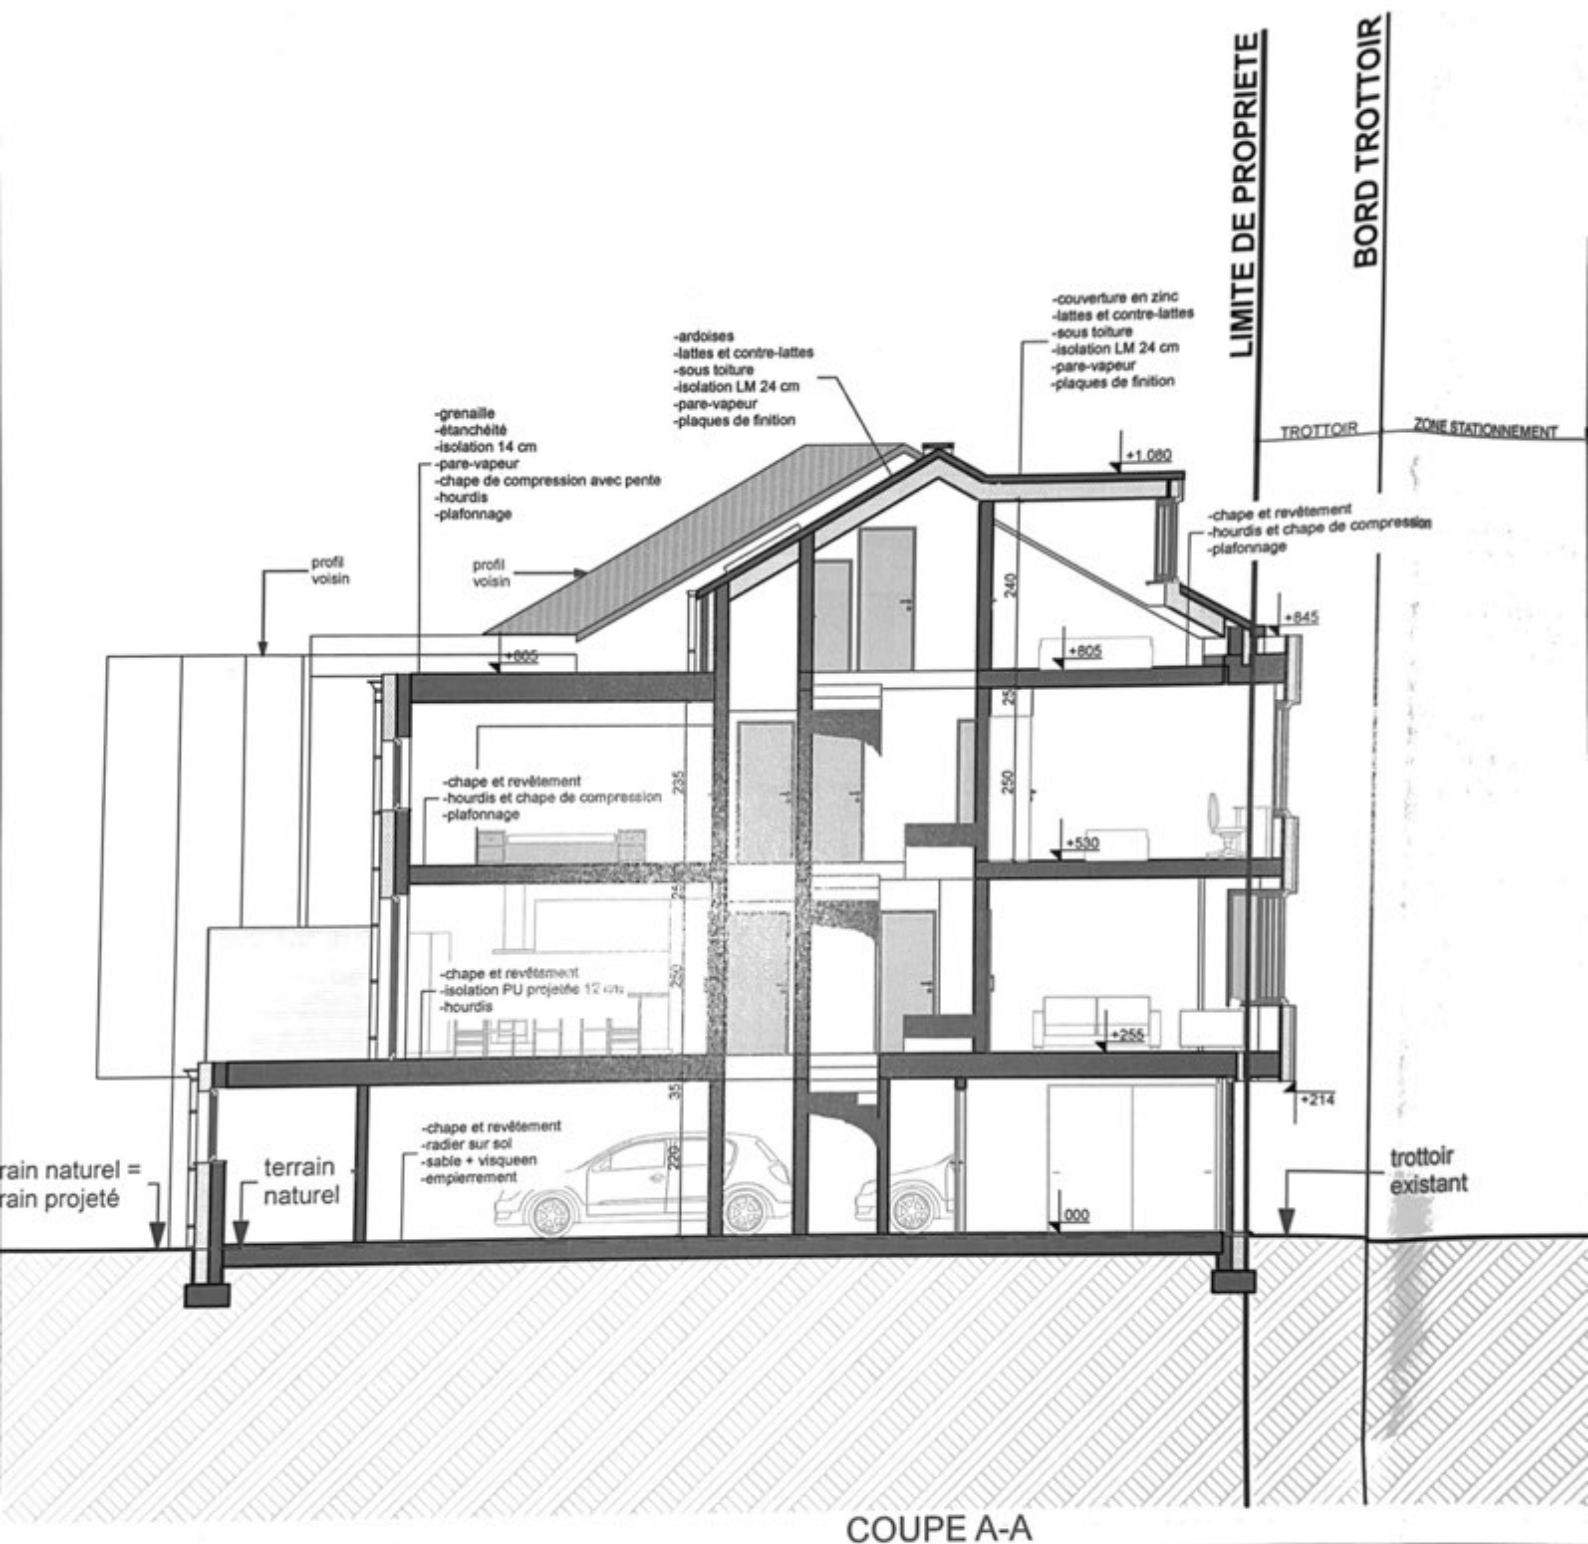

WINDESHAUSEN & ANDRE ARCHITECTES

Société Civile - SPRL

rue des Jardins, 13 6600 BASTOGNE
Tél. : 061/21.50.34 Fax : 061/21.79.39
E-mail : w-a@skynet.be

Joël ANDRE



Jacques WINDESHAUSEN


WINDESHAUSEN
ARCHITECTES

MAÎTRE

SITUATION


06

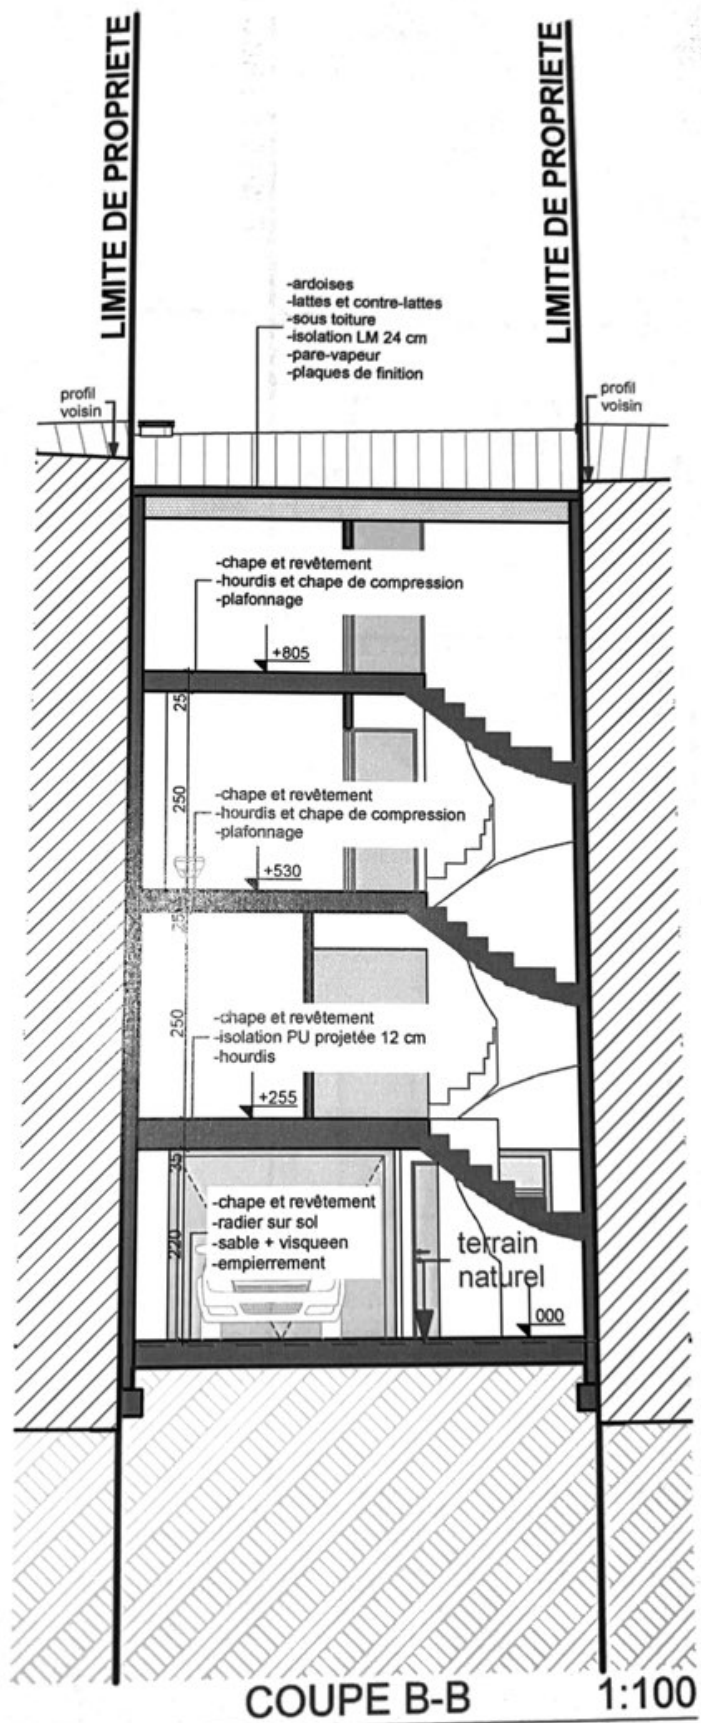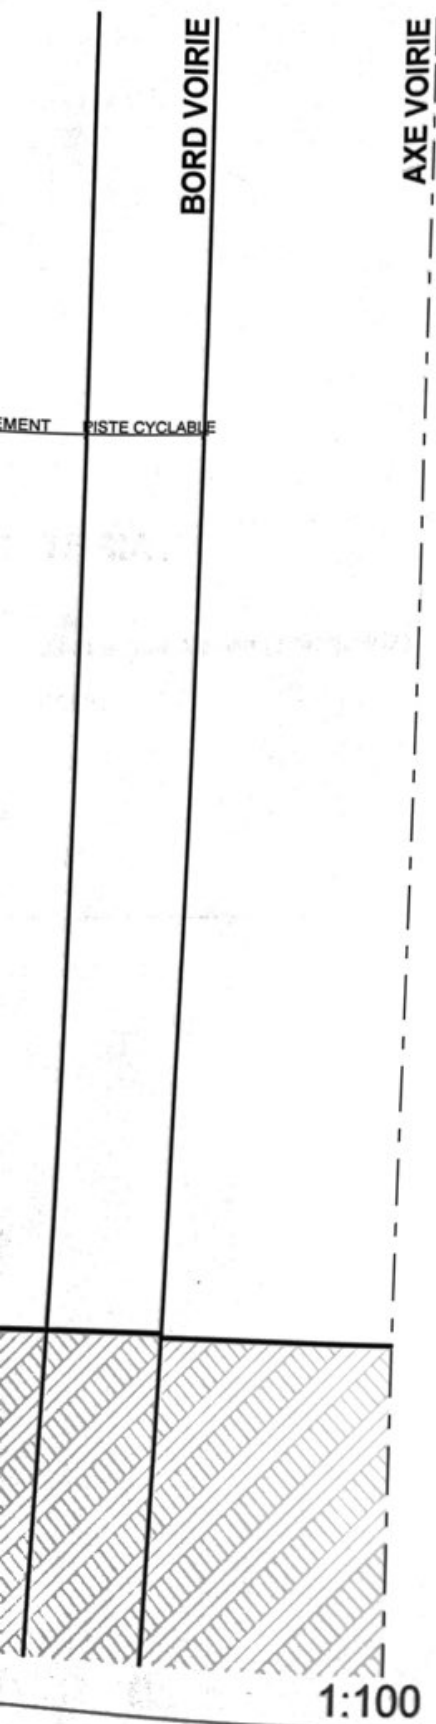

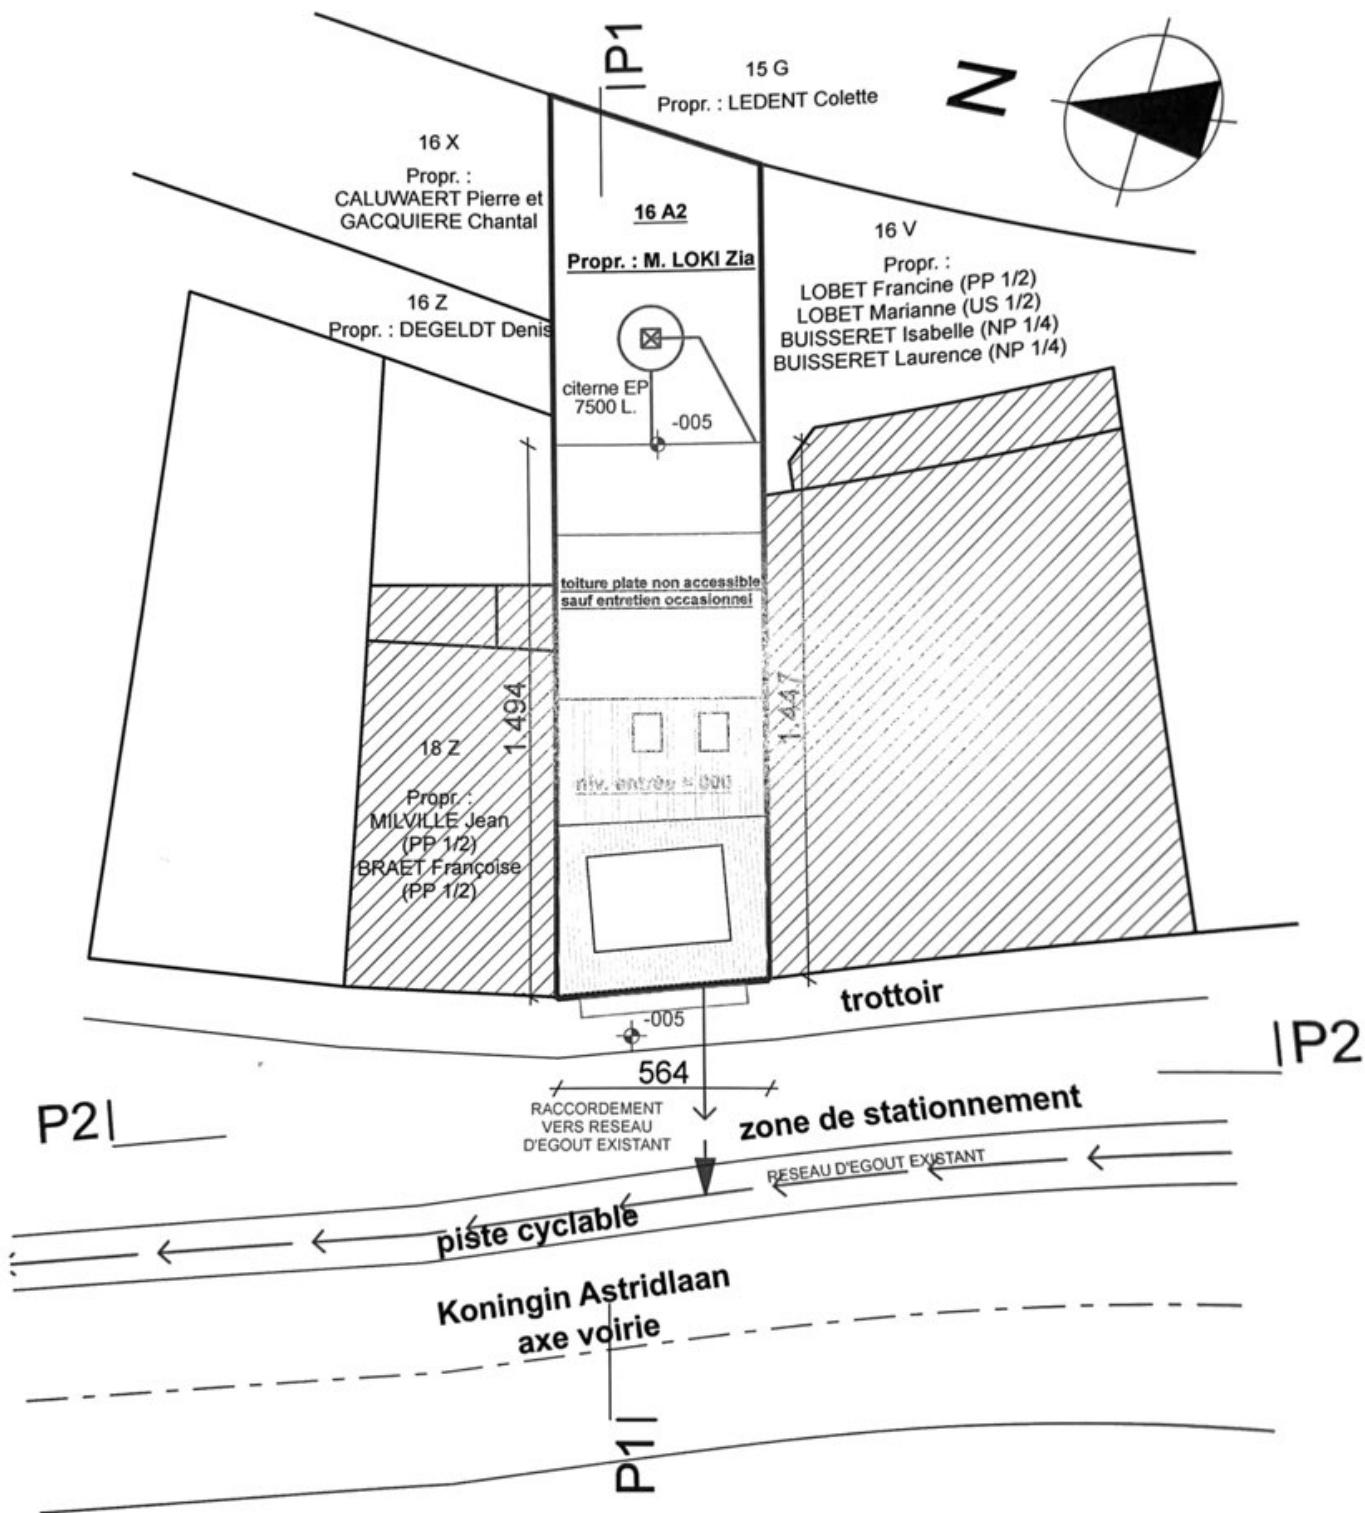


IMPLANTATION

1:200

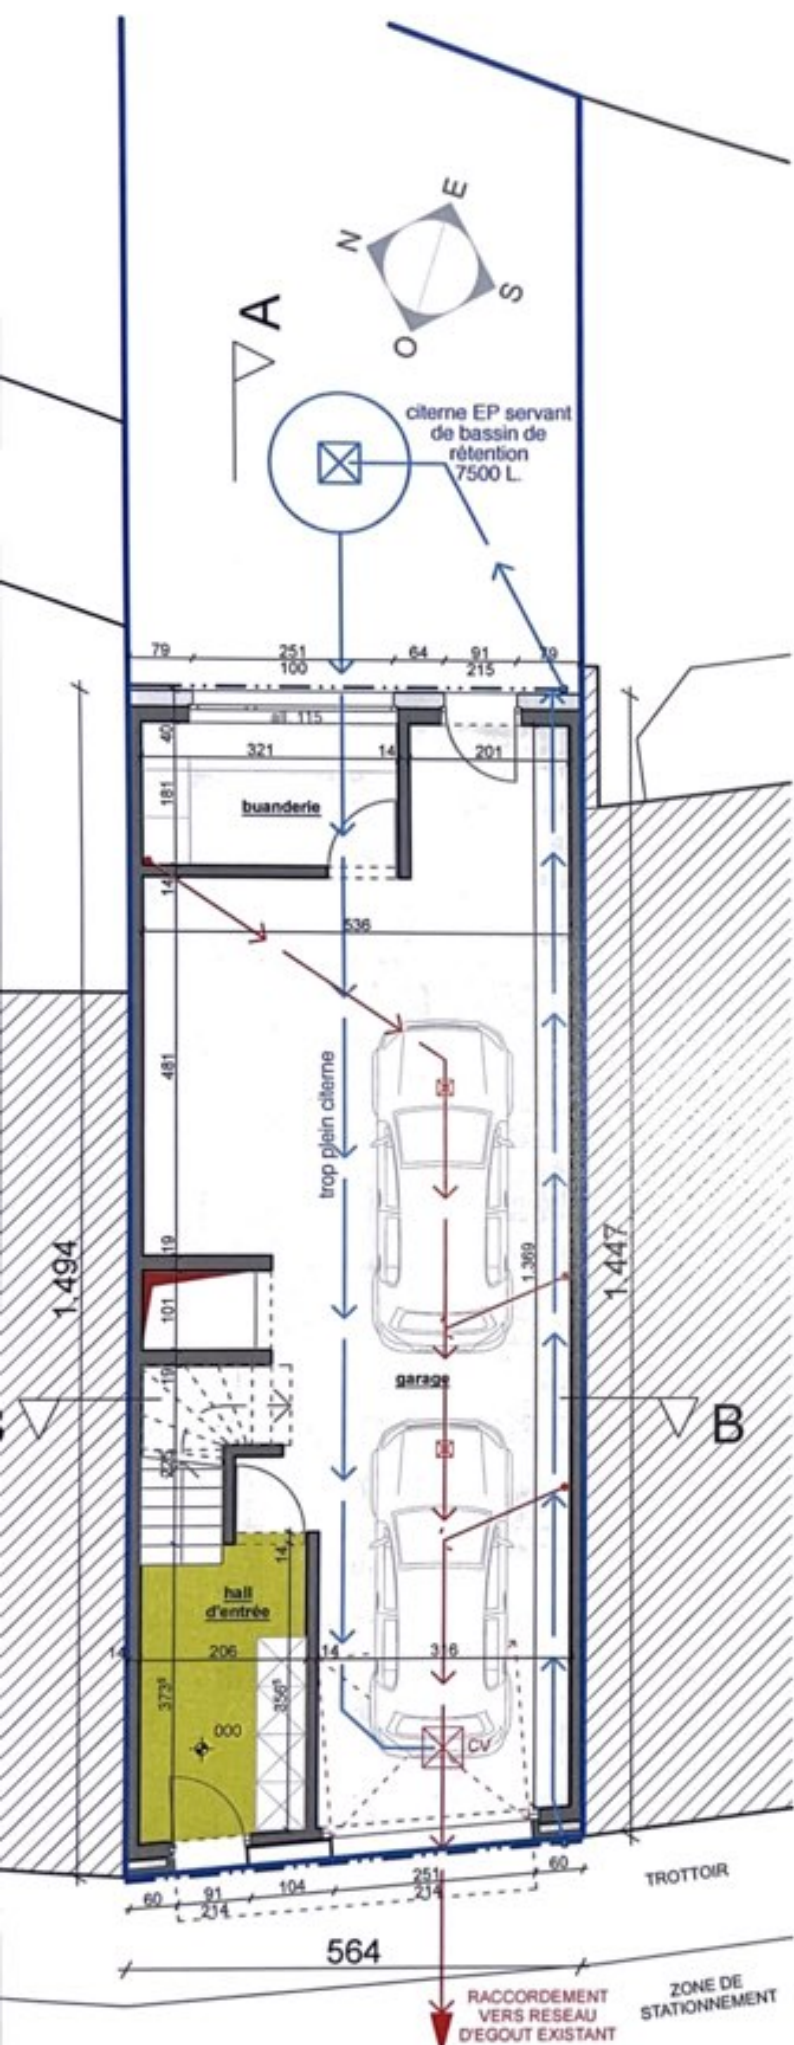

PLAN REZ

1:100

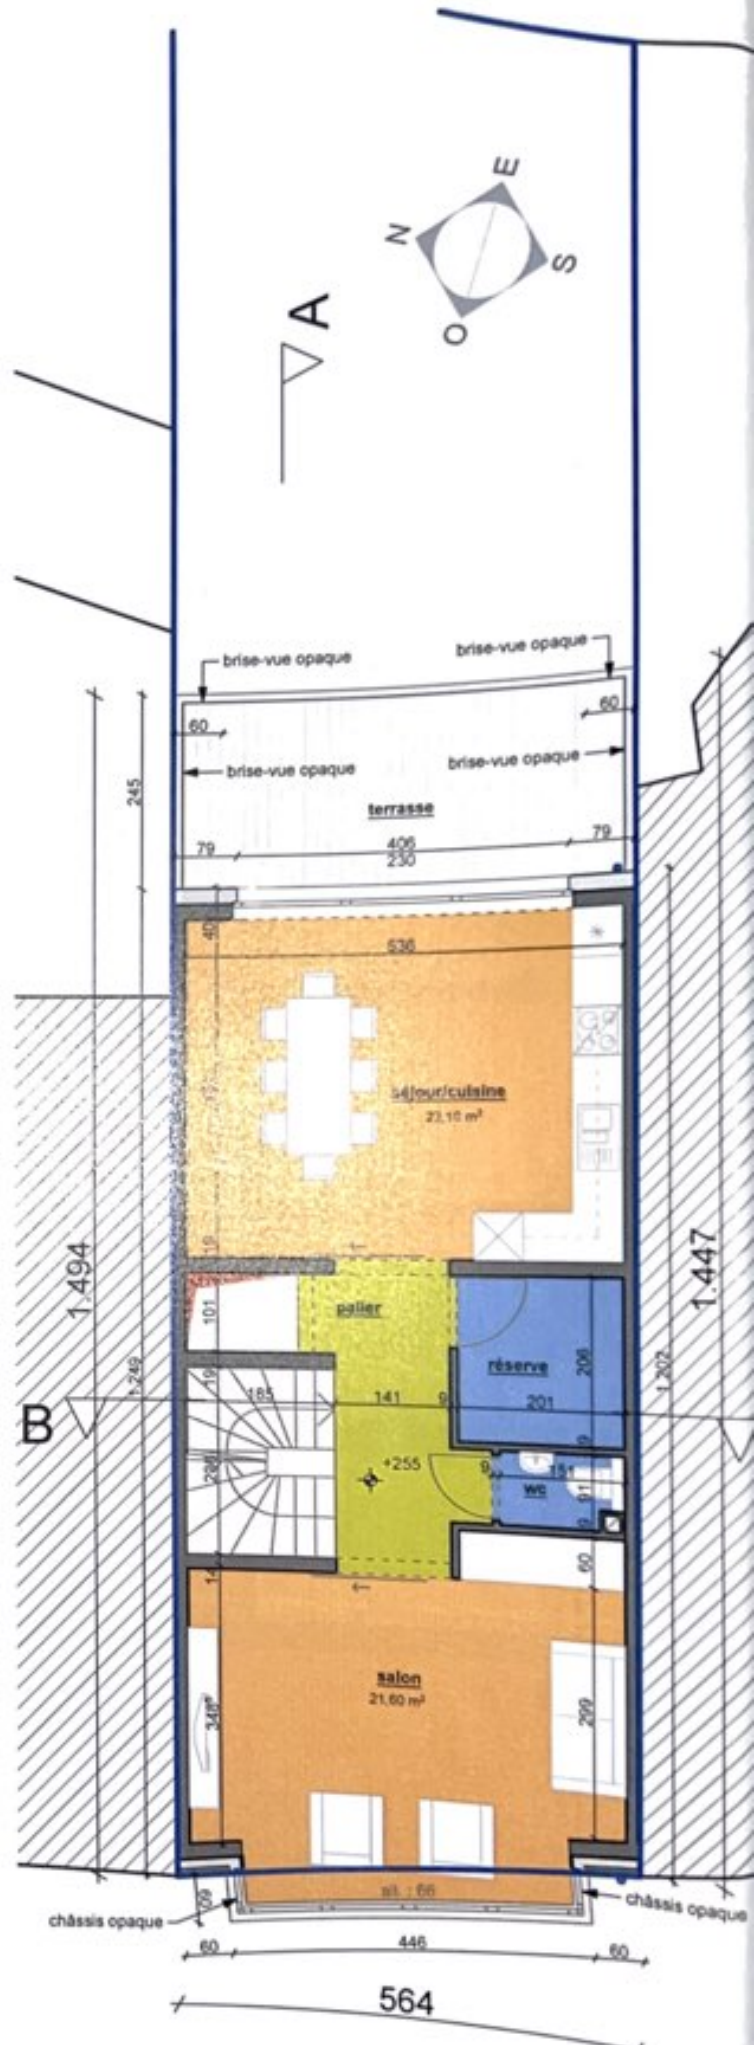

PLAN 1° ETAGE


WINDESHAUSEN & ANDRE ARCHITECTES

Société Civile - SPRL

rue des Jardins, 13 6600 BASTOGNE
Tél. : 061/21.50.34 Fax. : 061/21.79.39
E-mail : w-a@skynet.be

Joël ANDRE

Jacques WINDESHAUSEN

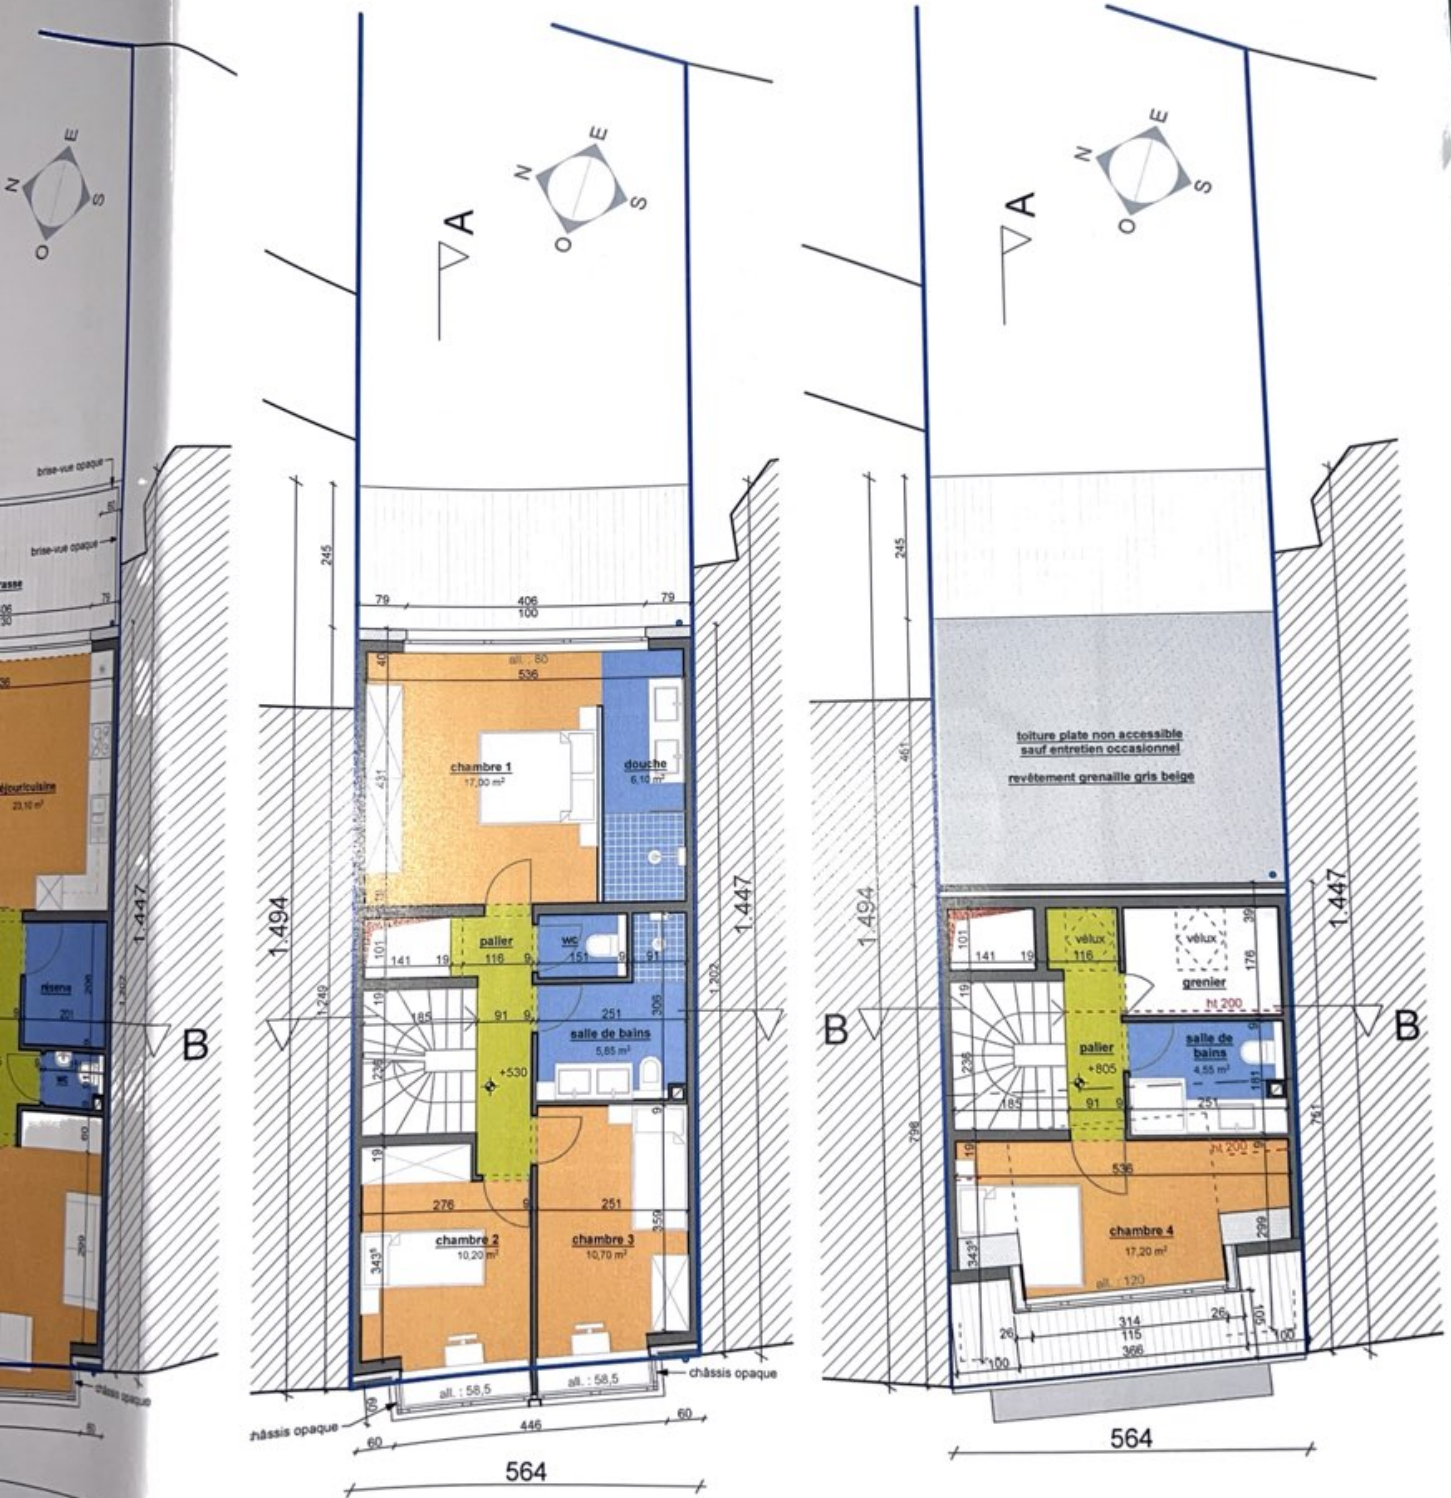

CONSTRUCTION D'UNE MAISON D'HABITATION

MAITRE DE L'OUVRAGE : M. et Mme LOKI Zija et CELA Esmeralda - rue de la Limite, 192 - 1950 KRAAINEM

SITUATION DU PROJET : Koningin Astridlaan, 442 - 1950 KRAAINEM - 1°div/Kraainem - Section C - n° 16 A2