


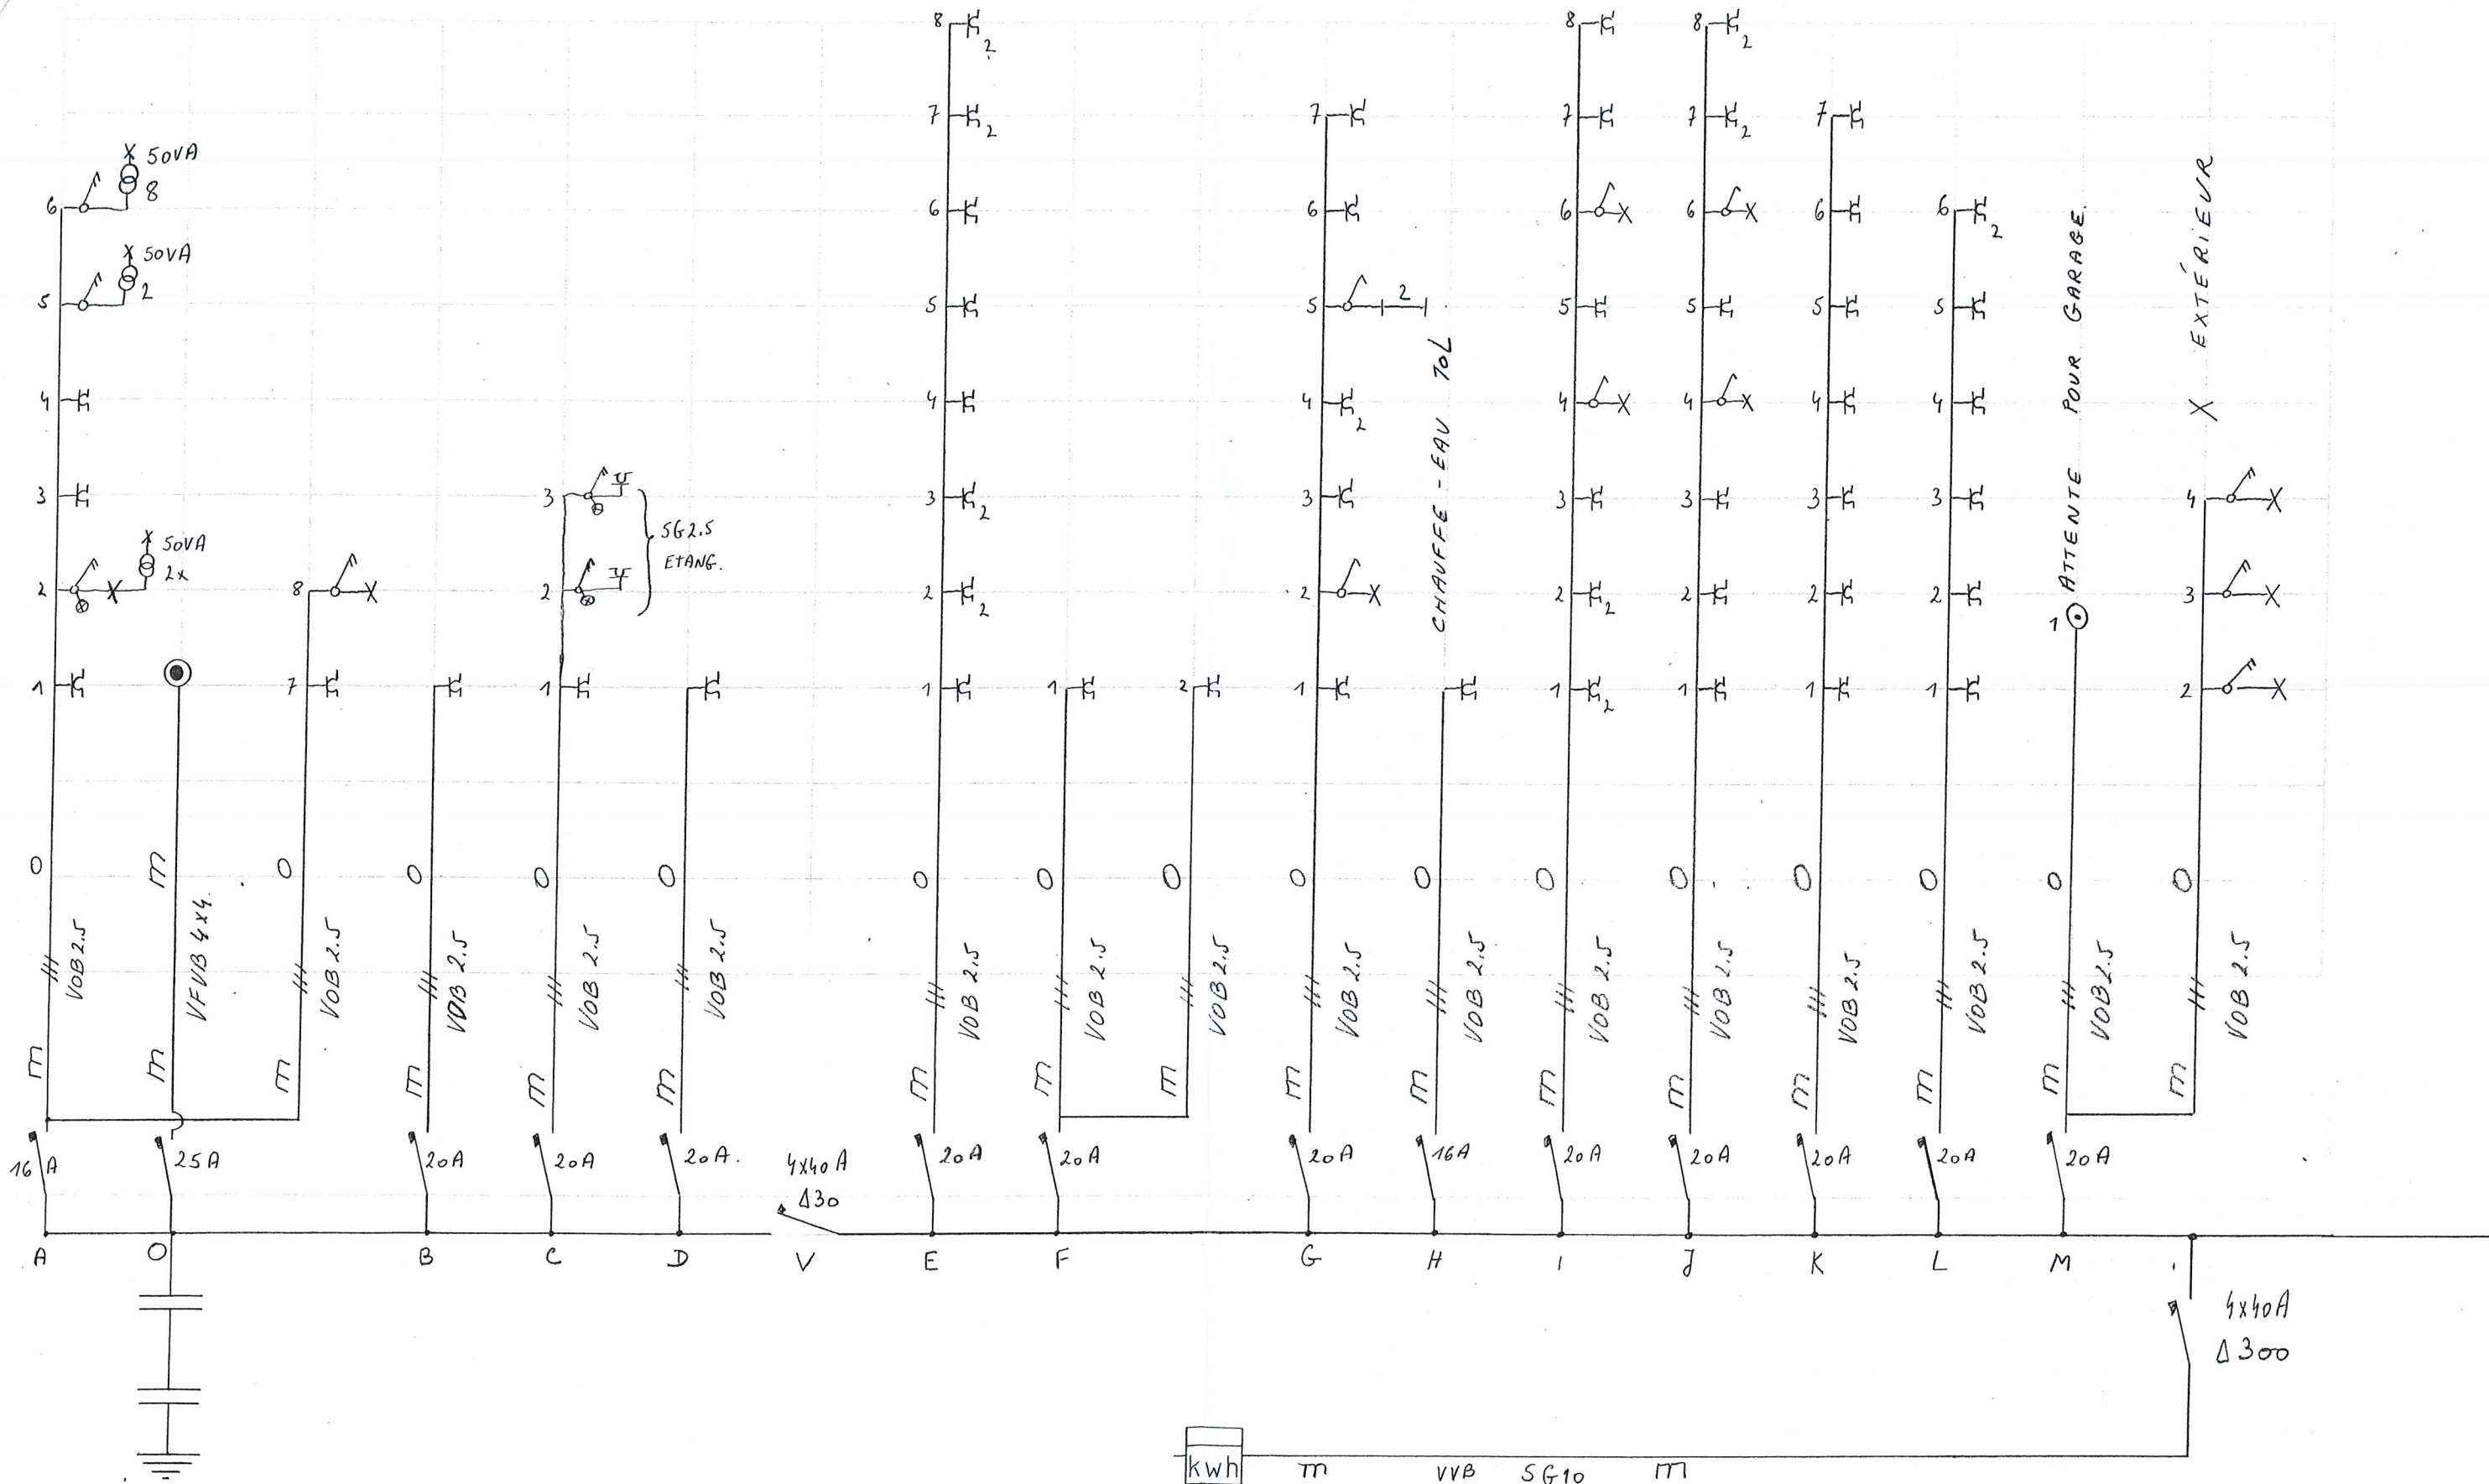

Le délégué de l'organisme agréé / De afgevaardigde van het erkend keuringsorganisme

A.V


16107136

Renels 7/261

De verantwoordelijke voor de uitvoering van het werk / Le responsable de l'exécution du travail

INST. ELECTRIQUES J. GROSJEAN
4 RUE DU Puits
B 4950 THIRIMONT - WAIMES
T. 080/67.90.82 - TVA 652.216.419
SGB 248-0387766-87

[Signature]

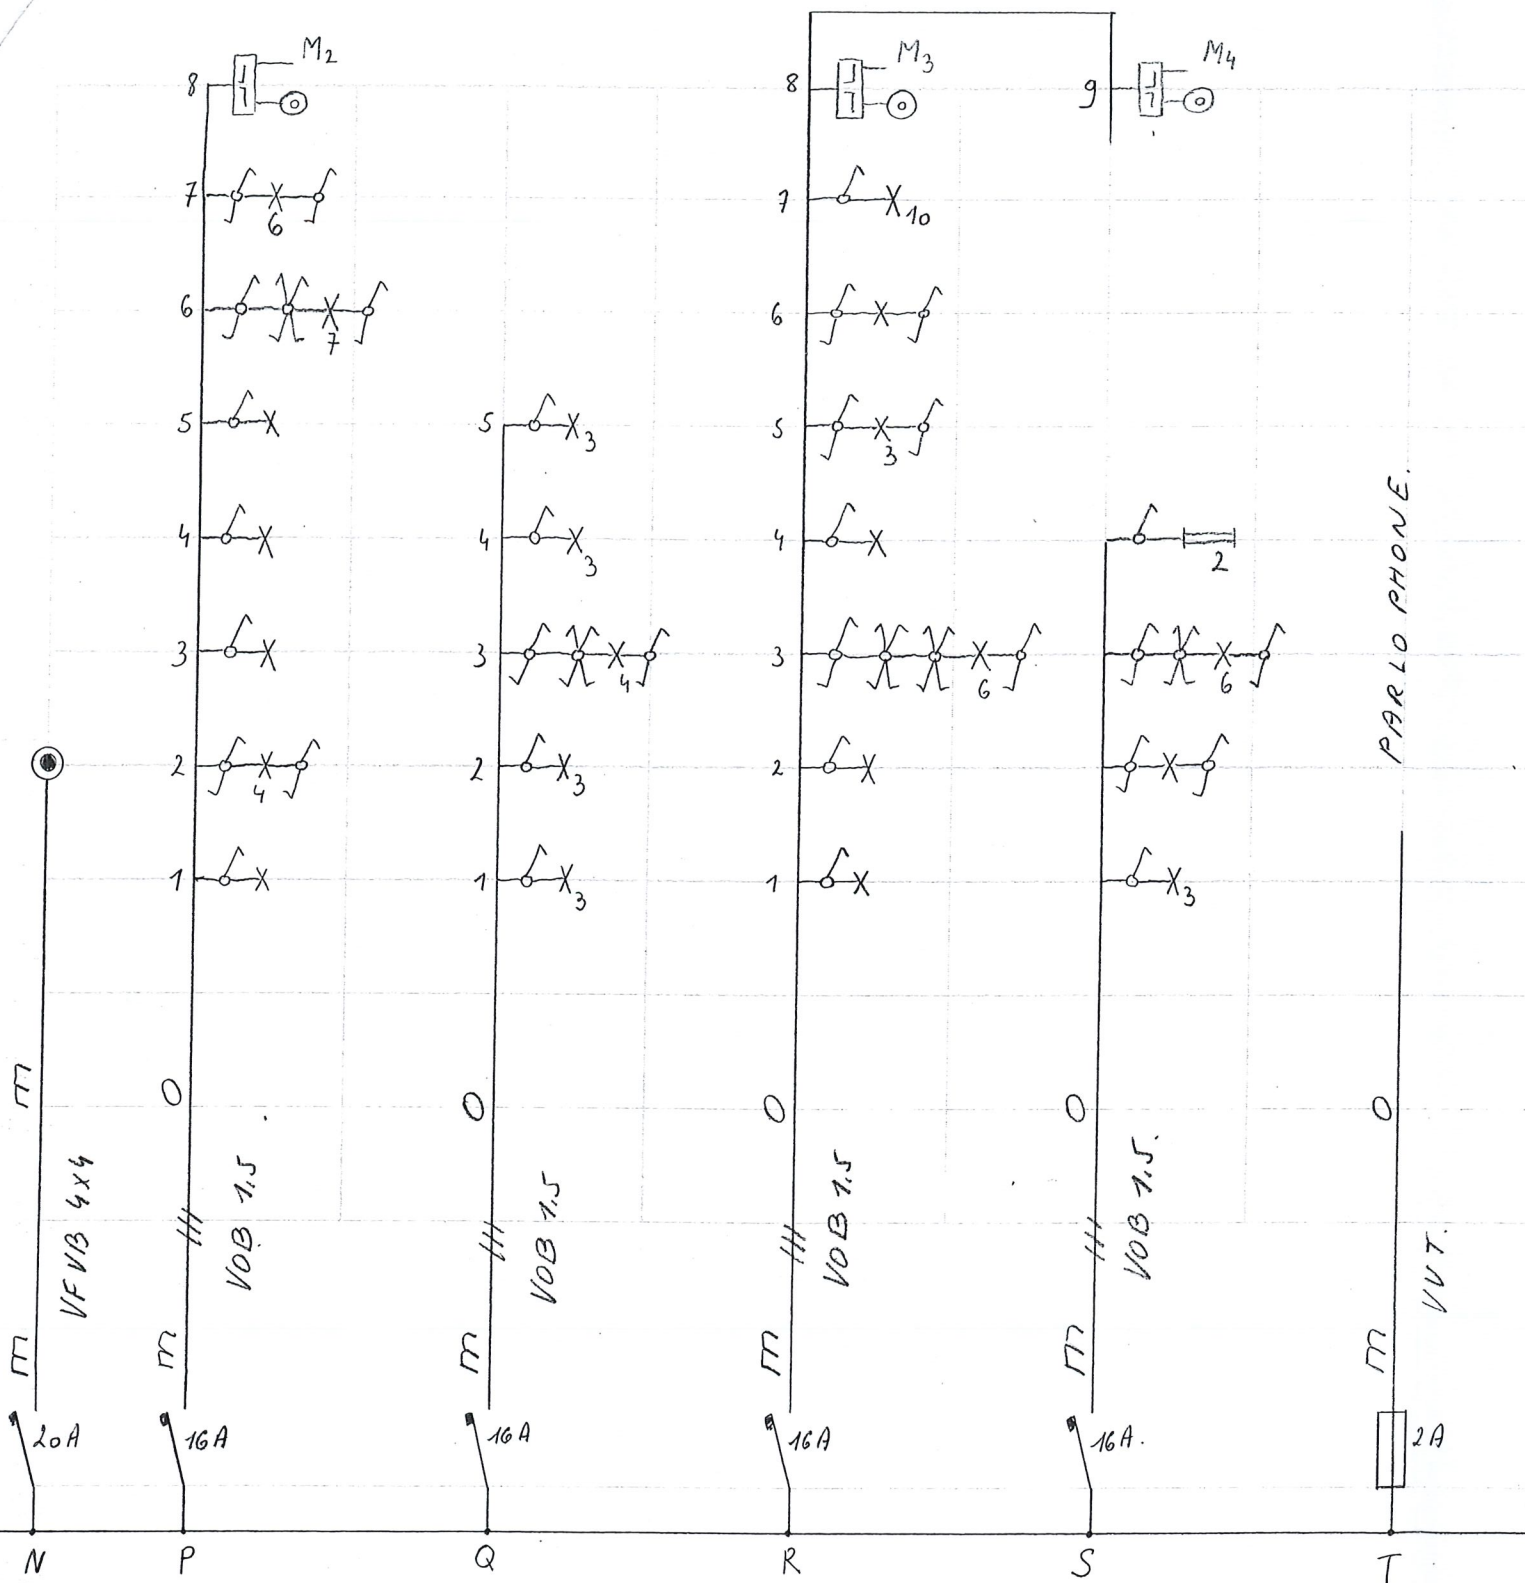

HAUSMAN JEAN LUC

ROUTE DE HOTTLEUX.

ARIMONT / MALMEY.

3x400V + N.

Le délégué de l'organisme agréé / De afgevaardigde van het erkend keuringsorganisme


De verantwoordelijke voor de uitvoering van het werk / Le responsable de l'exécution du travail

INST. ELECTRIQUES J. GROSEAN
4 RUE DU Puits
B 4950 THIRIMONT - WAIMES
T. 080/67.90.82 - TVA 652.216.41°
SGB 248-0387766-87

J. Grosean

REZ.

C2 C3

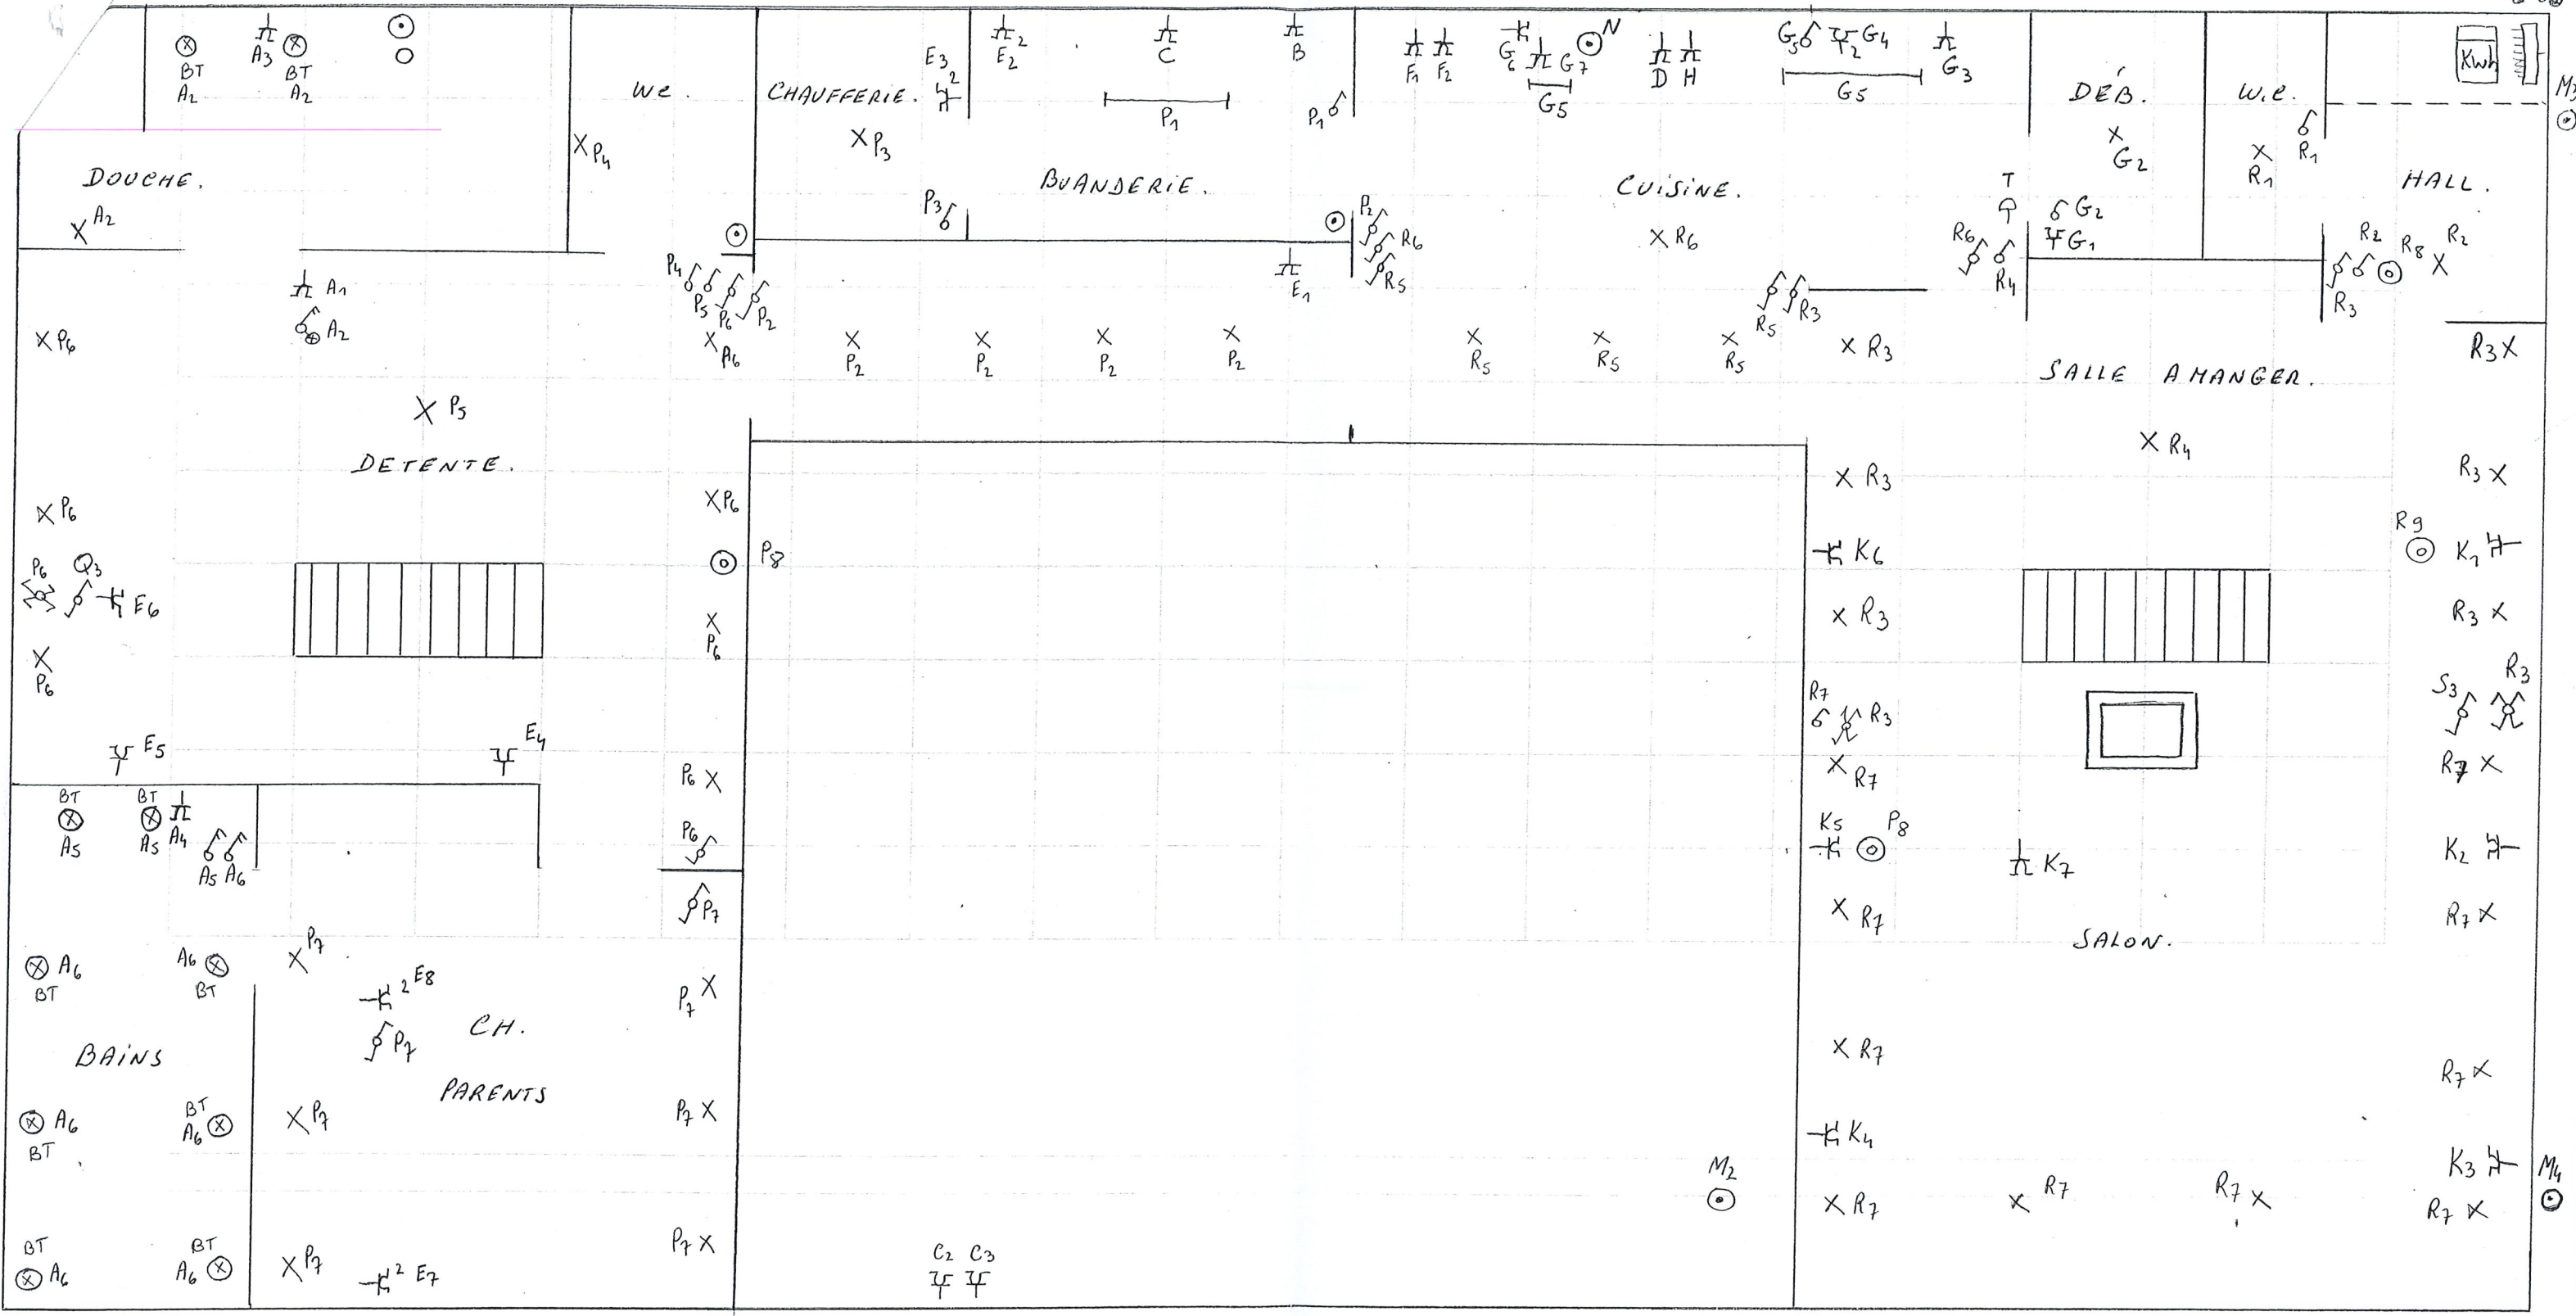

Le délégué de l'organisme agréé / De afgevaardigde van het erkend keuringsorganisme

De verantwoordelijke voor de uitvoering van het werk / Le responsable de l'exécution du travail



011/02996-000

[Handwritten signature]

INST. ELECTRIQUES J. GROSJEAN
4 RUE DU Puits
B 4950 THIRIMONT - WAIMES
T. 080/67.90.82 - TVA 682.216.419
SGB 248-0387766-87

[Handwritten signature]

ETAGE.

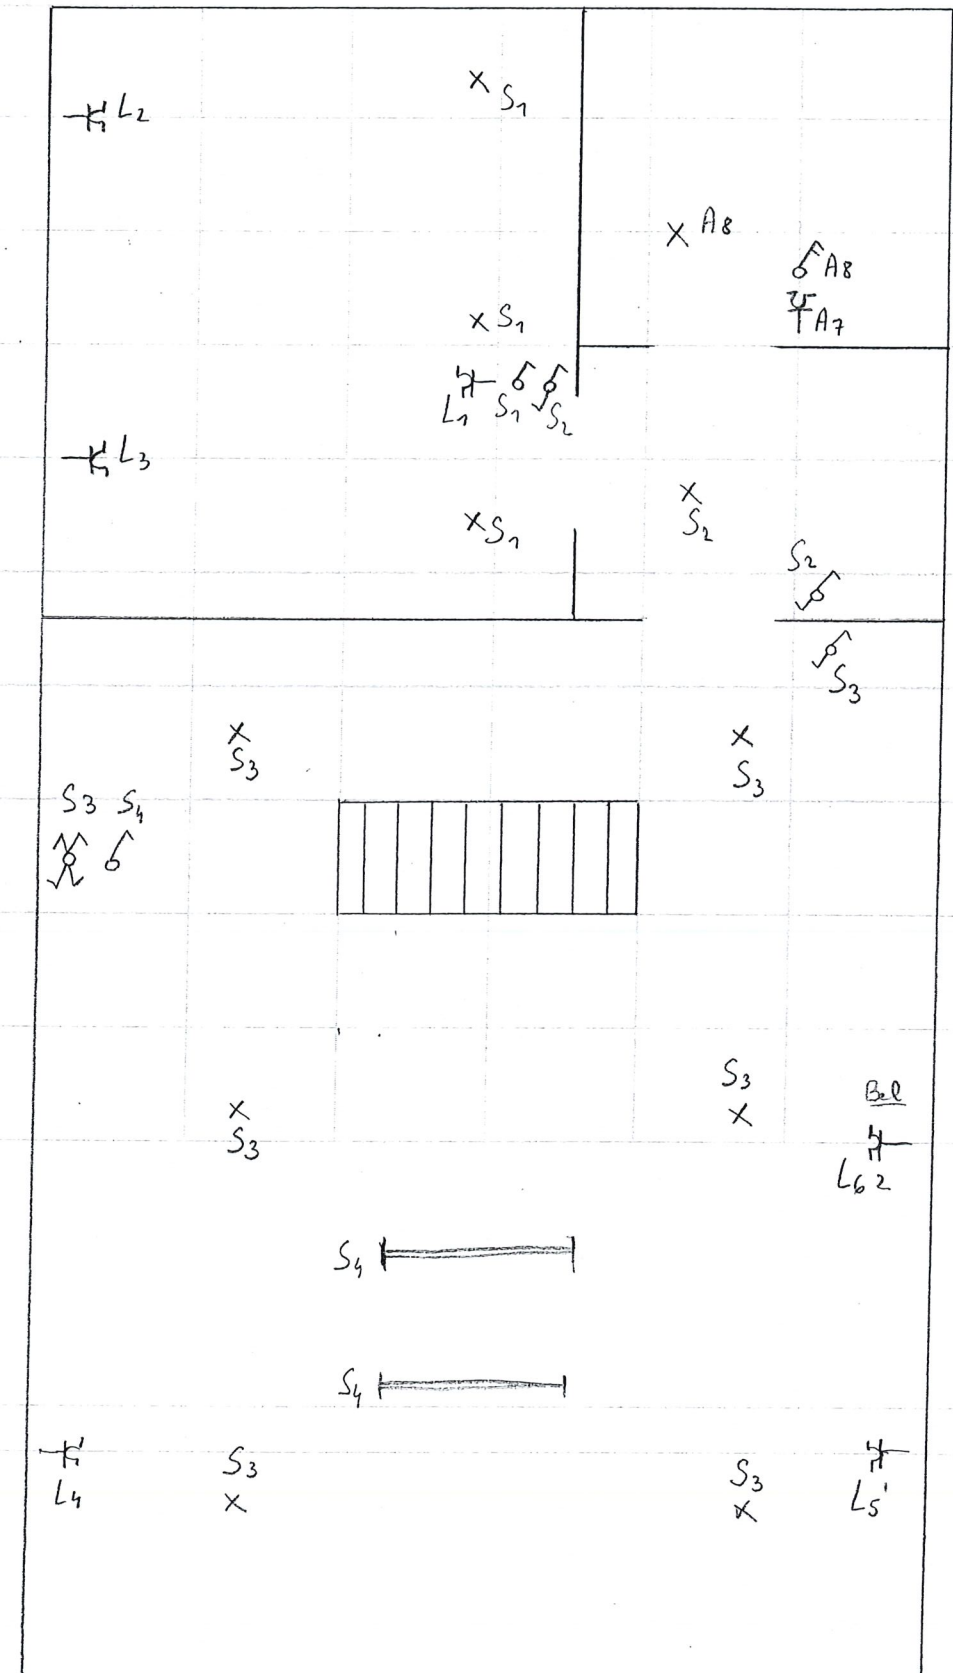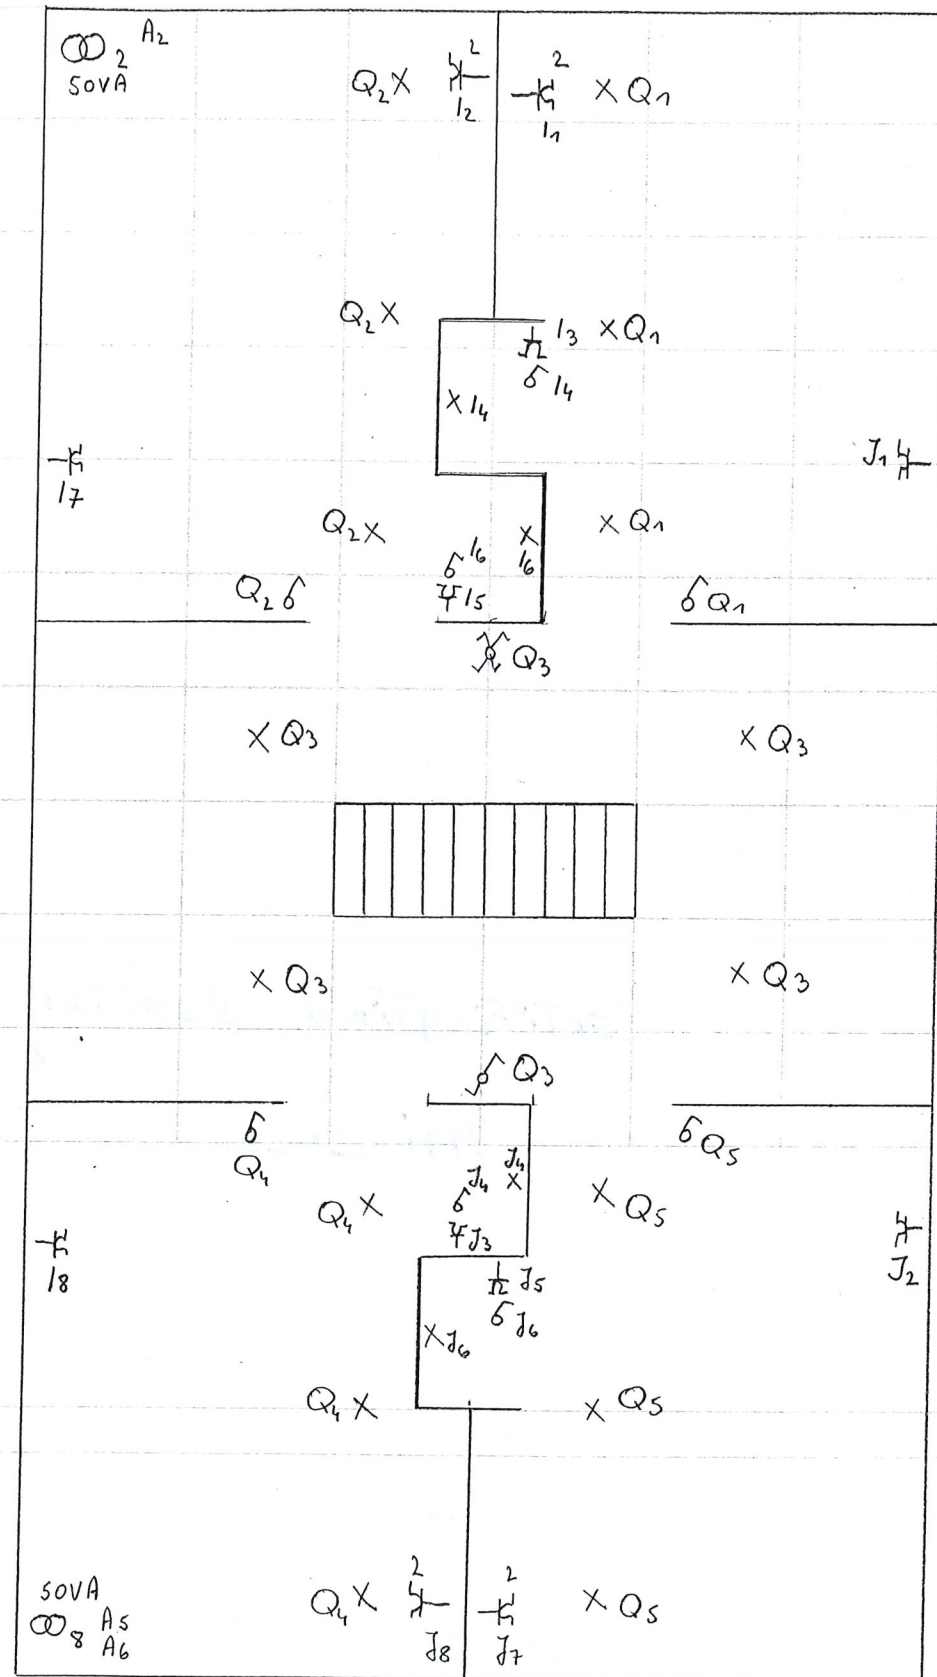

Le délégué de l'organisme agréé / De afgevaardigde van het erkend keuringsorganisme

De verantwoordelijke voor de uitvoering van het werk / Le responsable de l'exécution du travail

[Signature]

[Signature]

INST. ELECTRIQUES J. GROSJEAN
4 RUE DU Puits
B 4950 THIRIMONT - WAIMES
T. 080/67.90.82 - TVA 652.216.419
SGB 248-0387766-87