



PROJET DE VILLA A CONSTRUIRE
POUR LE COMPTE DE MONSIEUR MAILLIENT
A. WAULSORT.

Nº 1

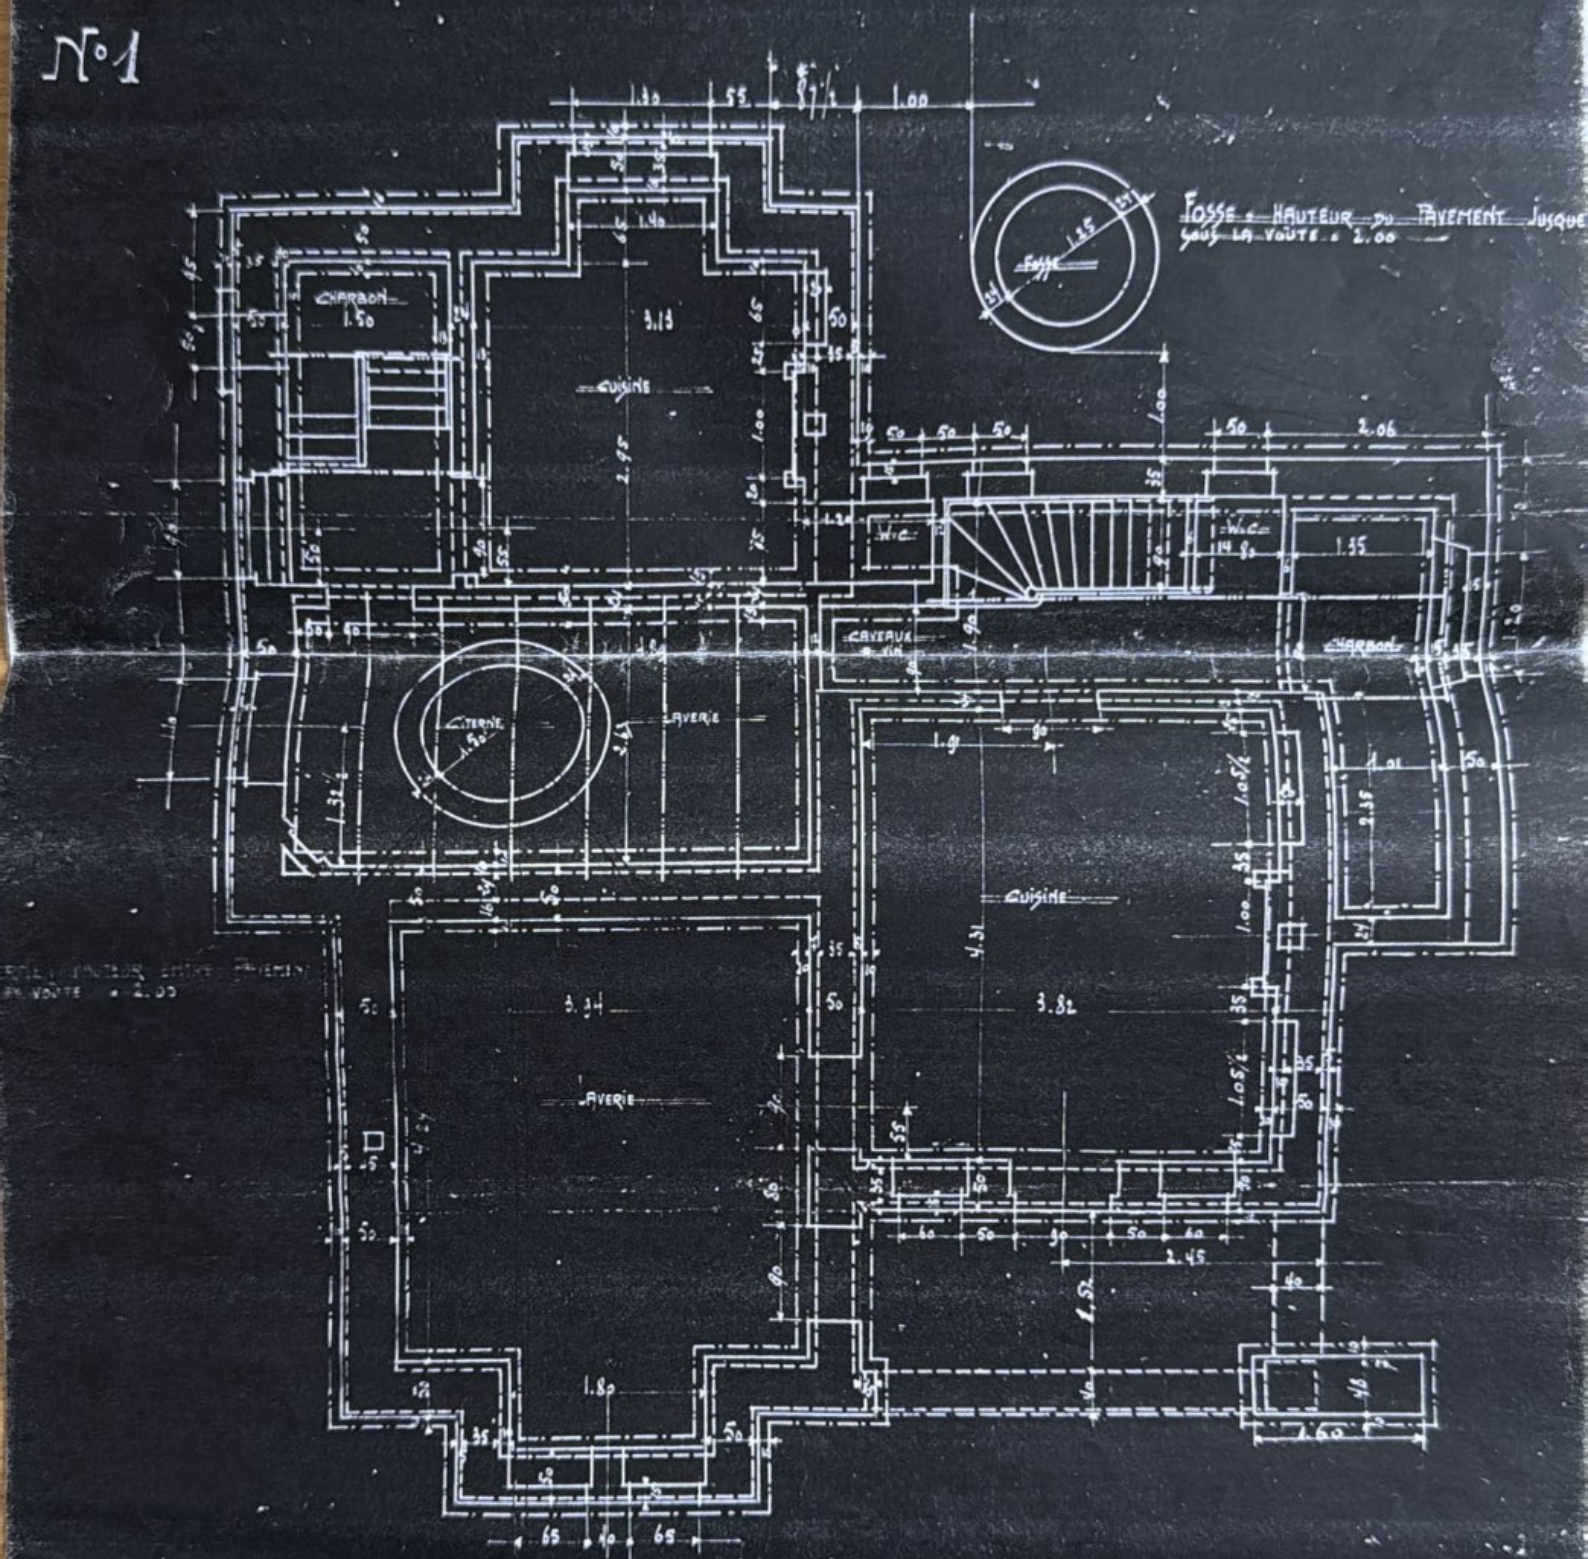

Plan du sous-sol. 14 marches. deo. 18-2nd 52.

Nº 2

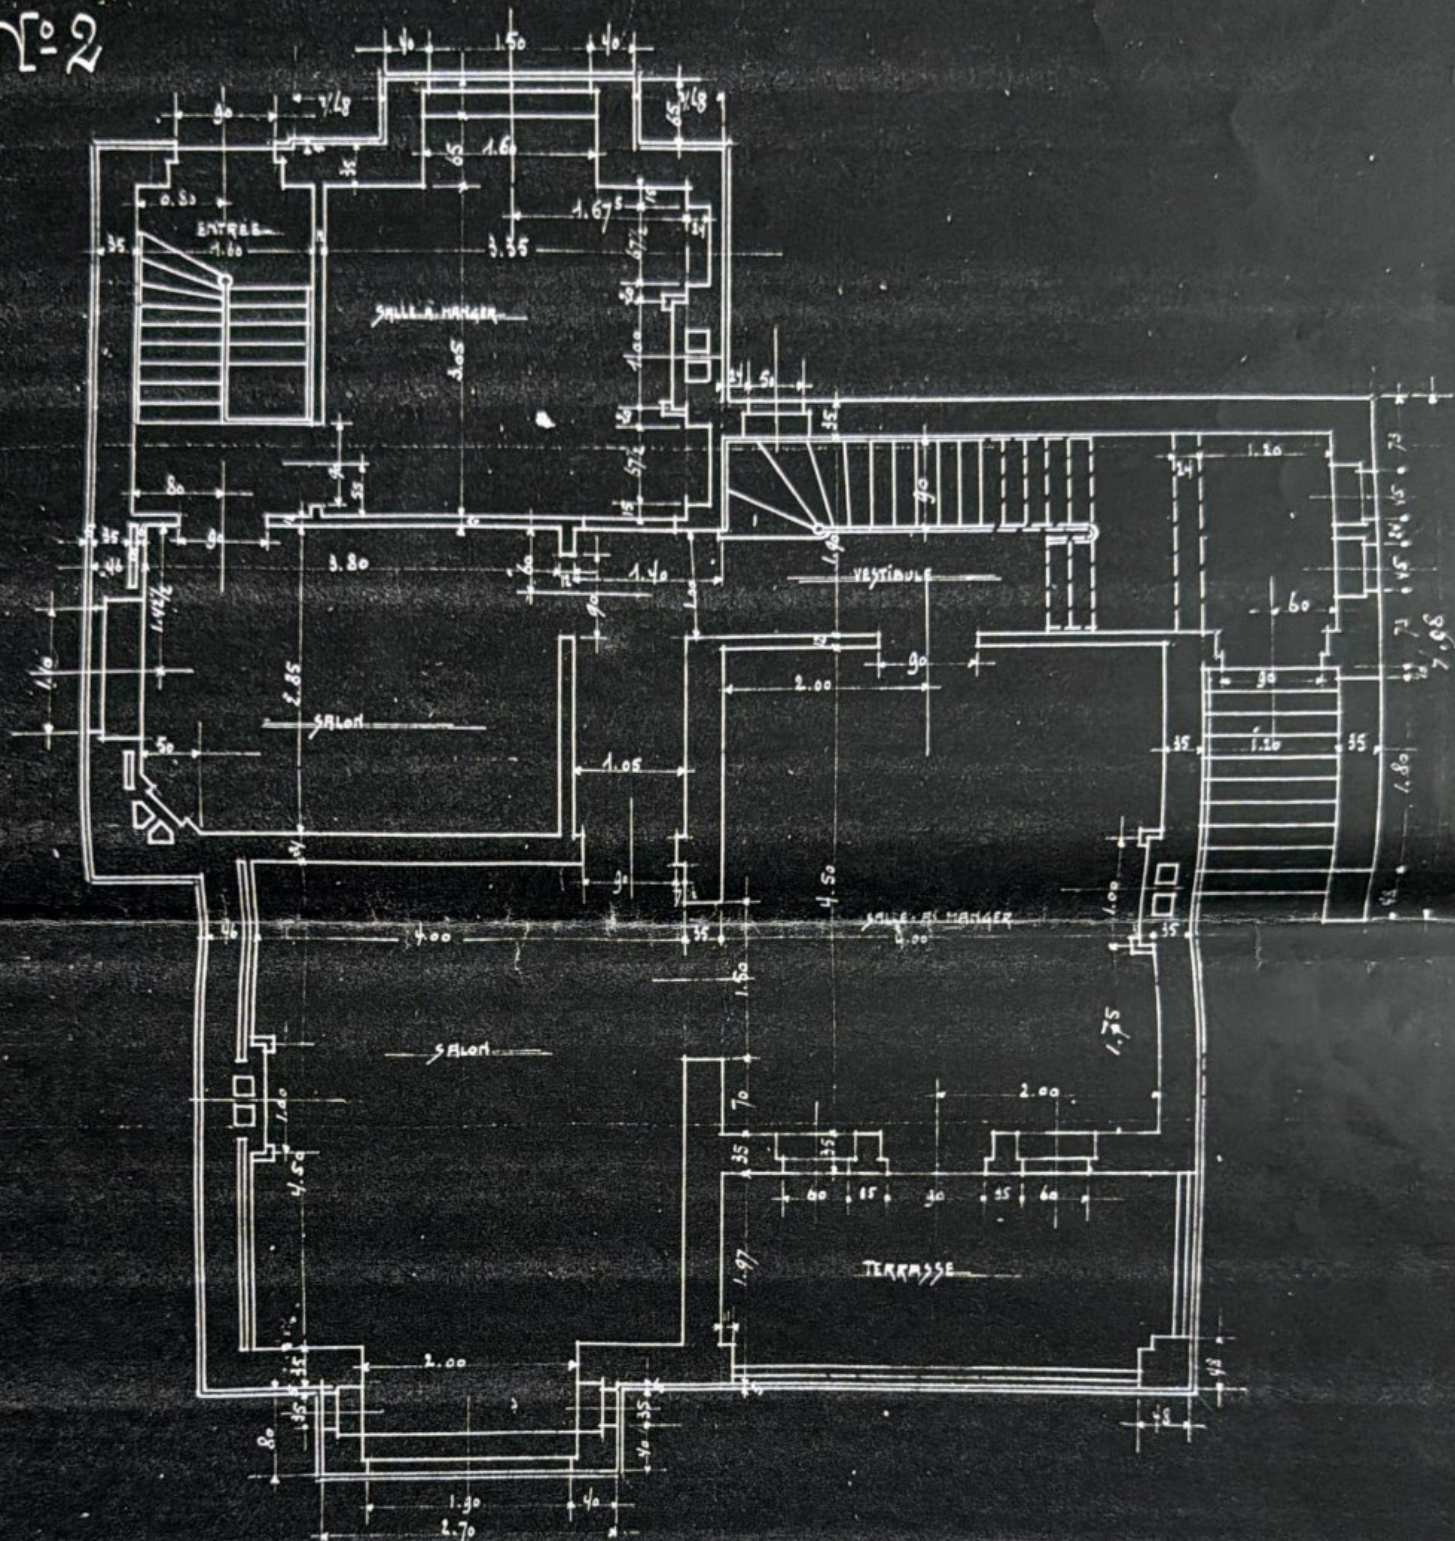


PLAN DU REZ-DE-CHAUSSEE
19 MARCHES de 1730 3.40

ECHELLE 0.02 P.M.

PROJET DE VILLA A CONSTRUIRE
POUR LE COMPTE DE MONSIEUR MAILLIEN
A WAULSDORT

N° 3

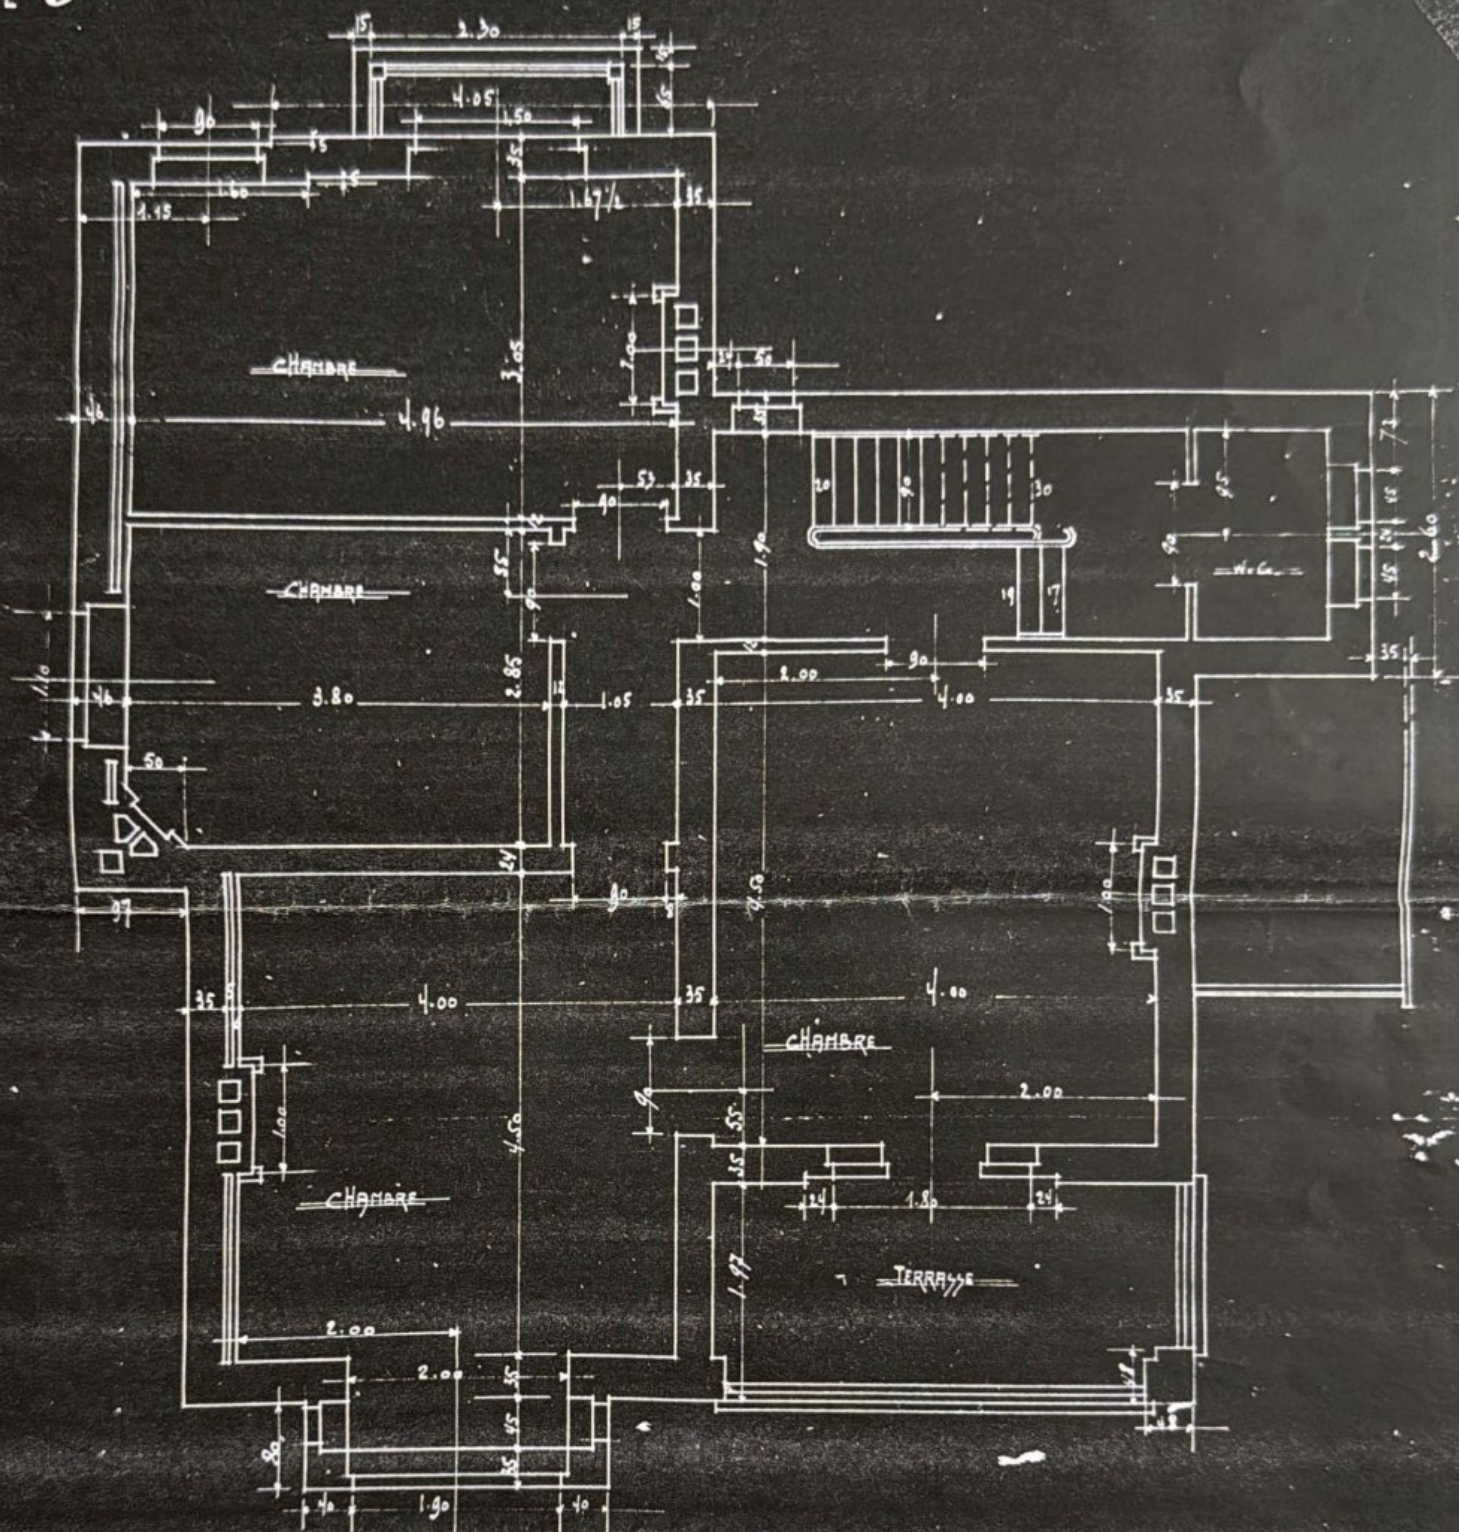


PLAN DU 1^{er} ETAGE 18 MARCHES de 0.178 - 3.20

ECHELLE 0.02 PM

PROJET DE VILLA A CONSTRUIRE
POUR LE COMPTE DE MONSIEUR MAILLIET
A WAULSORT

N° 4

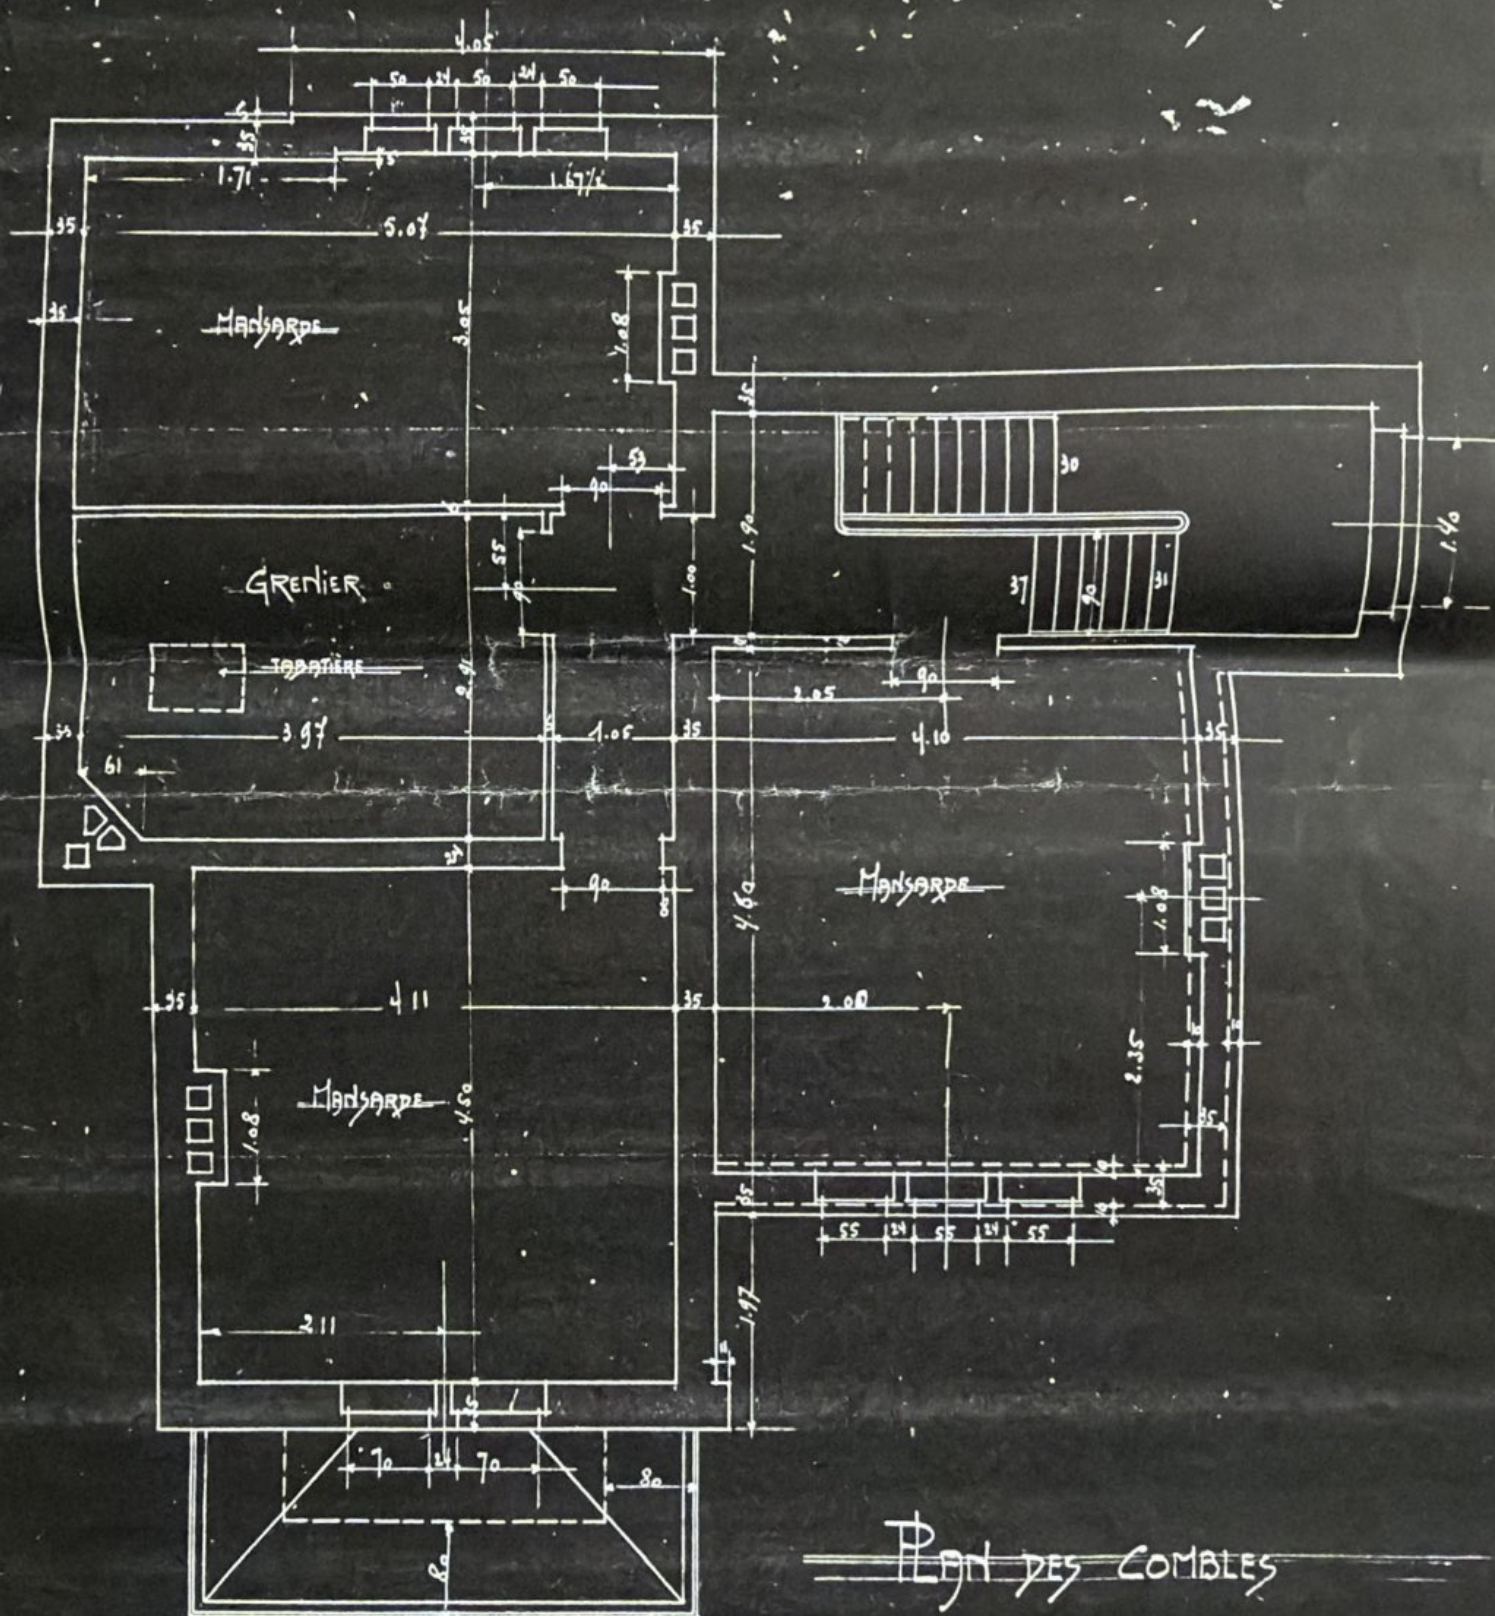

PLAN DES COMBLES

ECHELLE: 0.02 P.M.