

Teller nr.: 33 810 127
Stand I: 000 001,1 Stand II: 000 002,0

PROCES-VERBAAL VAN ONDERZOEK DER ELEKTRISCHE INSTALLATIE VAN EEN DEFINITIEVE RESIDENTIELE AANSLUITING

Aard van onderzoek : Indienststellingsonderzoek volgens AREI artikel 270.
Nieuwe installatie.
Type der lokalen : appartement 02.02 (tweede verdieping, rechts).
Onderzoeker : Jurgén Moens Datum van onderzoek: 18.11.2006.
Plaats van onderzoek : Vijverstraat 17 te 9420 Erpe-Mere.
Eigendom van :
Opdrachtgever : bvba Smartvac, Sint-Rochusstraat 2 te 9320 Nieuwerkerken.
Installateur : bvba Smartvac, Sint-Rochusstraat 2 te 9320 Nieuwerkerken.
BTW : BE 0.475.289.211.

BESCHRIJVING

Dienstspanning: 1 x 230 V. Max. beveiliging: 2 x 40 A.
Meter-bordverbinding: XVB 4 x 10 mm². Automaat maatschappij: 2 x 40 A.
Ondergronds net.
Aardelektrode: aardlus 10 mm² Cu + Pb + VOB 16 mm².
Spreidingsweerstand: 2 Ω.
Aantal borden: 1.
Aantal eindstroombanen: 13.
Algemene isolatieweerstand: 12 MΩ.
Beschrijving: zie schema in bijlage.

Differentieelschakelaar: Alg.: 2p. 40 A 300 mA (type A).
Bijk.: 2p. 40 A 30 mA (type A) (kringen ABCD).

NOTA'S:

De badkamer is niet afgewerkt.


INBREUKEN:

Geen.


BESLUIT:


De installatie is conform met het AREI.
De algemene differentieelschakelaar is verzegeld met een loodje met het teken **OCB**.
De eendraads- en situatieschema's werden voor gezien getekend.
De installatie dient opnieuw gecontroleerd uiterlijk op 18.11.2031, zoals voorzien door art. 271 van het AREI, alsook voor de ingebruikname van elke belangrijke wijziging of beduidende uitbreiding, uitgevoerd voor deze datum.
De installatie mag in dienst gesteld worden.

Voor de directeur,
de onderzoeker.

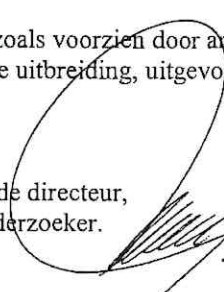

MOENS Jurgén
Inspecteur OCB
Tel./Fax 02/269 07 07
GSM 0475/45 23 82

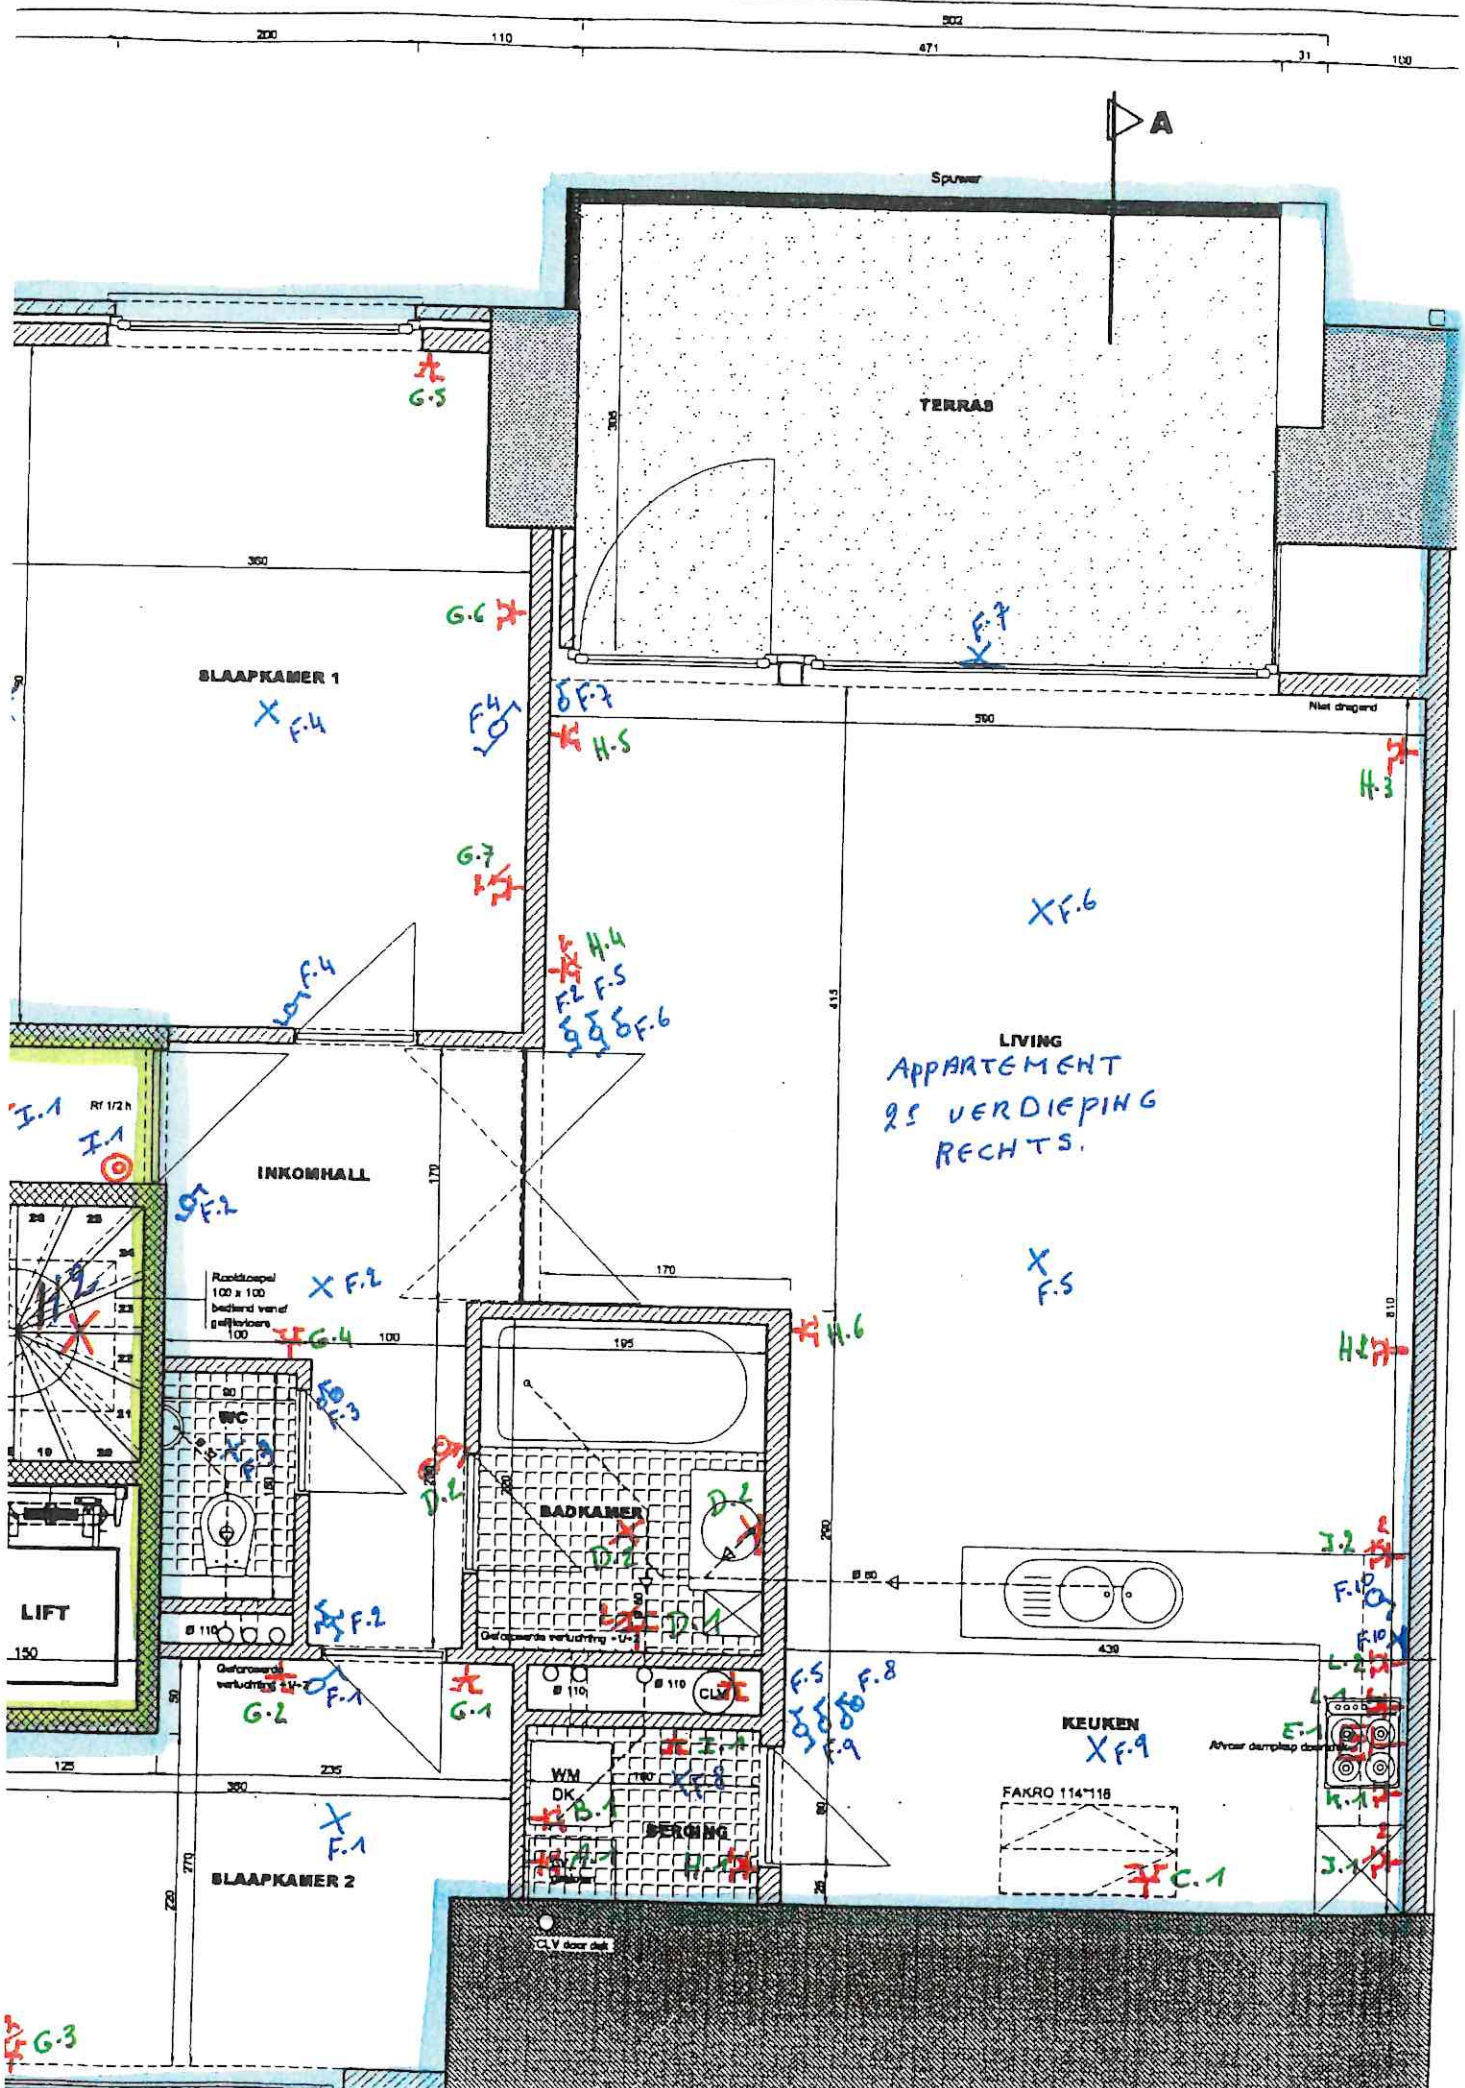

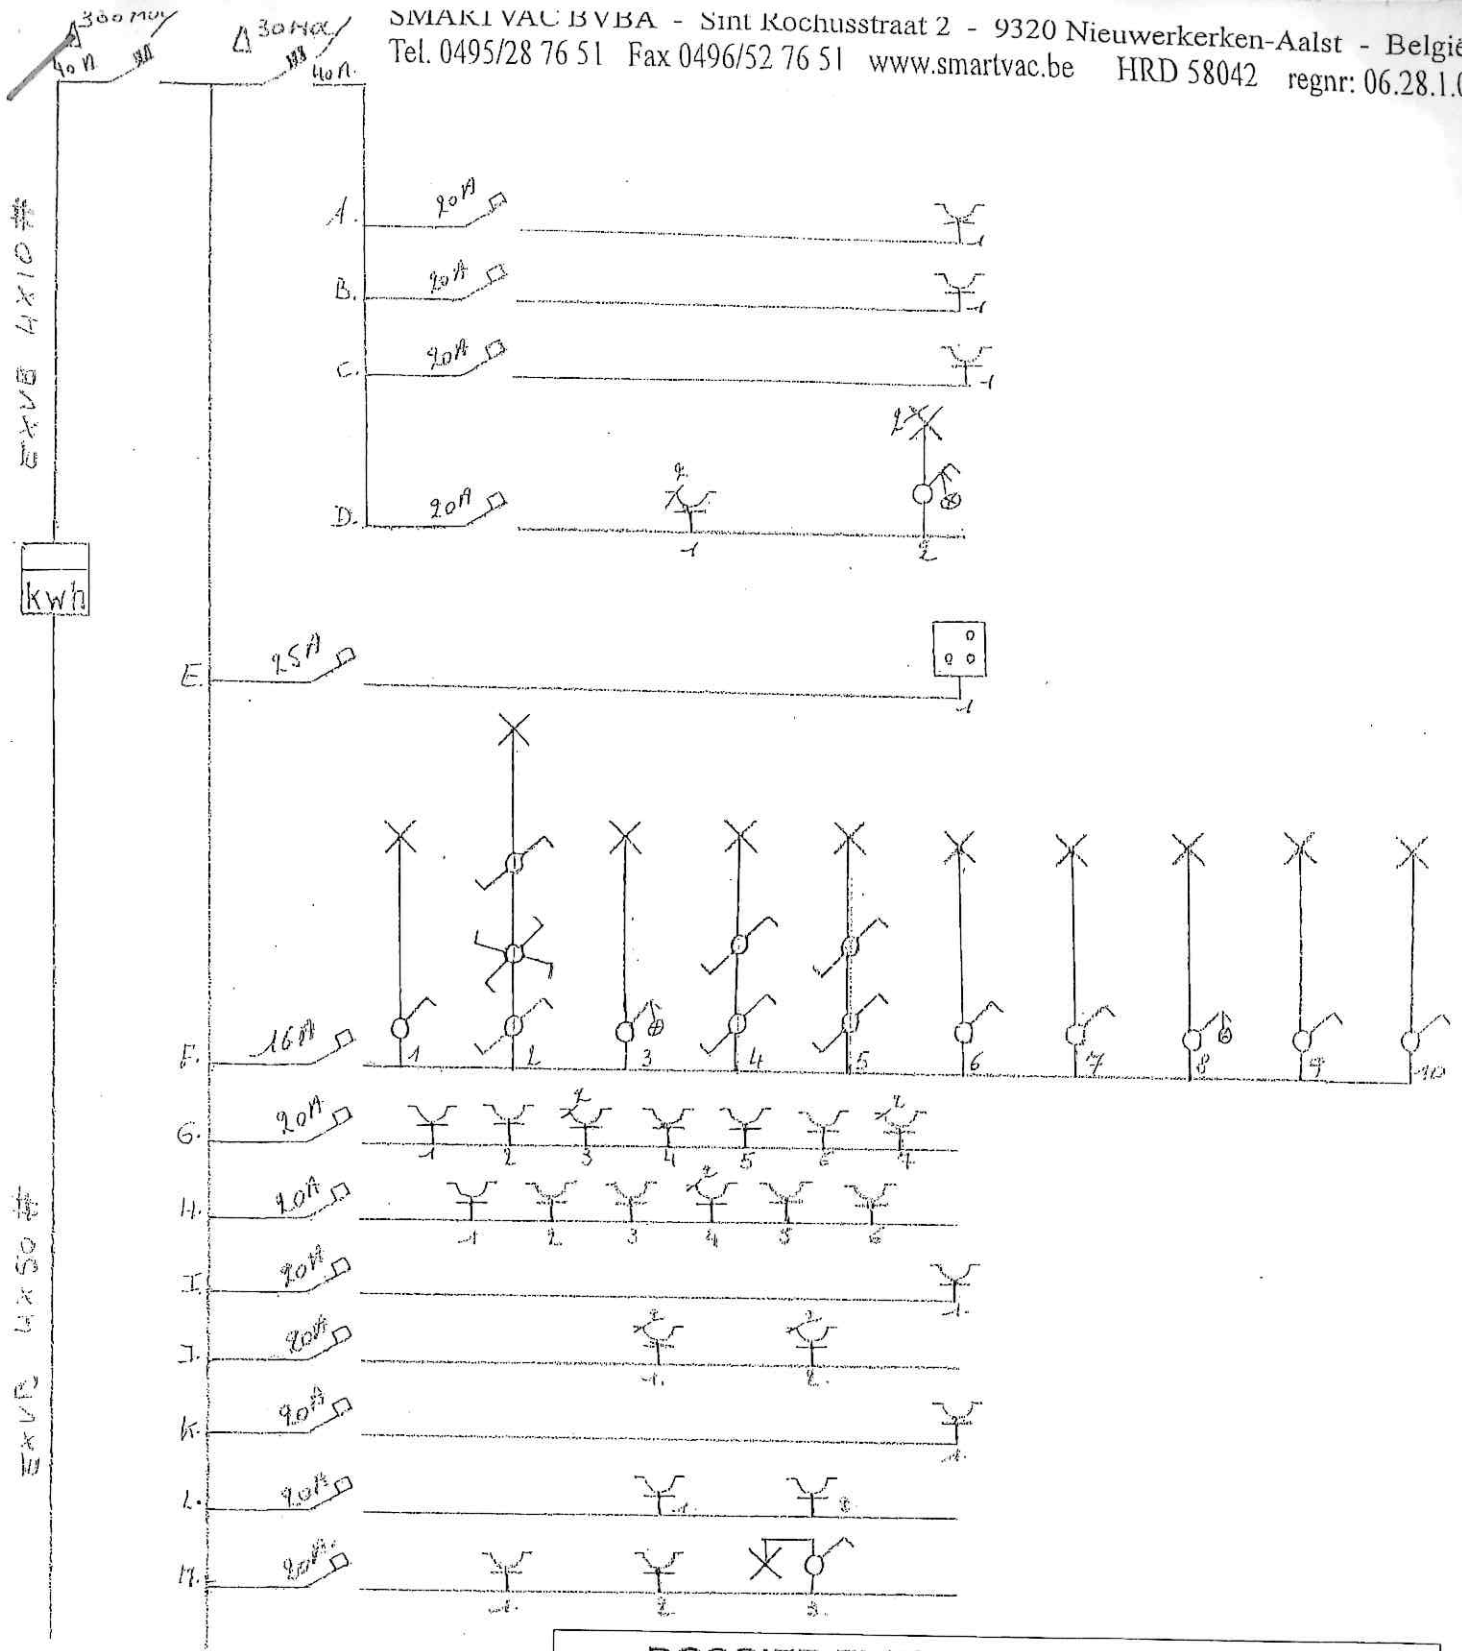

DOSSIER ELECTRISCHE INSTALLATIE

Datum: 2006 APPARTEMENT 2^{de} VERDIEP Rechts

i.o.v

Adres: Vijverstraat 17 - 9420 Erpe-Mere (Mere)

Verantwoordelijke inspecteur voor het keuringsorganisme: O.C.B. -
 MOENS JURGEN

Handtekening: De uitvoerder

voor het keuringsorganisme

De Meyst Fabian
 0495 28 76 51
 www.smartvac.be

 Verantwoordelijke installateur voor de elektrische installatie :
 Voor Smartvac bvba : De Meyst Fabian

APPARTEMENT 2 de RECHTS

ALGEMENE VERLIESSCHAKELAAR 300 M.a	HOOFD SCHAKELAAR
VERLIESSCHAKELAAR VOCHTIGE RUIMTEN 30 M.a	HOOFD SCHAKELAAR voor kring A. / B. / C./D.
A. 20 A	Stopkontakt Wasmachiene
B. 20 A	Stopkontakt Droogkast
C. 20 A	Stopkontakt Vaatwas
D. 20 A	Stopkontakten en verlichting Badkamer,
E. 25 A	Kookplaat keuken
F. 16 A	Algemene verlichting
G. 20 A	Stopkontakten Slaapkamers Stopkontakt in Hal .
H. 20 A	Stopkontakten in Living. Stopkontakt onder verdeelbord.
I. 20 A	Stopkontakt Centrale Verwarming
J. 20 A	Stopkontakten Keuken boven Werkblad
K. 20 A	Stopkontakt Microgolfven.
L. 20 A	Stopkontakt Frigo, Dampkap.
M. 20 A	Stopkontakt Garage, Poort en verlichting in garage