


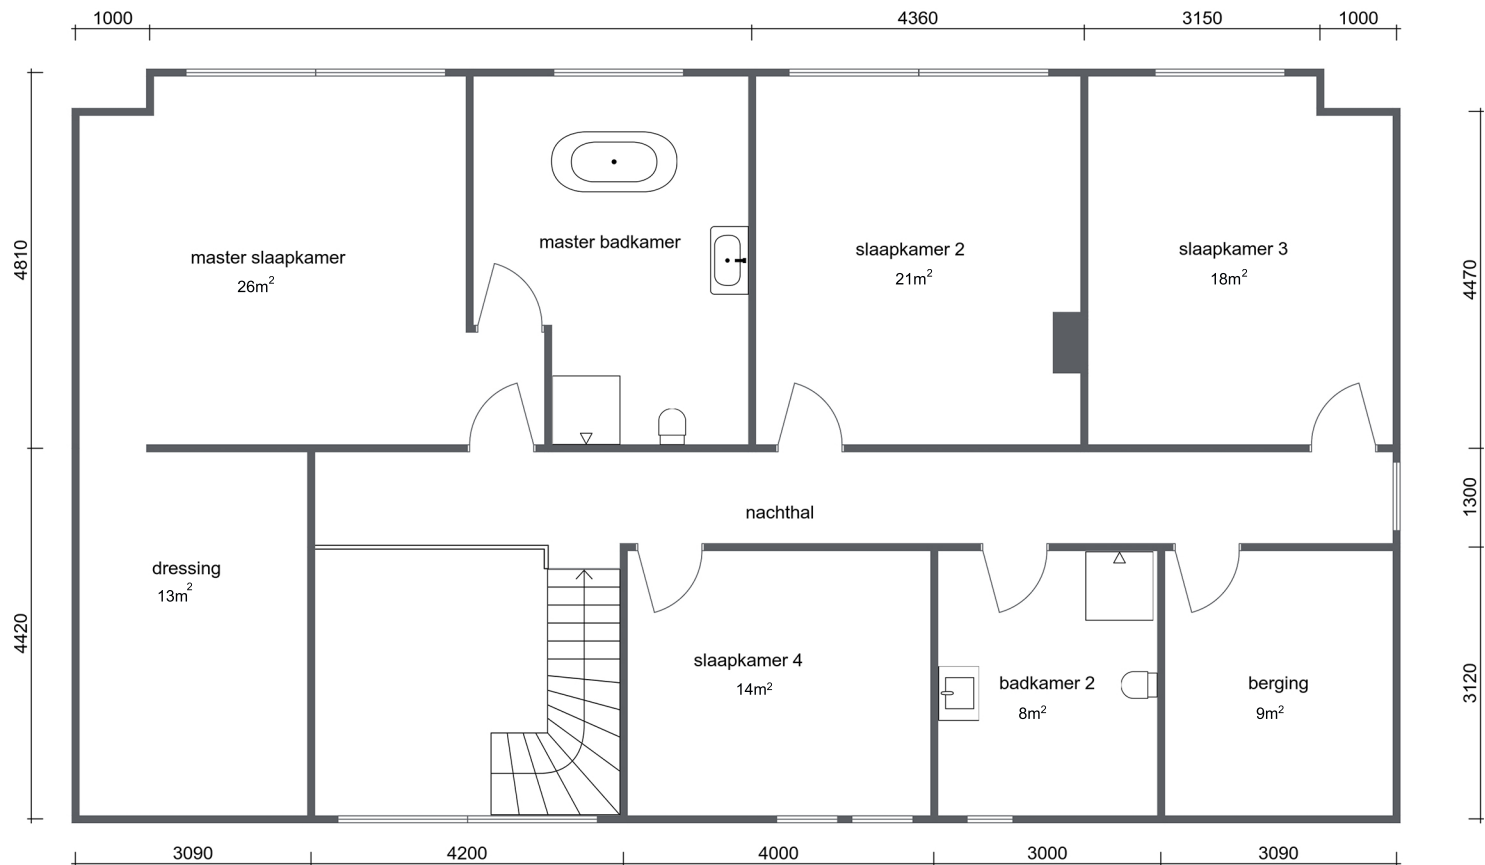

plan en afmetingen bij
benadering