


parkeerplaatsen

-----	NIEUWE MUREN

-----	BESTAANDE MUREN

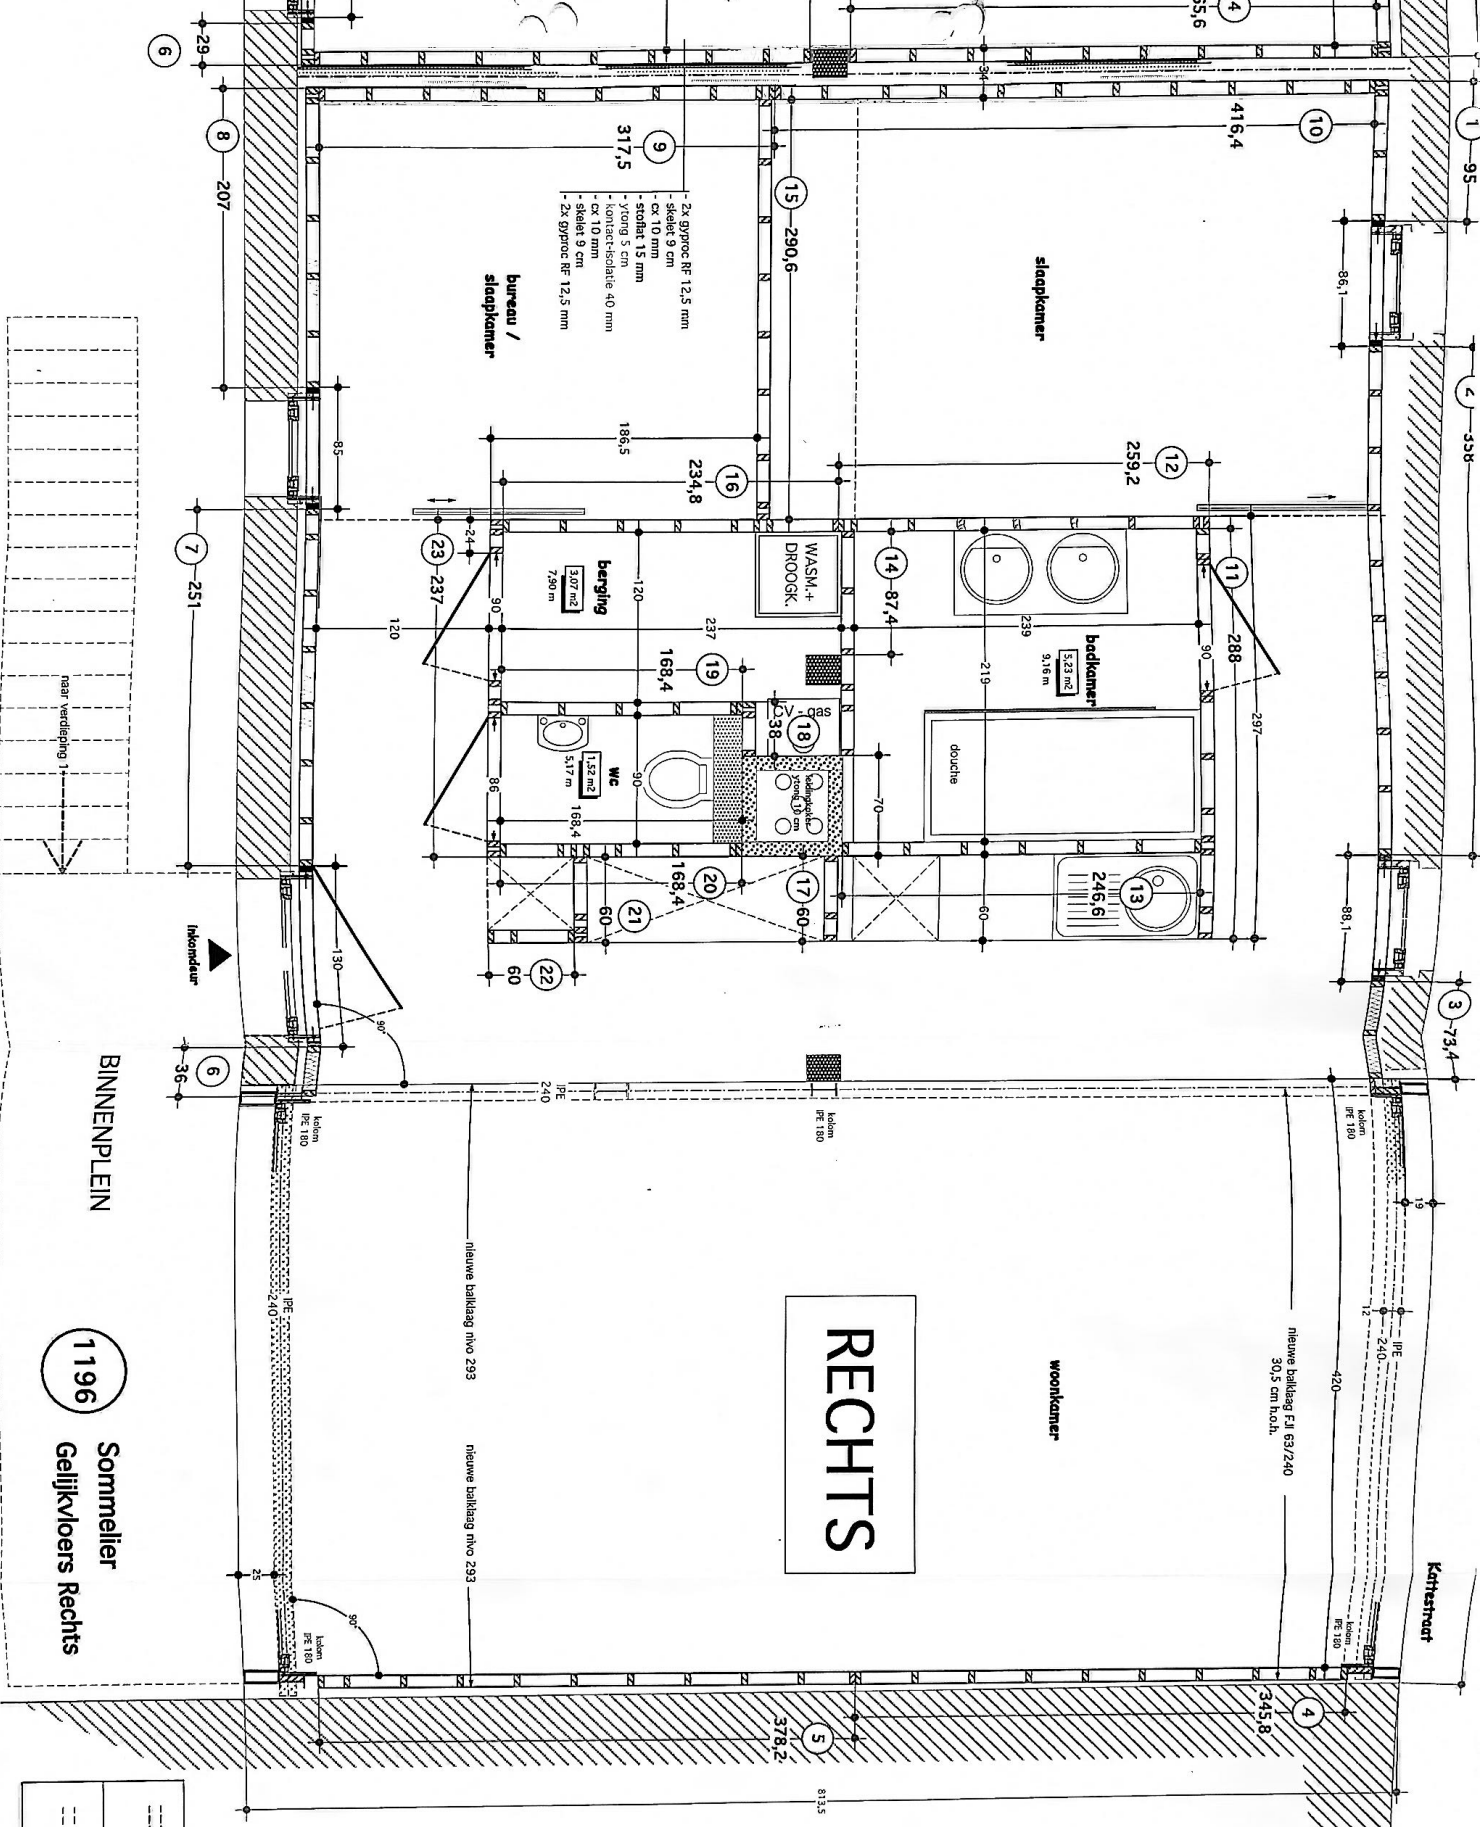

RECHTS

woonkamer

bedkamer

slaapkamer

bureau / slaapkamer

berging

wc

RECHTS

nieuwe baklaag F.II 63/240
30,5 cm h.o.h.

nieuwe baklaag nivo 293

nieuwe baklaag nivo 293

BINNENPLEIN

1196

Sommelier
Geijkvloers Rechts

Kottestraat

NIEUWE MUREN

BESTAANDE MUREN