



Rue tir à la cible 21 7500 Tournai

SURFACE TOTALE : 112.29 m² • SURFACE HABITABLE : 112.29 m² • ÉTAGES : 4 • PIÈCES : 8

▼ Rez-de-chaussée

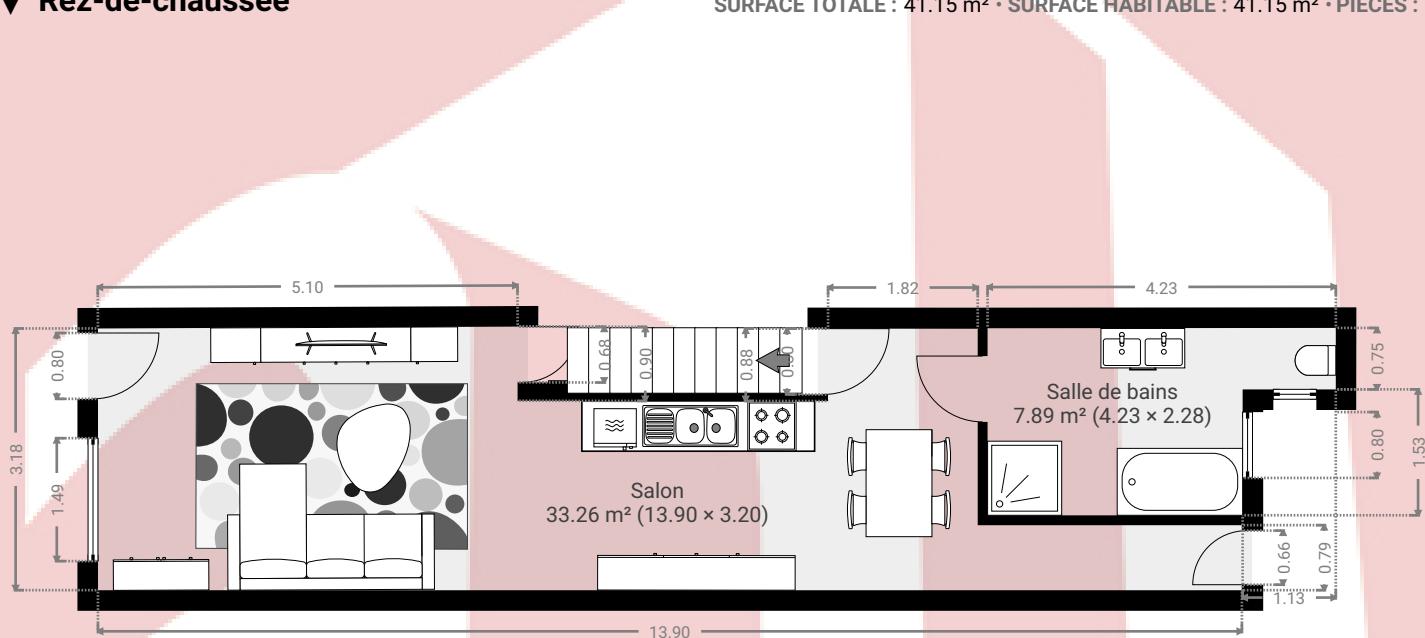

▼ 1er étage

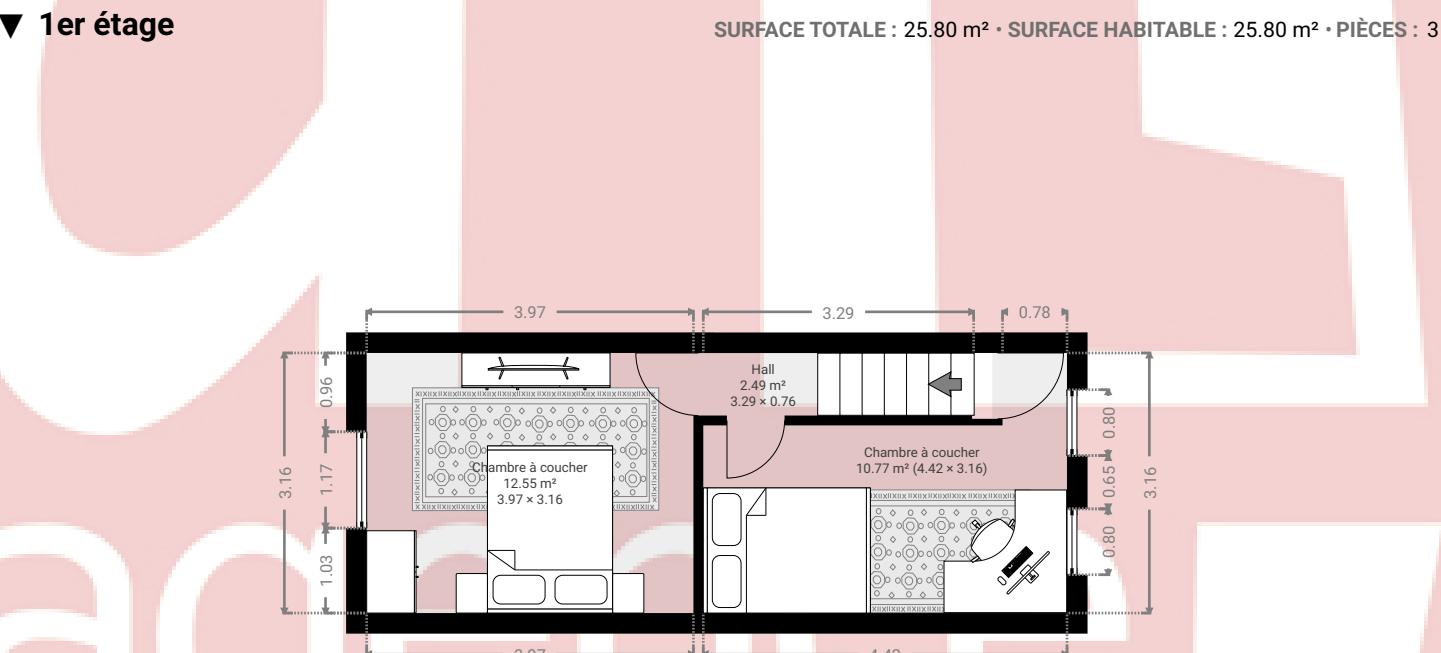


Rue tir à la cible 21 7500 Tournai

SURFACE TOTALE : 112.29 m² • SURFACE HABITABLE : 112.29 m² • ÉTAGES : 4 • PIÈCES : 8

▼ 2e étage

SURFACE TOTALE : 28.35 m² • SURFACE HABITABLE : 28.35 m² • PIÈCES : 1

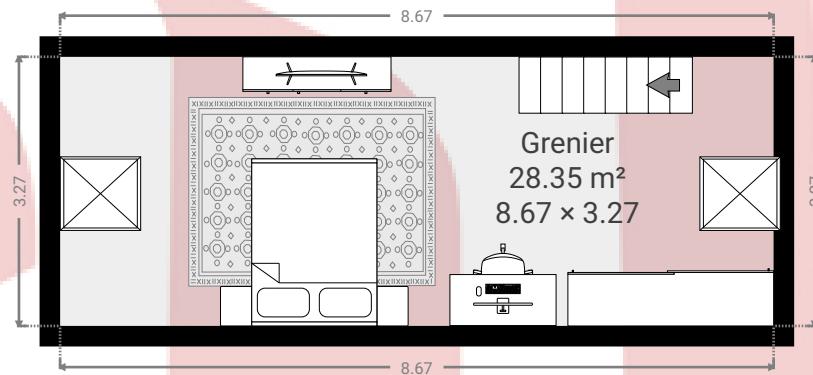

▼ Sous-sol

SURFACE TOTALE : 16.99 m² • SURFACE HABITABLE : 16.99 m² • PIÈCES : 2

