



Niveau 1

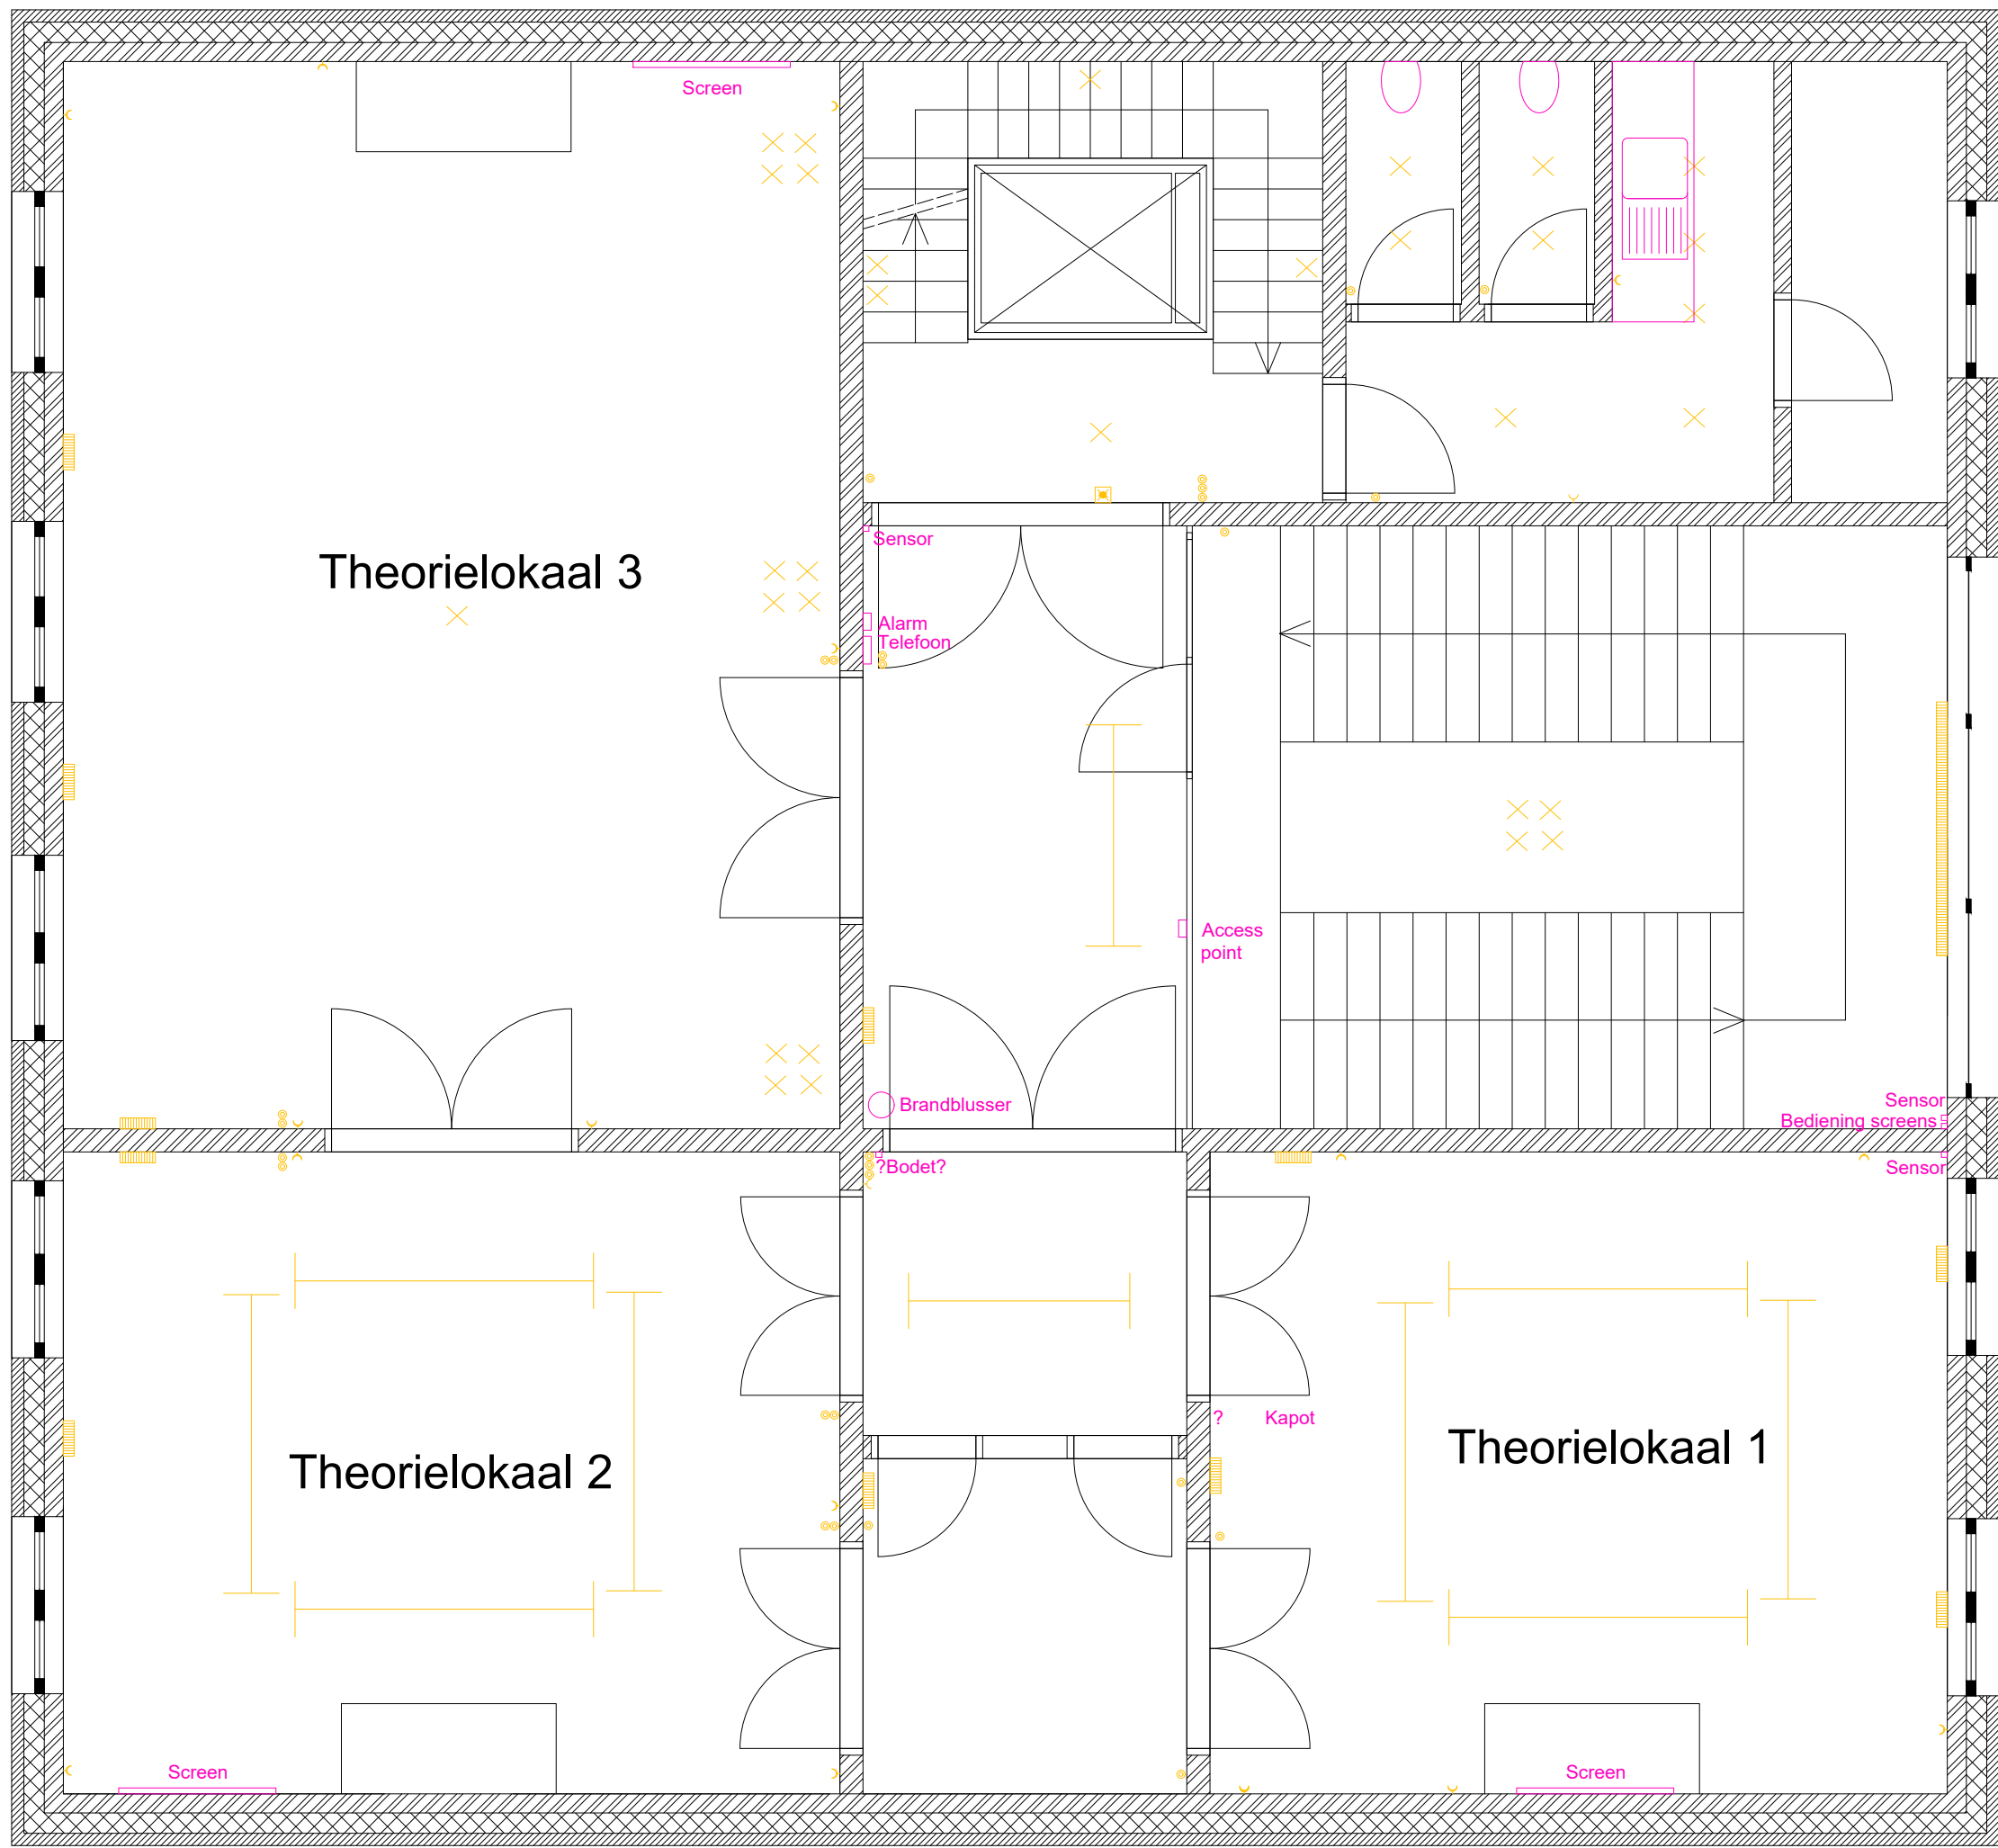

Niveau 2

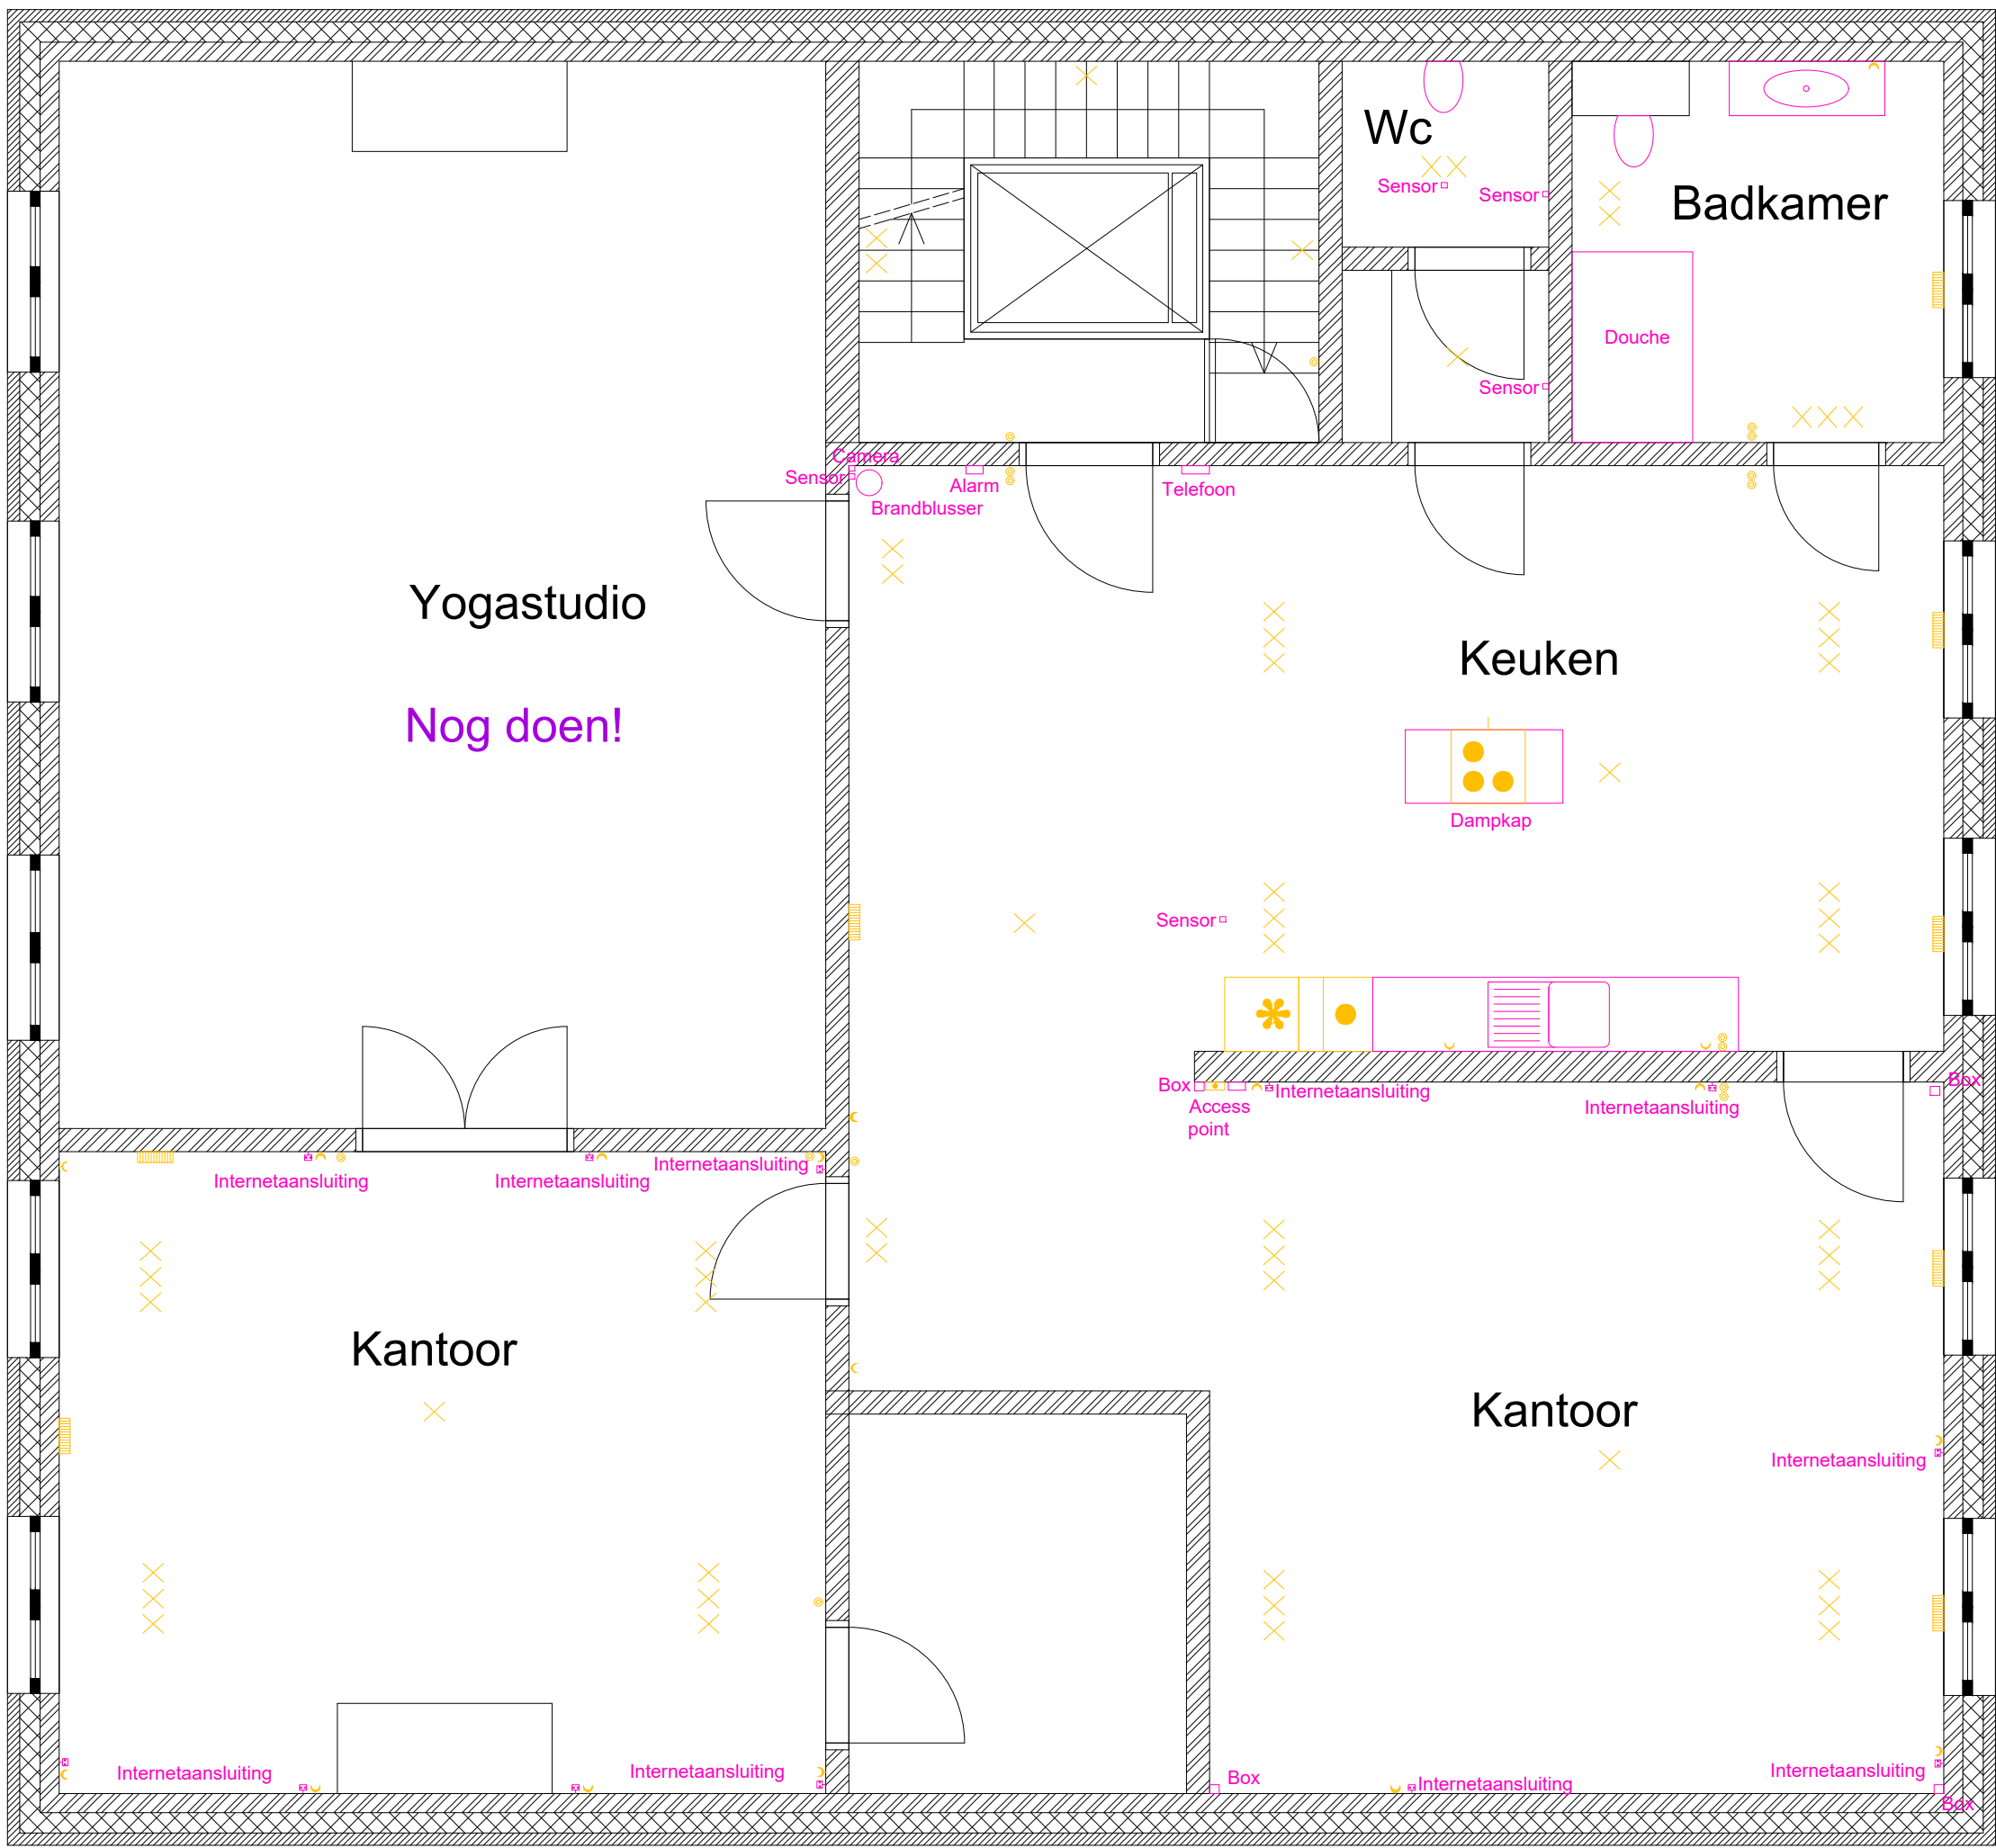

SITE Frankrijklei 127, 2000 Antwerpen	NR_DOC	SCHAAL 1/50	DATUM 17/09/2021	
TITEL Centrum voor Avondonderwijs	ONTWERPER Onbekend	TEKENAAR Katrien Nevejans		