




Wampenberg

Woning 1

Arendonk


27/11/2025

NIET CONTRACTUEEL DOCUMENT
- maatvoeringen ruwbouw +/- indicatief en niet bindend.
(idem. keuken en meubilair)
- Aanpassingen om structurele en/of technische redenen
zijn steeds mogelijk.
- Beschrijving in verkoopslastenboek heeft voorrang op de
plannen.
- Oppervlakte zijn bruto gemeten, as op as incl buitenmuren,
Onderdaks vh 1,50m buitenzijde pannen.

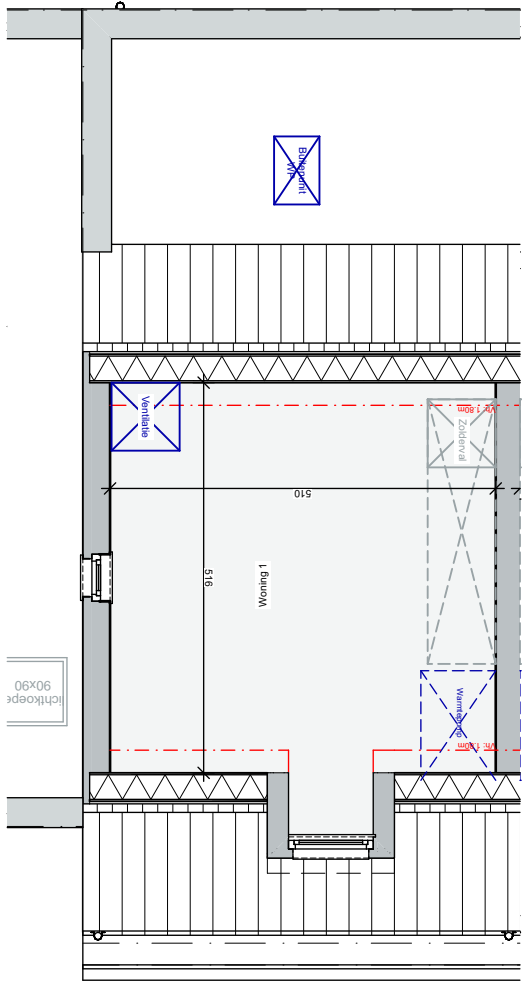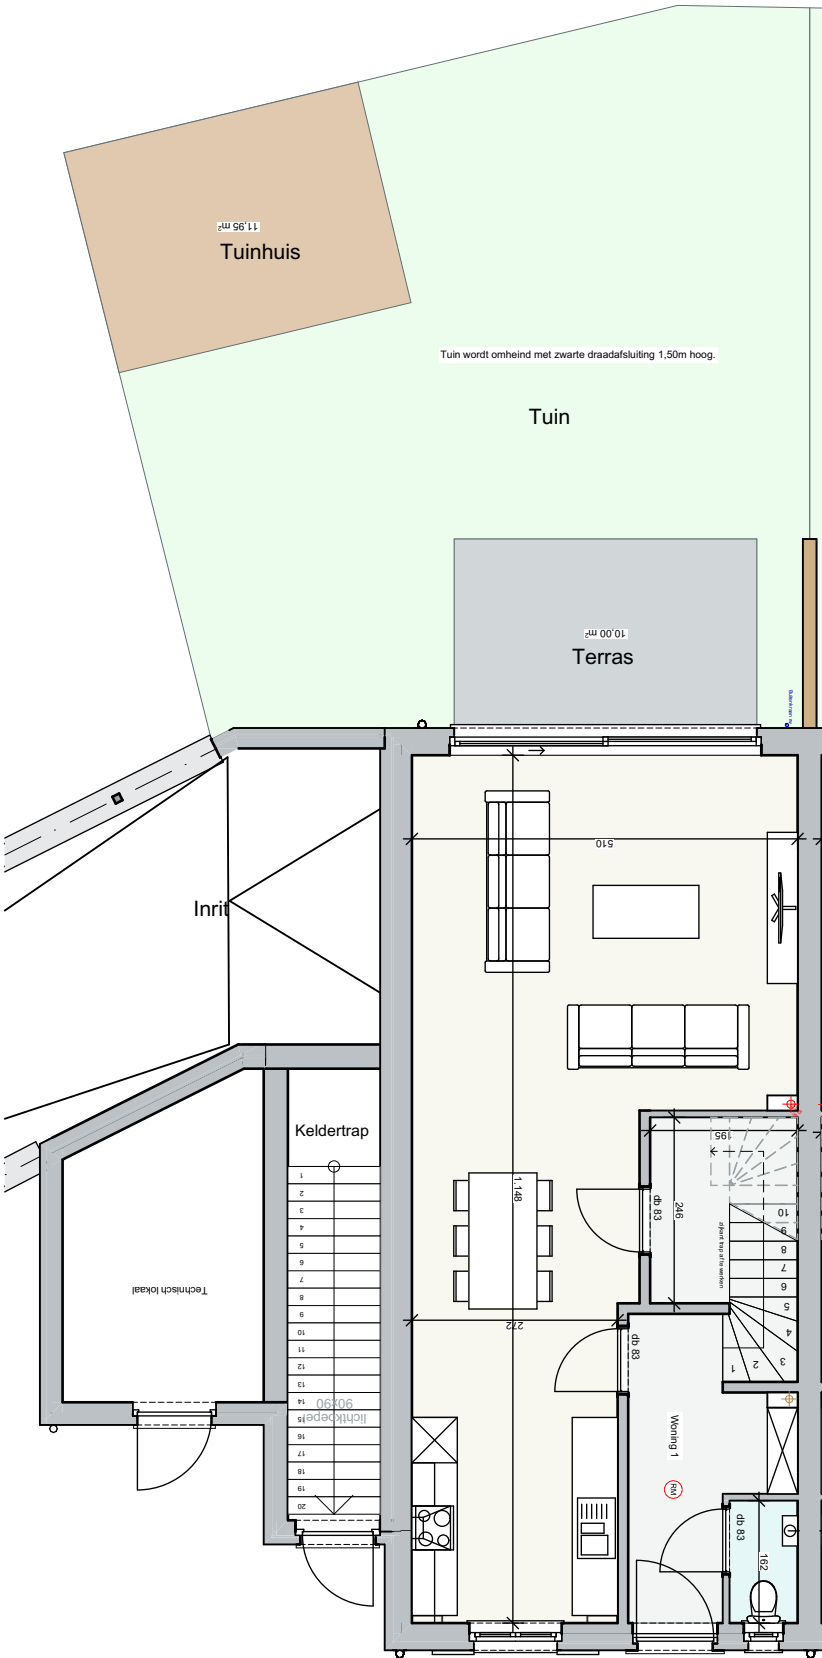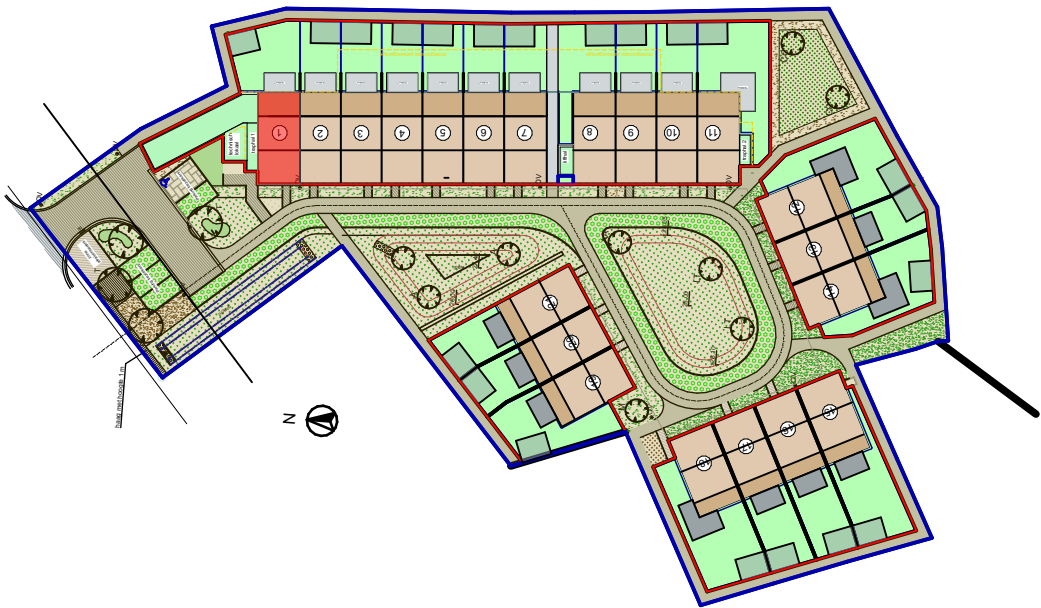

Zolderruimte

Bruto opp.: 35,68m²

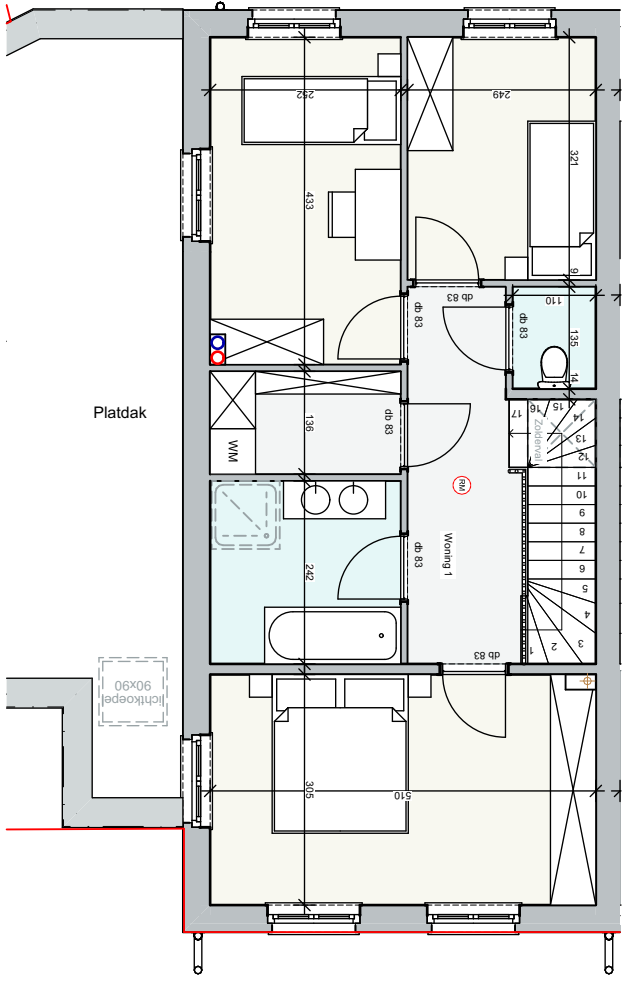

Eerste verdieping

Bruto opp.: 68,56m²

Gelijkvloers

Bruto opp.: 68,56m²

Oppervlakte terrein: 148m²

