


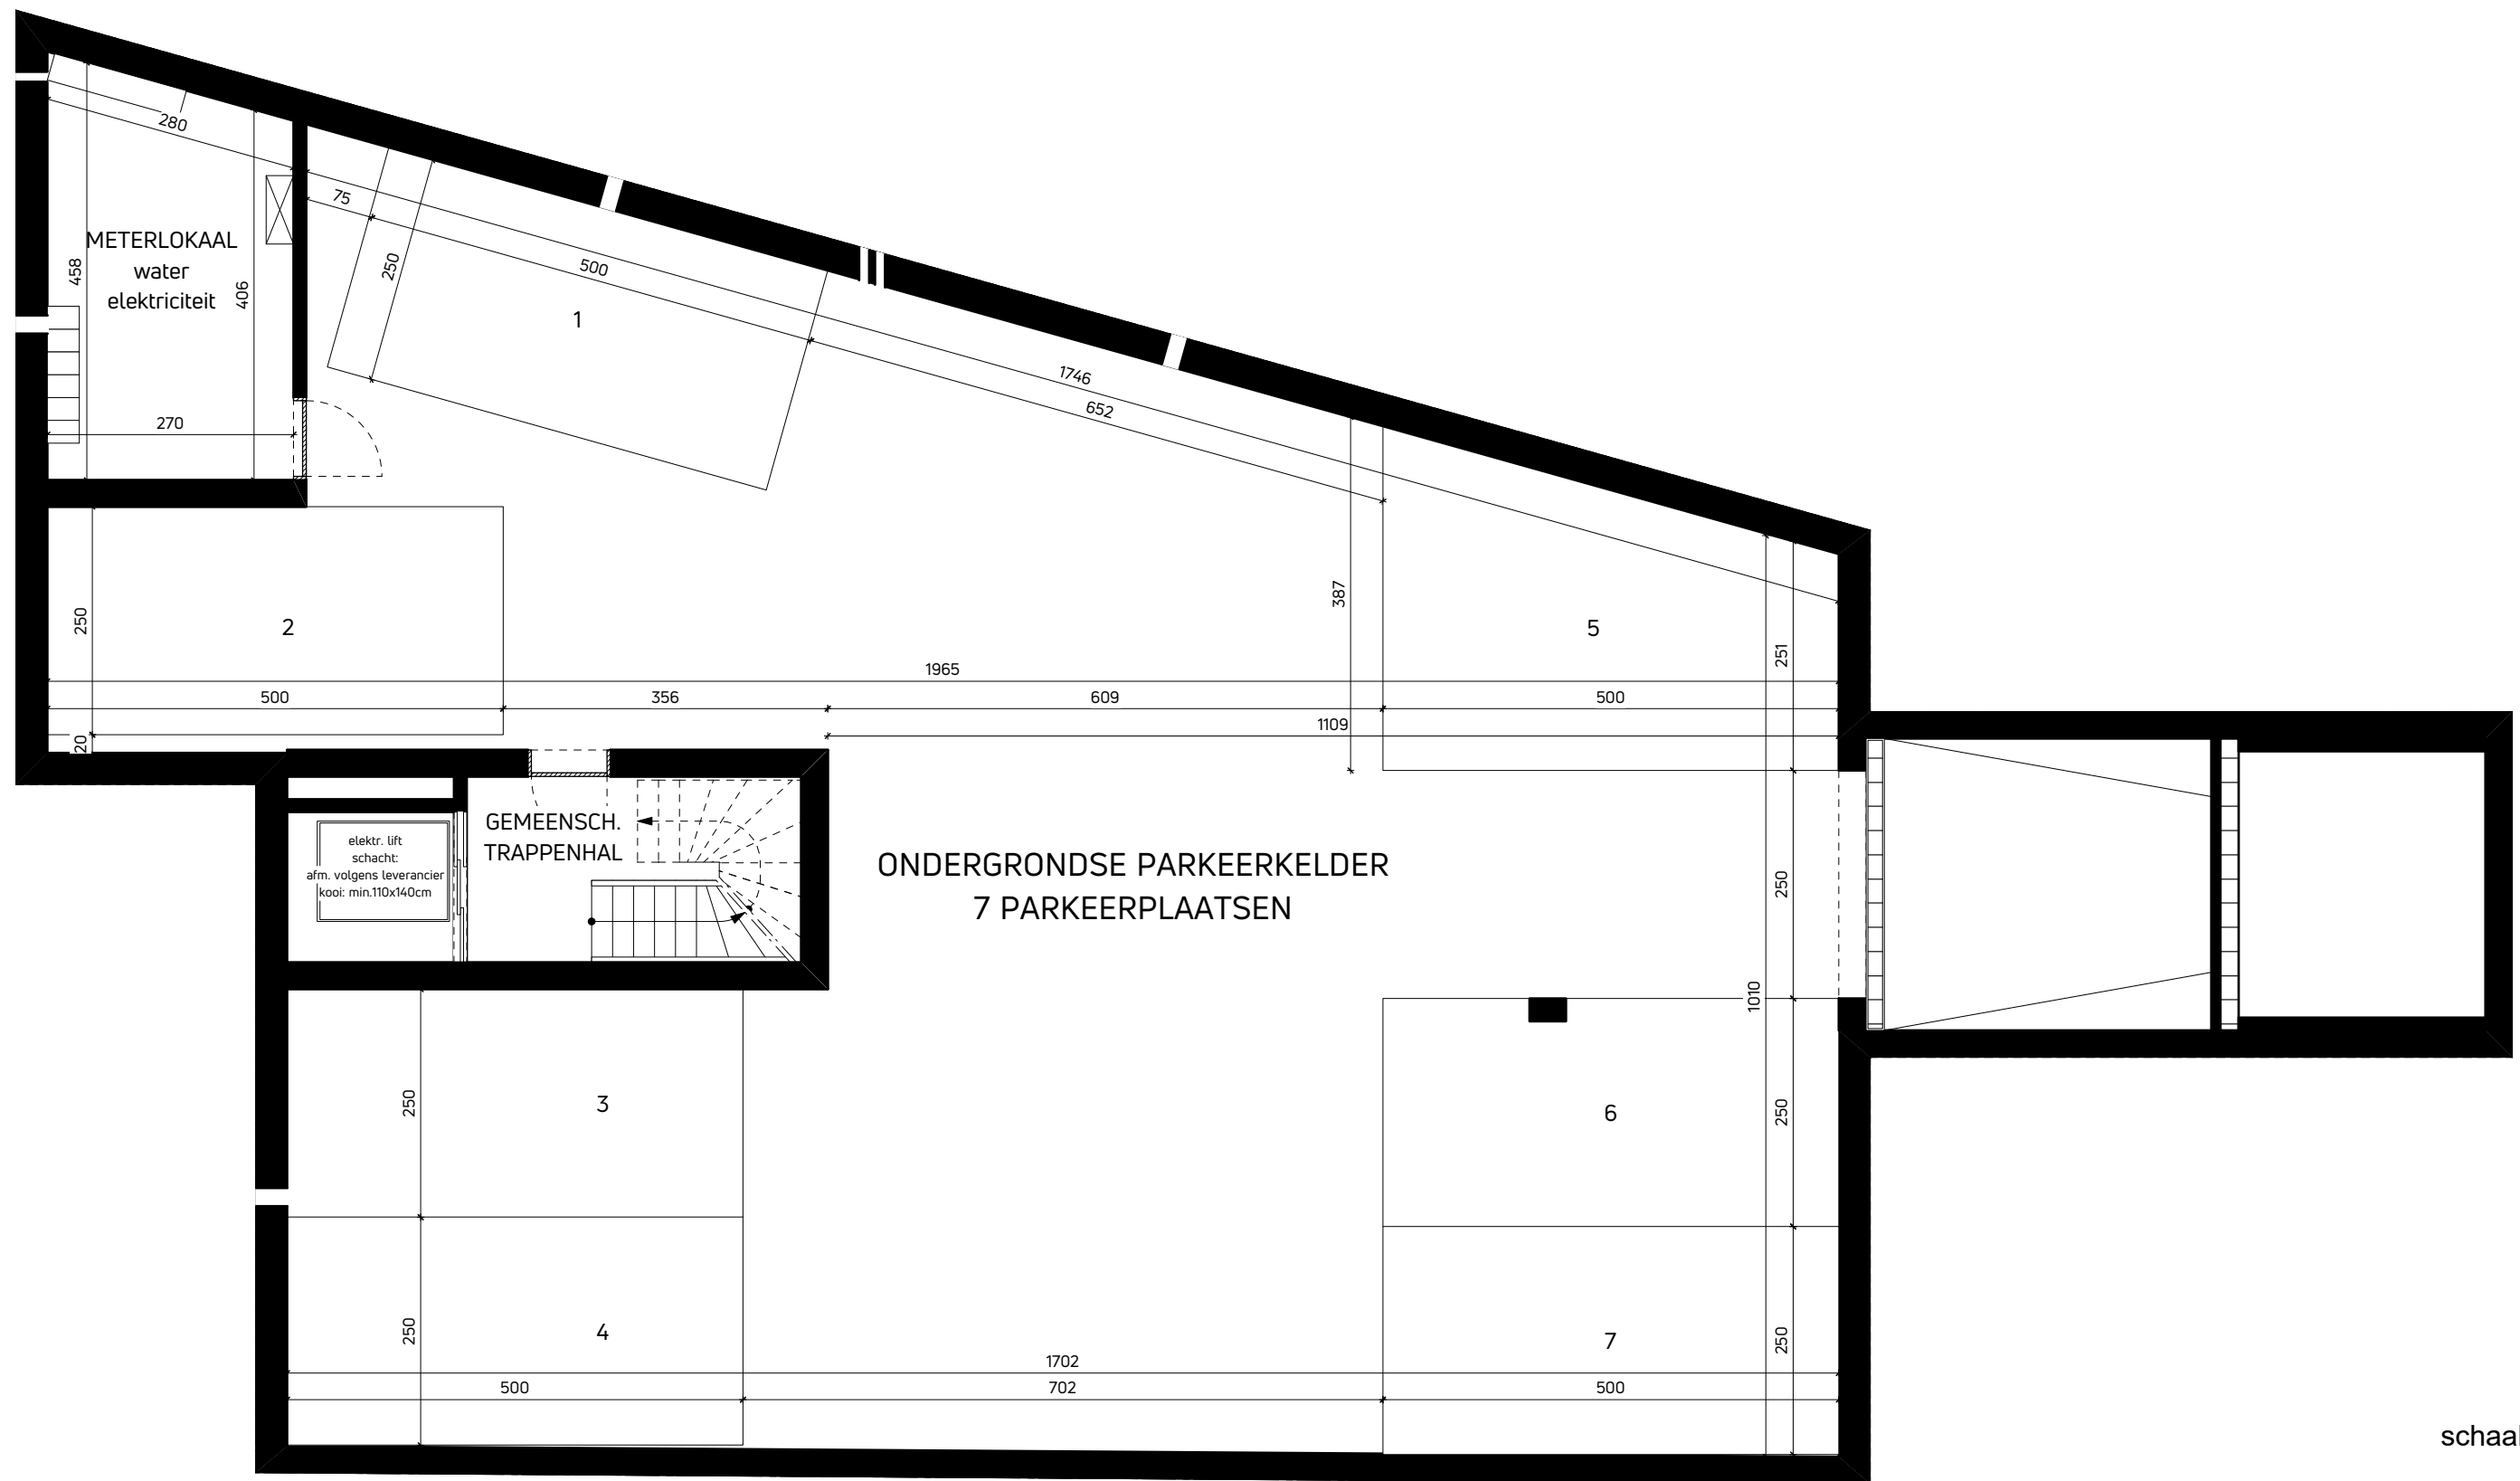

schaal: 1/75

Van Mol en zonen
Schotensteenweg 244, 2960 Brecht



Van Mol en zonen
Algemene Bouwwerken
bv

Parkeergarage
kelder
- 7 parkeerplaatsen

Dit verkoopplan is indicatief.
Er kunnen geen rechten ontleend worden aan deze tekening.
Wijzigingen tijdens de uitvoering zijn mogelijk.
Alle maten en oppervlaktes op deze tekening zijn indicatief.
Alle meubilair en toebehoren zijn illustratief en maken geen
deel uit van de verkoopovereenkomst




Voorgevel



Zijgevel




Achtergevel

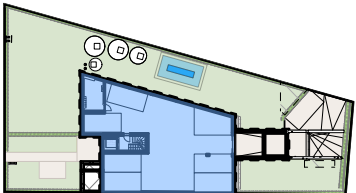







schaal: 1/75

Van Mol en zonen
Schotensteenweg 244, 2960 Brecht

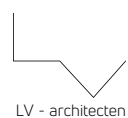

Overzichtsplan gelijkvloers


Dit verkoopplan is indicatief.
Er kunnen geen rechten ontleend worden aan deze tekening.
Wijzigingen tijdens de uitvoering zijn mogelijk.
Alle maten en oppervlaktes op deze tekening zijn indicatief.
Alle meubilair en toebehoren zijn illustratief en maken geen
deel uit van de verkoopsovereenkomst

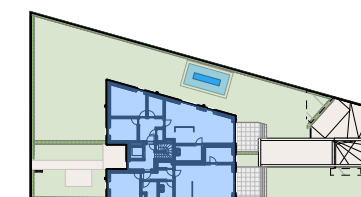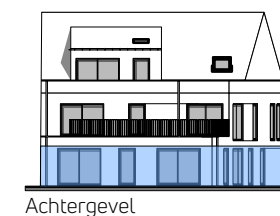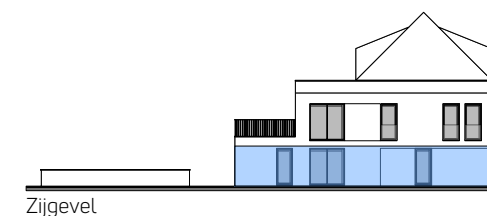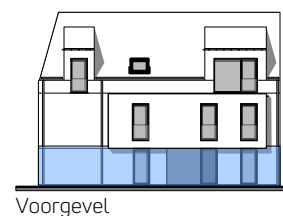



schaal: 1/50





Van Mol en zonen
Schotensteenweg 244, 2960 Brecht

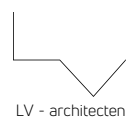

Appartement 0.1 gelijkvloers

- appartement: 112 m² (bruto)
- terras: 12 m² (bruto)


Dit verkoopplan is indicatief.
Er kunnen geen rechten ontleend worden aan deze tekening.
Wijzigingen tijdens de uitvoering zijn mogelijk.
Alle maten en oppervlaktes op deze tekening zijn indicatief.
Alle meubilair en toebehoren zijn illustratief en maken geen
deel uit van de verkoopovereenkomst

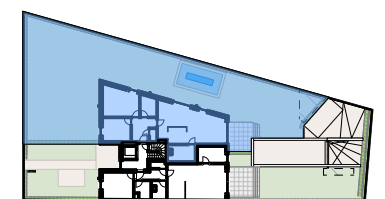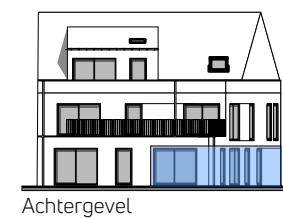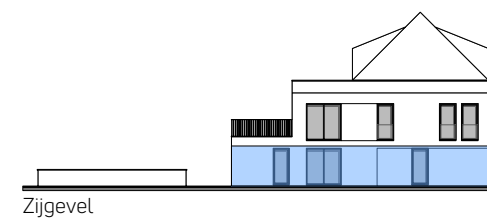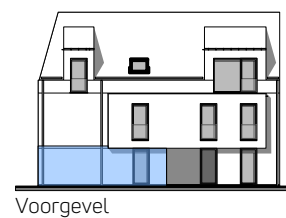



schaal: 1/50

Van Mol en zonen
Schotensteenweg 244, 2960 Brecht

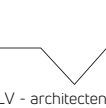

Van Mol en zonen
Algemene Bouwwerken
bv

Appartement 0.2
gelijkvloers

- appartement: 90 m² (bruto)
- terras: 13 m² (bruto)


Dit verkoopplan is indicatief.
Er kunnen geen rechten ontleend worden aan deze tekening.
Wijzigingen tijdens de uitvoering zijn mogelijk.
Alle maten en oppervlaktes op deze tekening zijn indicatief.
Alle meubilair en toebehoren zijn illustratief en maken geen
deel uit van de verkoopovereenkomst




Voorgevel



Zijgevel

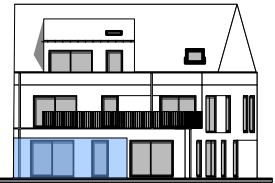

Achtergevel

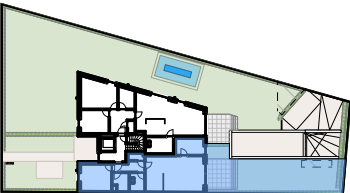



schaal: 1/75





Van Mol en zonen
Schotensteenweg 244, 2960 Brecht

LV - architecten

Van Mol en zonen
Algemene Bouwwerken
bv

Overzichtsplan verdieping +1


Dit verkoopplan is indicatief.
Er kunnen geen rechten ontleend worden aan deze tekening.
Wijzigingen tijdens de uitvoering zijn mogelijk.
Alle maten en oppervlaktes op deze tekening zijn indicatief.
Alle meubilair en toebehoren zijn illustratief en maken geen
deel uit van de verkoopovereenkomst

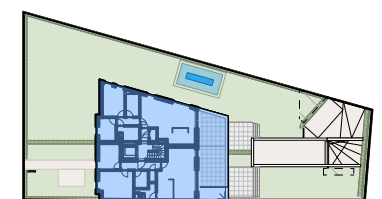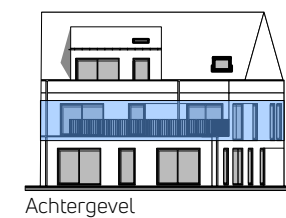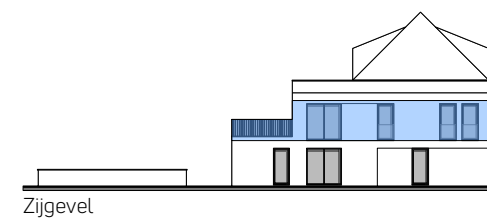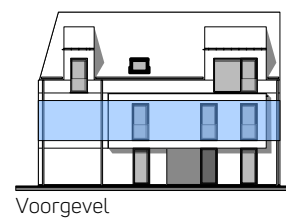



schaal: 1/50





Van Mol en zonen
Schotensteenweg 244, 2960 Brecht

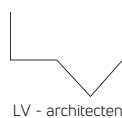


Appartement 1.1 verdieping +1

- appartement: 87 m² (bruto)
- terras: 17 m² (bruto)


Dit verkoopplan is indicatief.
Er kunnen geen rechten ontleend worden aan deze tekening.
Wijzigingen tijdens de uitvoering zijn mogelijk.
Alle maten en oppervlaktes op deze tekening zijn indicatief.
Alle meubilair en toebehoren zijn illustratief en maken geen
deel uit van de verkoopsovereenkomst

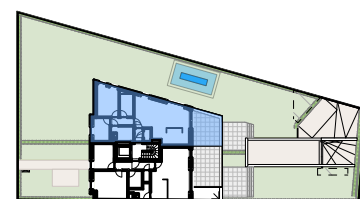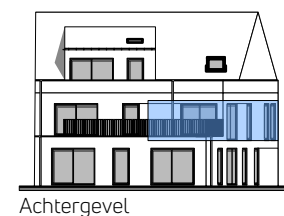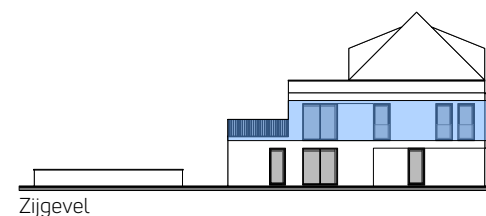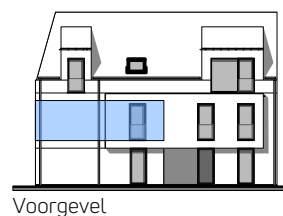

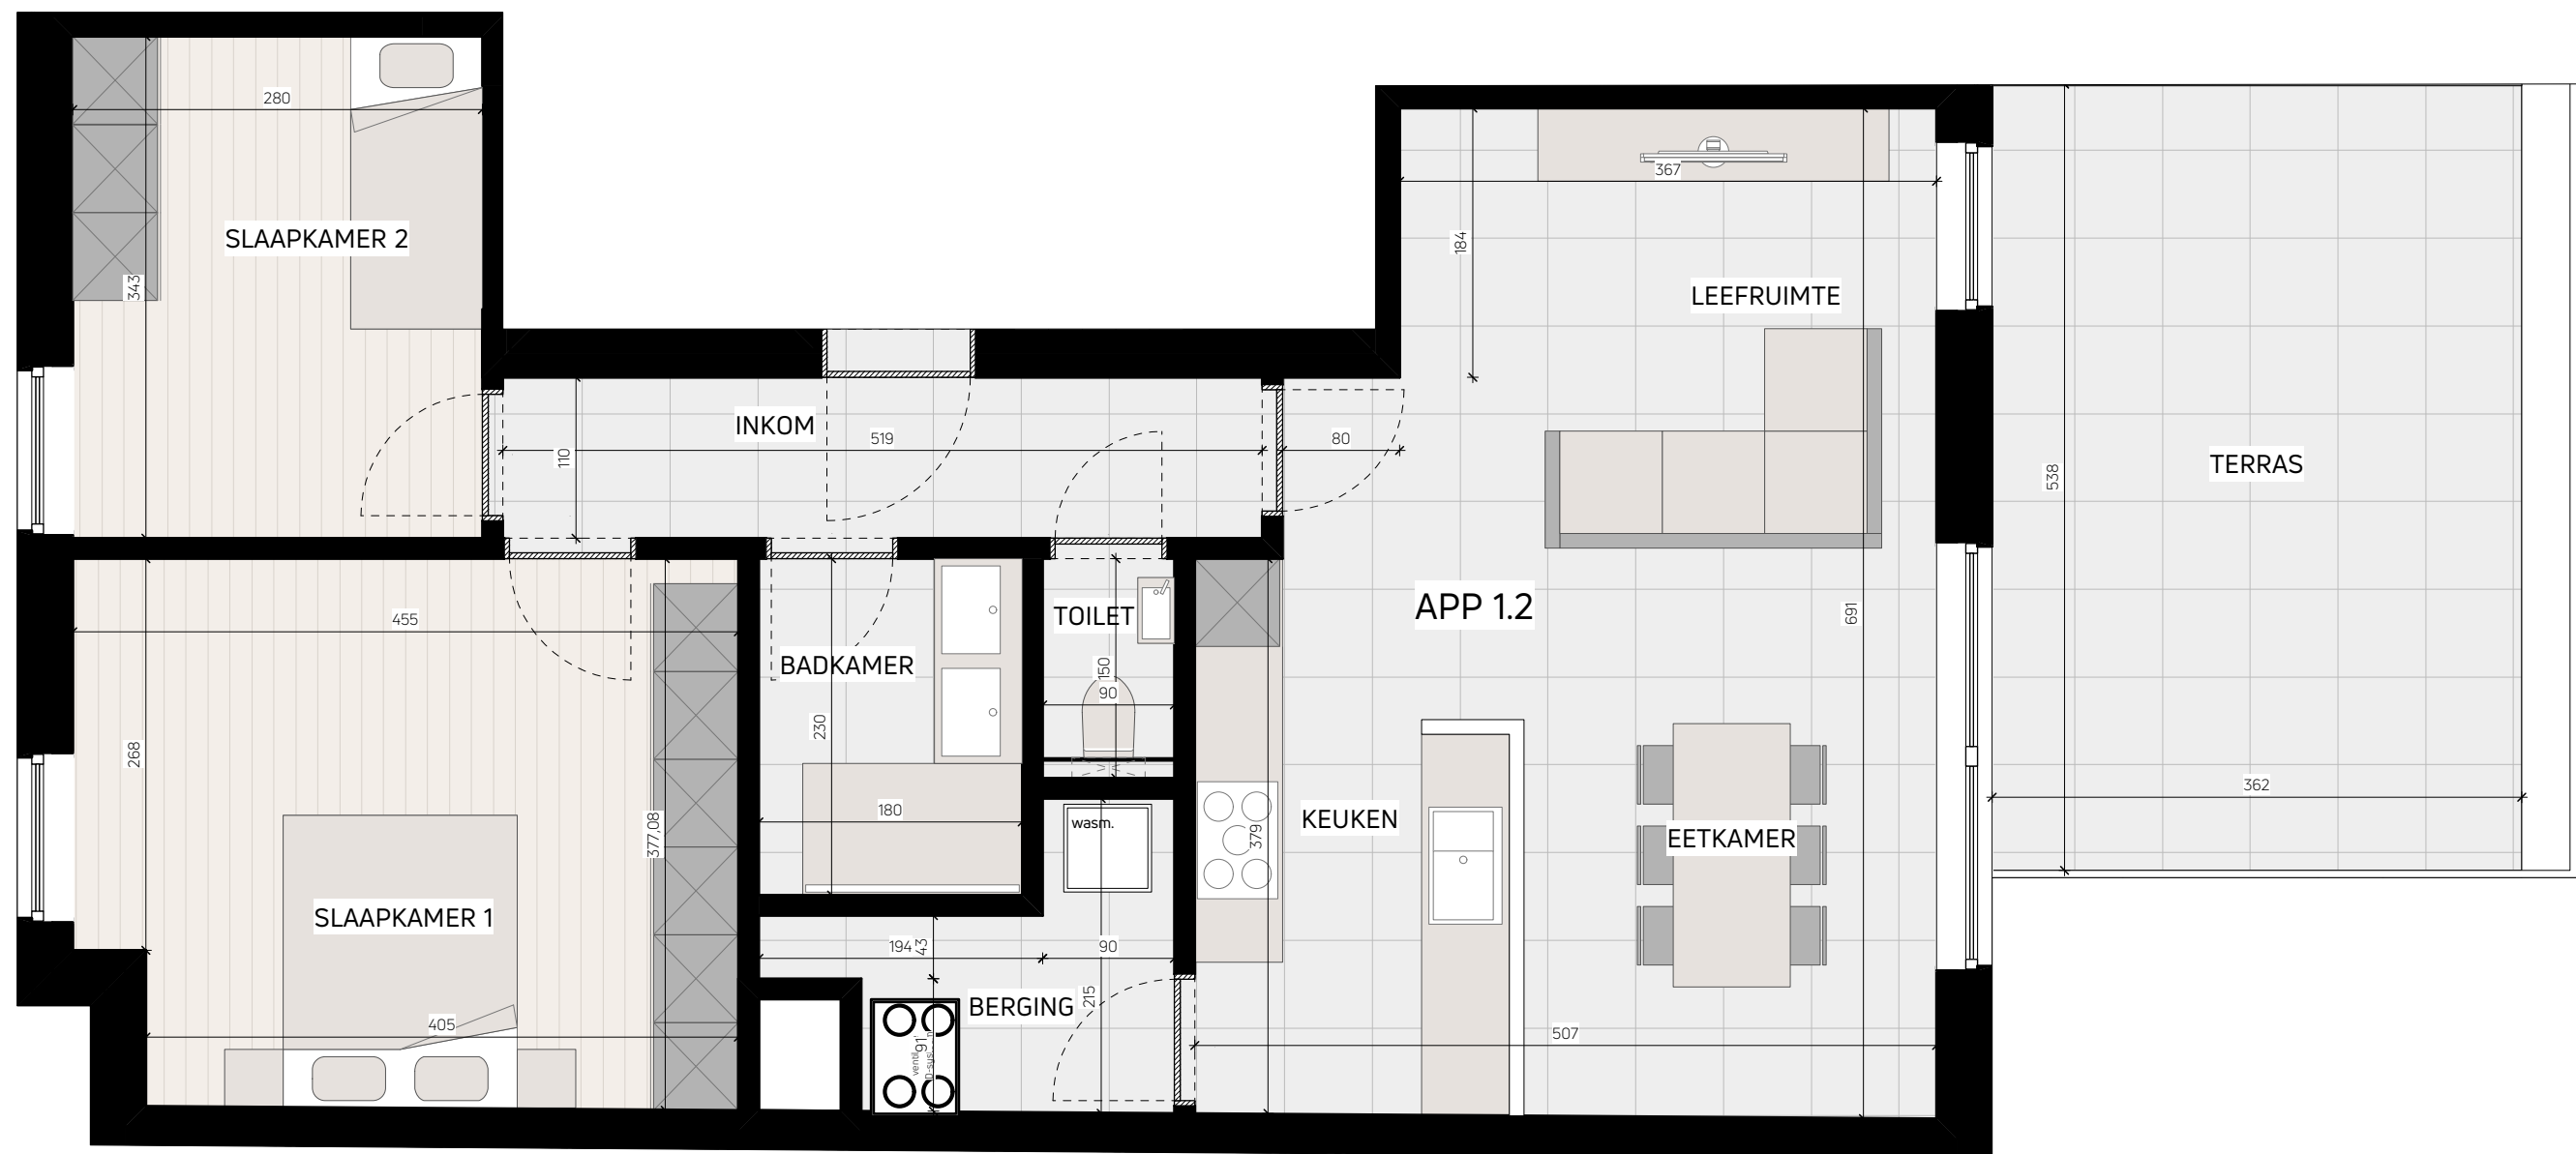

schaal: 1/50





Van Mol en zonen
Schotensteenweg 244, 2960 Brecht

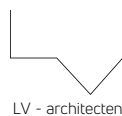

Appartement 1.2 verdieping +1

- appartement: 88 m² (bruto)
- terras: 21 m² (bruto)


Dit verkoopplan is indicatief.
Er kunnen geen rechten ontleend worden aan deze tekening.
Wijzigingen tijdens de uitvoering zijn mogelijk.
Alle maten en oppervlaktes op deze tekening zijn indicatief.
Alle meubilair en toebehoren zijn illustratief en maken geen
deel uit van de verkoopovereenkomst

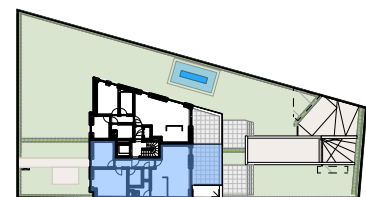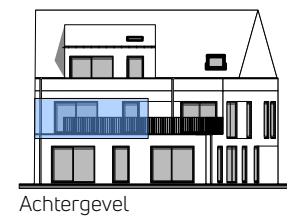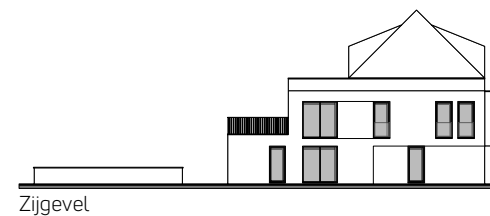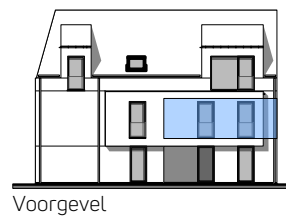



schaal: 1/75

Van Mol en zonen
Schotensteenweg 244, 2960 Brecht

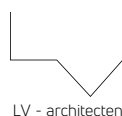

Appartement 2.1 verdieping +2

- appartement: 125 m² (bruto)
- terras: 45 m² (bruto)

Dit verkoopplan is indicatief.
Er kunnen geen rechten ontleend worden aan deze tekening.
Wijzigingen tijdens de uitvoering zijn mogelijk.
Alle maten en oppervlaktes op deze tekening zijn indicatief.
Alle meubilair en toebehoren zijn illustratief en maken geen
deel uit van de verkoopsovereenkomst

