

Wampenberg

Woning 13



Arendonk

27/11/2025

NIET CONTRACTUEEL DOCUMENT
- maatvoeringen ruwbouw +/- indicatief en niet bindend.
(idem. keuken en meubilair)
- Aanpassingen om structurele en/of technische redenen
zijn steeds mogelijk.
- Beschrijving in verkoopslastenboek heeft voorrang op de
plannen.
- Oppervlakte zijn bruto gemeten, as op as incl buitenmuren,
Onderdaks vh 1,50m buitenzijde pannen.




IMMO
DRIE

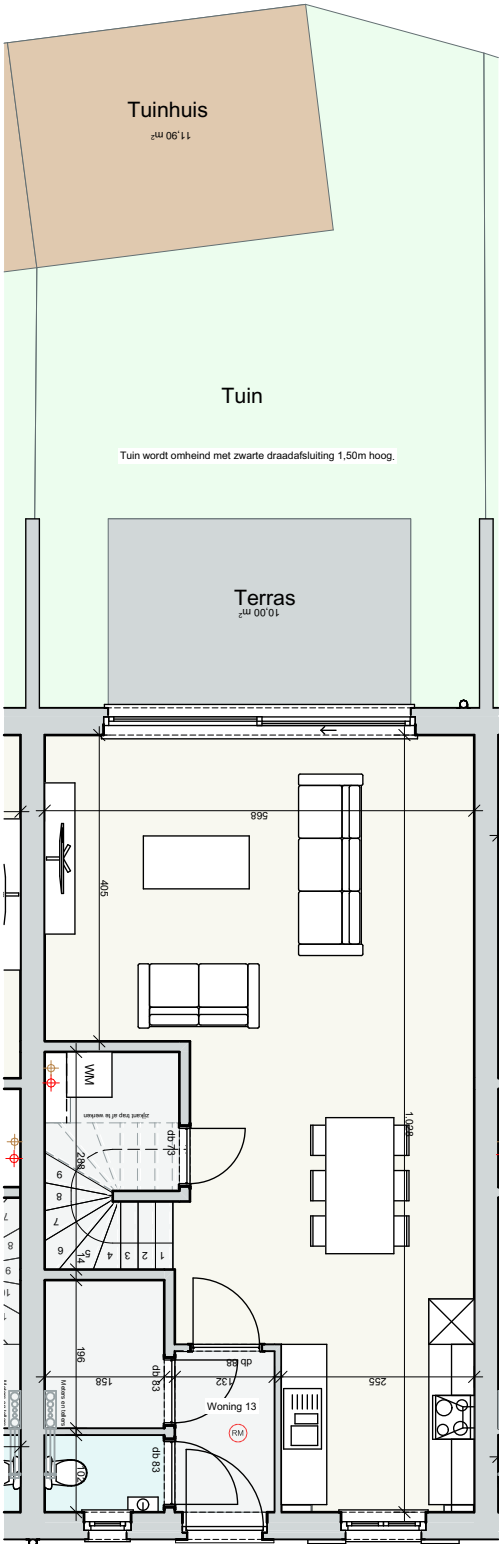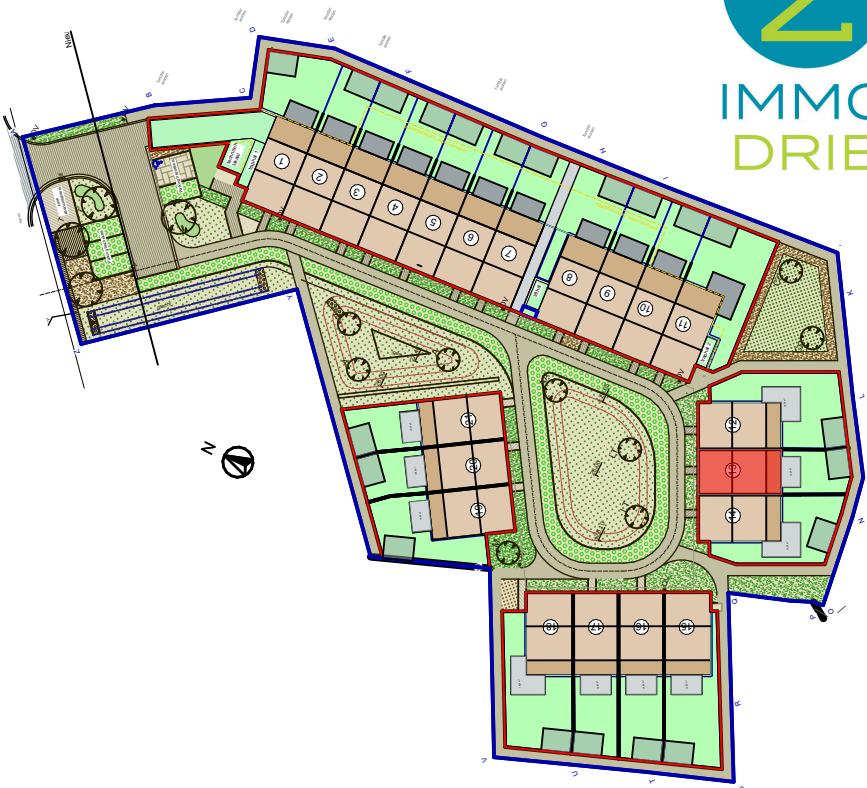


Gelijkvloers

Bruto opp.: 66,00m²

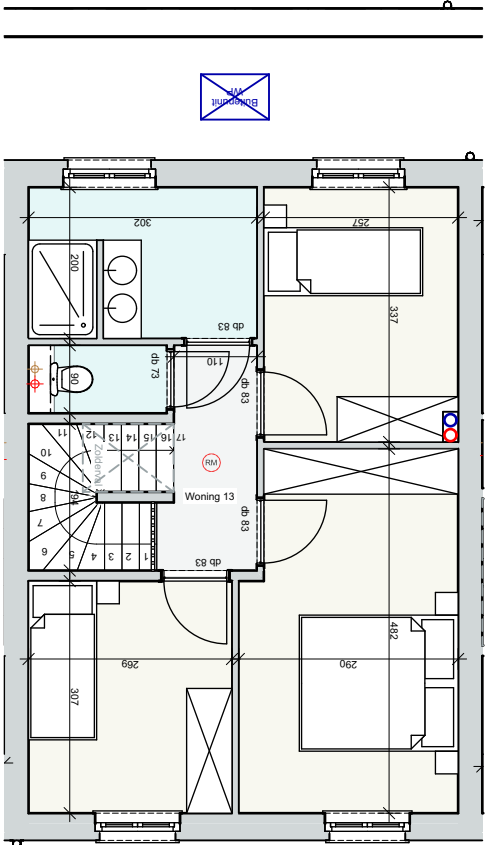

Eerste verdieping

Bruto opp.: 54,00m²

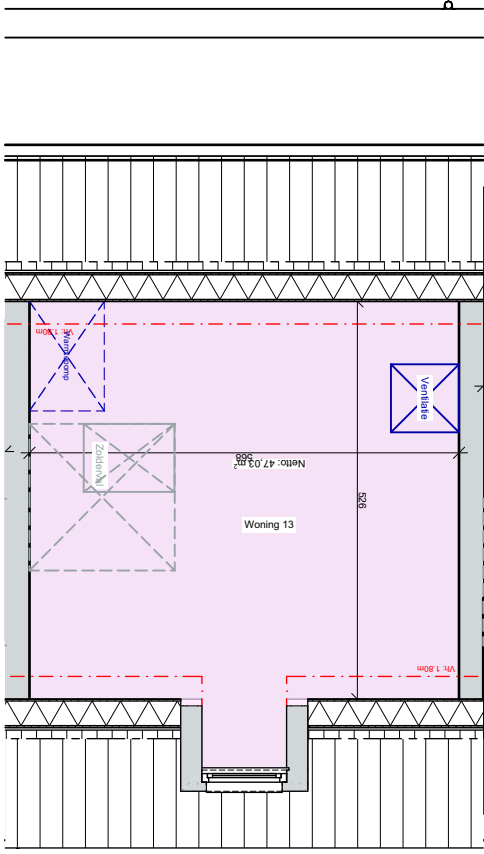

Zolderruimte

Bruto opp.: 38,78m²

Oppervlakte terrein: 120m²

