

Wampenberg

Woning 20





Arendonk

27/11/2025

NIET CONTRACTUEEL DOCUMENT
- maatvoeringen ruwbouw +/- indicatief en niet bindend.
(idem. keuken en meubilair)
- Aanpassingen om structurele en/of technische redenen
zijn steeds mogelijk.
- Beschrijving in verkoopslastenboek heeft voorrang op de
plannen.
- Oppervlakte zijn bruto gemeten, as op as incl buitenmuren,
Onderdaks vh 1,50m buitenzijde pannen.



IMMO
DRIE

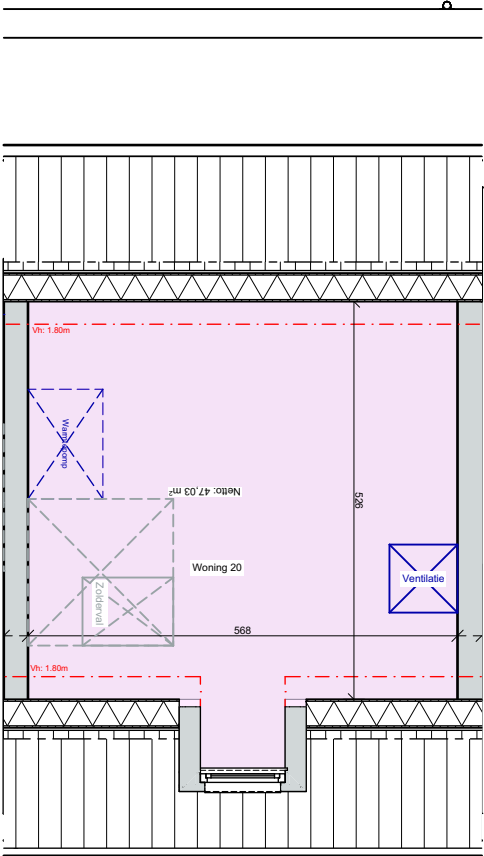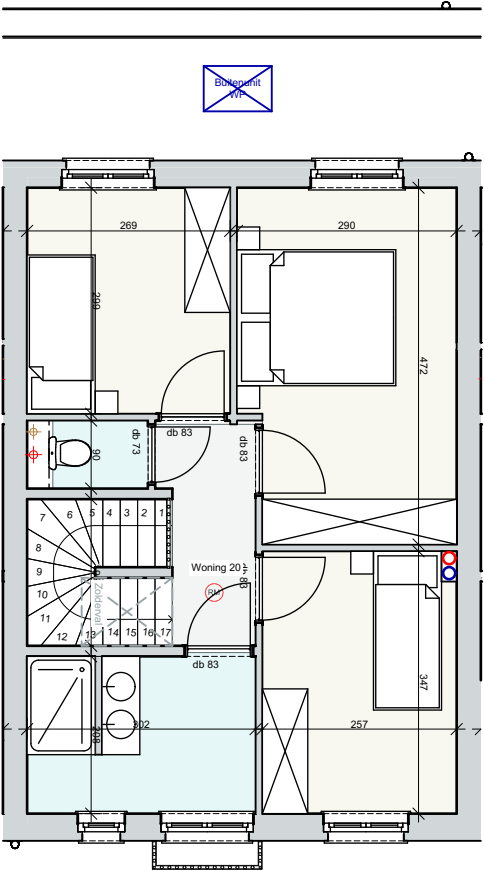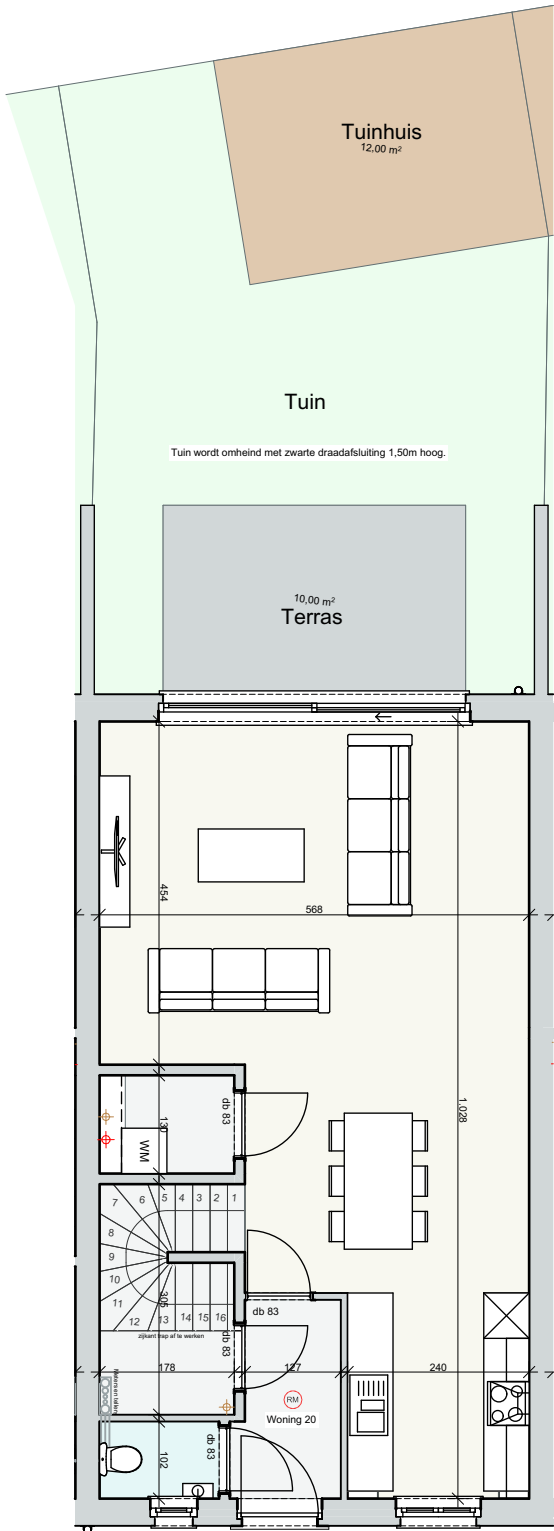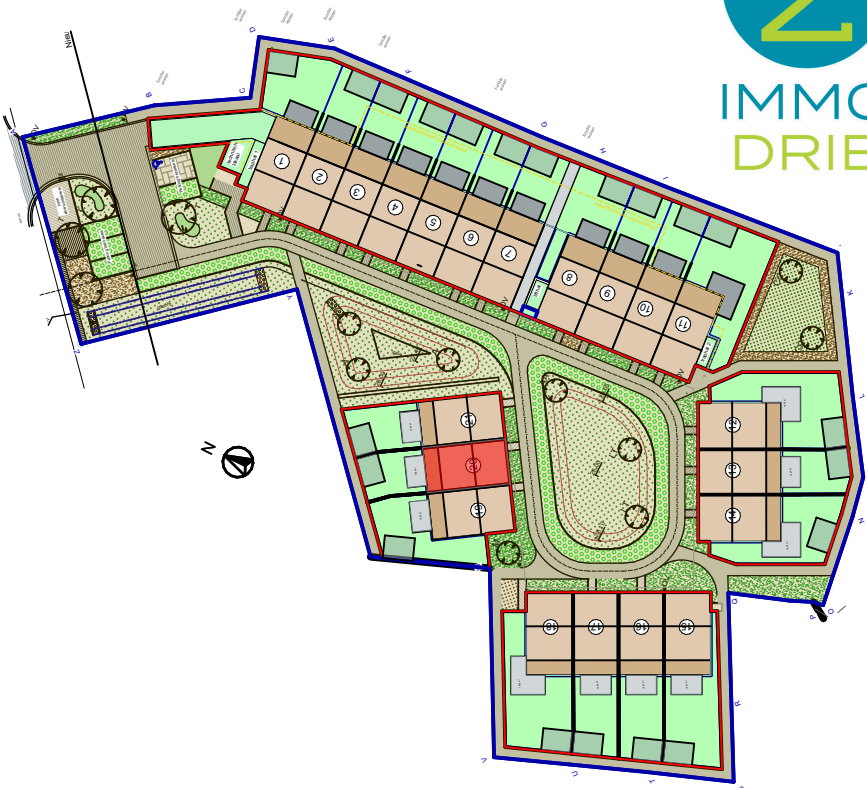

Gelijkvloers

Bruto opp.: 66,00m²

Eerste verdieping

Bruto opp.: 54,00m²

Zolderruimte

Bruto opp.: 38,78m²

Oppervlakte terrein: 118m²

