


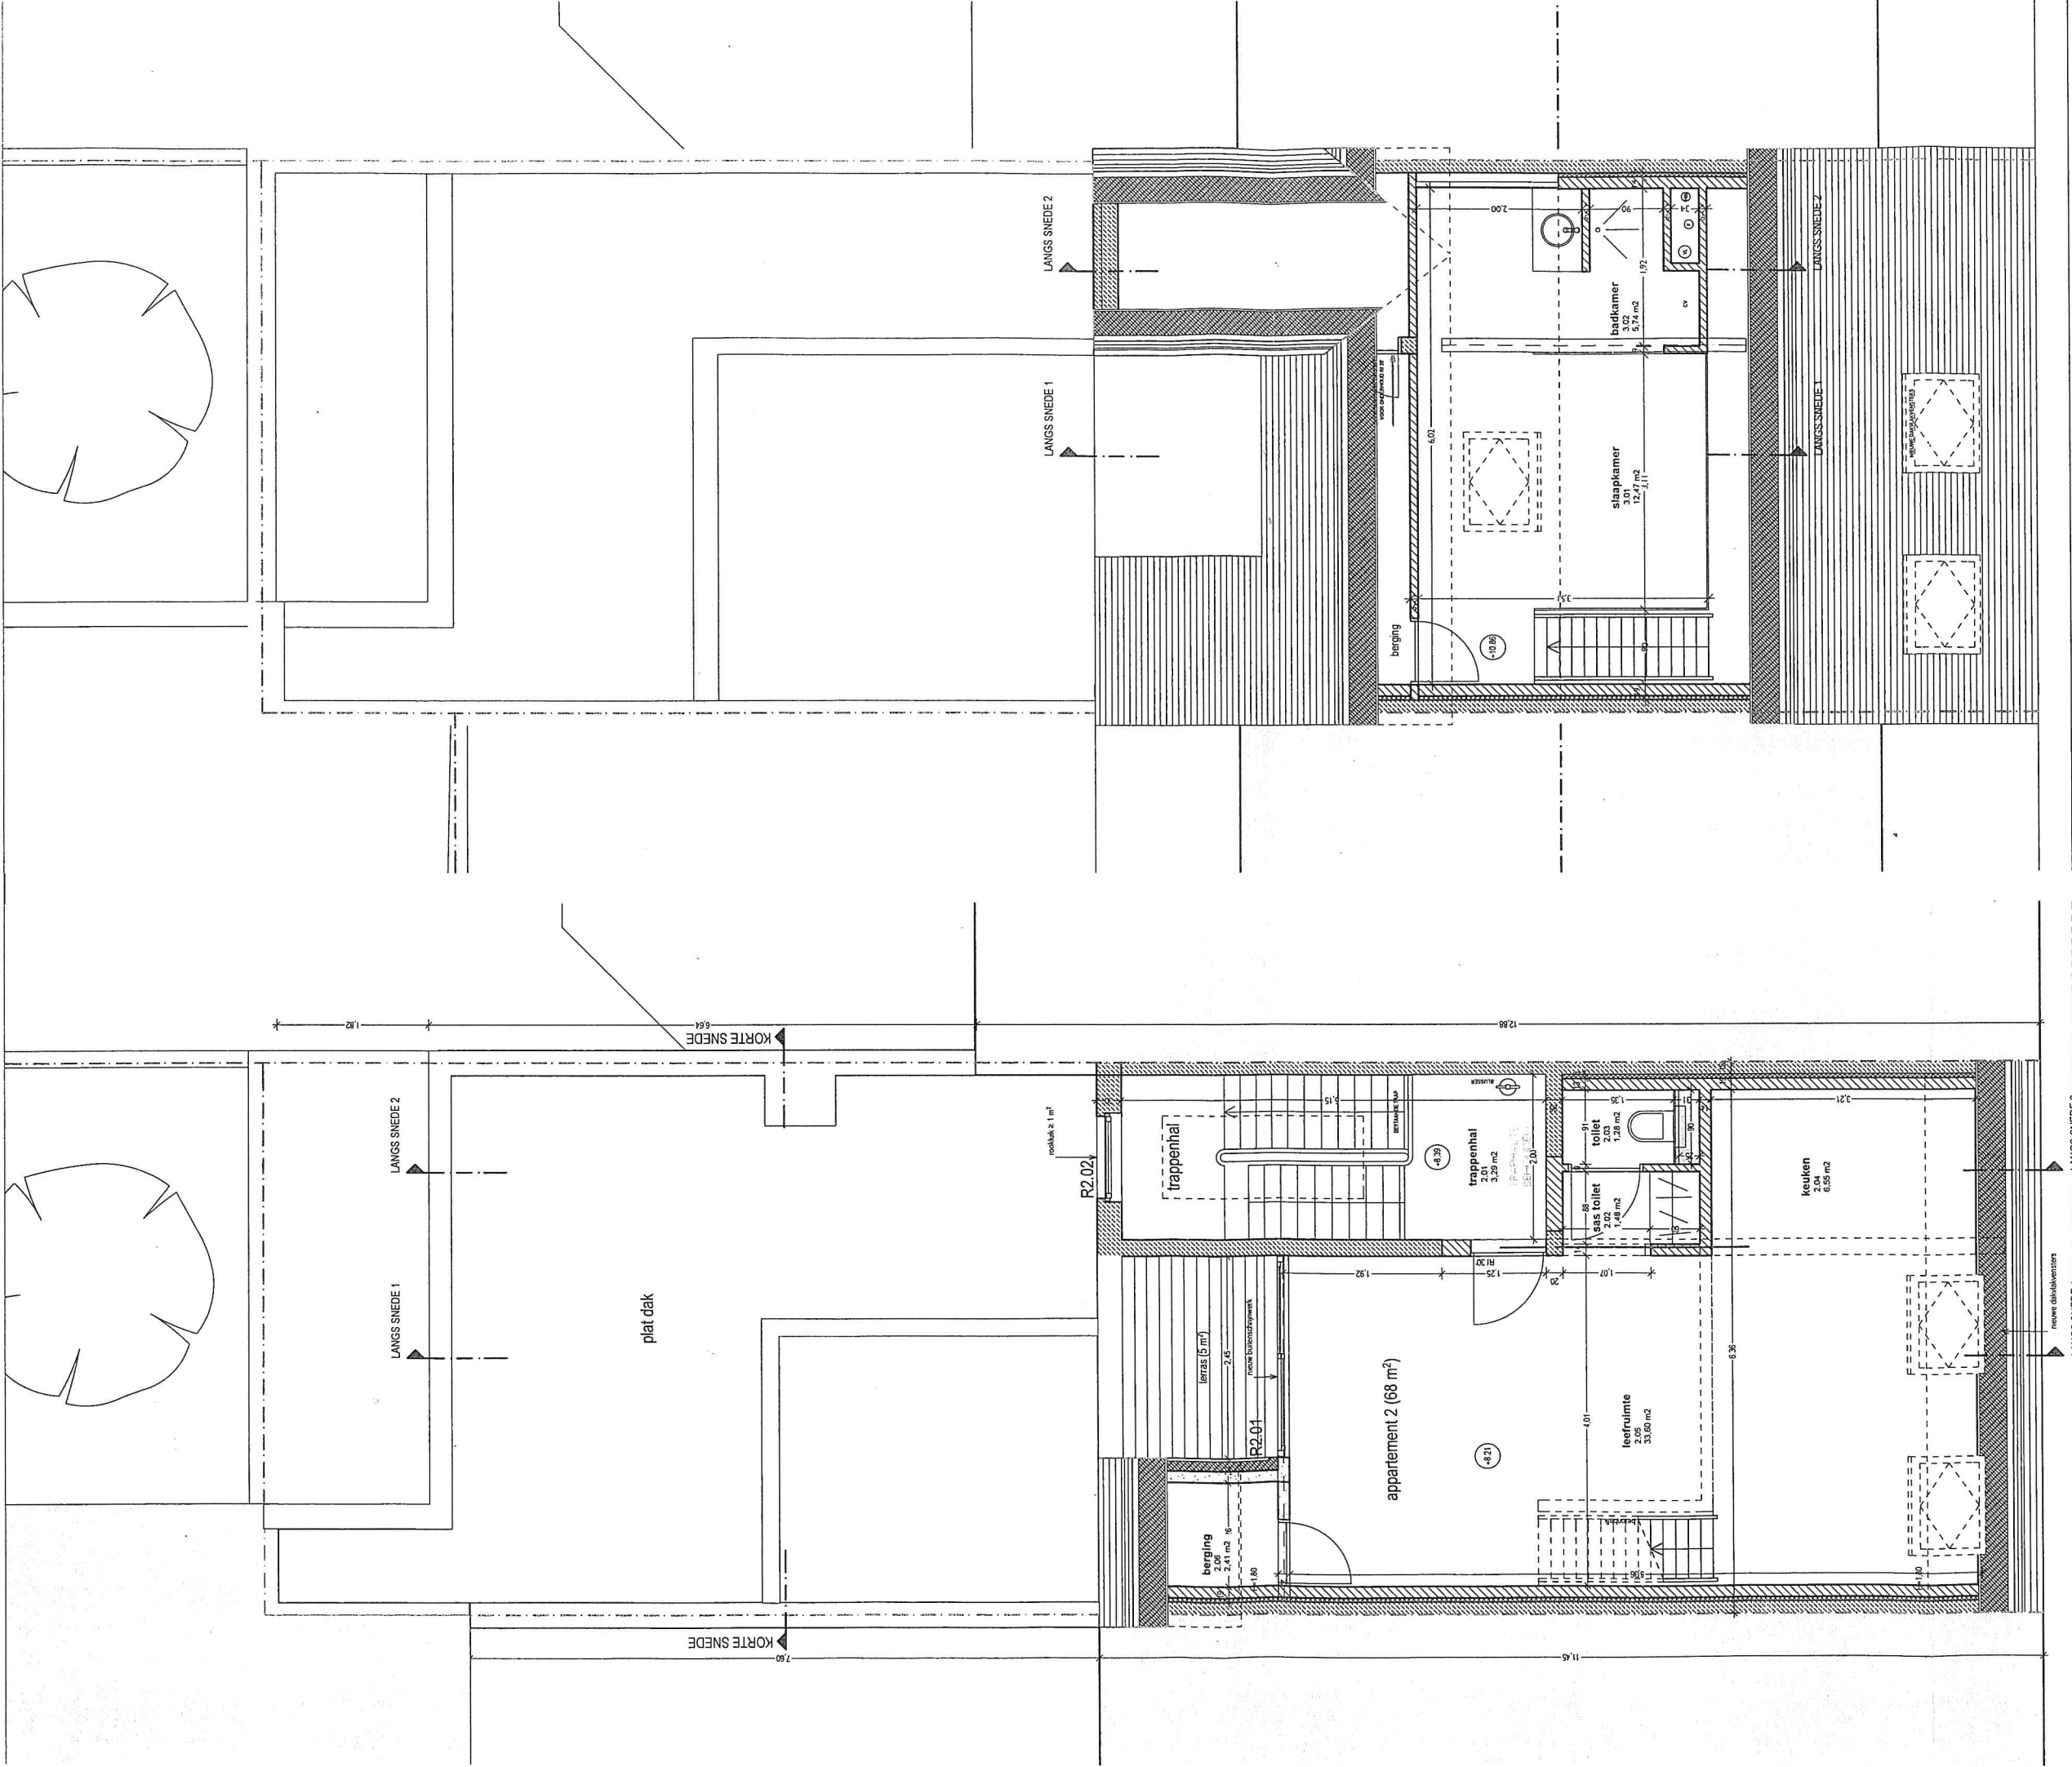

eskape
ARCHITECTEN

kasteelplein 25 — 2300 turnhout
steen op blaasveld 54bis — 2801 mechelen


VERBOUWEN RIJWONING TOT APPARTEMENTEN EN COMMERCIELE RUIMTE

ligging	warandestraat 38	fase	UITVOERING
opdrachtgever	2300 turnhout	dossiercode	070079-DKB-T
projectarchitect	familie de kinderen	schaal	1/75
	grotenhoutlaan 4 - 2300 turnhout	papierformaat	A3
	jef de kinderen (ingenieur-architect-zaakvoerder)	datum	10/06/2013
	jef@ipe-architecten.be	inhoud	plan nivo 2
			plan nivo 3



VERBOUWEN RIJWONING TOT APPARTEMENTEN EN COMMERCIELE RUIMTE

ligging	warandestraat 38	fase	UITVOERING
opdrachtgever	2300 turnhout	dossiercode	070079-DKB-T
projectarchitect	familie de kinderen	schaal	1/75
	grotehouthaan 4 - 2300 turnhout	papiermaat	A3
	jef de kinderen (ingenieur-architect-zaakvoerder)	datum	10/06/2013
	jef@ape-architecten.be	inhoud	plan nivo 0
			plan nivo 1

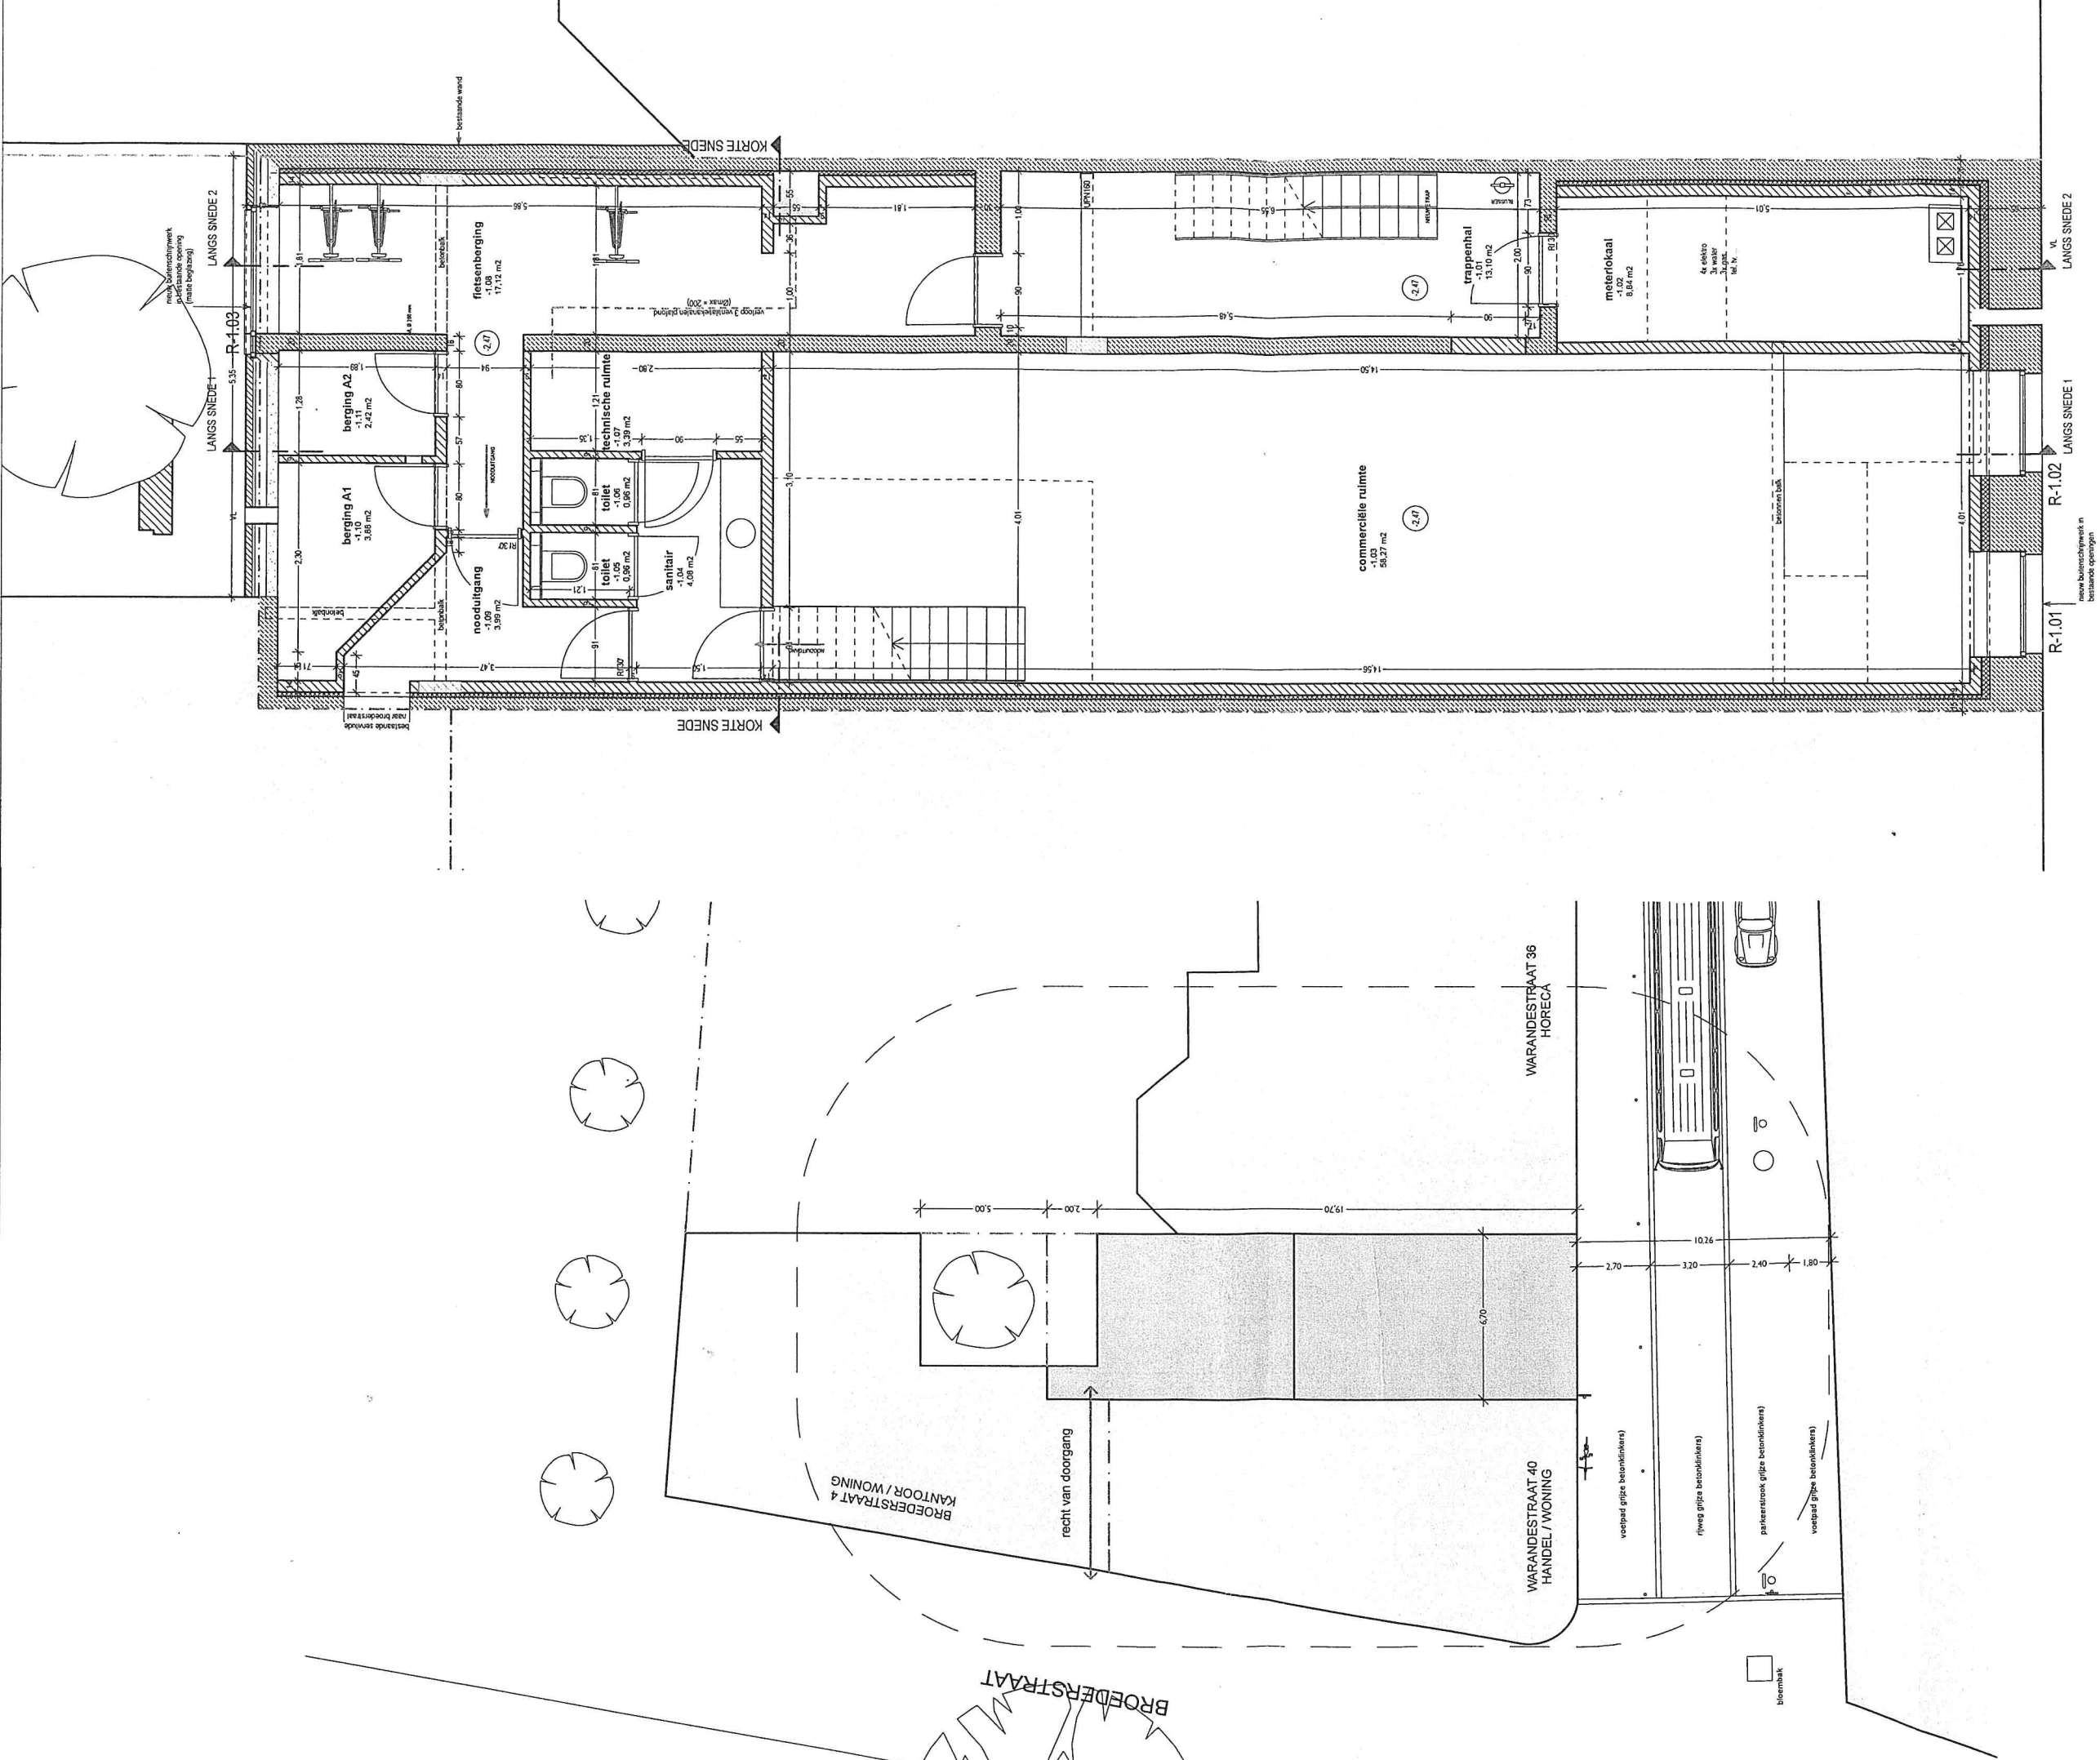

VERBOUWEN RIJWONING TOT APPARTEMENTEN EN COMMERCIELE RUIMTE

ligging	warandestraat 38	fase	UITVOERING
opdrachtgever	2300 turnhout	dossiercode	070079-DKB-T
projectarchitect	familie de kinderen	schaal	1/75
	grootenroutaan 4 - 2300 turnhout	papierformaat	A3
	jef de kinderen (ingenieur-architect-zaakvoerder)	datum	10/06/2013
	jef@eskape-architecten.be	inplantingsplan (1/250)	plan nivo -1