


gevel Kasteelpleinstraat

## KASTEELPLEIN


Appartement K303  
Kasteelpleinstraat 9 bus 303  
2000 Antwerpen  
App. 130 m<sup>2</sup>  
Terras 22 + 5 m<sup>2</sup>



verdieping 3

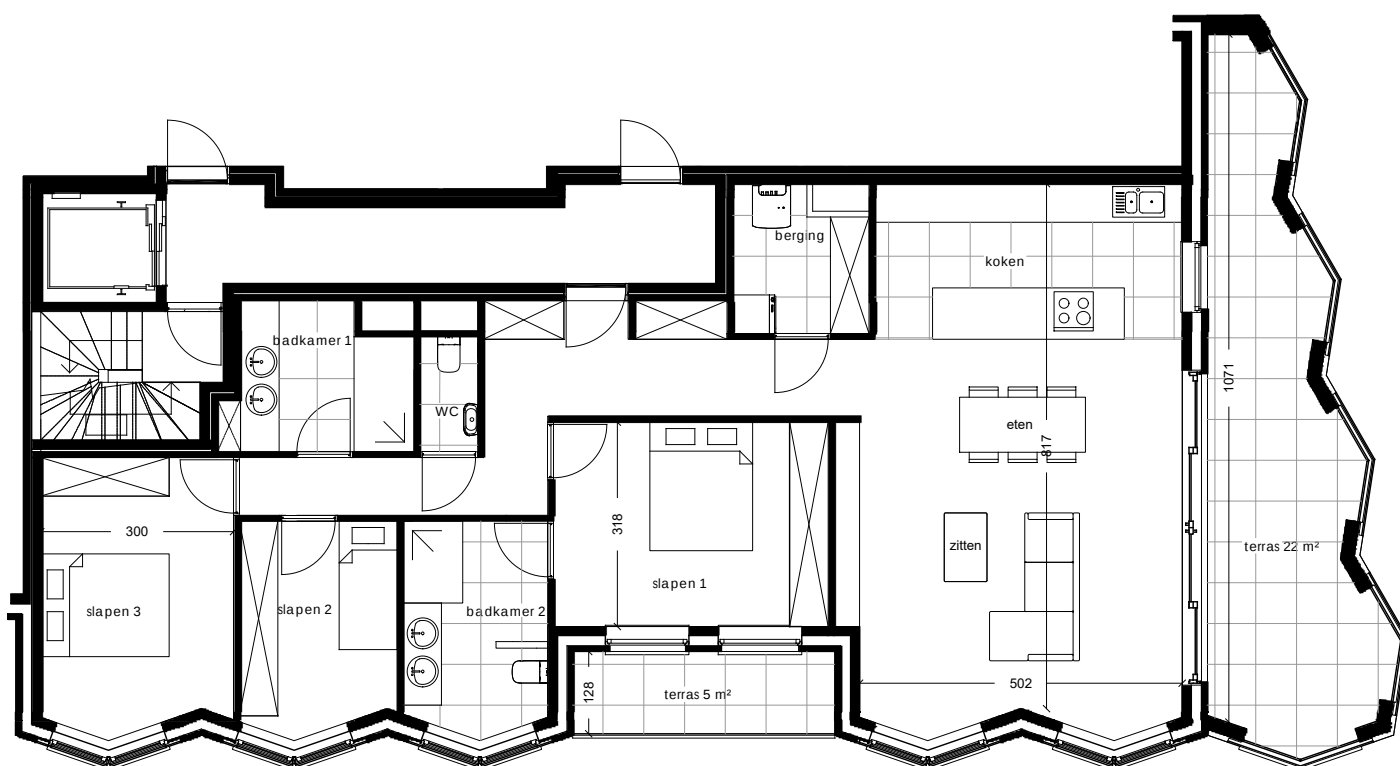

Kasteelpleinstraat

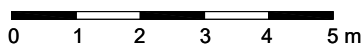

Het getoonde meubilair is enkel ter illustratie. Voor het meubilair inbegrepen in de prijs geldt enkel de beknopte beschrijving. De indeling van de keukens en de badkamers wordt enkel ter illustratie meegedeeld.