



gevel Kasteelpleinstraat

KASTEELPLEIN


Appartement K403
Kasteelpleinstraat 9 bus 403
2000 Antwerpen
App. 130 m²
Terras 22 + 5 m²

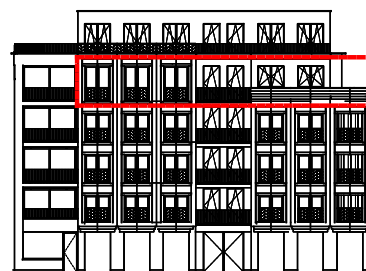

verdieping 4

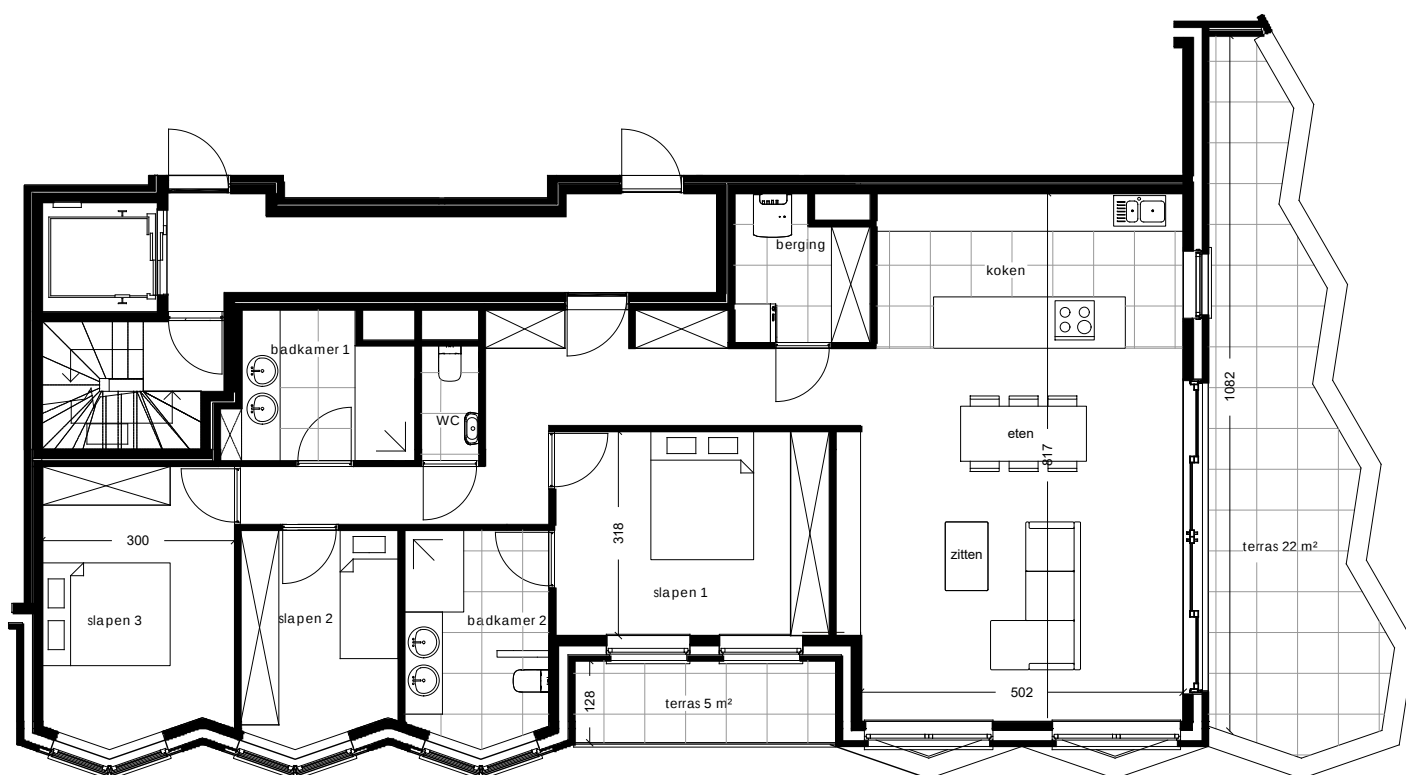

Kasteelpleinstraat

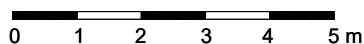

Het getoonde meubilair is enkel ter illustratie. Voor het meubilair inbegrepen in de prijs geldt enkel de beknopte beschrijving. De indeling van de keukens en de badkamers wordt enkel ter illustratie meegedeeld.