

Keuringsverslag van een elektrische laagspanning- en zeer lage spanningsinstallatie

CONFORM

Datum keuring: 16/12/2025

Inspecteur: Björn De Groof

Mentor:

Installateur: Patrick Van Audenhaege

ID-label:

B.T.W. nr.:-

Klantreferentie:

Merk en type meettoestel: Metrel
ET61557

Serienummer: 19481288

Datum verslag: 16/12/2025

Plaats van het onderzoek

Straatnaam Varkensstraat
Huisnummer 9
Busnummer 102
Postcode 2800
Gemeente MECHELEN
Land België

Eigenaar

Naam Patrick Van Audenhaege
Straatnaam Sint-Lambertusstraat
Huisnummer 26
Busnummer
Postcode 1910
Gemeente KAMPENHOUT
Land België

Installateur

Naam Patrick Van Audenhaege
BTW nr. -
Telefoonnummer +32 476 51 03 51
E-mail pvanaudenhaege@skynet.be

Type : appartement

Afbeelding schakel- en verdeelbord:

EAN : 541448820060935128

Teller Nr.: : 1SAG1200176074



Aard onderzoek:

Netbeheerder: FLUVIUS

Aantal borden: 1


Aardelektrode: Verticaal of schuin in de grond gedreven staven, pennen of geleiders

Ri algemeen: 0,978 MΩ

RE: 6,94 Ω

OK

OK

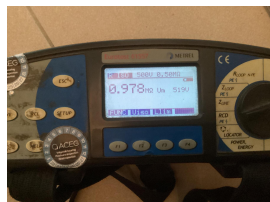

Controlebezoek van een huishoudelijke installatie volgens (KB 08/09/2019) - AREI Boek 1- 6.5. en 4.2.4.3.

Spanning: 1N400V

Meter / bord verbinding: 10 mm²

Max beveiliging: 40 A

Aantal kringen: 10

DIFFERENTIEELSTROOMINRICHTING

ΔI (mA)	I_n (A)	I_n - andere (A)	$I_{\Delta t}$	Type	Beveiligde kringen	Test	x 2,5
300	40		22,5kA2s (3000A)	A	10	OK	OK
30	25		22,5kA2s (3000A)	A	3	OK	OK

BESCHRIJVING INSTALLATIE

Aantal kringen	Curve	Bescherming IN (A)	(andere)	P	Sectie (mm²)
Zie schema's	-	-	Zie schema's	-	-
Visueel nazicht (algemeen)	OK	Directe aanraking	OK	Indirecte aanraking	OK
Aansluitingen	OK	schema in bijlage door Aceg vzw	NA		
Equipotentiale verbindingen	OK	Doorsnede geleiders	OK		
Continuïteit	OK	Verlichting / toestellen	OK		

OPMERKINGEN - INBREUKEN - NOTA'S

N2 Geen inbreuken vastgesteld.

BESLUIT

- ☒ De elektrische installatie voldoet aan de voorschriften van het KB 08/09/2019 - AREI Boek 1. Het volgende controlebezoek is te voorzien voor 16/12/2050
- ☒ De nodige maatregelen werden genomen, zodat de ingangsklemmen van de automatische differentieelstroominrichting, geplaatst aan het begin van de installatie, ontoegankelijk zijn gemaakt door verzegeling.
- ☒ Het (de) eendraadsschema('s) en het (de) situatieplan(nen) werd(en) door het erkend organisme voor gezien getekend.

Deze pdf-versie van het keuringsverslag is de originele versie en mag worden verspreid..

Aantal bijlage(n): 7

VRIJGAVE VAN HET KEURINGSVERSLAG

Inspectietijd: van 10:21 tot 11:07

De inspecteur Björn De Groof



Björn De Groof
ACEG VZW - #314

Plichten van de eigenaar, beheerder, huurder voor de installatie onderworpen aan het AREI Boek 1 afdeling 9.1.2.

Het verslag dient te worden bewaard in het dossier van de elektrische installatie.

Elke wijziging dient te worden vermeld in het elektrisch dossier.

Elk ongeval overkomen van personen en te wijten, rechte streks of onrecht streks, aan de aanwezigheid van de elektrische installatie dient onmiddellijk meegedeeld te worden aan de algemene Directie Energie van de Federale Overheidsdienst Economie.

Kwaliteit


De reproductie van dit document is enkel toegelaten in zijn integrale vorm en enkel met het schriftelijk akkoord van het controleorganisme en de aanvrager.


De keuring beperkt zich tot de zichtbare en normaal toegankelijke delen van de installatie.


Voor vragen of algemene voorwaarden verwijzen wij graag naar www.aceg.be

BE53 0689 0209 2953 | BTW BE0839.866.481


Stappenplan voor een installatie die conform is:			
Stap 1	Stap 2	Stap 3	Stap 4
Lees dit proces-verbaal zorgvuldig en besteed aandacht aan de eventuele nota's	Als u grote wijzigingen of uitbreidingen aan de installatie aanbrengt, moet u deze laten controleren.	De volgende periodieke keuring is voorzien voor 16/12/2050	ACEG staat tot uw dienst voor alle noodzakelijke keuringen.

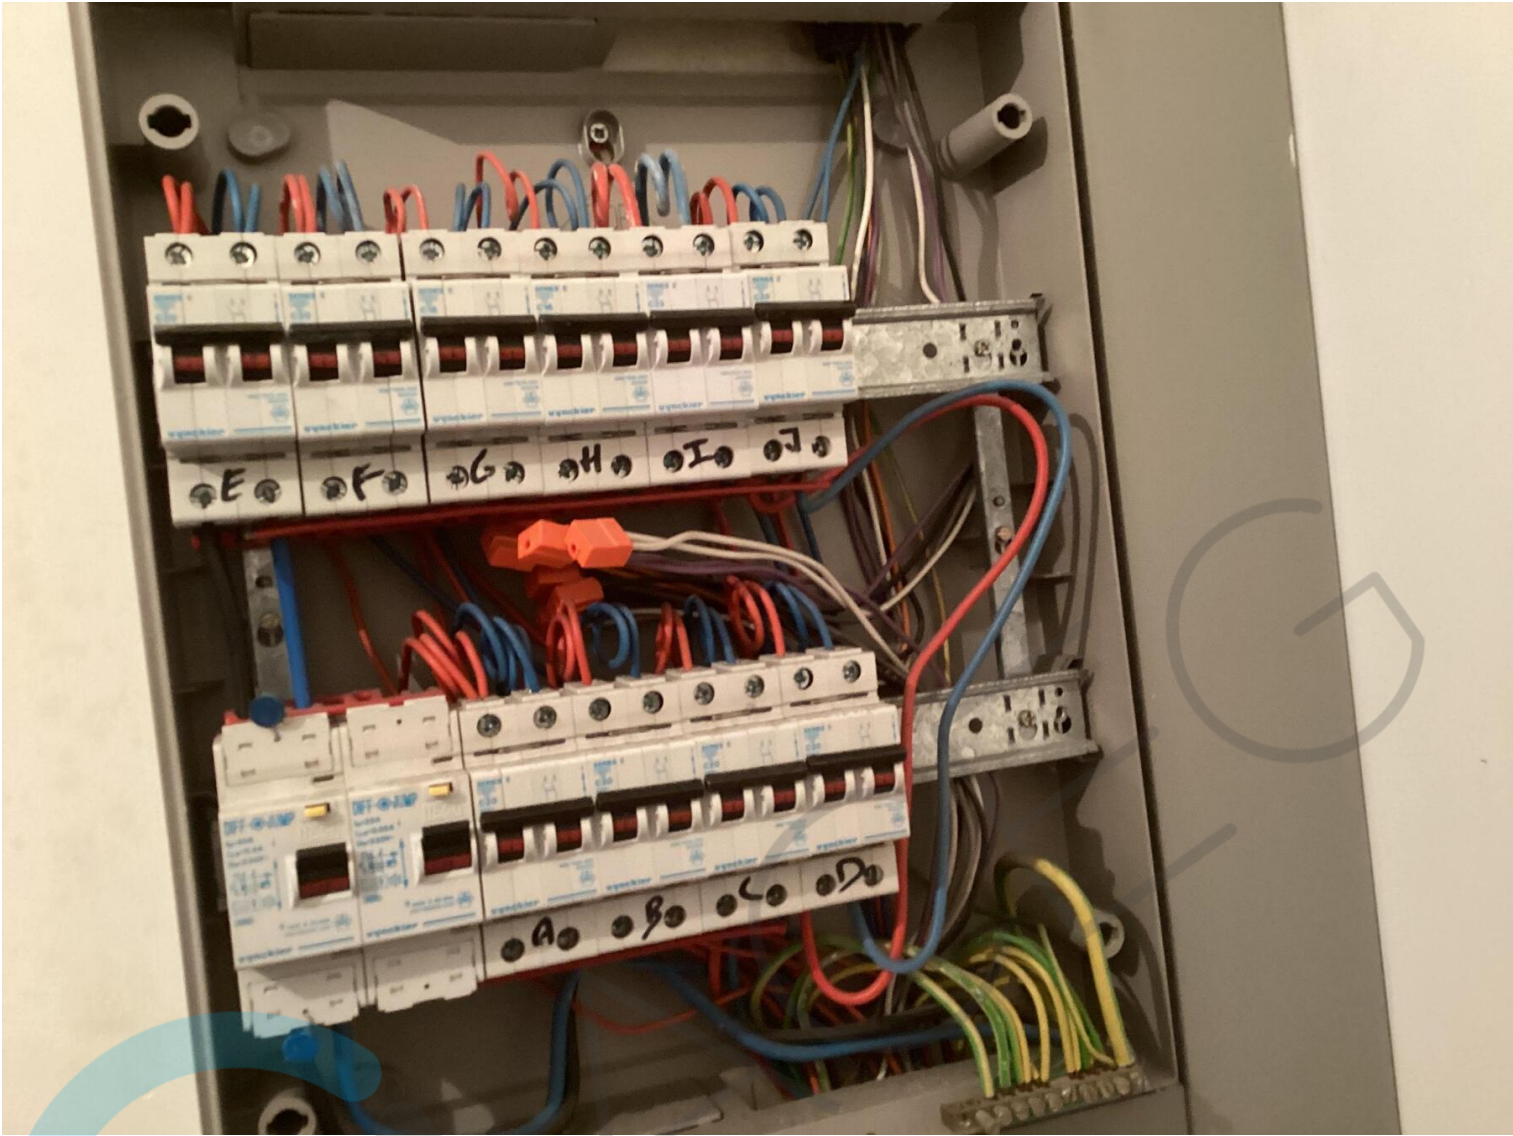


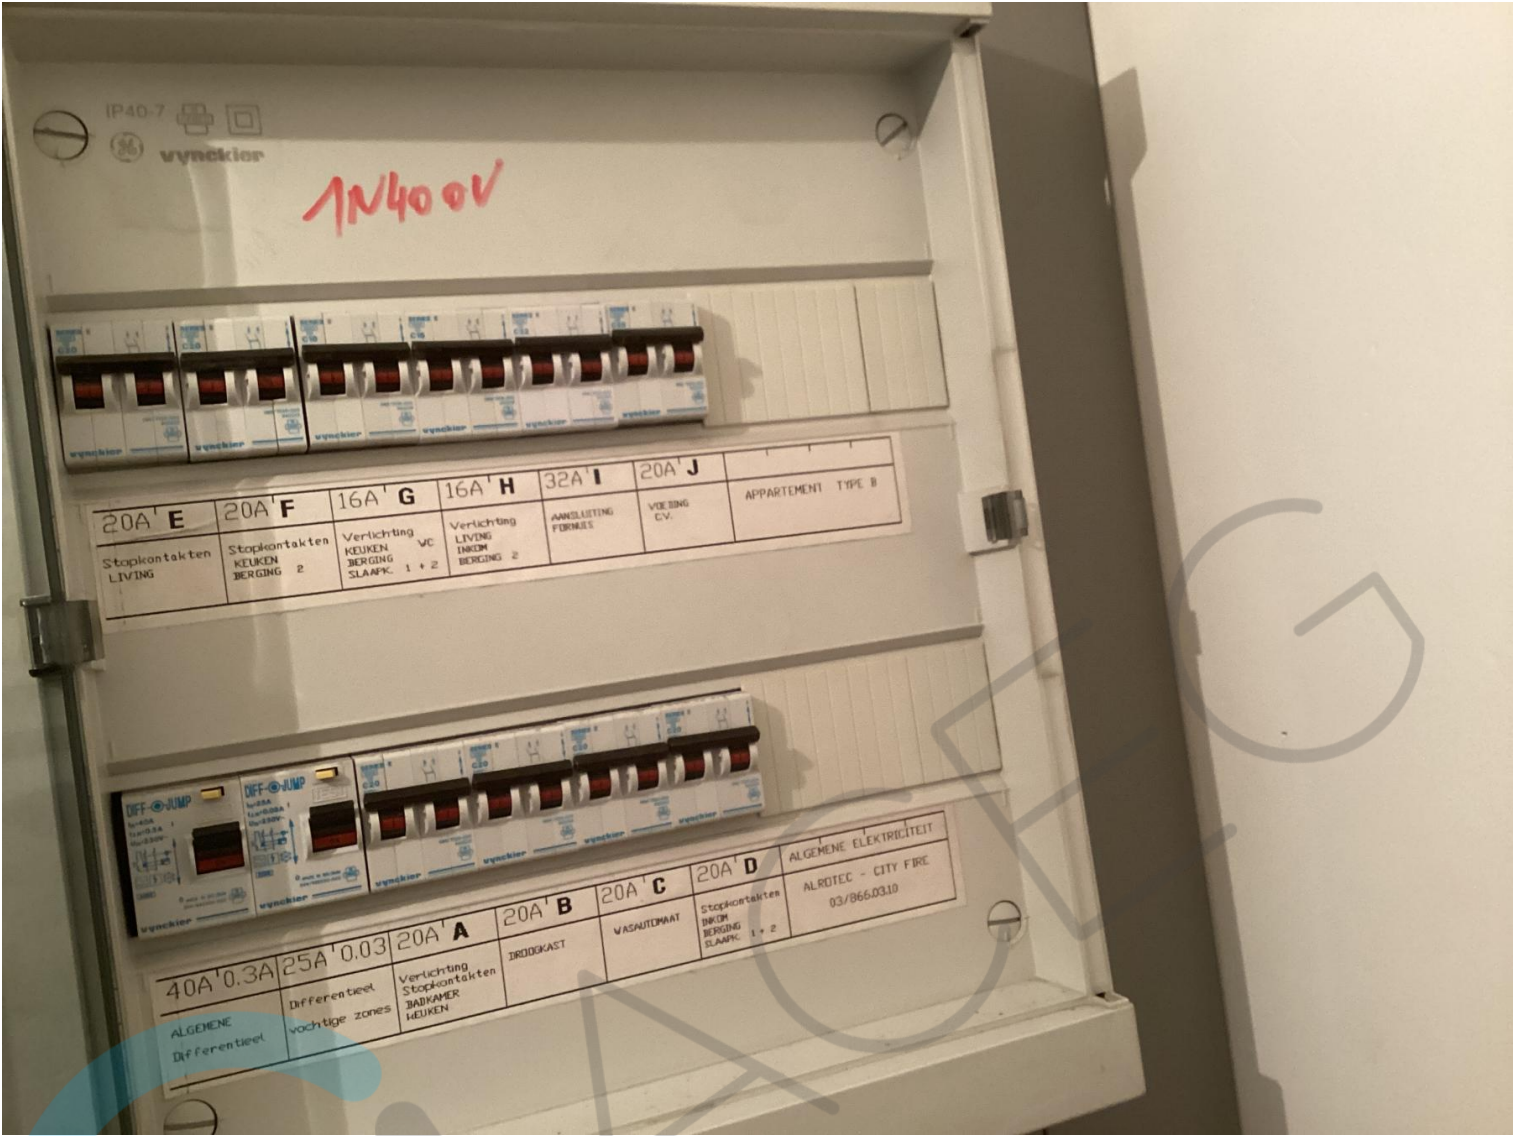

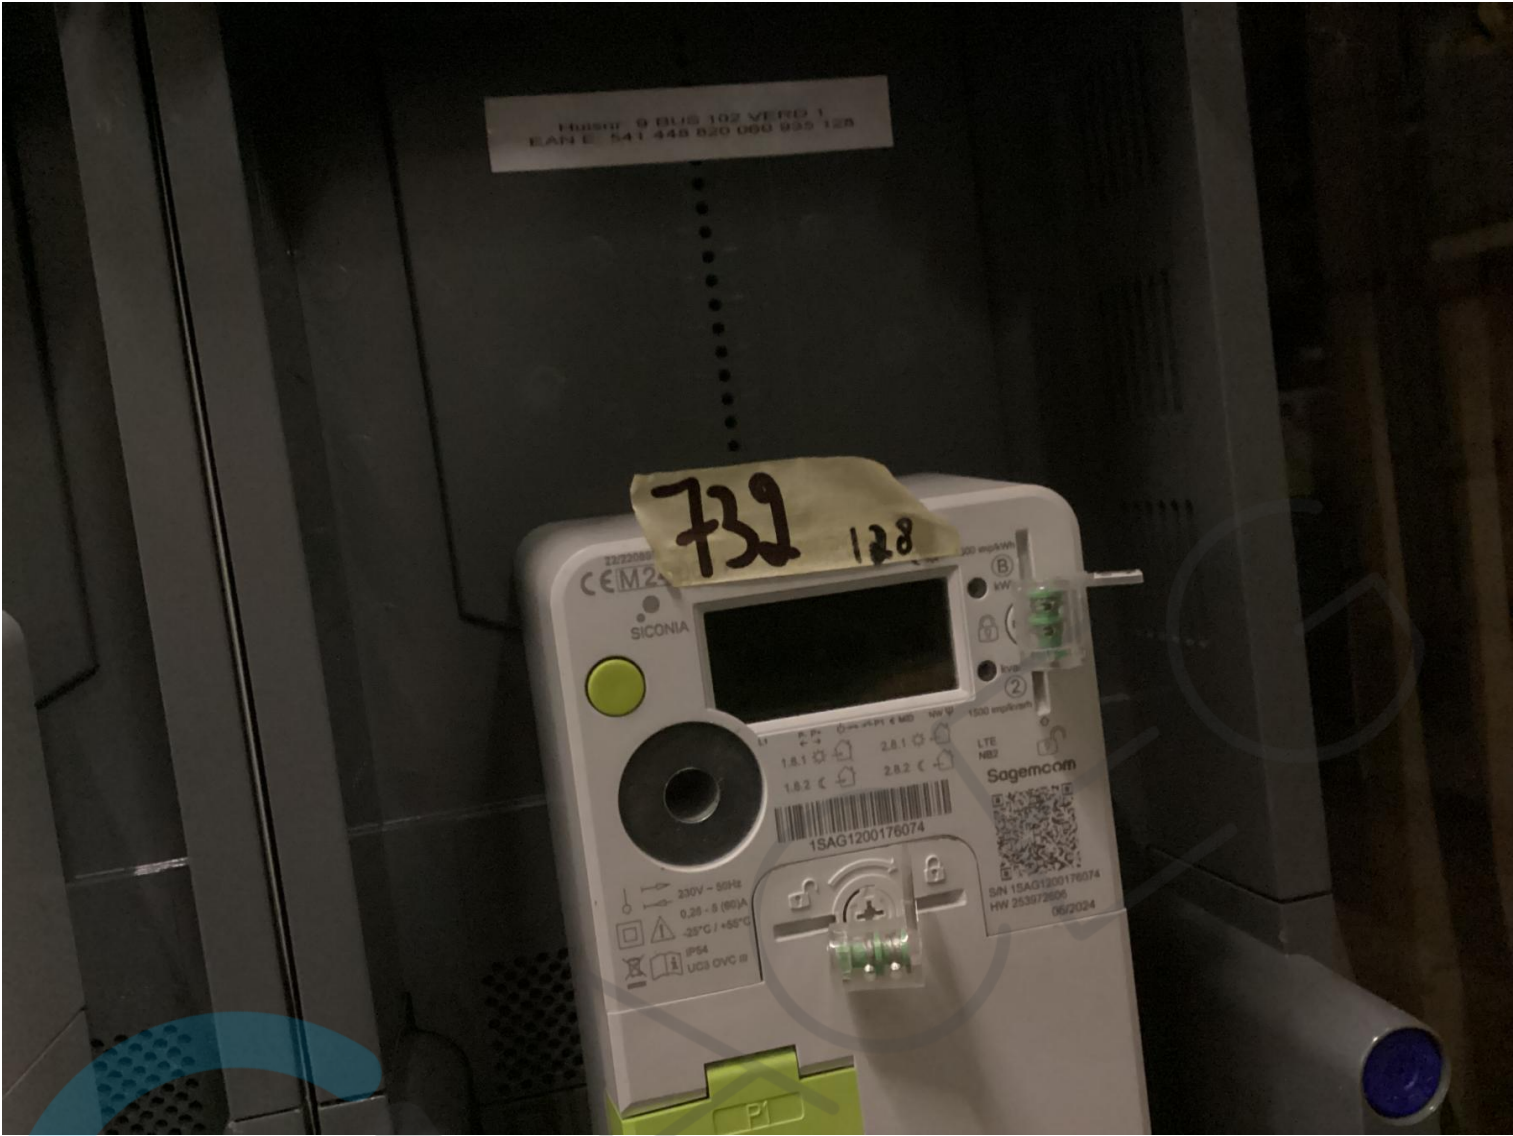



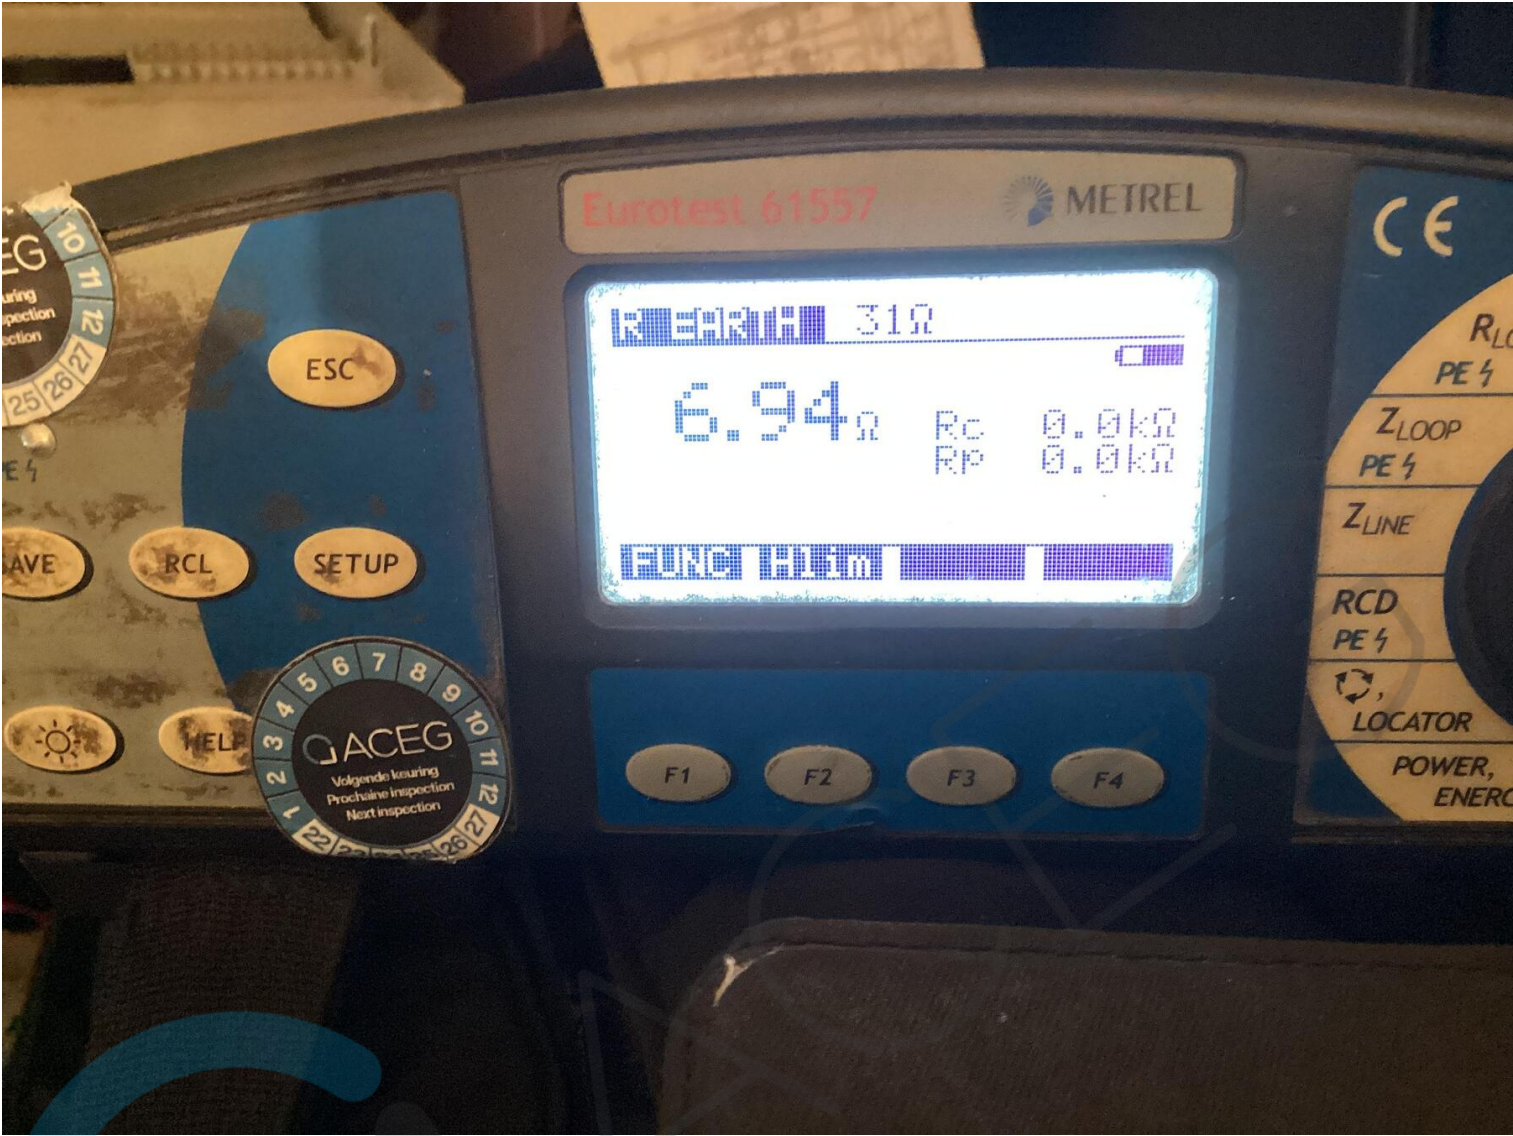

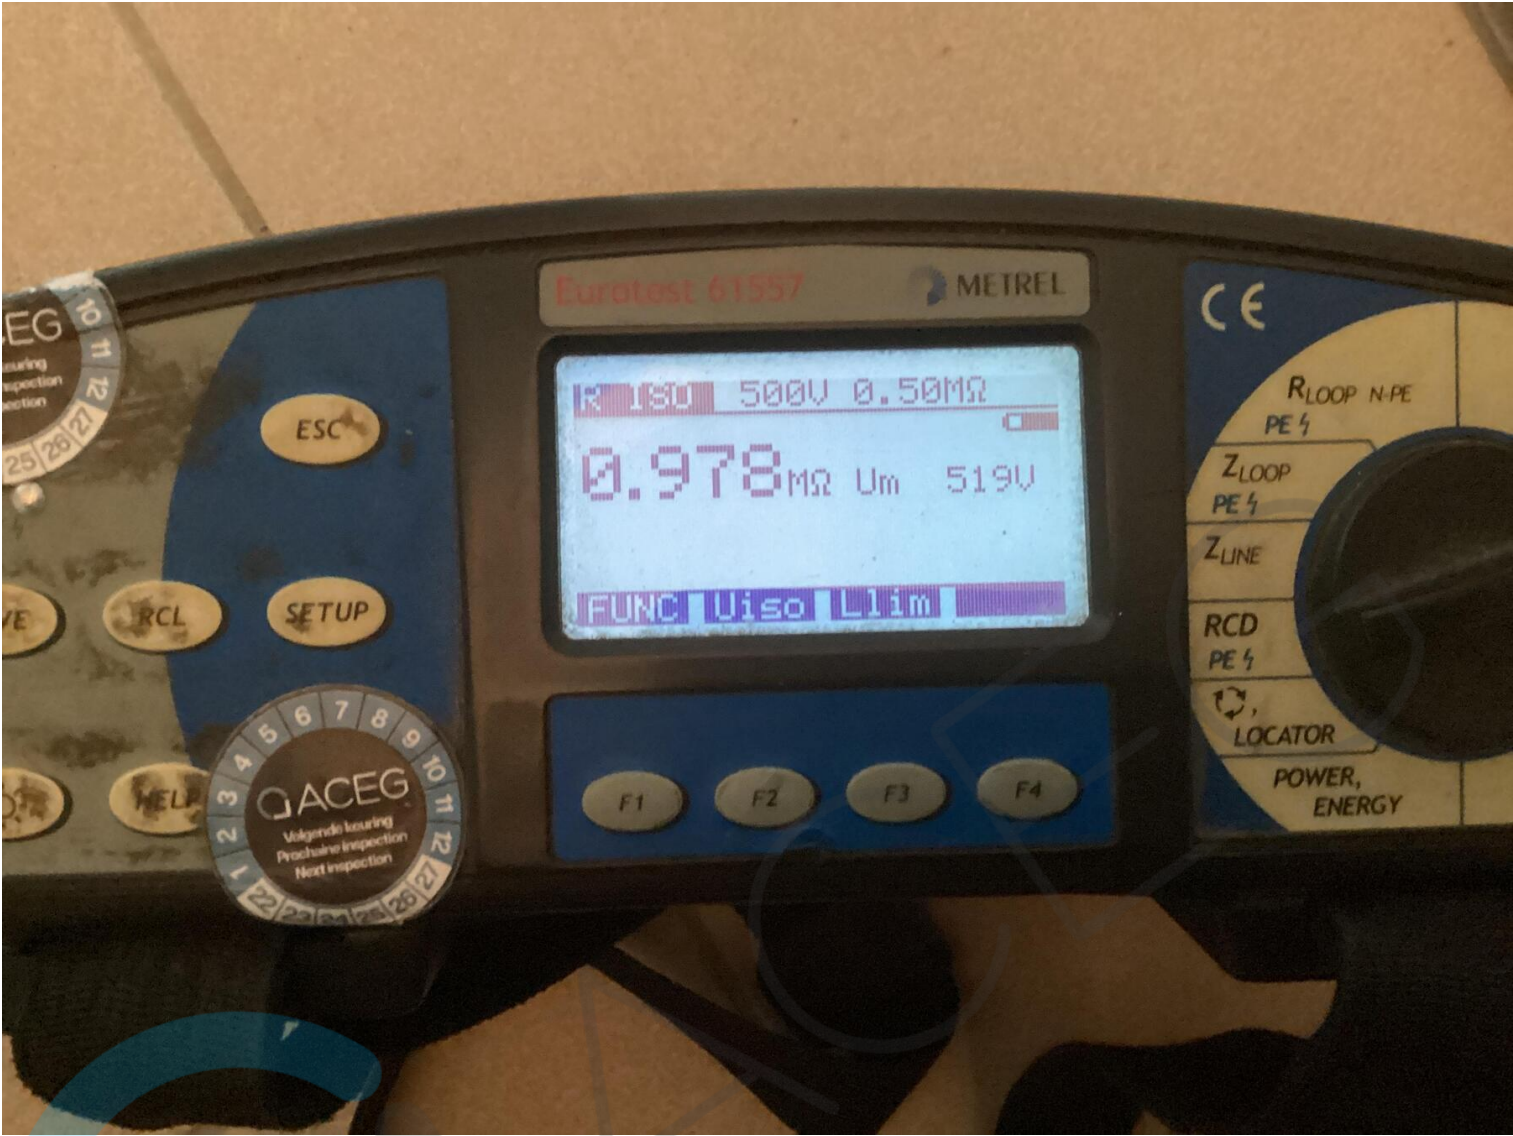

De afgevaardigde van het erkend controleorganisme

BTV 43

17/04/96

[Signature]

10

9

8

7

6


5

4

3

2

1

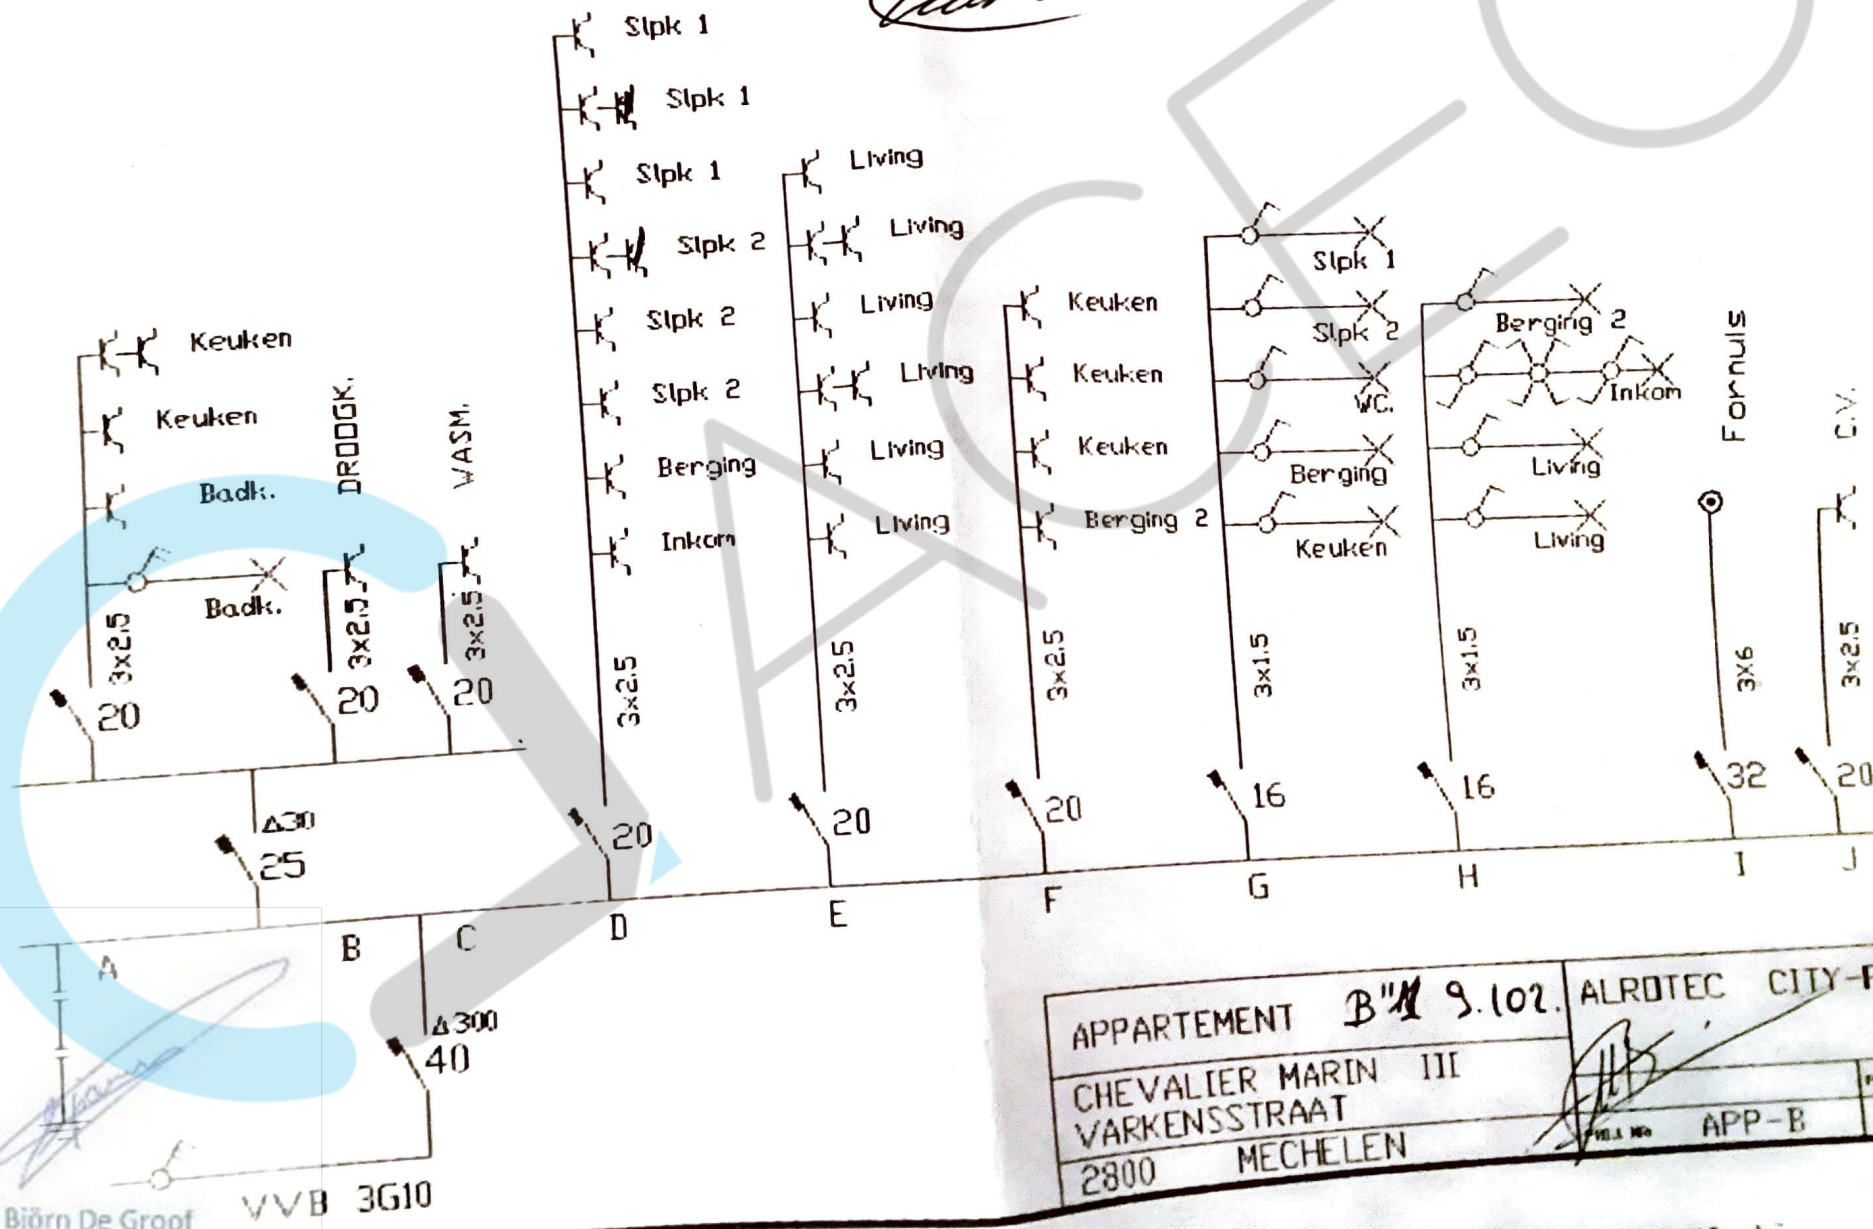

APPARTEMENT B ¹¹ 9.102.	ALROTEC CITY-FIRE
CHEVALIER MARIN III	
VARKENSSTRAAT	
2800 MECHELEN	
FILE NO APP-B	FILE NO 1

