

BOS
446


VAN DEN HEUVEL J.
EN DE KONINK R.

WEILAND
454 q
DIELS-DESTOKERS F.

LOZINGSPUNT RIJOLWATER

DIURSE
KOTEN
IN BETONPLAAT

GEEN TE VELLE HOOGSTAMMEN
GEEN BELIEFWIJZINGEN
GEEN ERFDIENSTBAARHEDEN

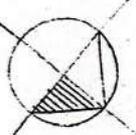

449 e

HAVERMANS A.
ET CO.

VED. MATHEUSSEN
BERTELS ET CO.


W. BOVEN C.
SHELPHOUT M.

BINNENPAS 0,00 =
44cm BOVEN WEGPIS
WEGVERHARDING GLASPLAKEN
= 16m BOVEN ZEEHIVO

GARAGE

TE VERWIJDEREN
DUBBELTERRAS

WEILAND
451 q
JACOBS KAPEL

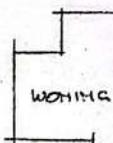

BRUINE DAKDORPEN
BRUINE BALSTEEN
HEUTEN SCHIJNWERK
REGENAFVOEREN EN
DAGKOTEN: PROMTUE

HE23

SLAAPPLAKEN N ASFOLT N GEHEENTE WEG

SLAAPPLAKEN N HIEZEL WEG

LANUOERLEIDING PIJPE
RIJOLLEIDING ELEKTR. + DISTR.
LUCHTLEIDING

WISLEIDING ELEKTR. + DISTR.
ONDERGRONDS


HYDRANT

GEEN OPENBAAR RIJOL DAT WEGIC

AKKERLAND
311 h
JACOBS KAPEL


482 d

leiding doorlopend tot aan
achterste perceelsgrens,
lozing rioolwater in achter-
gelegen gracht.

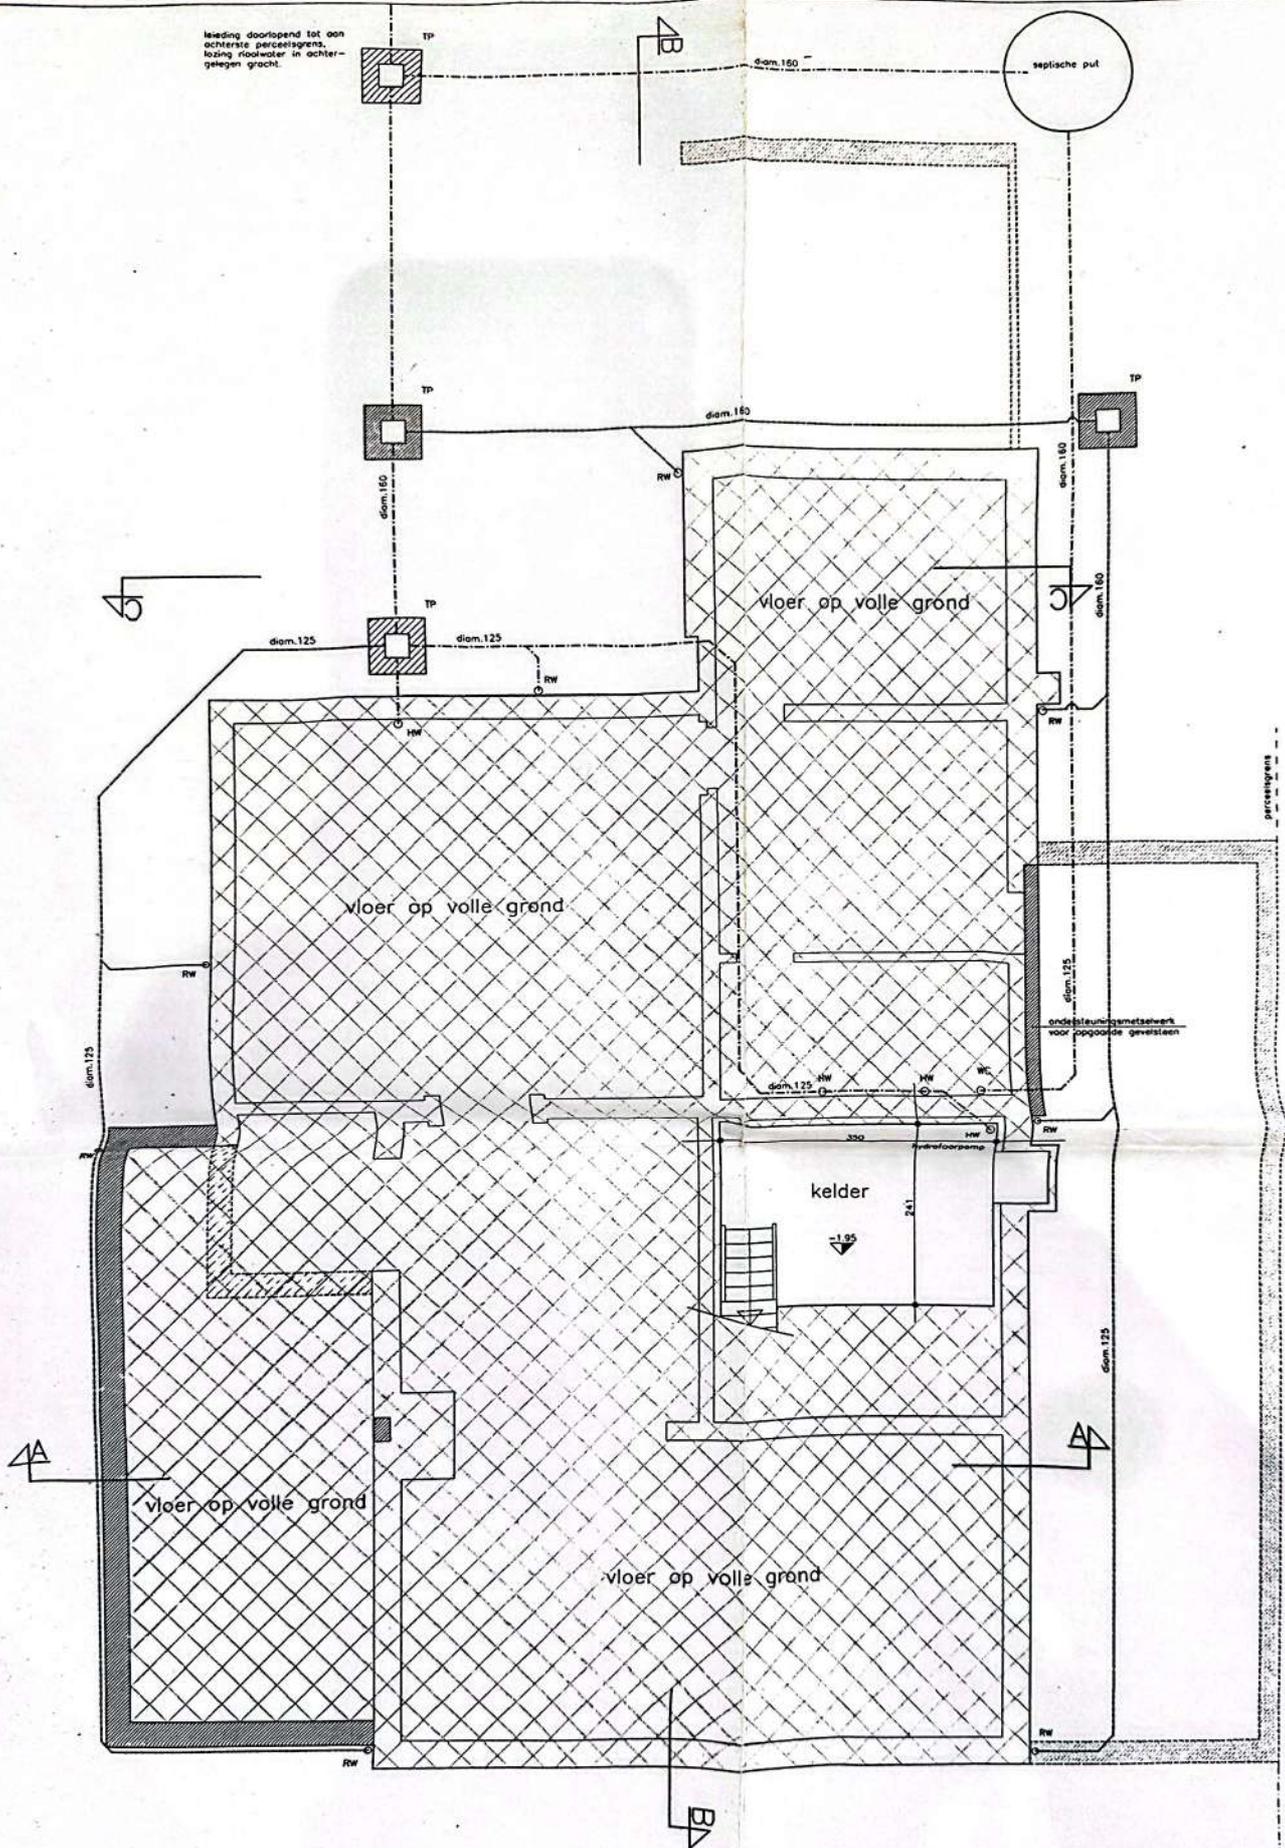


FUNDERINGS- EN RIOLERINGSPLAN

PUC wit.

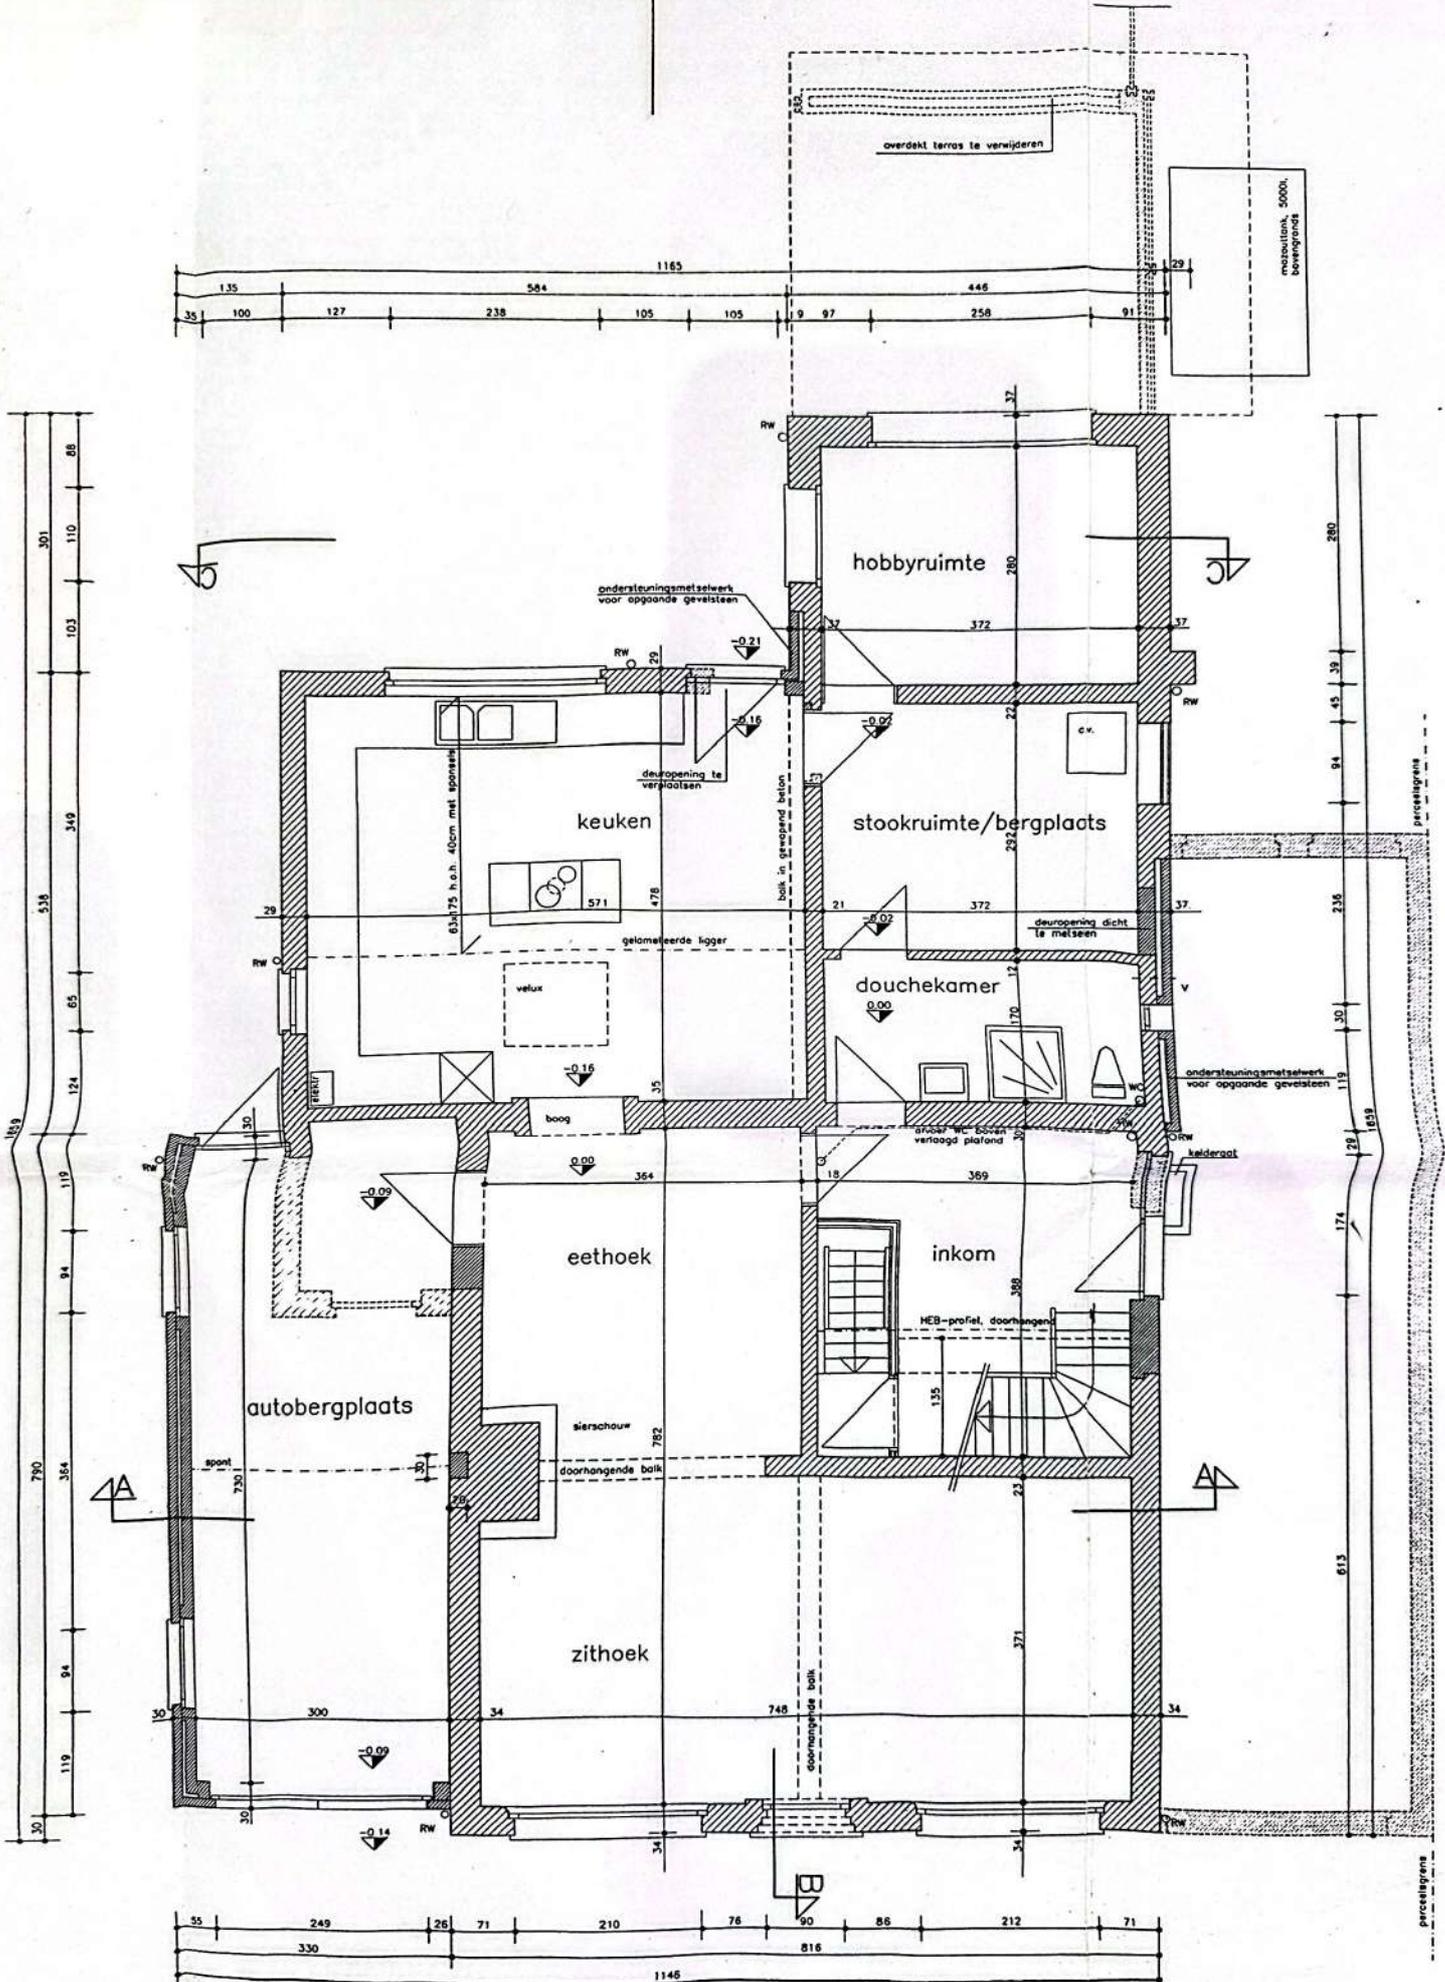

PLATTEGROND GELIJKVLOERS

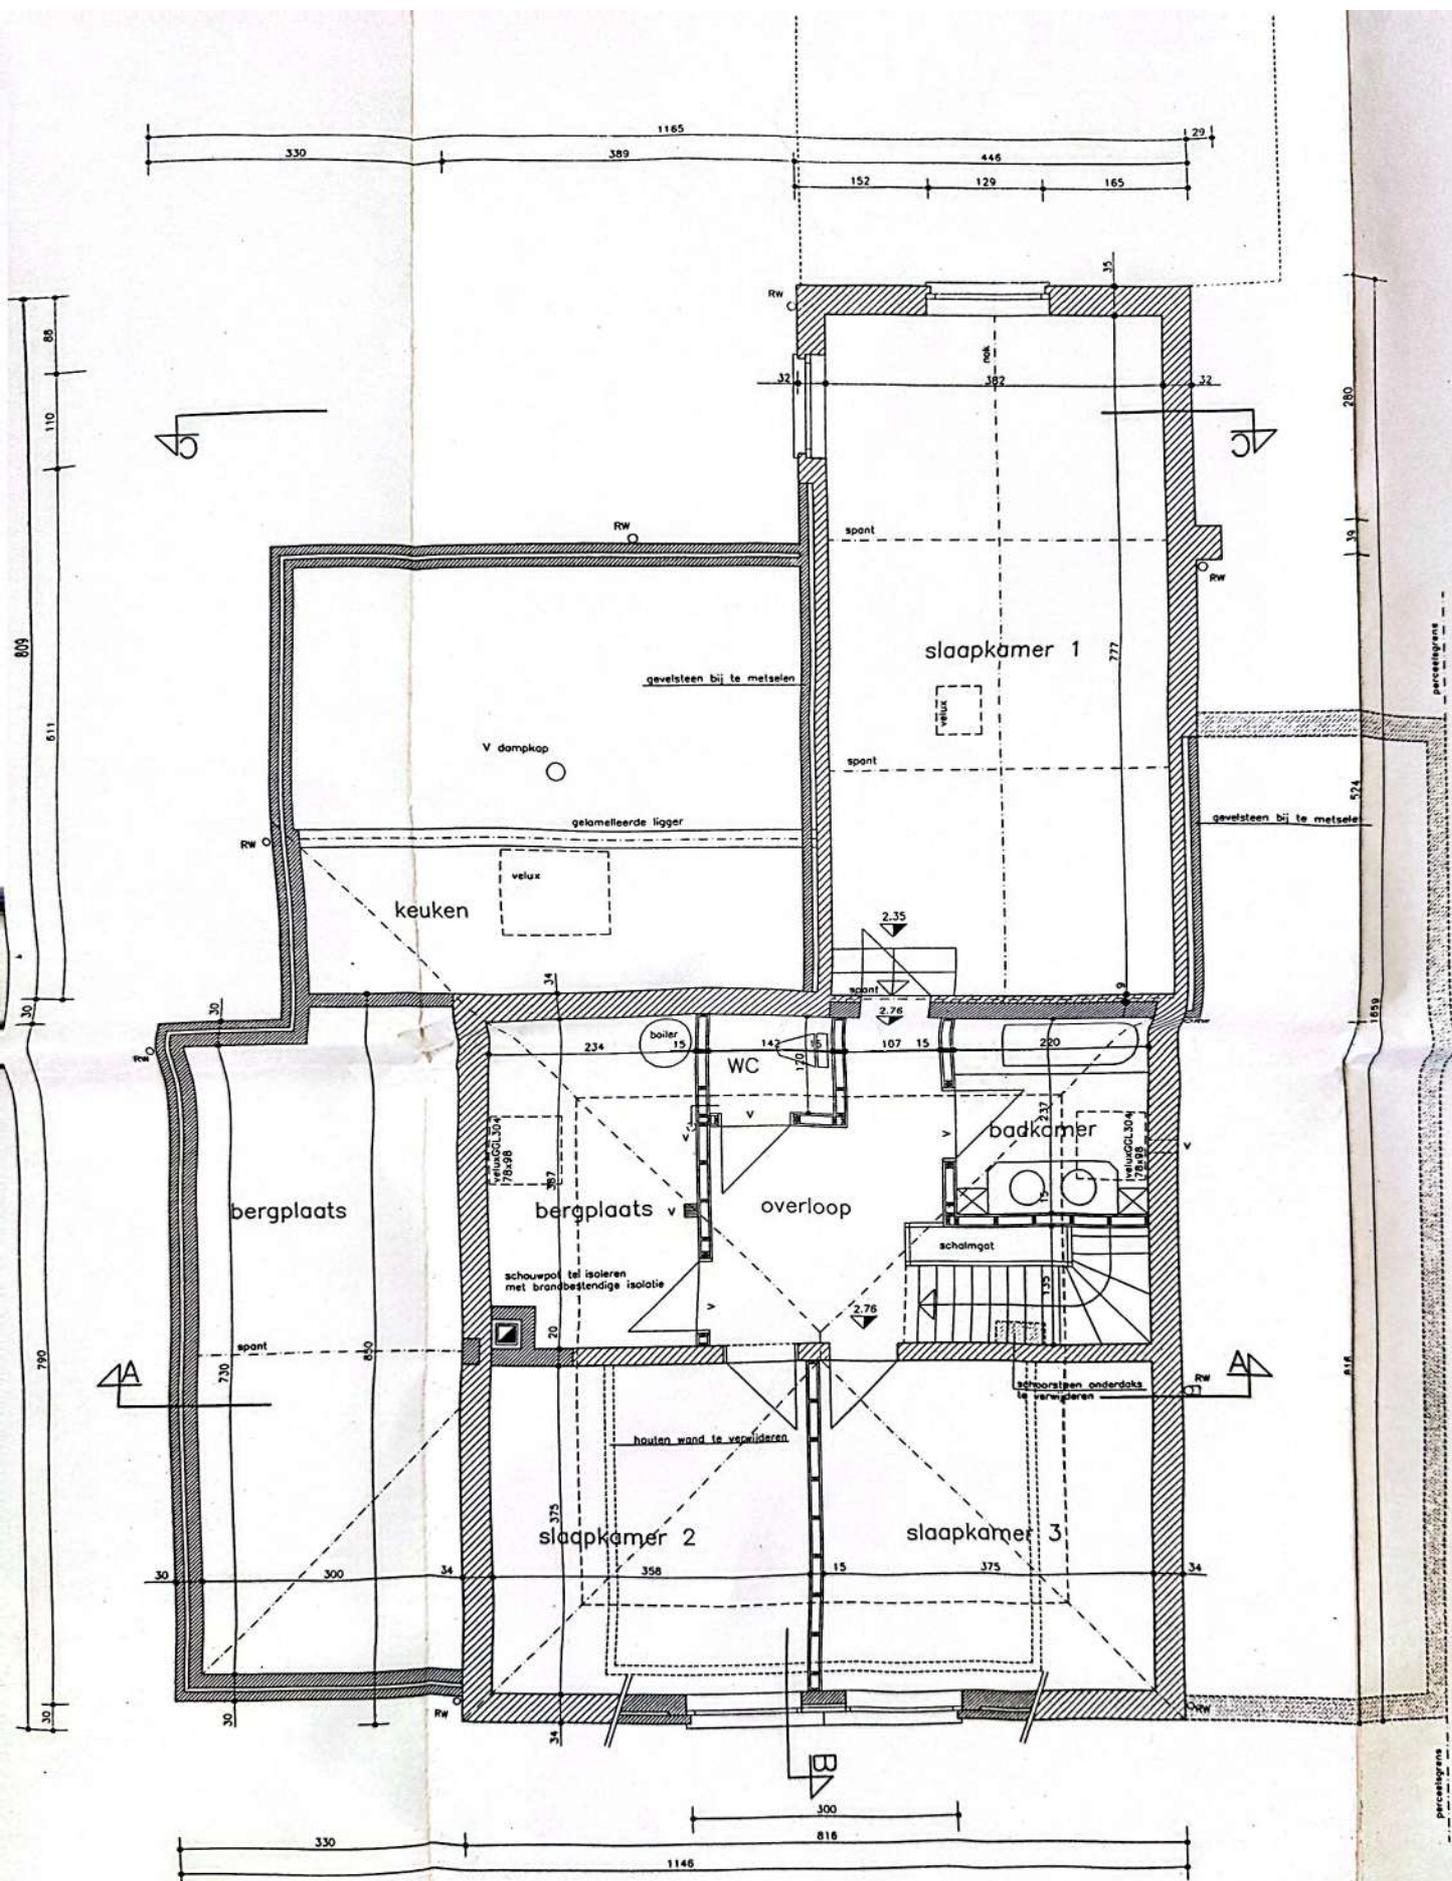


PLATTEGROND VERDIEPING

roofing, volgekleeft
 isolatie rotswal 10cm
 dampscherm
 bebording 1"
 halinvariasis a 7cm / a

FUNDERINGS- EN RIOLERINGSPLAN


Puc wit

perceelsgrens

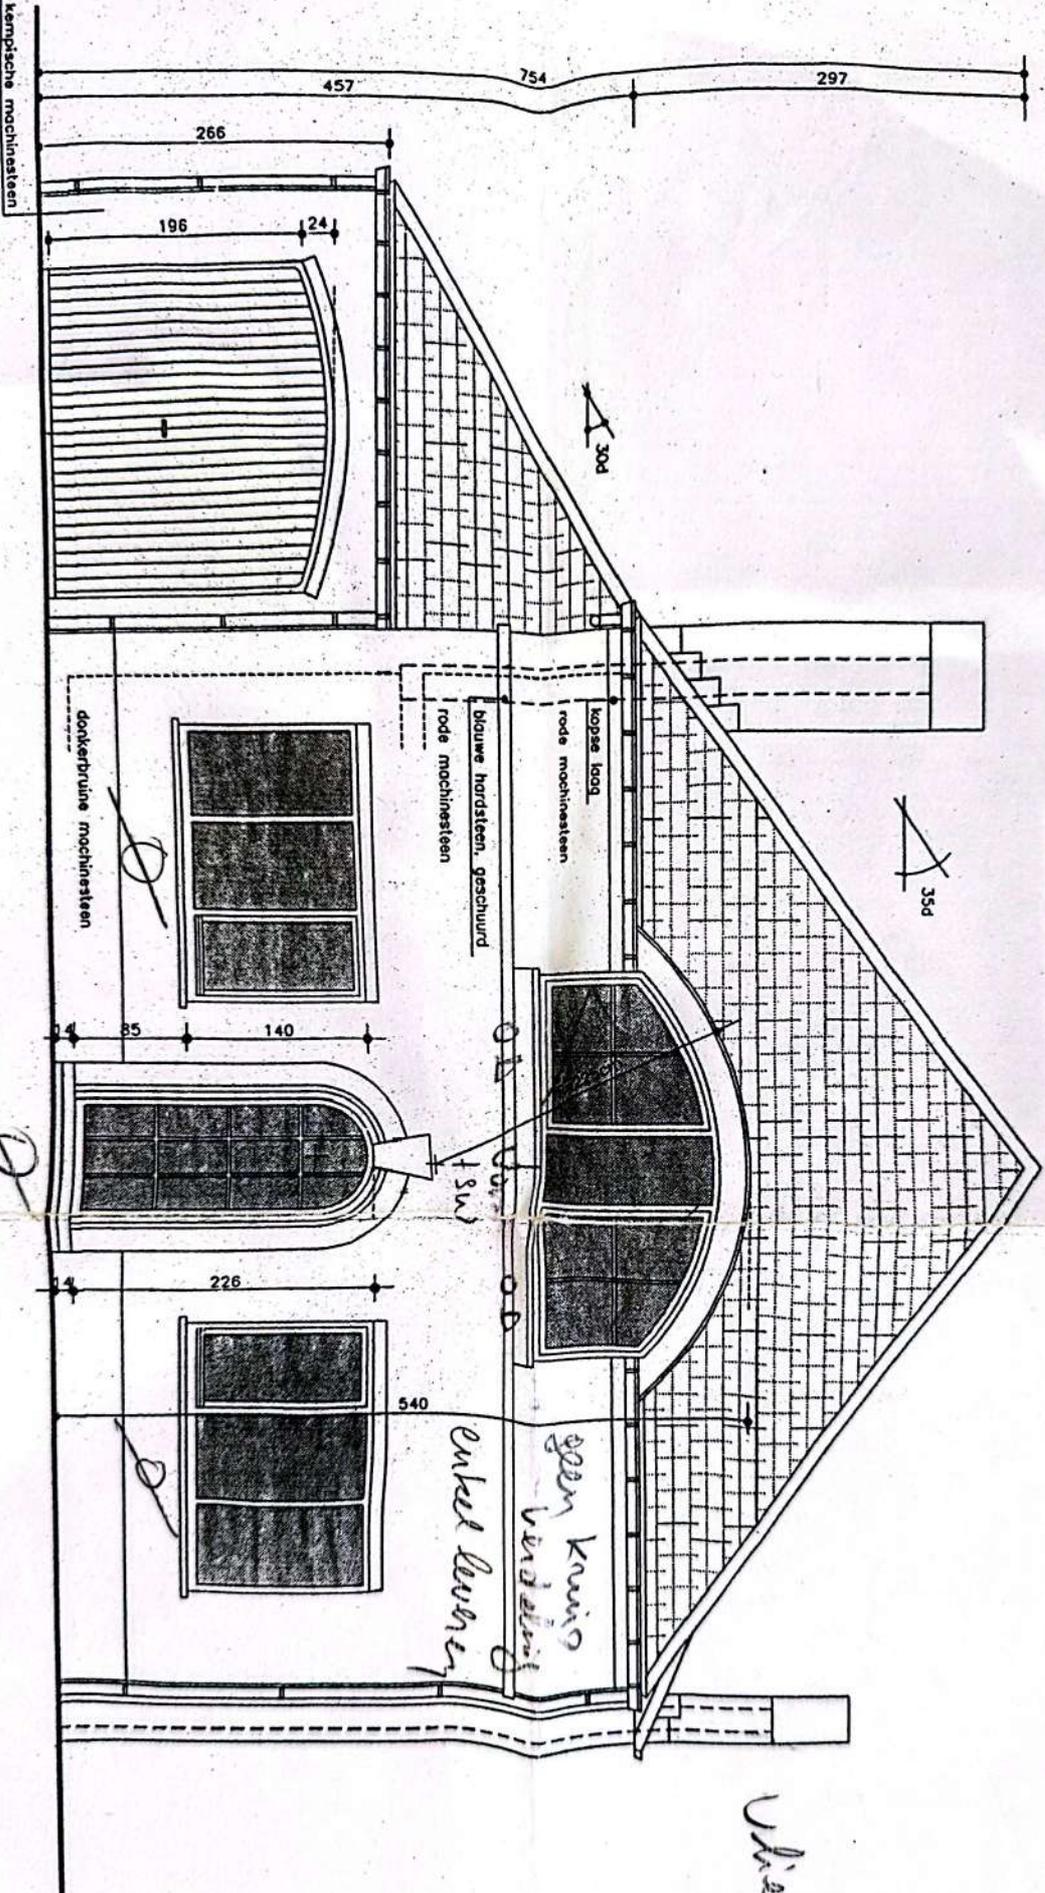

VOORGEVELANZICHT

VOORGEVELAANZICHT

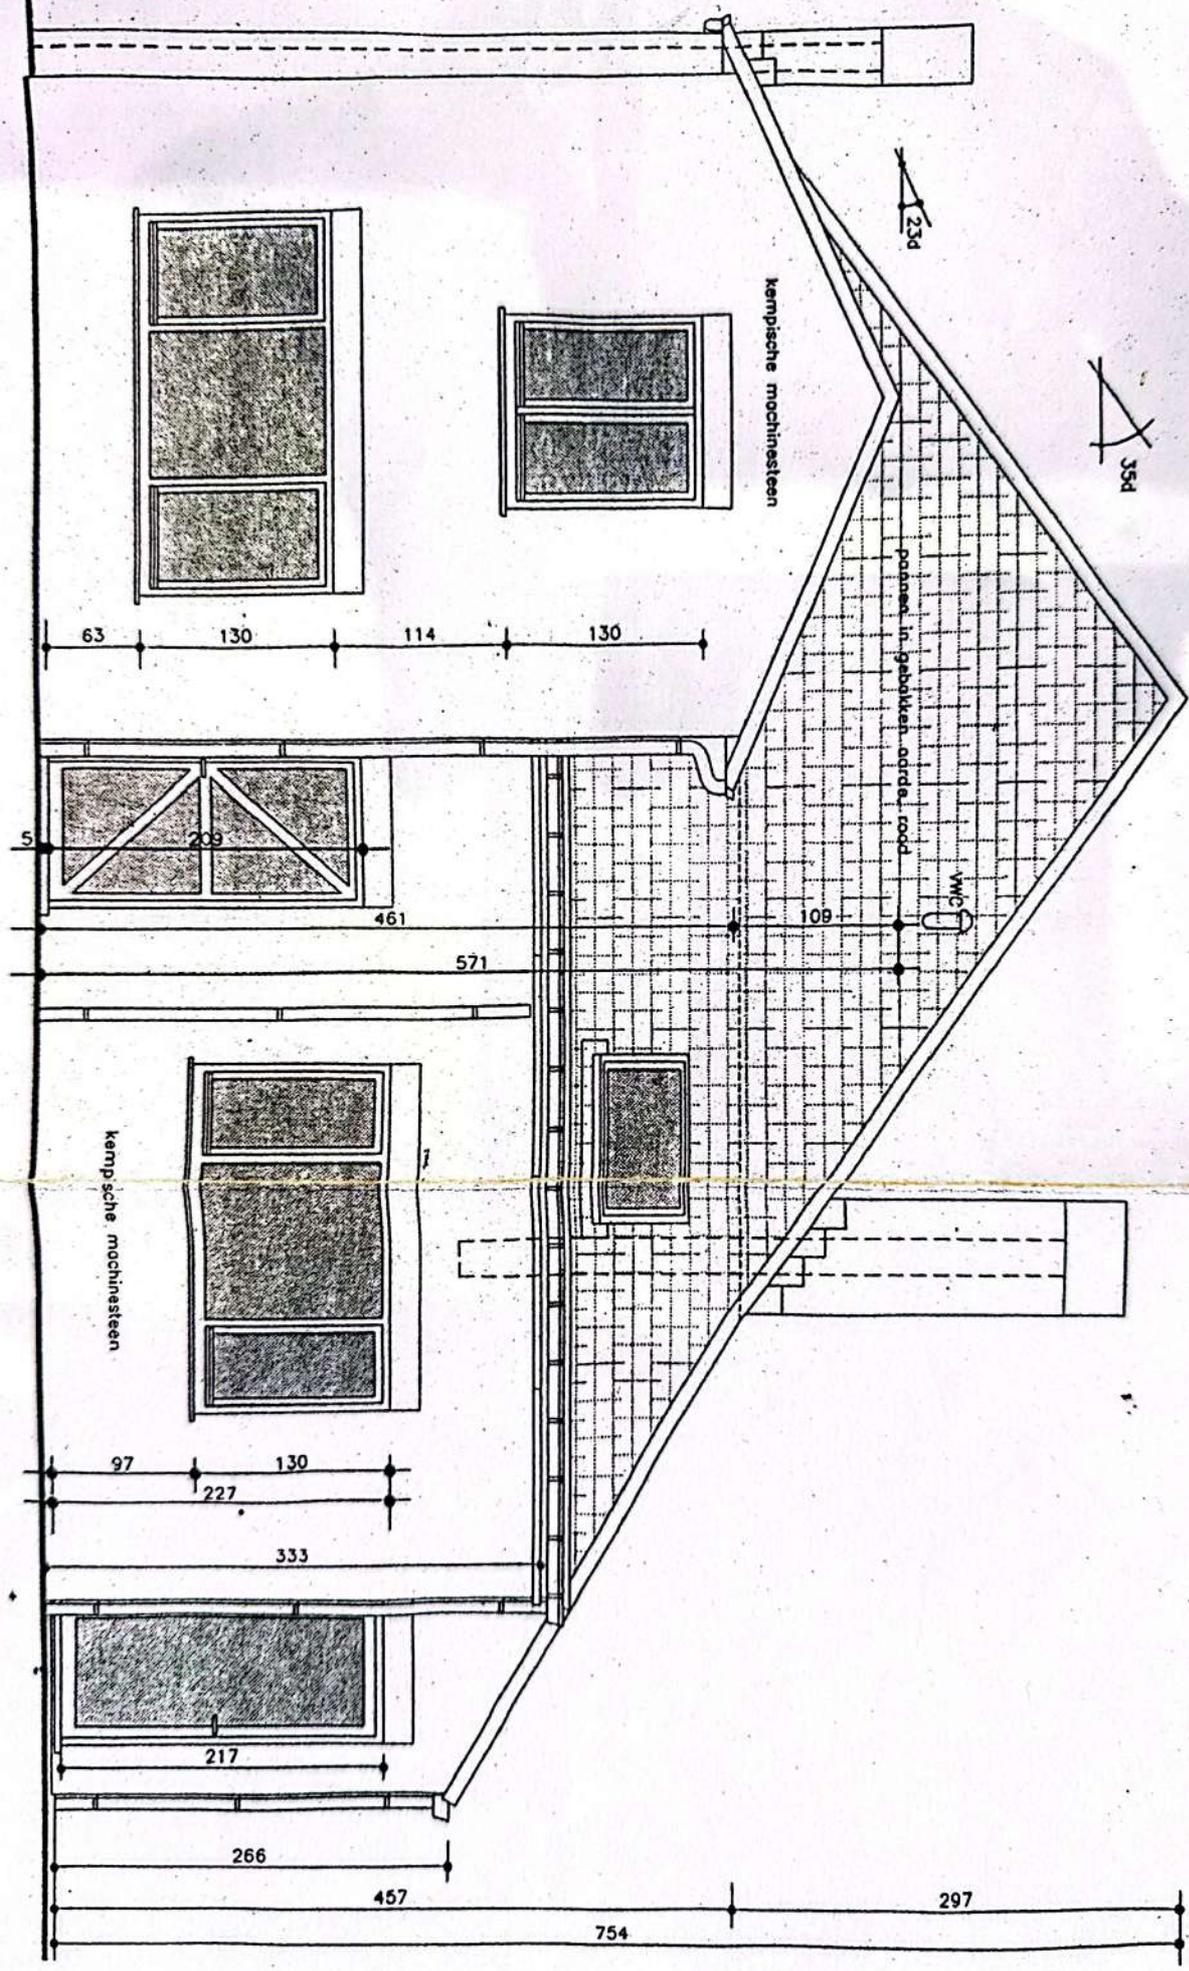

ACHTERGEVELAANZICHT

