
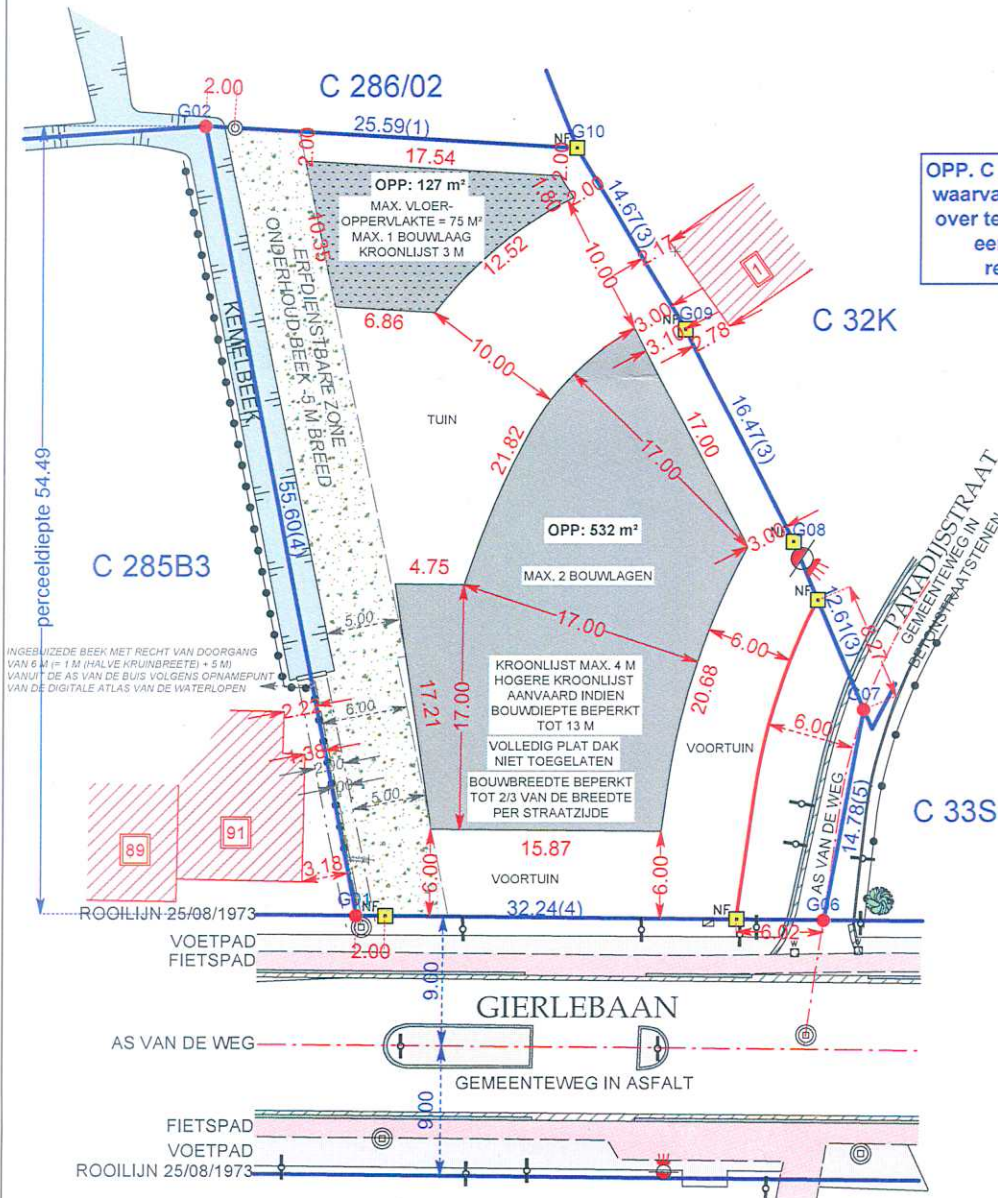


KASTERLEE 3 AFD /TIELEN/ Sectie C 285/02D - C 285/02E

Opgemeten en in plan gebracht door ondergetekende Landmeter-Expert te Geel op 4 augustus 2025
SCHETSTEKENING BIJ EEN STEDENBOUWKUNDIG ATTEST

Schaal : 1/500

0 25 m

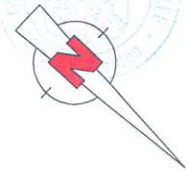

OPP. C 285/02D + C 285/02E: 1774 m²
waarvan 116 m² in de Paradijsstraat
over te dragen aan de gemeente bij
eerste omgevingsaanvraag
resterende opp.: 1658 m²

LEGENDE

- Bestaand gebouw
- Paspunt terrein
- Opnamepunt foto
- Verkeersbord
- Verlichtingspaal
- Inspectieput
- Elektriciteitskast
- Afsluiting water
- Afsluiting draad
- Haag
- Boom
- Grens perceel
- Grenspunt
- Bestaande grenspaal
- Nieuwe grenspaal
- Beek
- Erfdienstbare zone beek
- Bouwstrook hoofdgebouw
- Bouwstrook bijgebouw
- Rooilijn Paradijsstraat bij omgevingsaanvraag

Grensbepaling:

- (1) grensmaat Meetplan landmeter A. Draulans van 19/06/1954
- (3) afgeleide grensmaat uit basislijn en hoogtelijnen Meetplan landmeter H. Van Looy van 15/03/1973
- (4) afgeleide grensmaat Meetplan landmeter A. Draulans van 19/06/1954 door Rooilijn 25/08/1973
- (5) ingekorte grensmaat Meetplan landmeter A. Draulans van 19/06/1954 door Rooilijn 25/08/1973 en door basislijn en hoogtelijnen Meetplan landmeter H. Van Looy van 15/03/1973

Coördinatenlijst - LB'72:

Nr	X	Y	Commentaar
G01	186398.31	215422.82	2.00 m van nieuwe Feno grenspaal
G02	186366.10	215377.50	2.00 m van piket in hout
G06	186376.26	215446.34	6.02 m van nieuwe Feno grenspaal
G07	186363.88	215438.27	8.27 m van nieuwe Feno grenspaal
G08	186358.85	215426.71	Nieuwe Feno grenspaal
G09	186353.44	215411.15	Nieuwe Feno grenspaal
G10	186349.54	215397.01	Nieuwe Feno grenspaal

Opgemaakt te Geel
door de beëdigde landmeter-expert:

Steven Van den Brande

Steven Van den Brande
Velleke 311 - 2440 Geel
nr. Tableau.: LAN 040044
svdblandmeter@gmail.com