


- gebouw
- afsluiting ursus
- rooilijn
- inspectieput riolering
- haag
- verkeersbord
- openb.verlichting
- hydrant
- kadastrale grens
- boom
- bestaande grenspaal

NR	X	Y
1	83886.266	197814.863
2	83901.168	197817.558
3	83905.535	197785.166
4	83889.914	197784.558
5	83865.907	197806.045
6	83885.004	197810.812
7	83887.070	197811.188

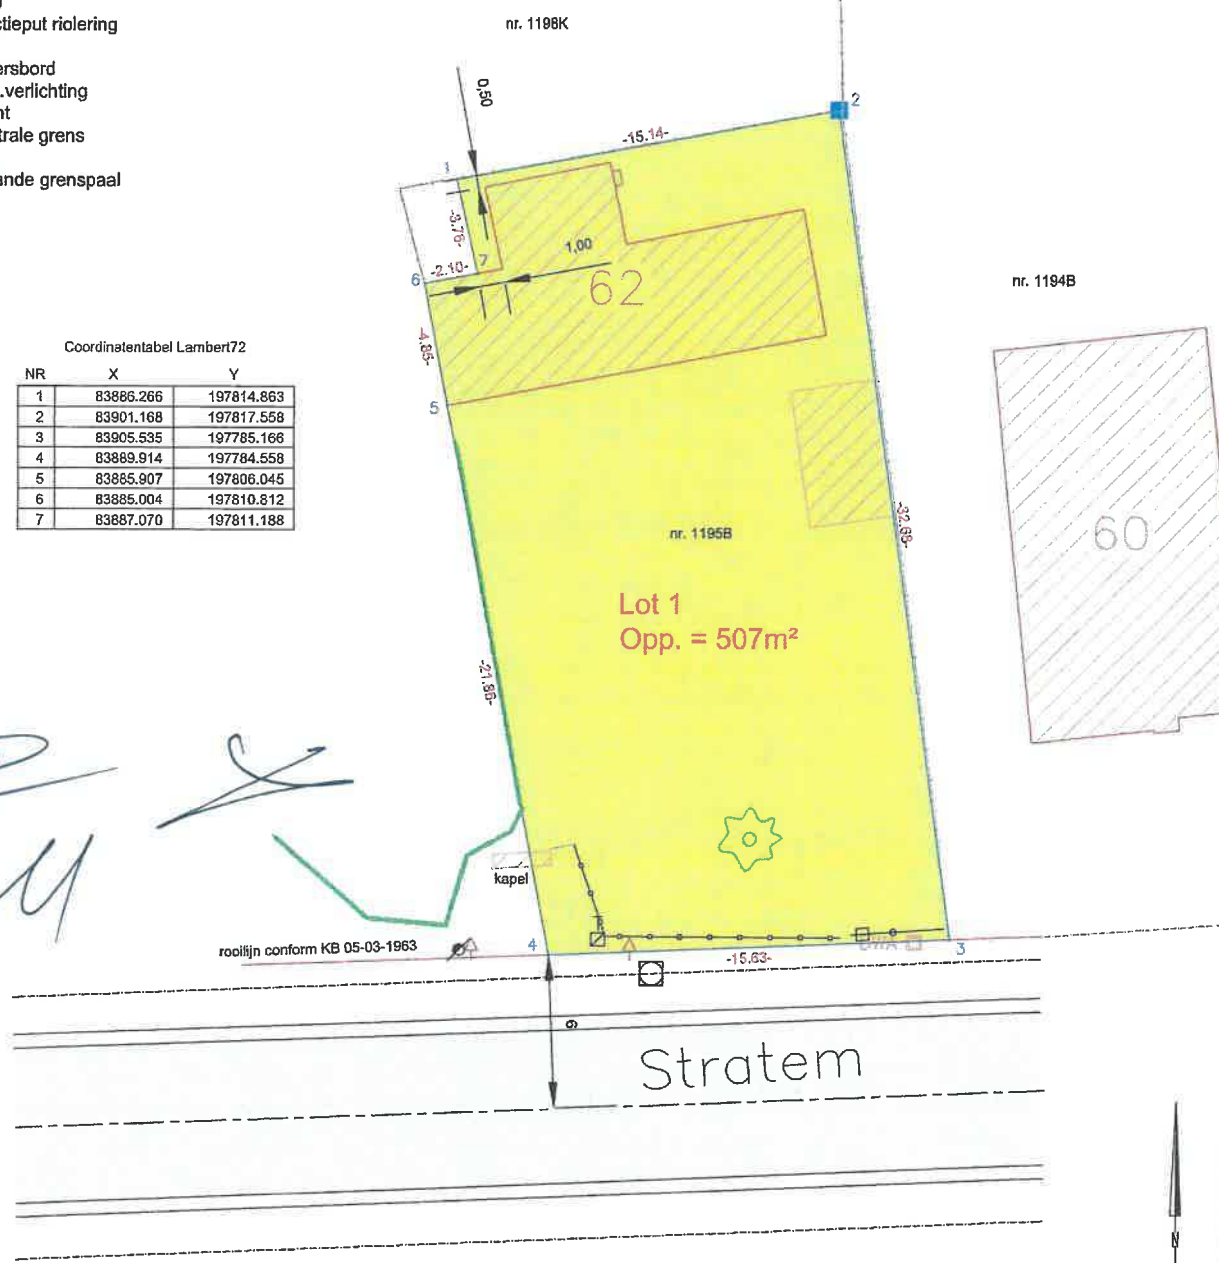

Plan op schaal 1/200 - 27/06/2018 - Planref.= 44503-10243
Perceel kadastraal gekend als Aalter, 3e Afd., Sectie H, nr. 1195B.
Er werd door ondergetekende, Martens Eric, overgegaan tot opmeting van
het genoemde goed op 27/06/2018.

Er werd rekening gehouden met:

- de bestaande toestand;
- de kadastrale plannen;
- het rooilijnenplan KB 05-03-1963;
- de kadastrale schets 79 van 1953;
- het opmetingsplan van landmeter-expert Heleu F. van 30/12/1966.

Naar waarheid opgemaakt door de landmeter-expert om te gelden naar recht,

E. Martens
Beëdigd landmeter-expert (rechtbank van 1° aanleg te Gent)
Tableau van de landmeters: LAN 040122

Opmerkingen:
 - de gegevens inzake de aanspalende percelen worden louter ter informatie meegedeeld o.b.v. de door de Administratie van het kadaster meegedeelde gegevens.
 - de Lambert 72 coördinaten werden verkregen via GPS opmetingen o.b.v. de door Fiepos verstrekte correctieparameters