


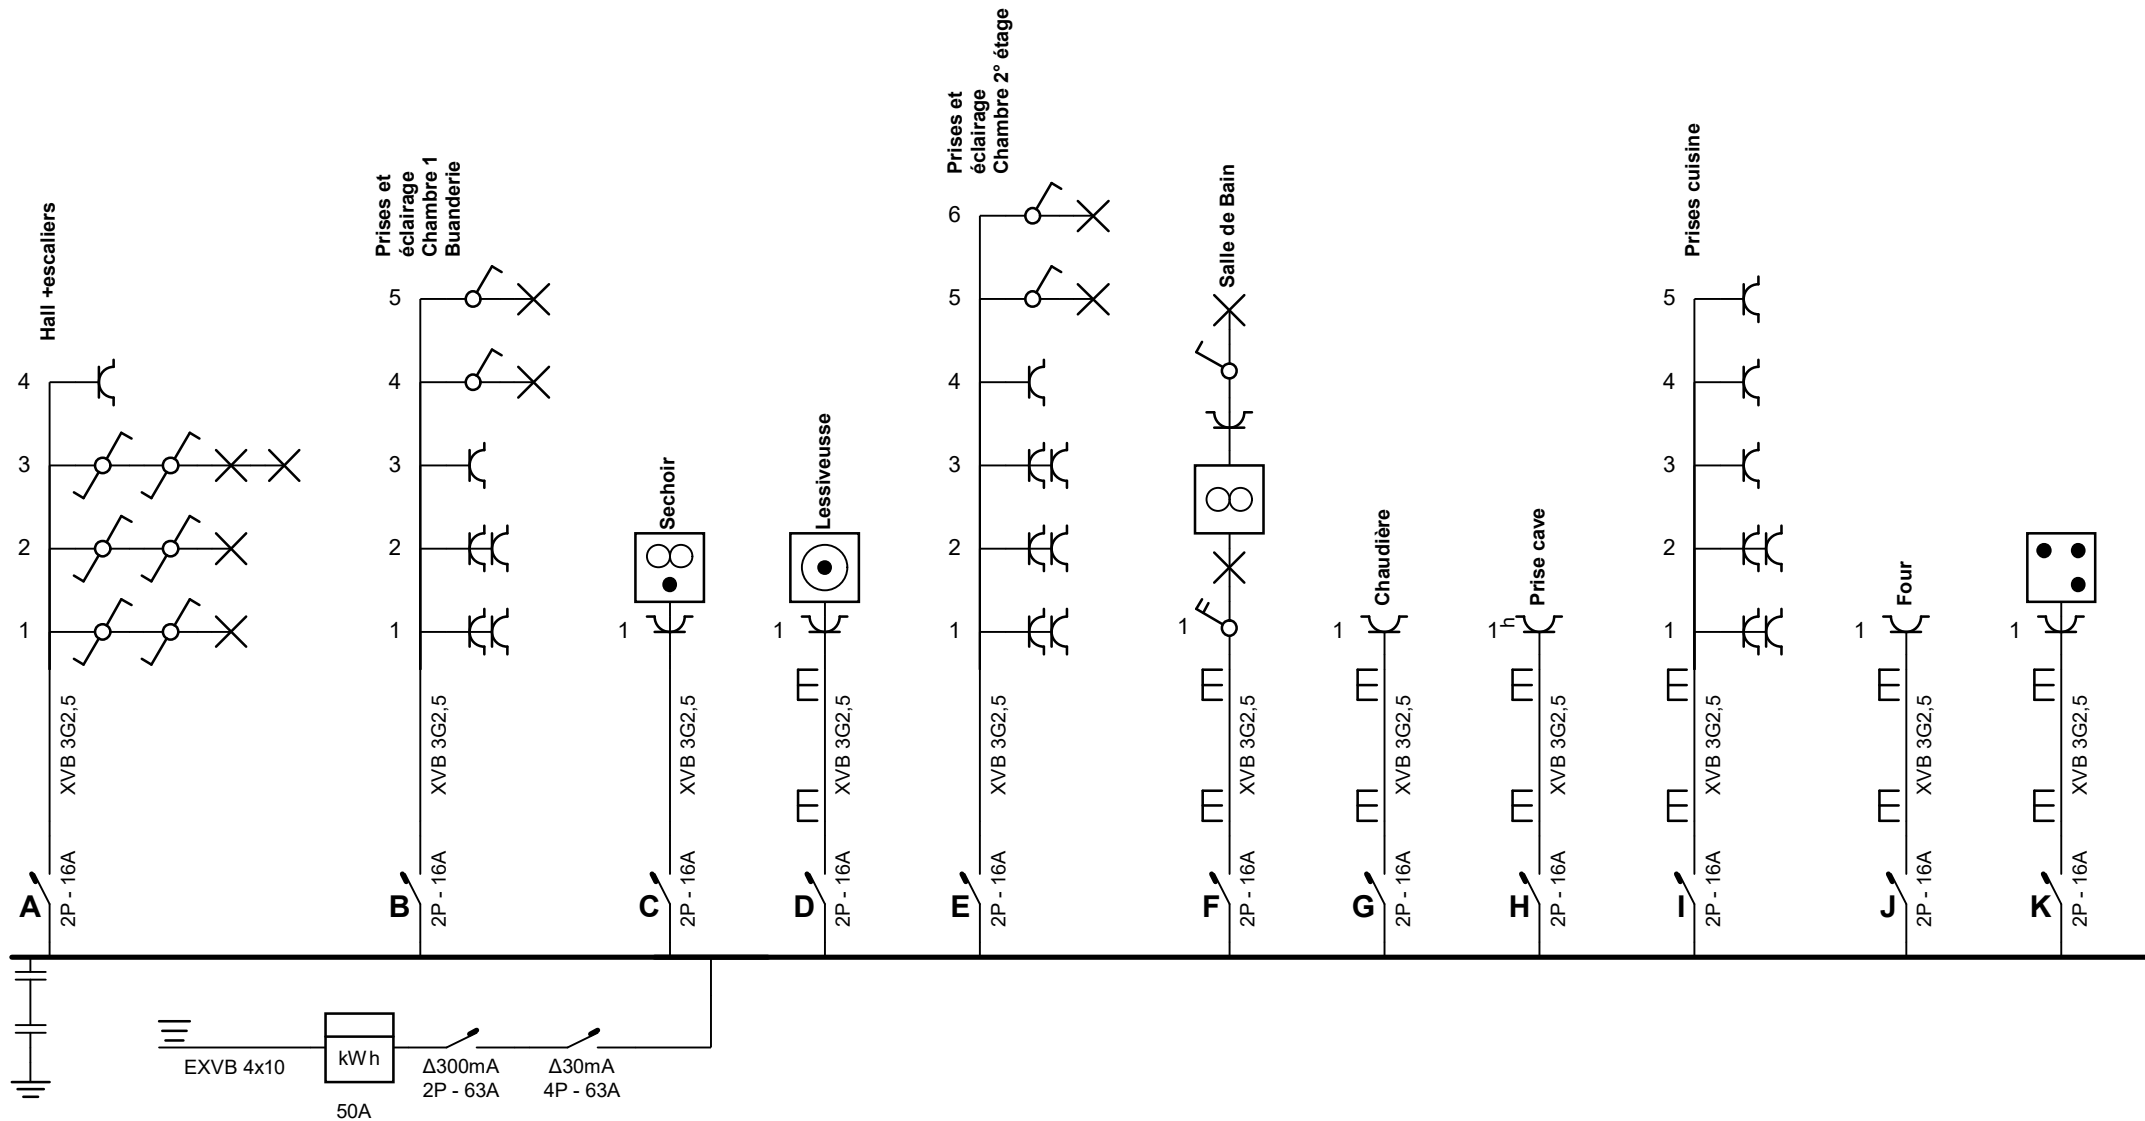

Adresse de l'installation électrique


Eriges RCA
Rue Molinay 34
4100 Seraing
Tél.: 042360350 GSM: -
Fax: -
e-mail: afurnemont@eriges.be

Installateur

Tél.: - GSM: -
Fax: -
e-mail: -

p. 1/7 Schéma unifilaire

1 x 400V + N ~ 50Hz

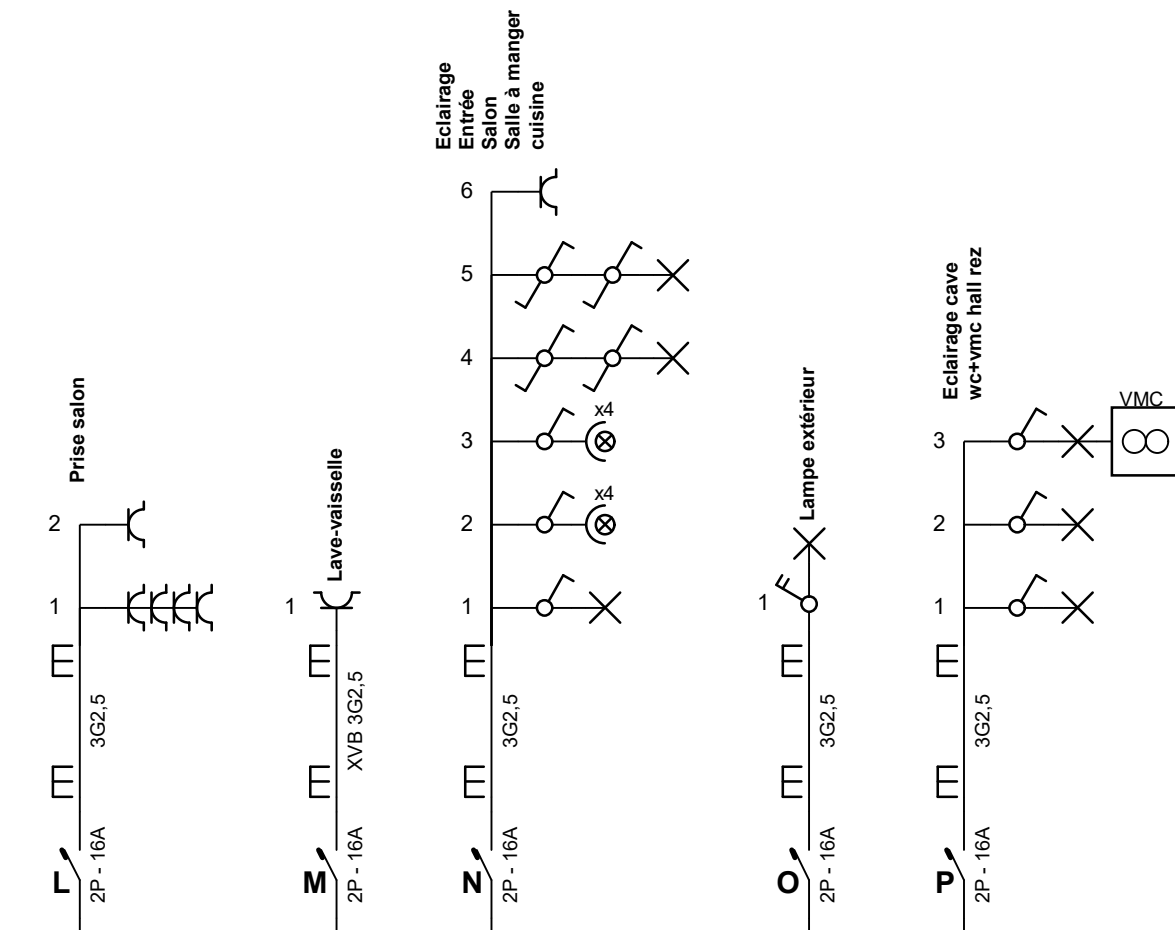

Adresse de l'installation électrique


Eriges RCA
Rue Molinay 34
4100 Seraing
Tél.: 042360350 GSM: -
Fax: -
e-mail: afurnemont@eriges.be

Installateur


Tél.: - GSM: -
Fax: -
e-mail: -

p. 2/7 Schéma unifilaire

1 x 400V + N ~ 50Hz

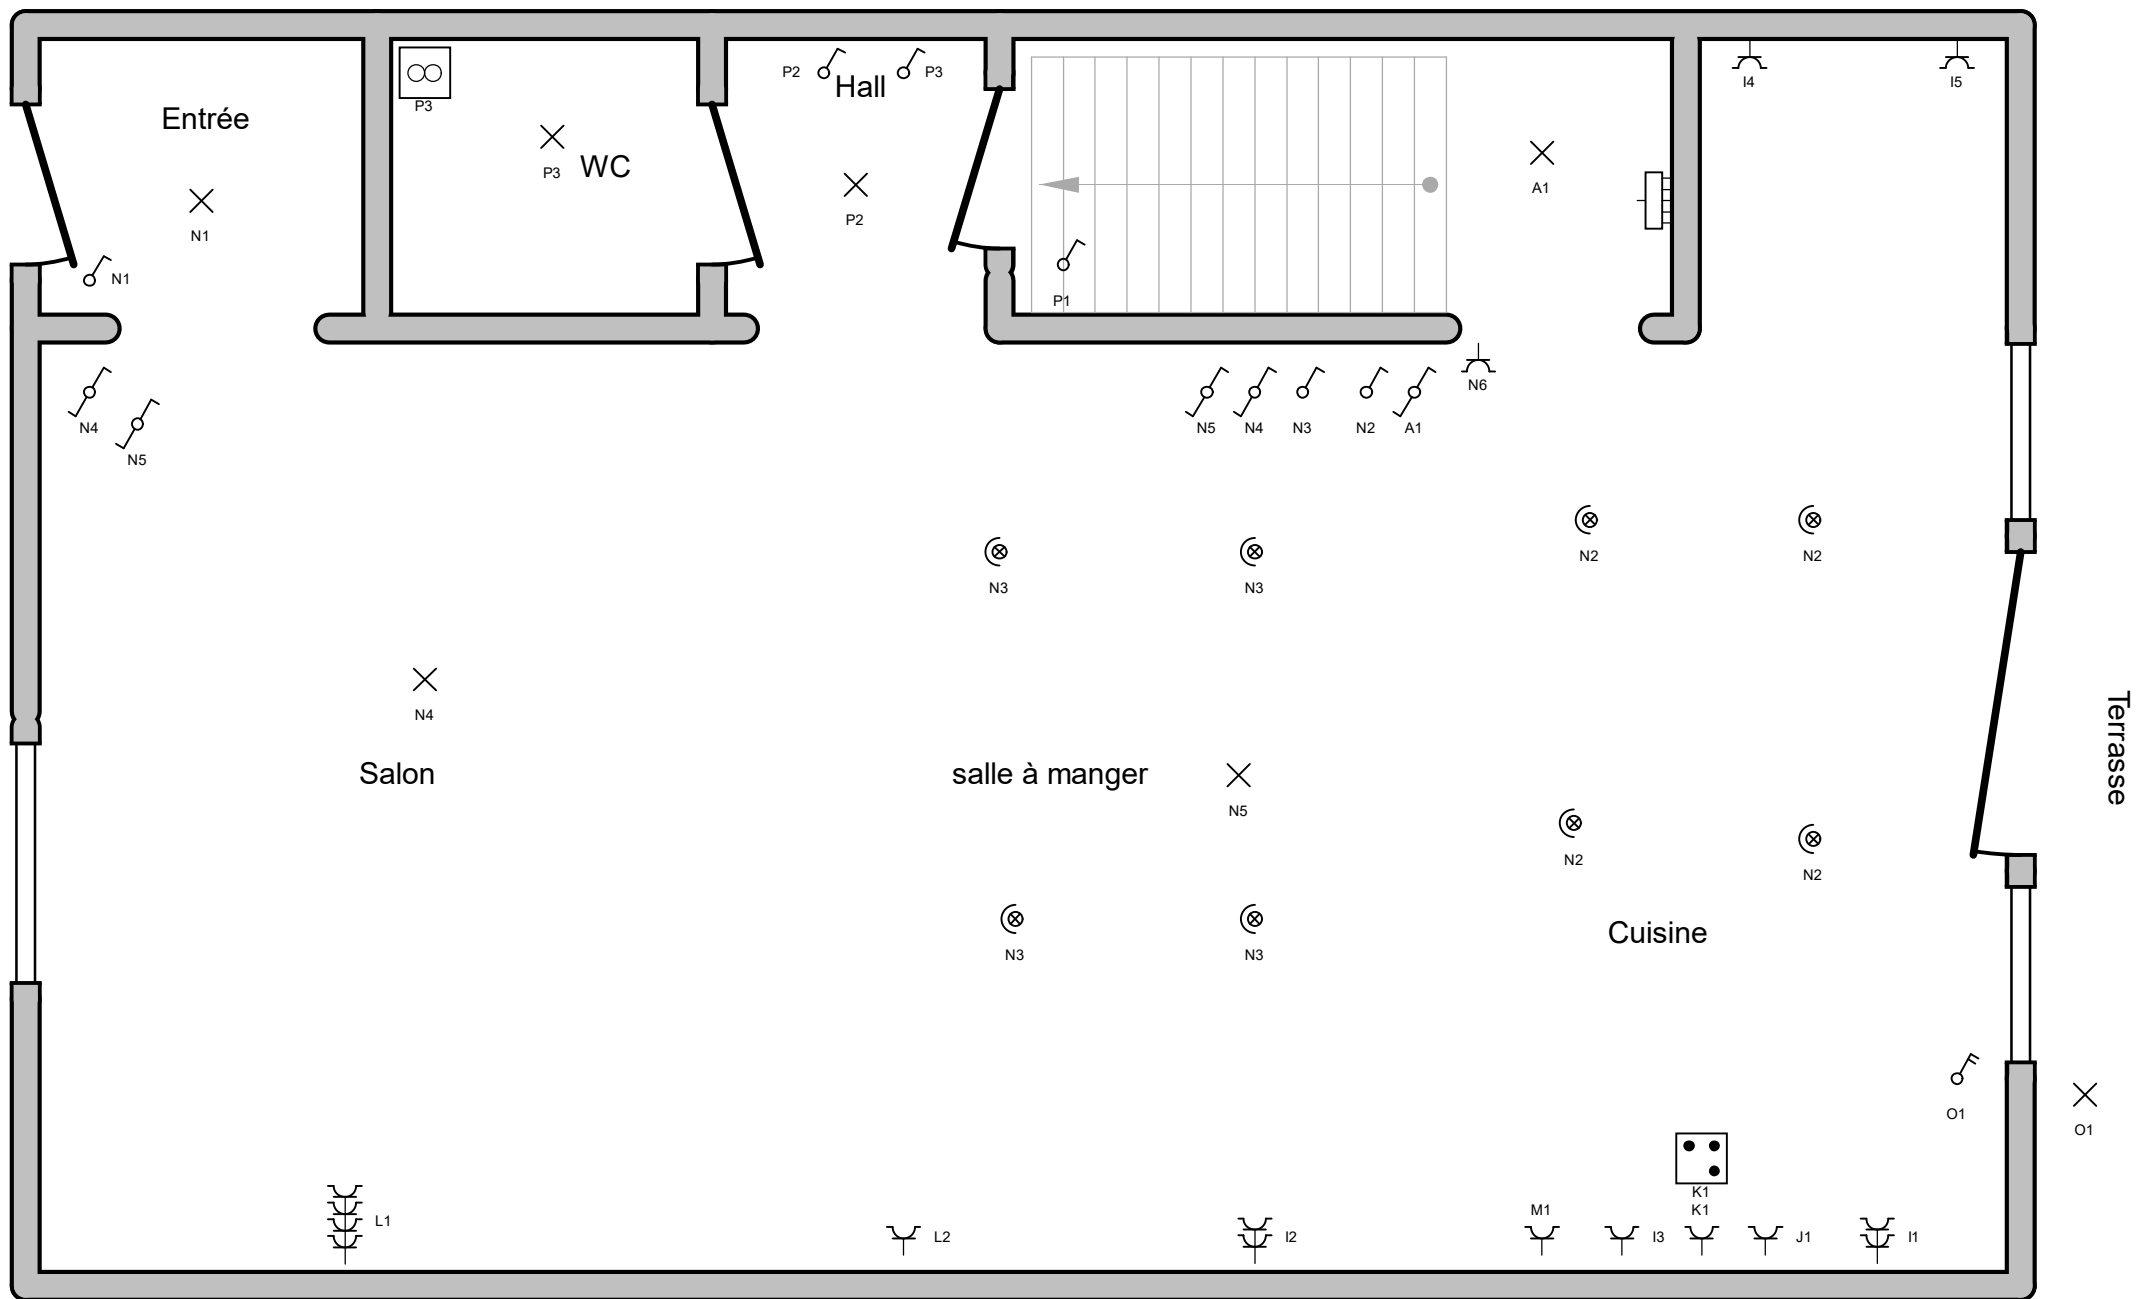

Adresse de l'installation électrique Eriges RCA Rue Molinay 34 4100 Seraing Tél.: 042360350 GSM: - Fax: - e-mail: afurnemont@eriges.be	Installateur Tél.: - GSM: - Fax: - e-mail: -	p. 3/7 Schéma de position
		1 x 400V + N ~ 50Hz
Schéma dessiné par: MDIElectricity		

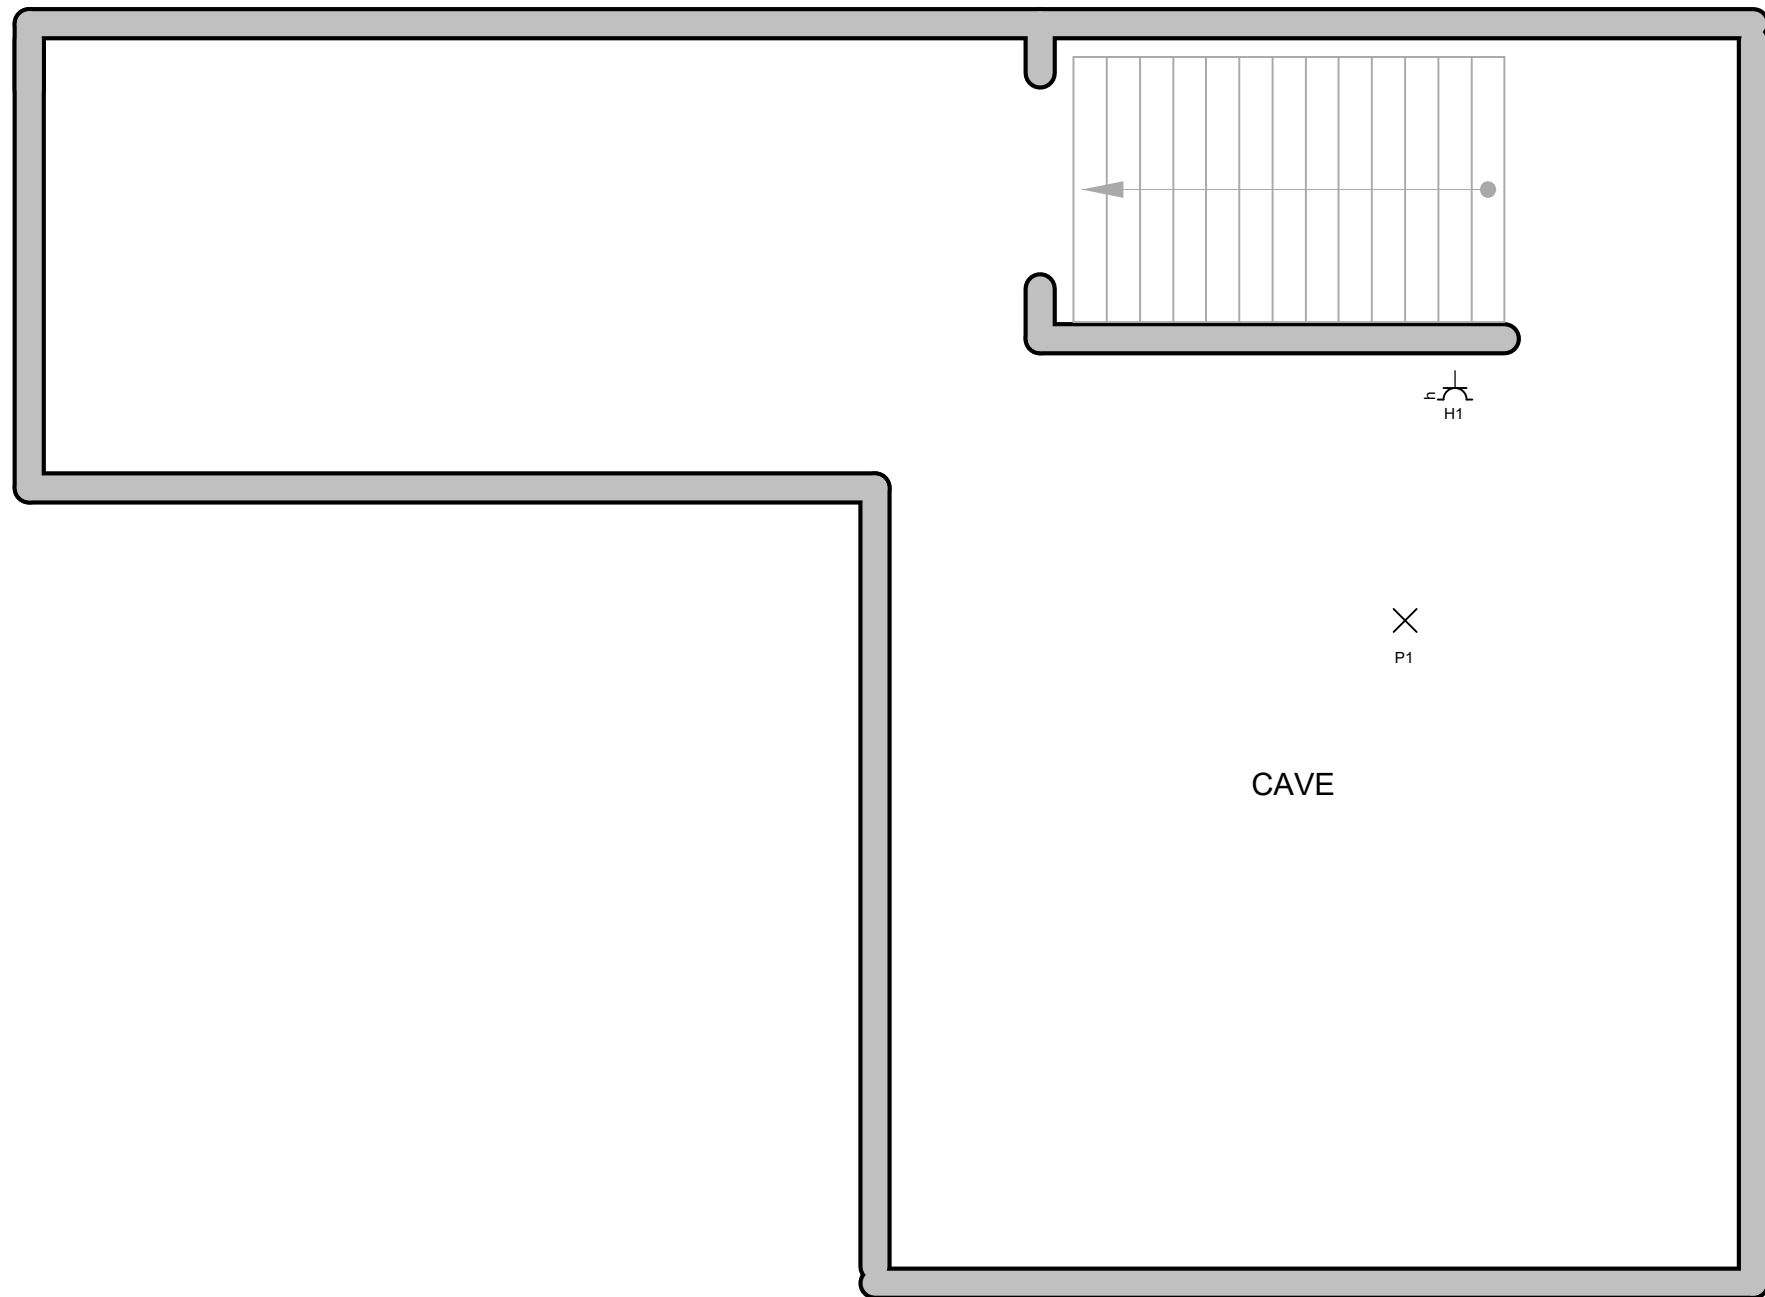

Adresse de l'installation électrique

Eriges RCA
Rue Molinay 34
4100 Seraing
Tél.: 042360350 GSM: -
Fax: -
e-mail: afurnemont@eriges.be


Installateur

Tél.: - GSM: -
Fax: -
e-mail: -

p. 4/7

Schéma de position

1 x 400V + N ~ 50Hz

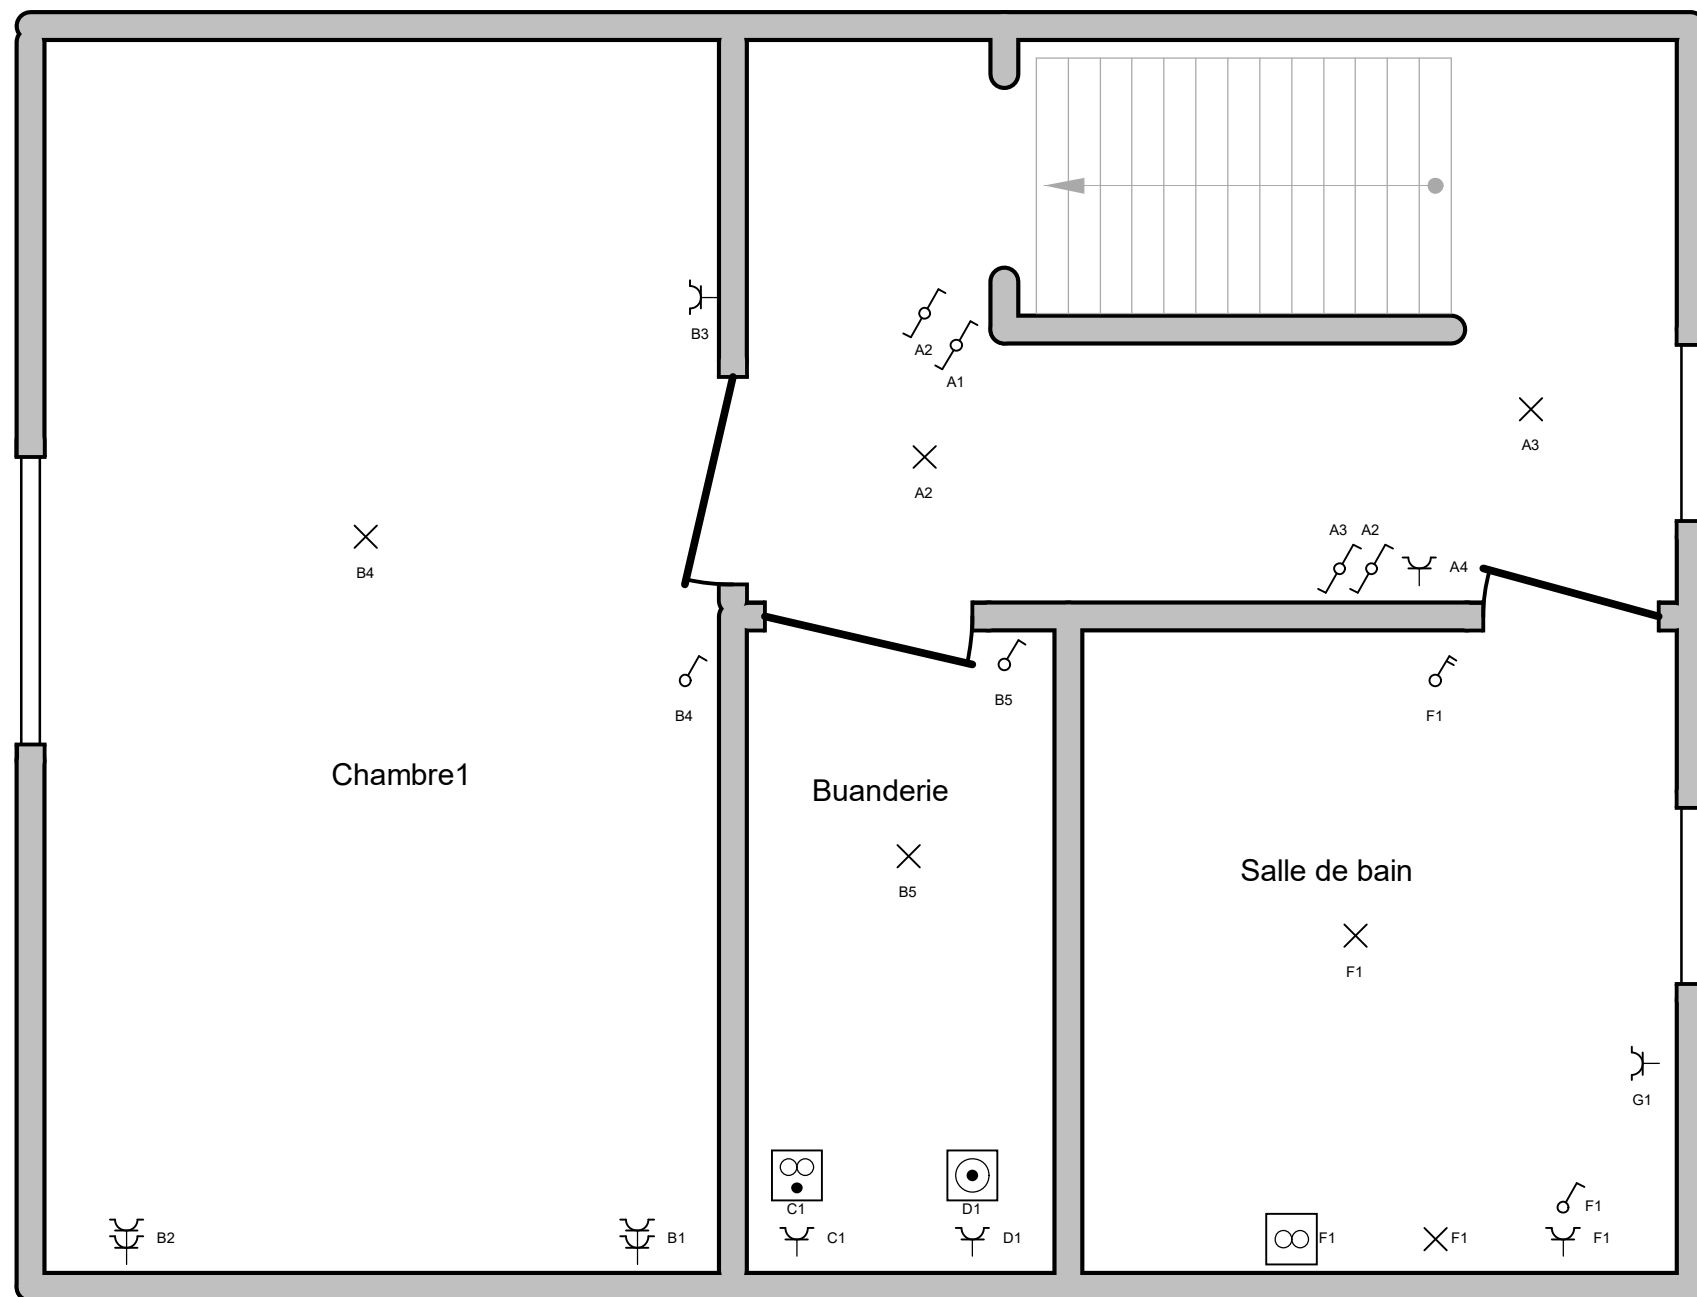

Adresse de l'installation électrique

Eriges RCA
Rue Molinay 34
4100 Seraing
Tél.: 042360350 GSM: -
Fax: -
e-mail: afurnemont@eriges.be


Installateur

Tél.: - GSM: -
Fax: -
e-mail: -

p. 5/7

Schéma de position

1 x 400V + N ~ 50Hz

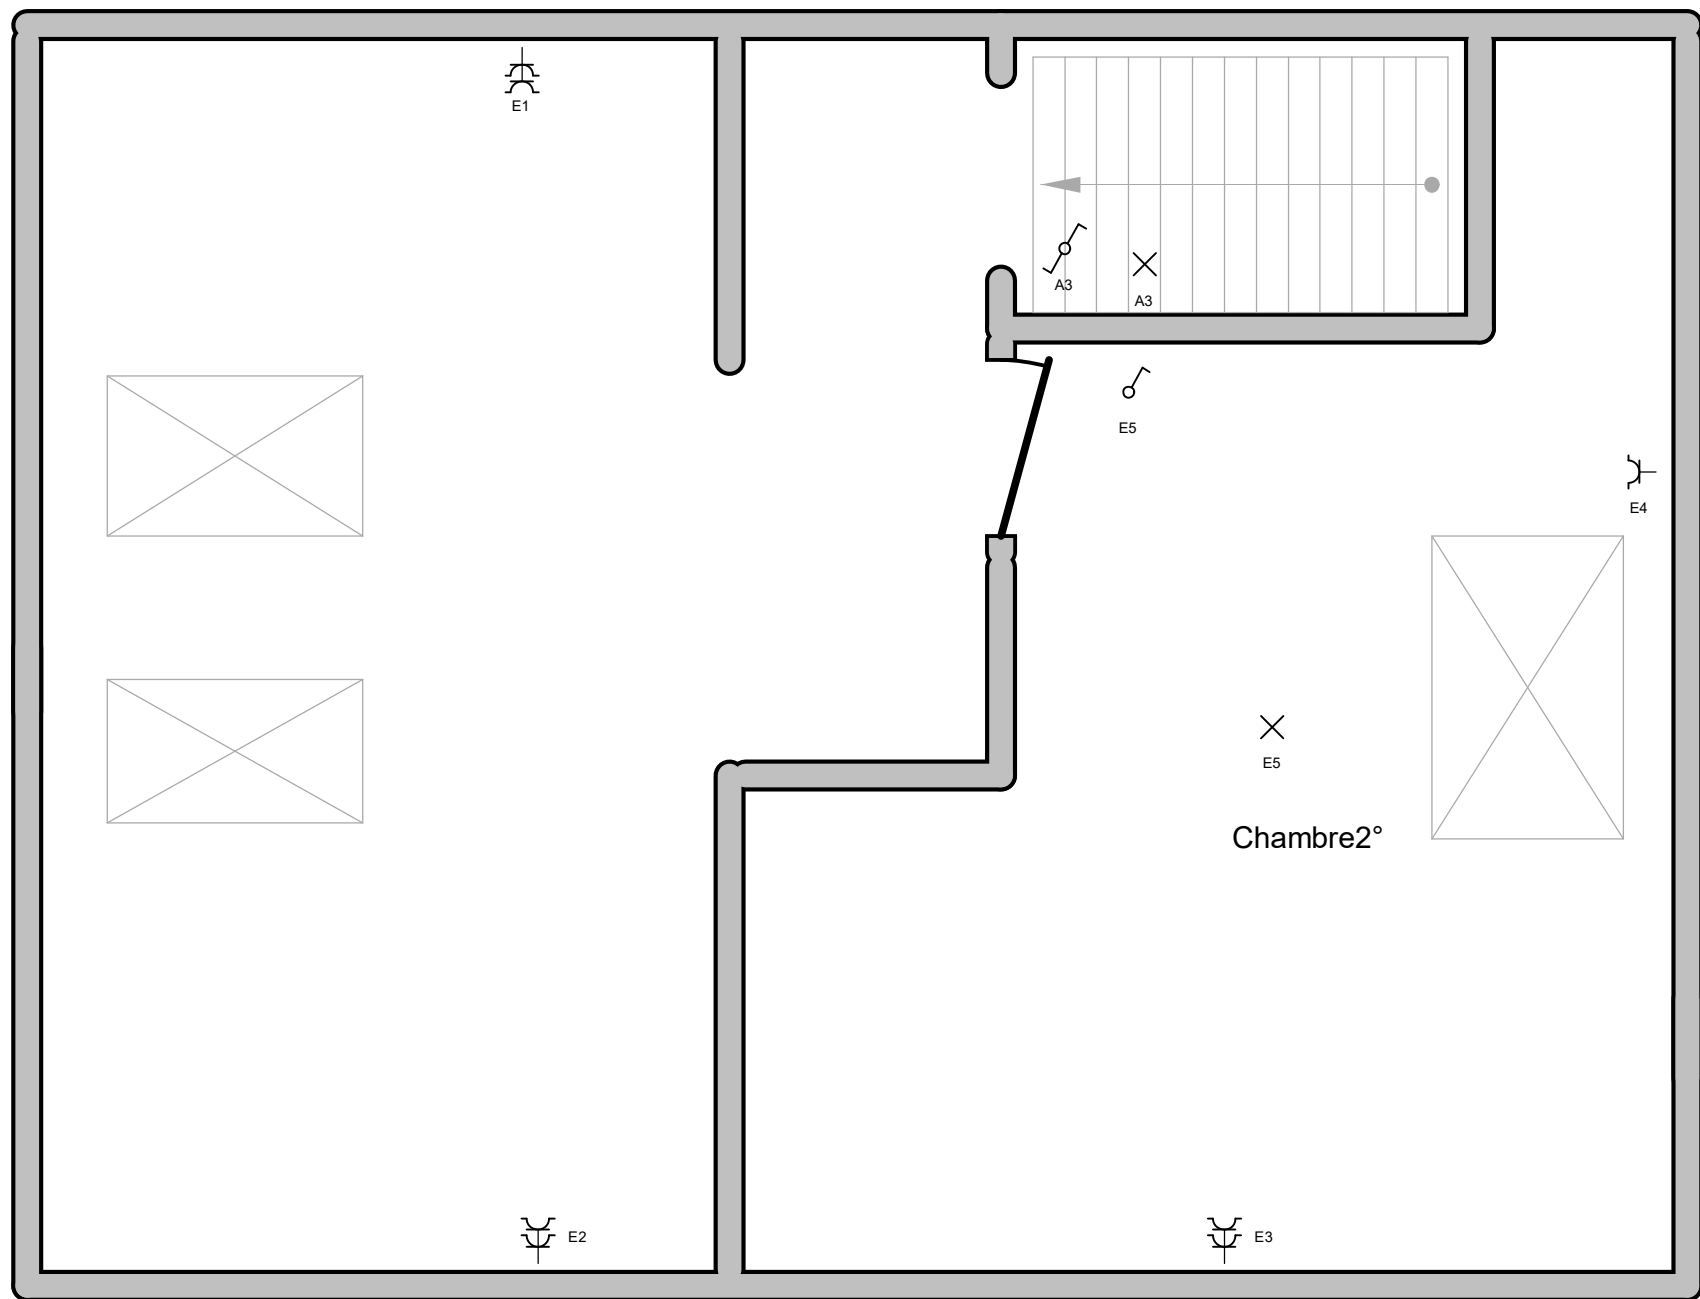
Adresse de l'installation électrique

Eriges RCA
 Rue Molinay 34
 4100 Seraing
 Tél.: 042360350 GSM: -
 Fax: -
 e-mail: afurnemont@eriges.be

Installateur

Tél.: - GSM: -
 Fax: -
 e-mail: -

p. 6/7
Schéma de position

1 x 400V + N ~ 50Hz

A:	Hall +escaliers
B:	Prises et éclairage Chambre 1 Buanderie
C:	Sechoir
D:	Lessiveuse
E:	Prises et éclairage Chambre 2° étage
F:	Salle de Bain
G:	Chaudière
H:	Prise cave
I:	Prises cuisine
J:	Four
K:	
L:	Prise salon
M:	Lave-vaisselle
N:	Eclairage Entrée Salon Salle à manger cuisine
O:	Lampe extérieur
P:	Eclairage cave wc+vmc hall rez

Adresse de l'installation électrique

Eriges RCA
Rue Molinay 34
4100 Seraing
Tél.: 042360350 GSM: -
Fax: -
e-mail: afurnemont@eriges.be

Installateur

Tél.: - GSM: -
Fax: -
e-mail: -

p. 7/7
Liste des circuits

1 x 400V + N ~ 50Hz