

Sous-sols

CITEUR

2.000

1er étage

2ème étage

COMMUNE DE
WOLUWE SAINT ETIENNE.
AVENUE DES HORTENSAS 20


VILLA A CONSTRUIRE POUR M^r WELLENS J
RUE FRANÇOIS WILSON 21 A WOLUWE ST ETIENNE.

DRESSÉ PAR A. MOUTOUY
ARCHITECTE BR. 1684 TEL. 48.12.25
2, ROBERT GOLDSCHEIDT 20 IXELLES.




JOINT A MA DEMANDE
DU
MAI 1959
LE PROPRIÉTAIRE,

PLANS
SITUATION
CLOTURE A RUE
Echelle 0.02
0.002

NORD.

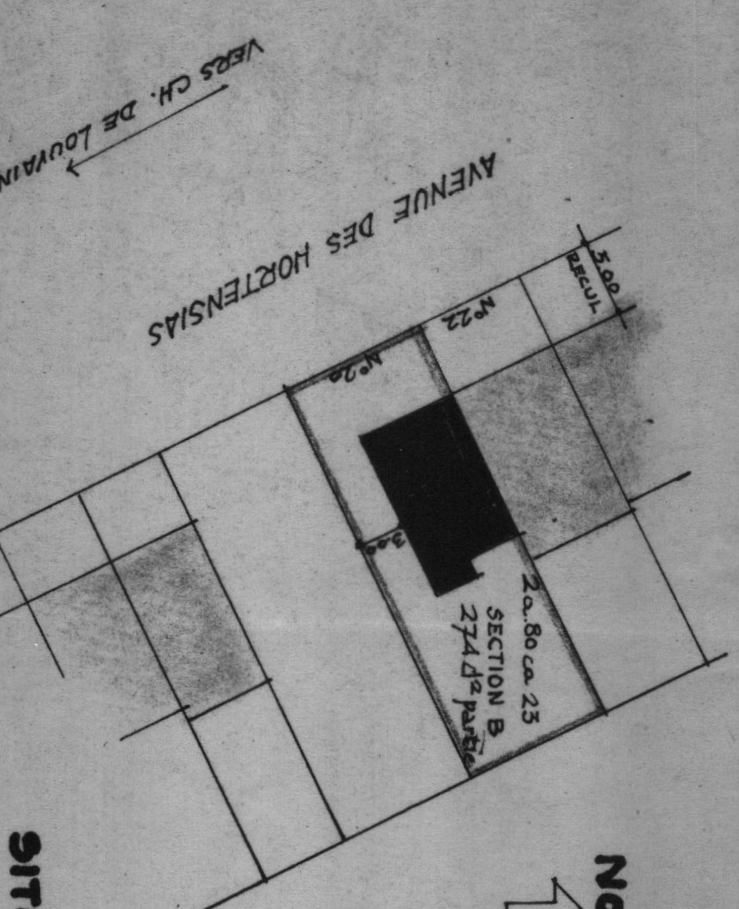

SITUATION.

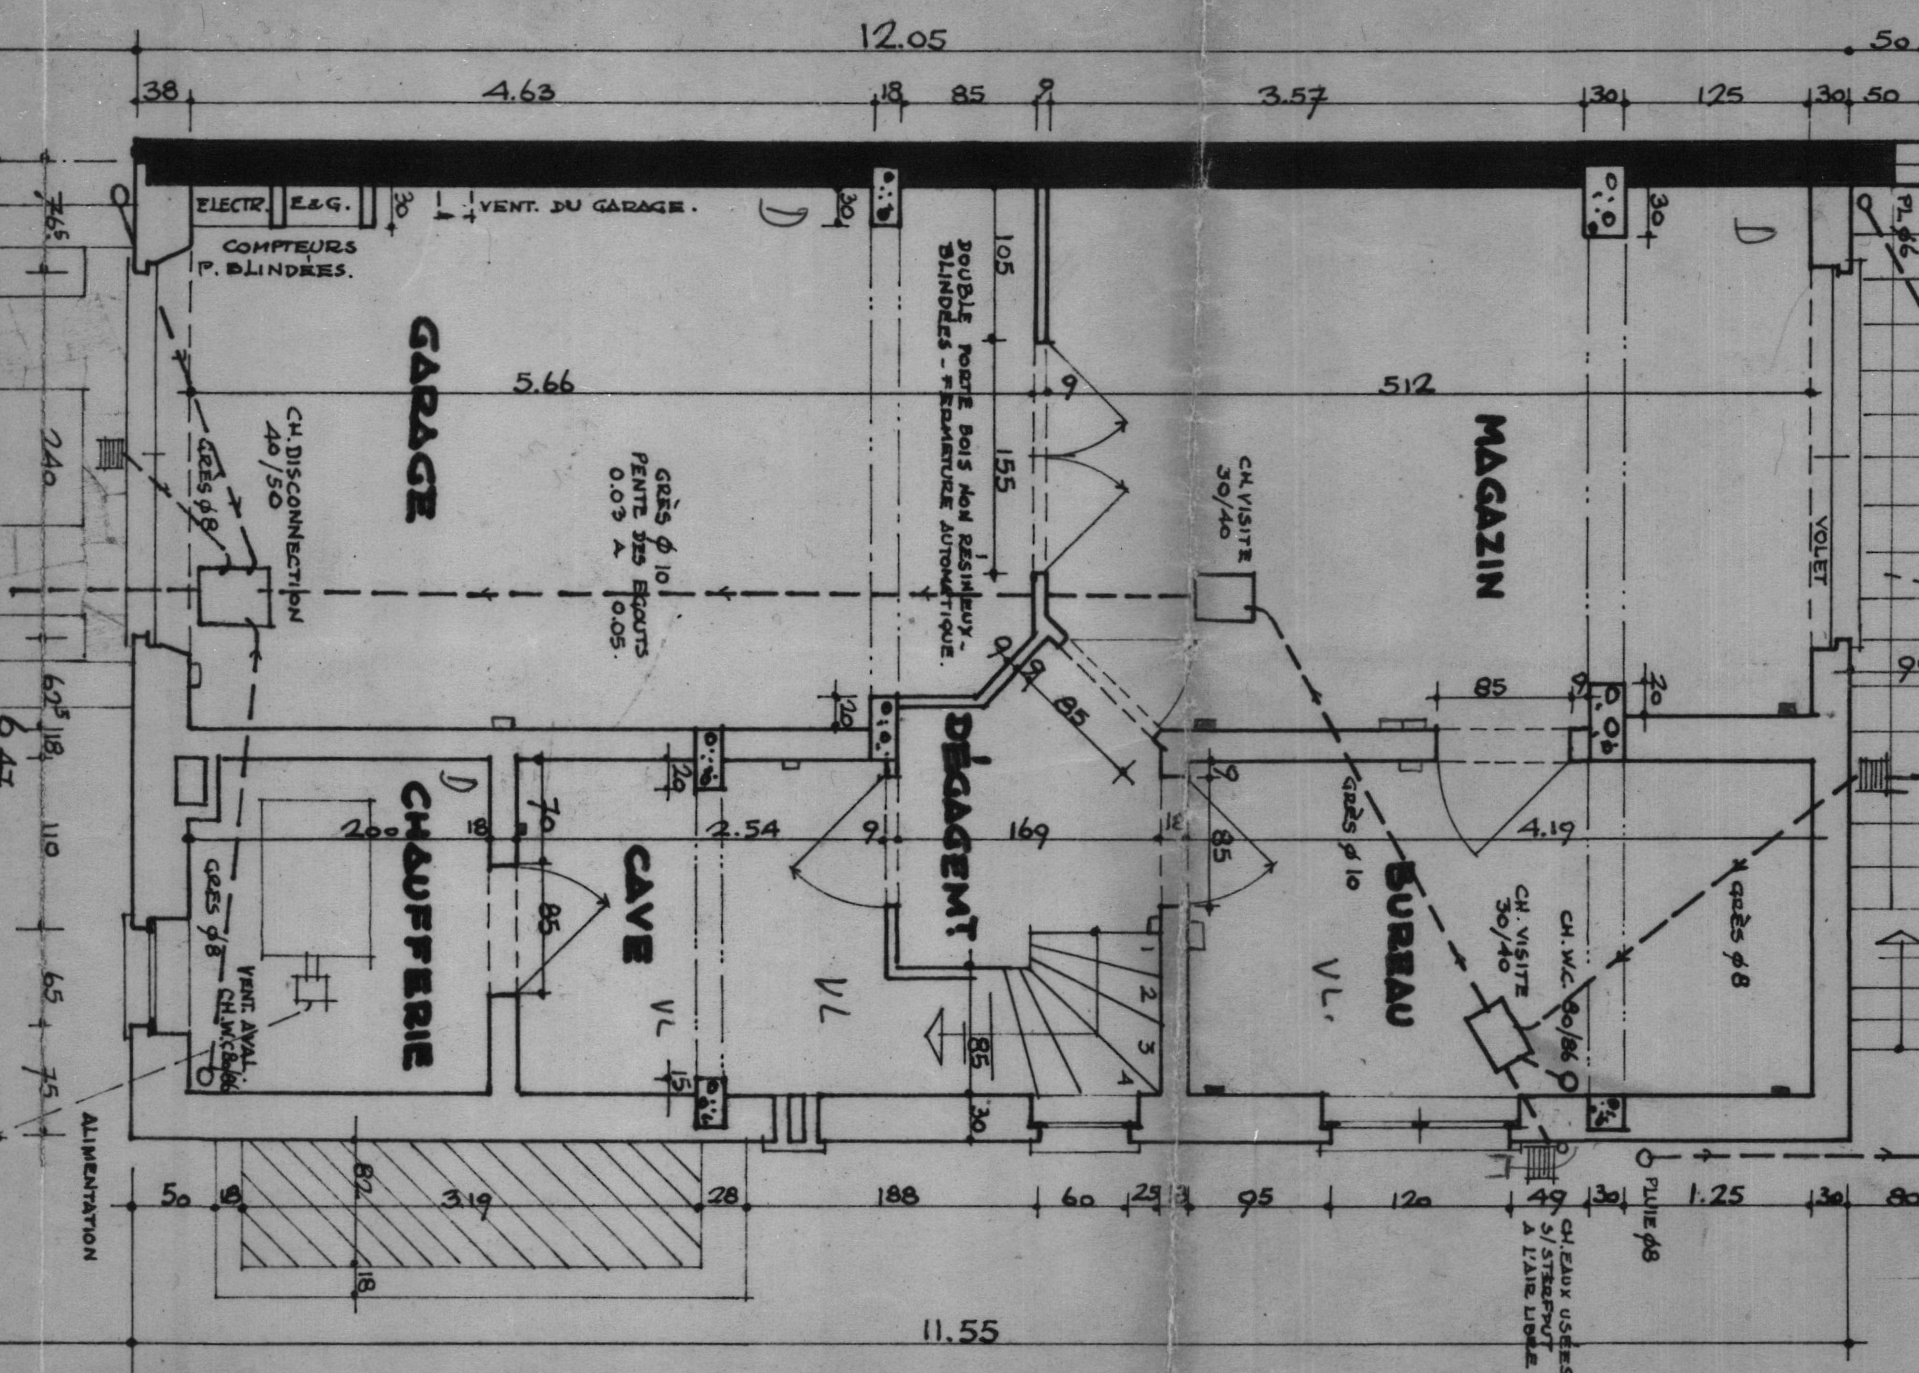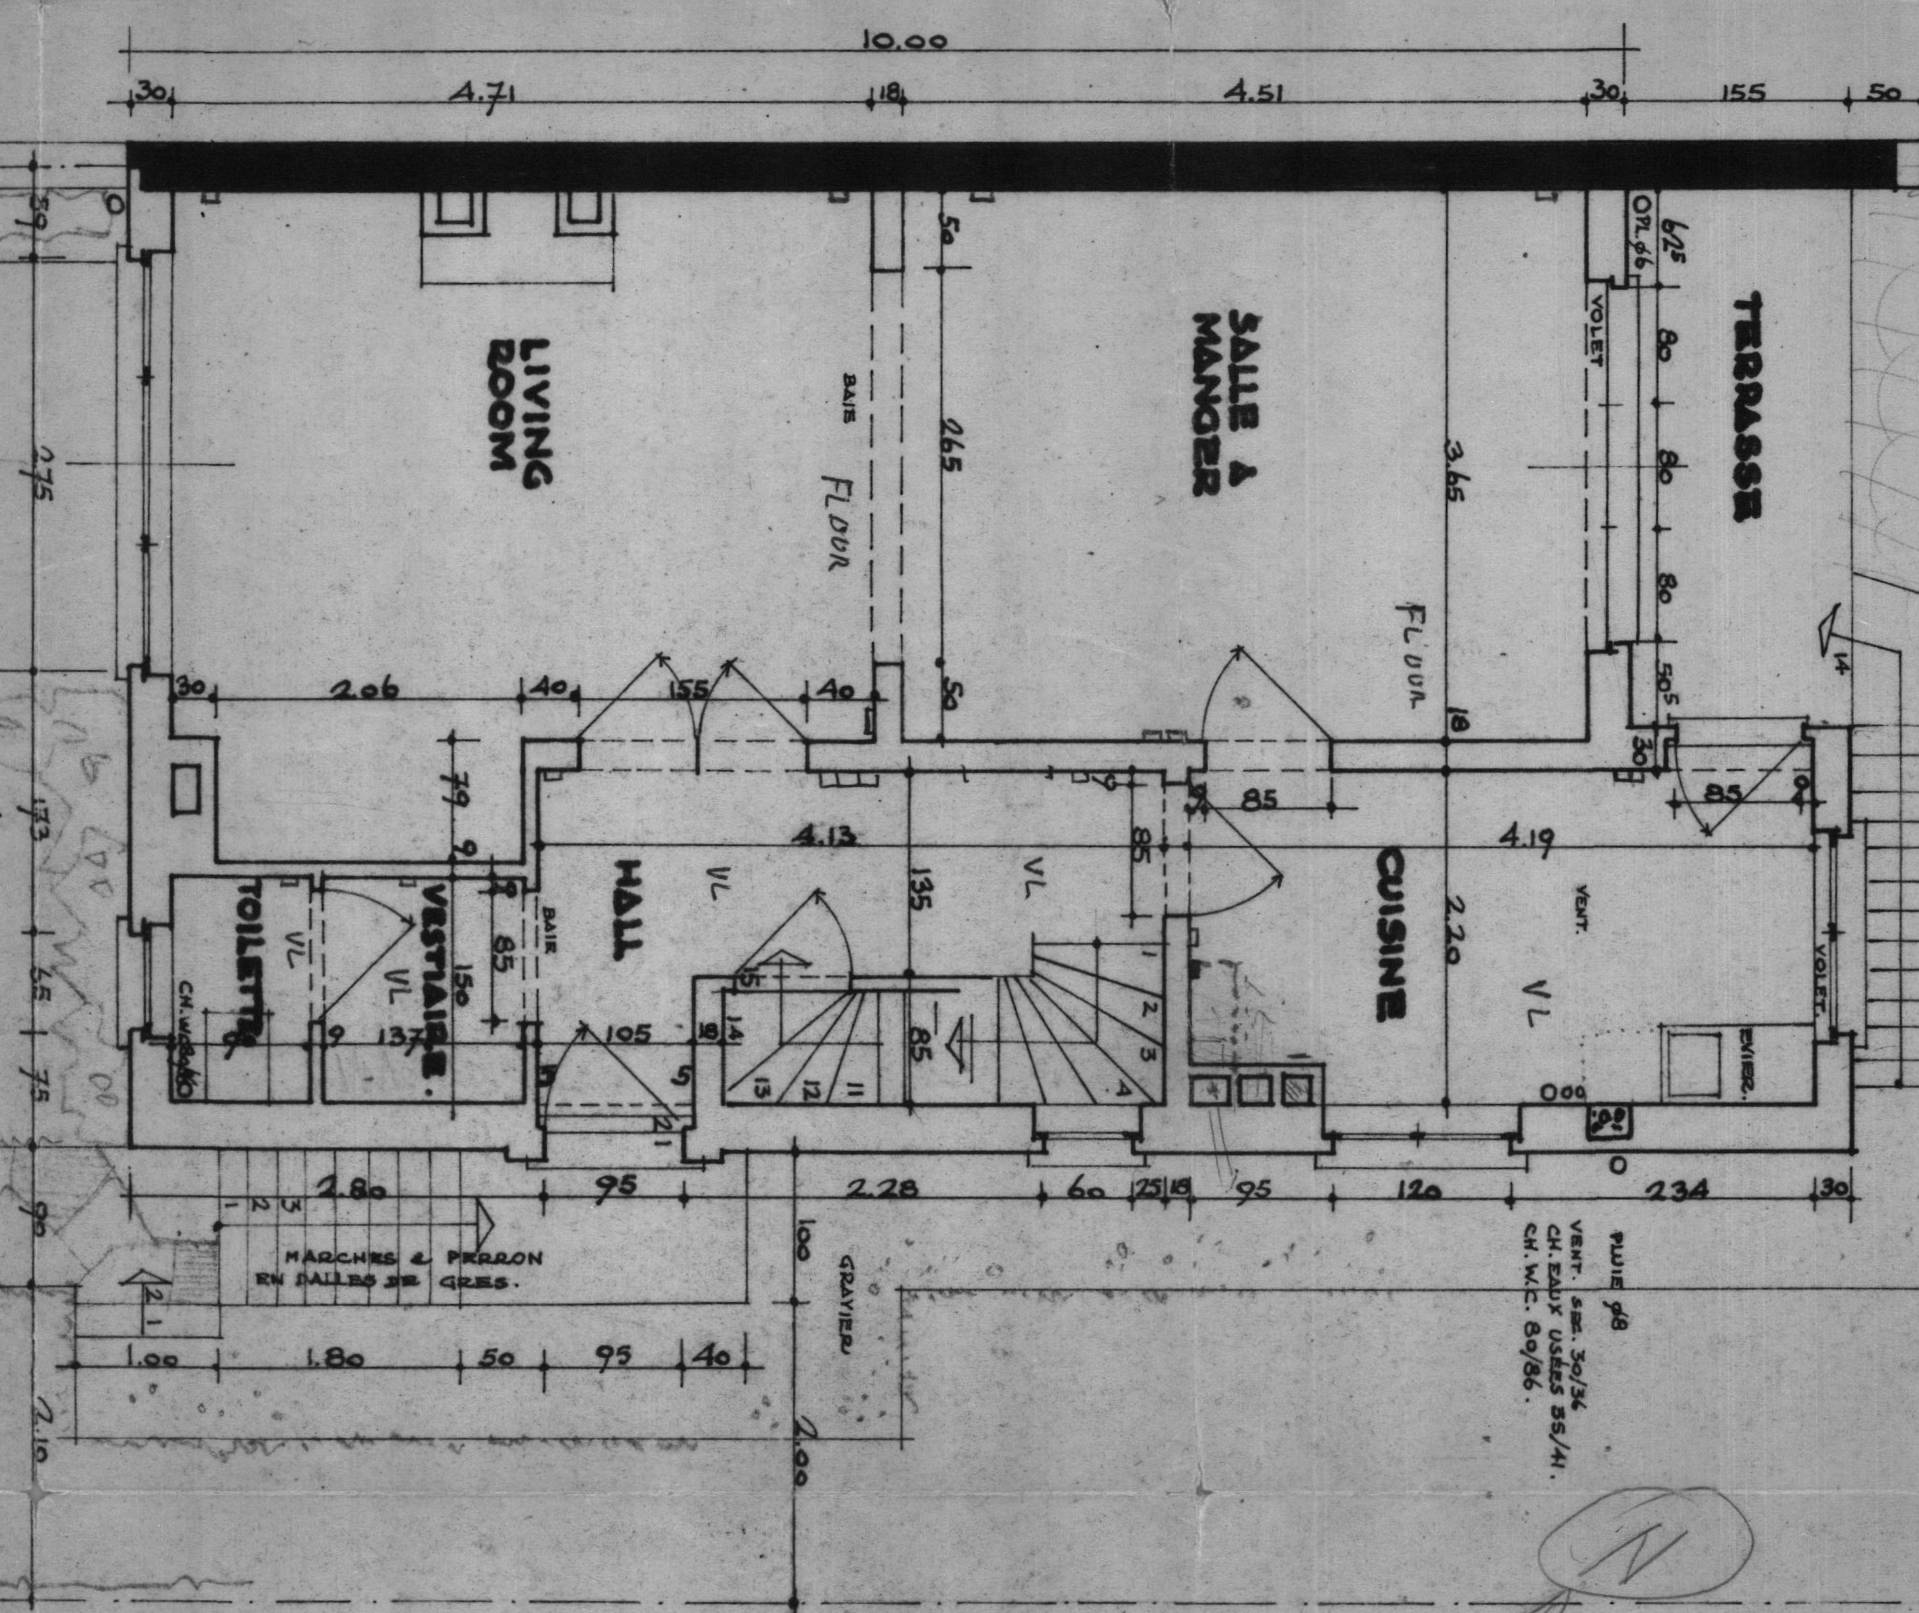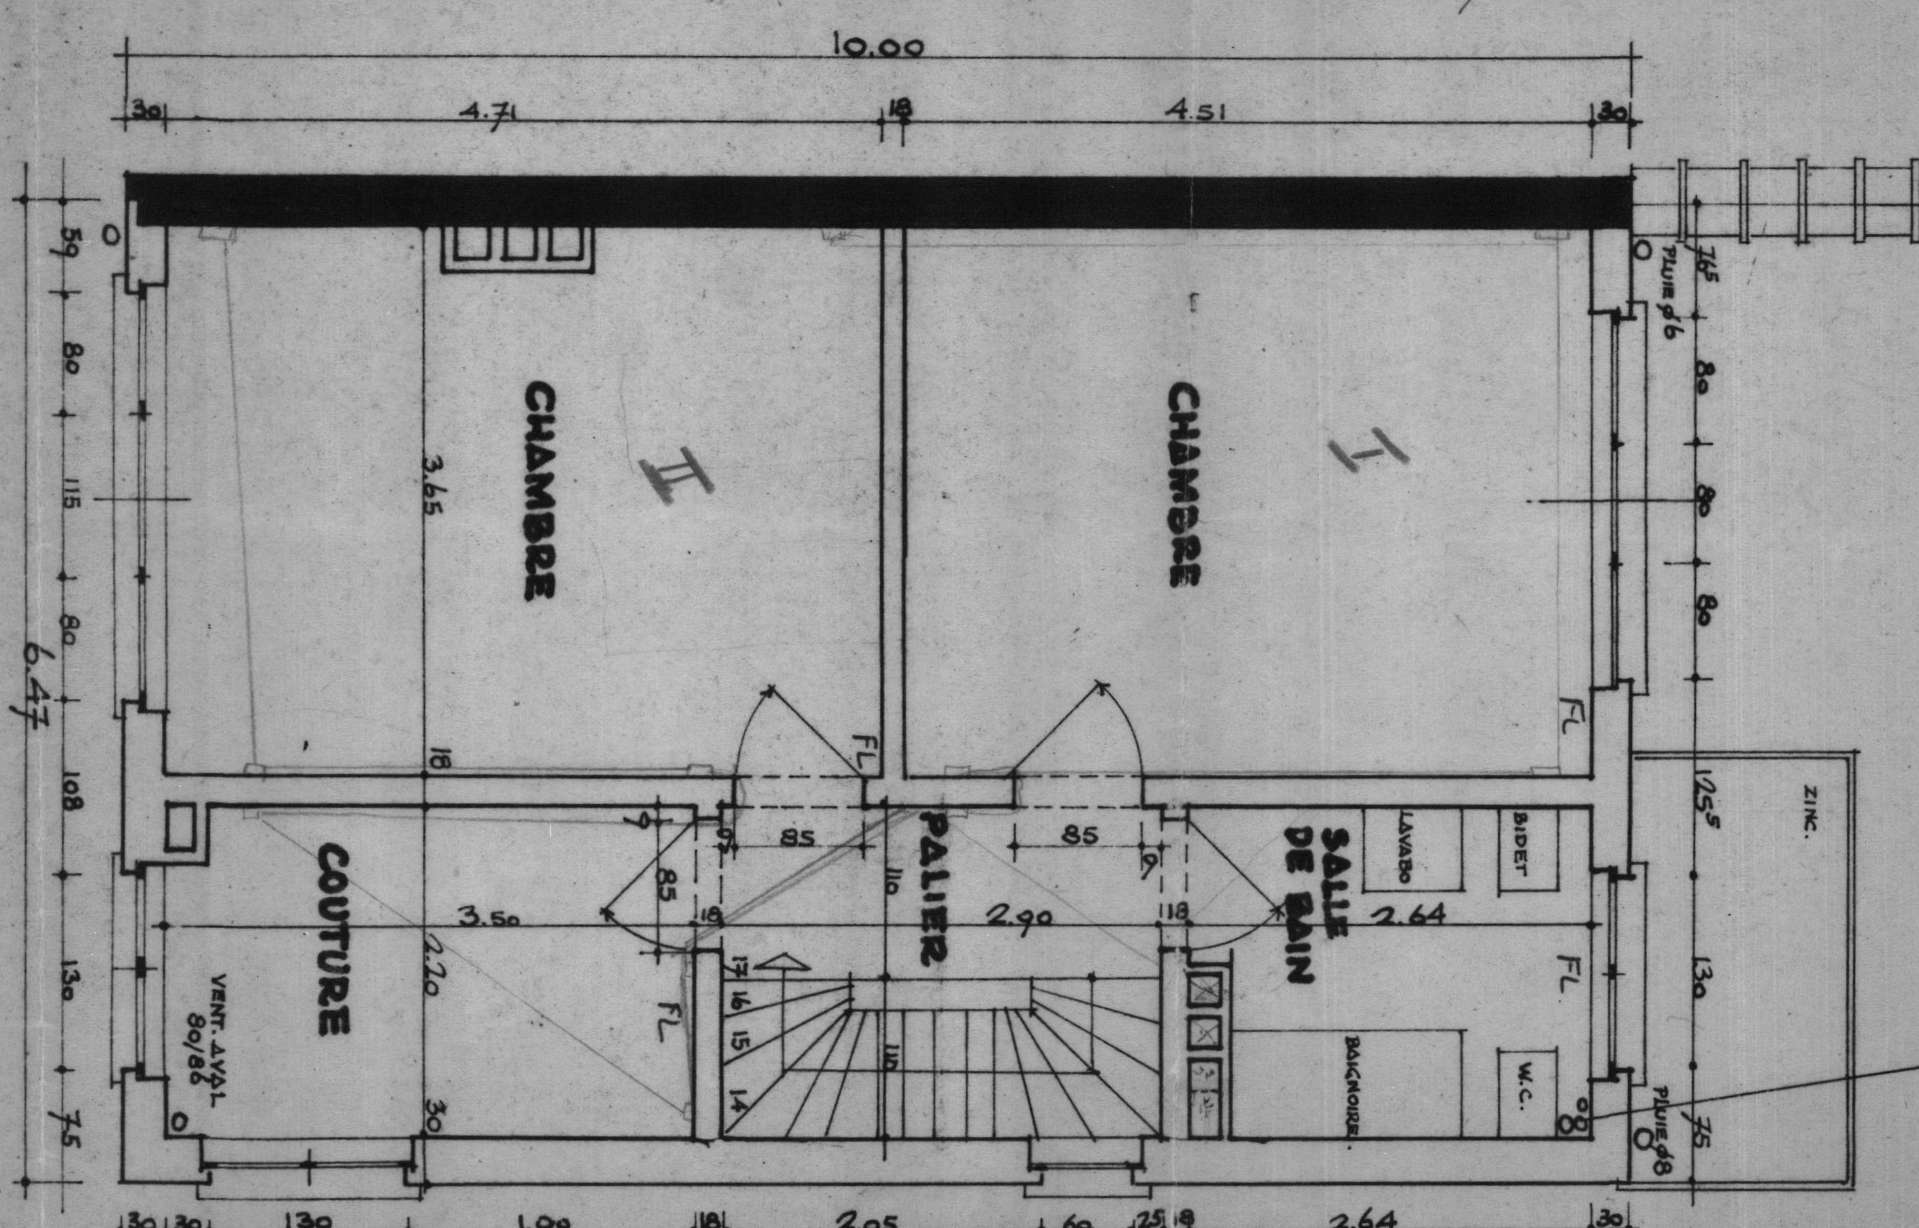

Sous combles

