

TERRAS
(optioneel)
verharding 13,2 m²
> helling tussen 0,5° en 2°
680

100 400 180

4/230

626

370

283

130

213

370

0/230

120

180

1.000

468

204

99

14

14

95

95

146

130

80

90

113

283

322

170

90

153

100

90

14

159

169

30

90

14

223

159

14

159

100

62

70

100

40

0/230

RWA

680

90

250

340

200

BERGING

WP

WP ø110

adnd.afv.VENT.

WC verd.

RW

triflex filter

rw-pomp
bijvulleiding

ZITRUIMTE
H: 267 cm

EETRUIMTE

KEUKEN

INKOM
H: 267 cm


tellers

RWA

PAD
waterdoorl.
verharding
5,9 m²

Welkom
in de
buurt.

* maatlijnen zijn richtinggevend.
* keuken en meubilair zijn indicatief en niet bindend.
* technieken werden ingetekend naar vermoedelijke posities, groottes en aantallen.

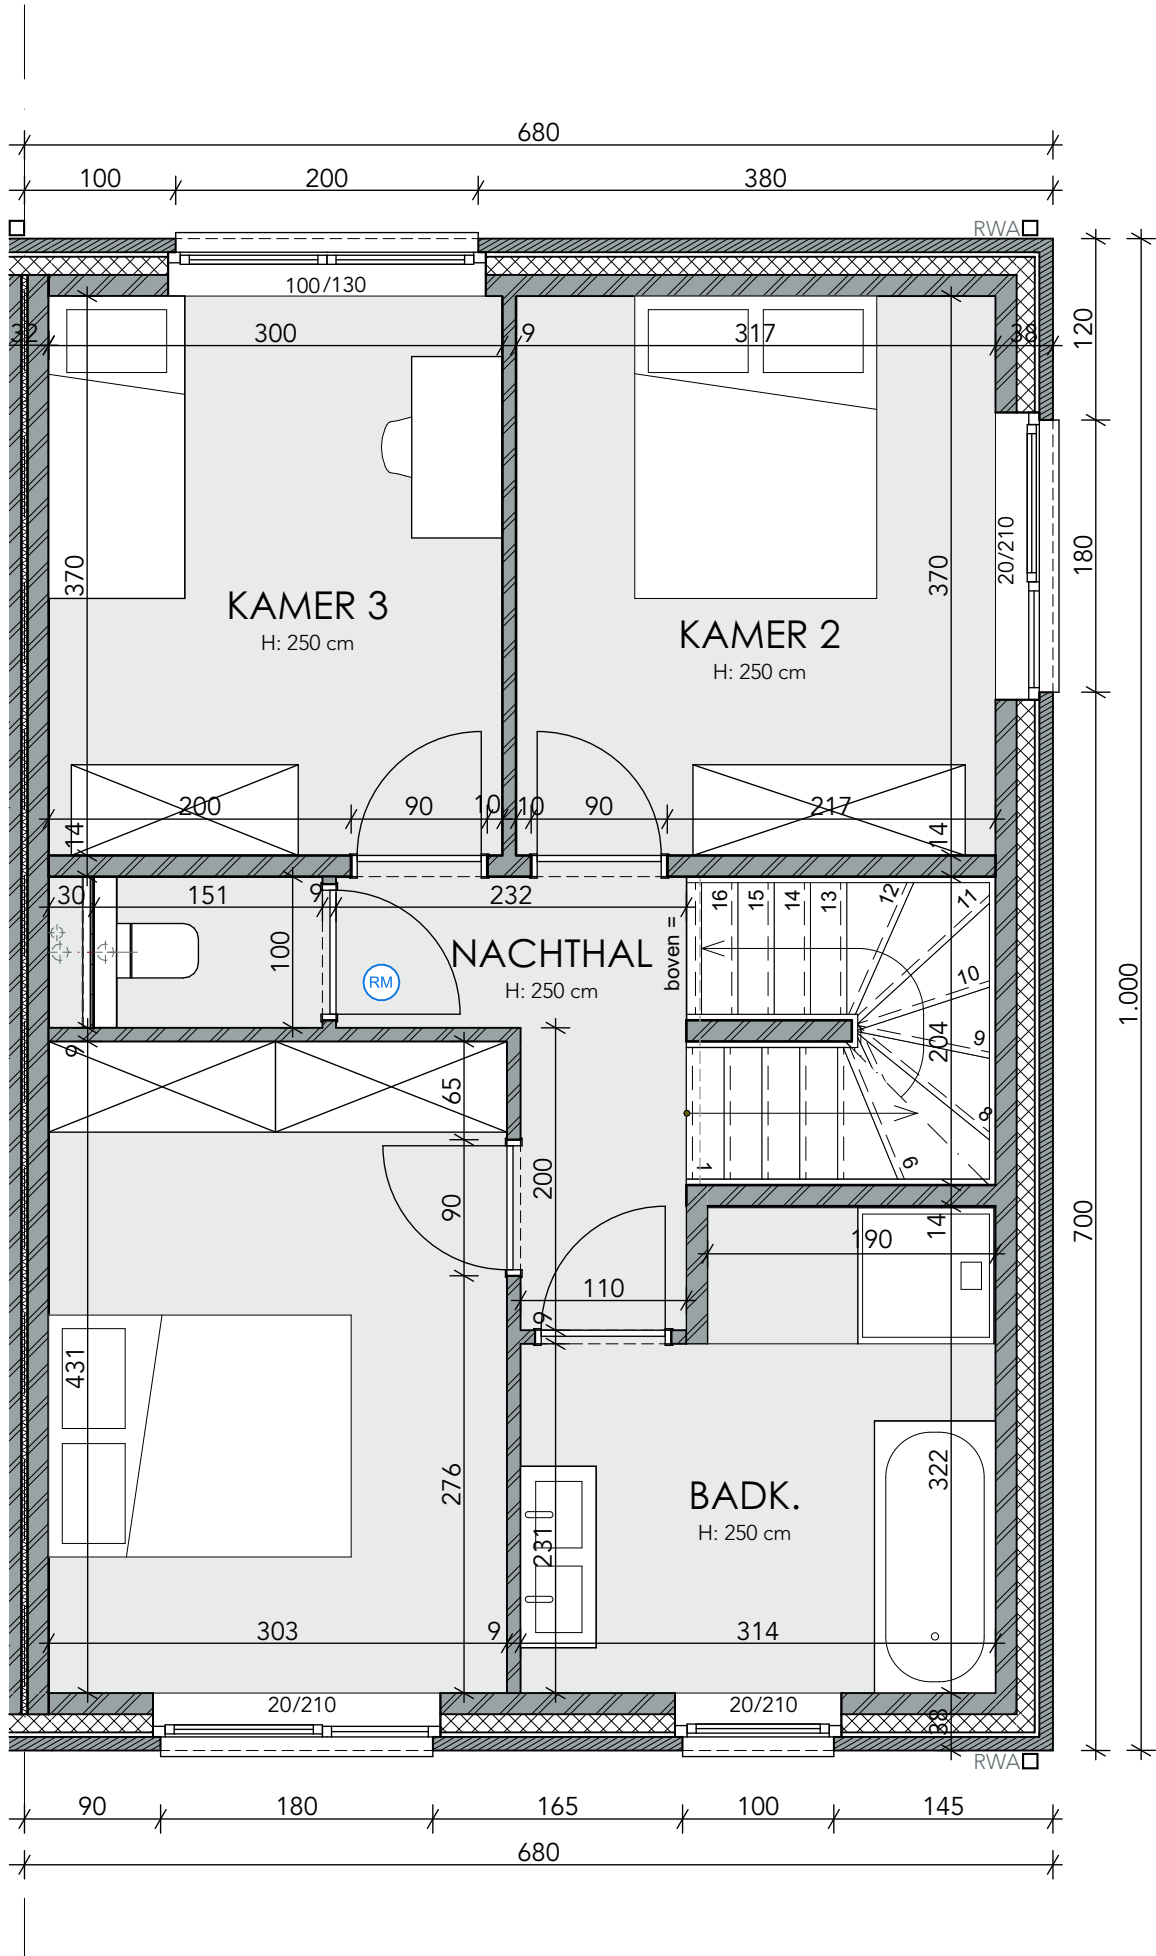


10

MERKSPLAS Pastoor Ceulemansstraat
verdieping

DES BEAUX
Architectes bv

MATEXI Welkom in de buurt.

* maatlijnen zijn richtinggevend.
* keuken en meubilair zijn indicatief en niet bindend.
* technieken werden ingetekend naar vermoedelijke posities, groottes en aantallen.

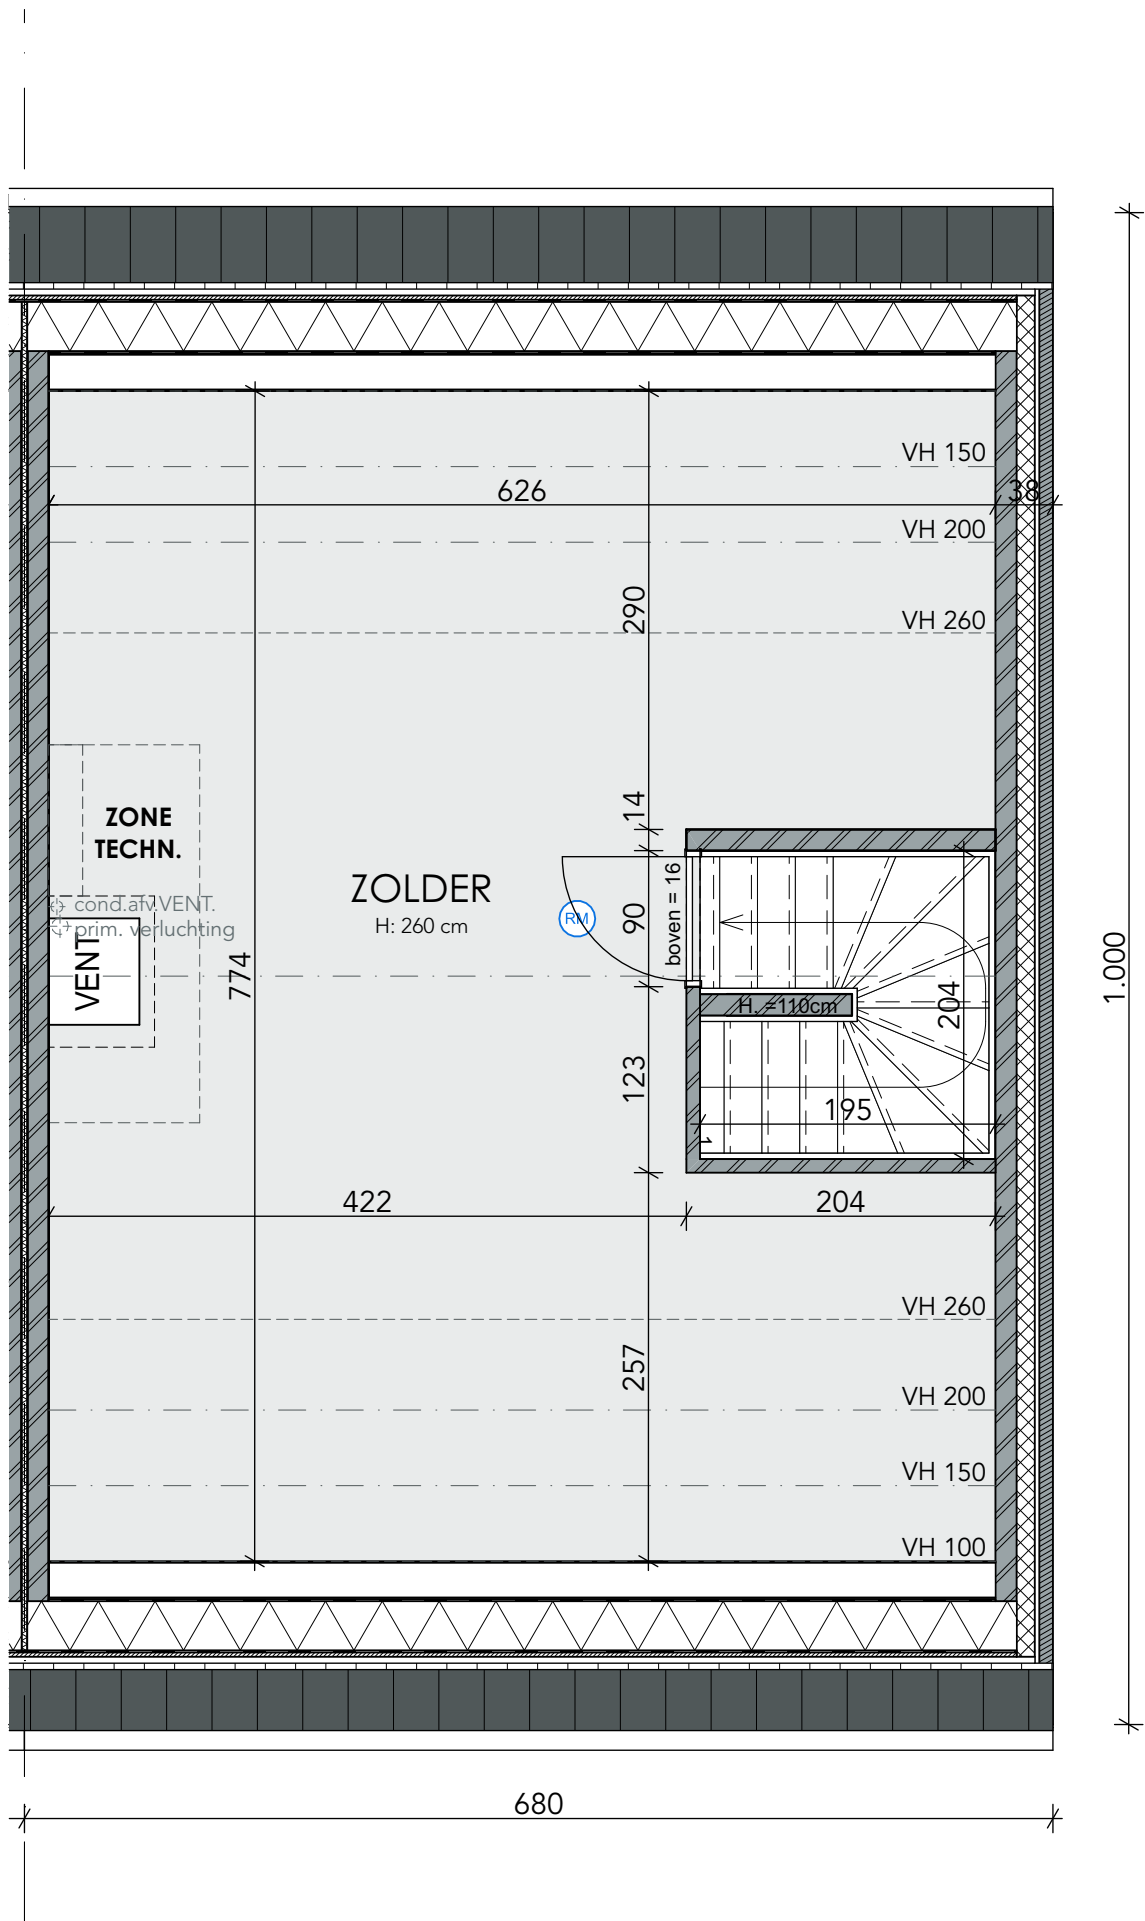


10 MERKSPLAS Pastoor Ceulemansstraat zolder


DES BEAUX
Architectes bv

 **MATEXI** | Welkom in de buurt.

Rioleringsplannen zijn schematisch uitgewerkt. De uiteindelijke positie van de uitgevoerde rioleringsbuizen en technieken worden in een AS-built dossier weergegeven. Deze wordt opgemaakt door de aannemer. Deze kunnen verschillen van bovenstaande plannen o.w.v. technische haalbaarheid en optimalisatie.

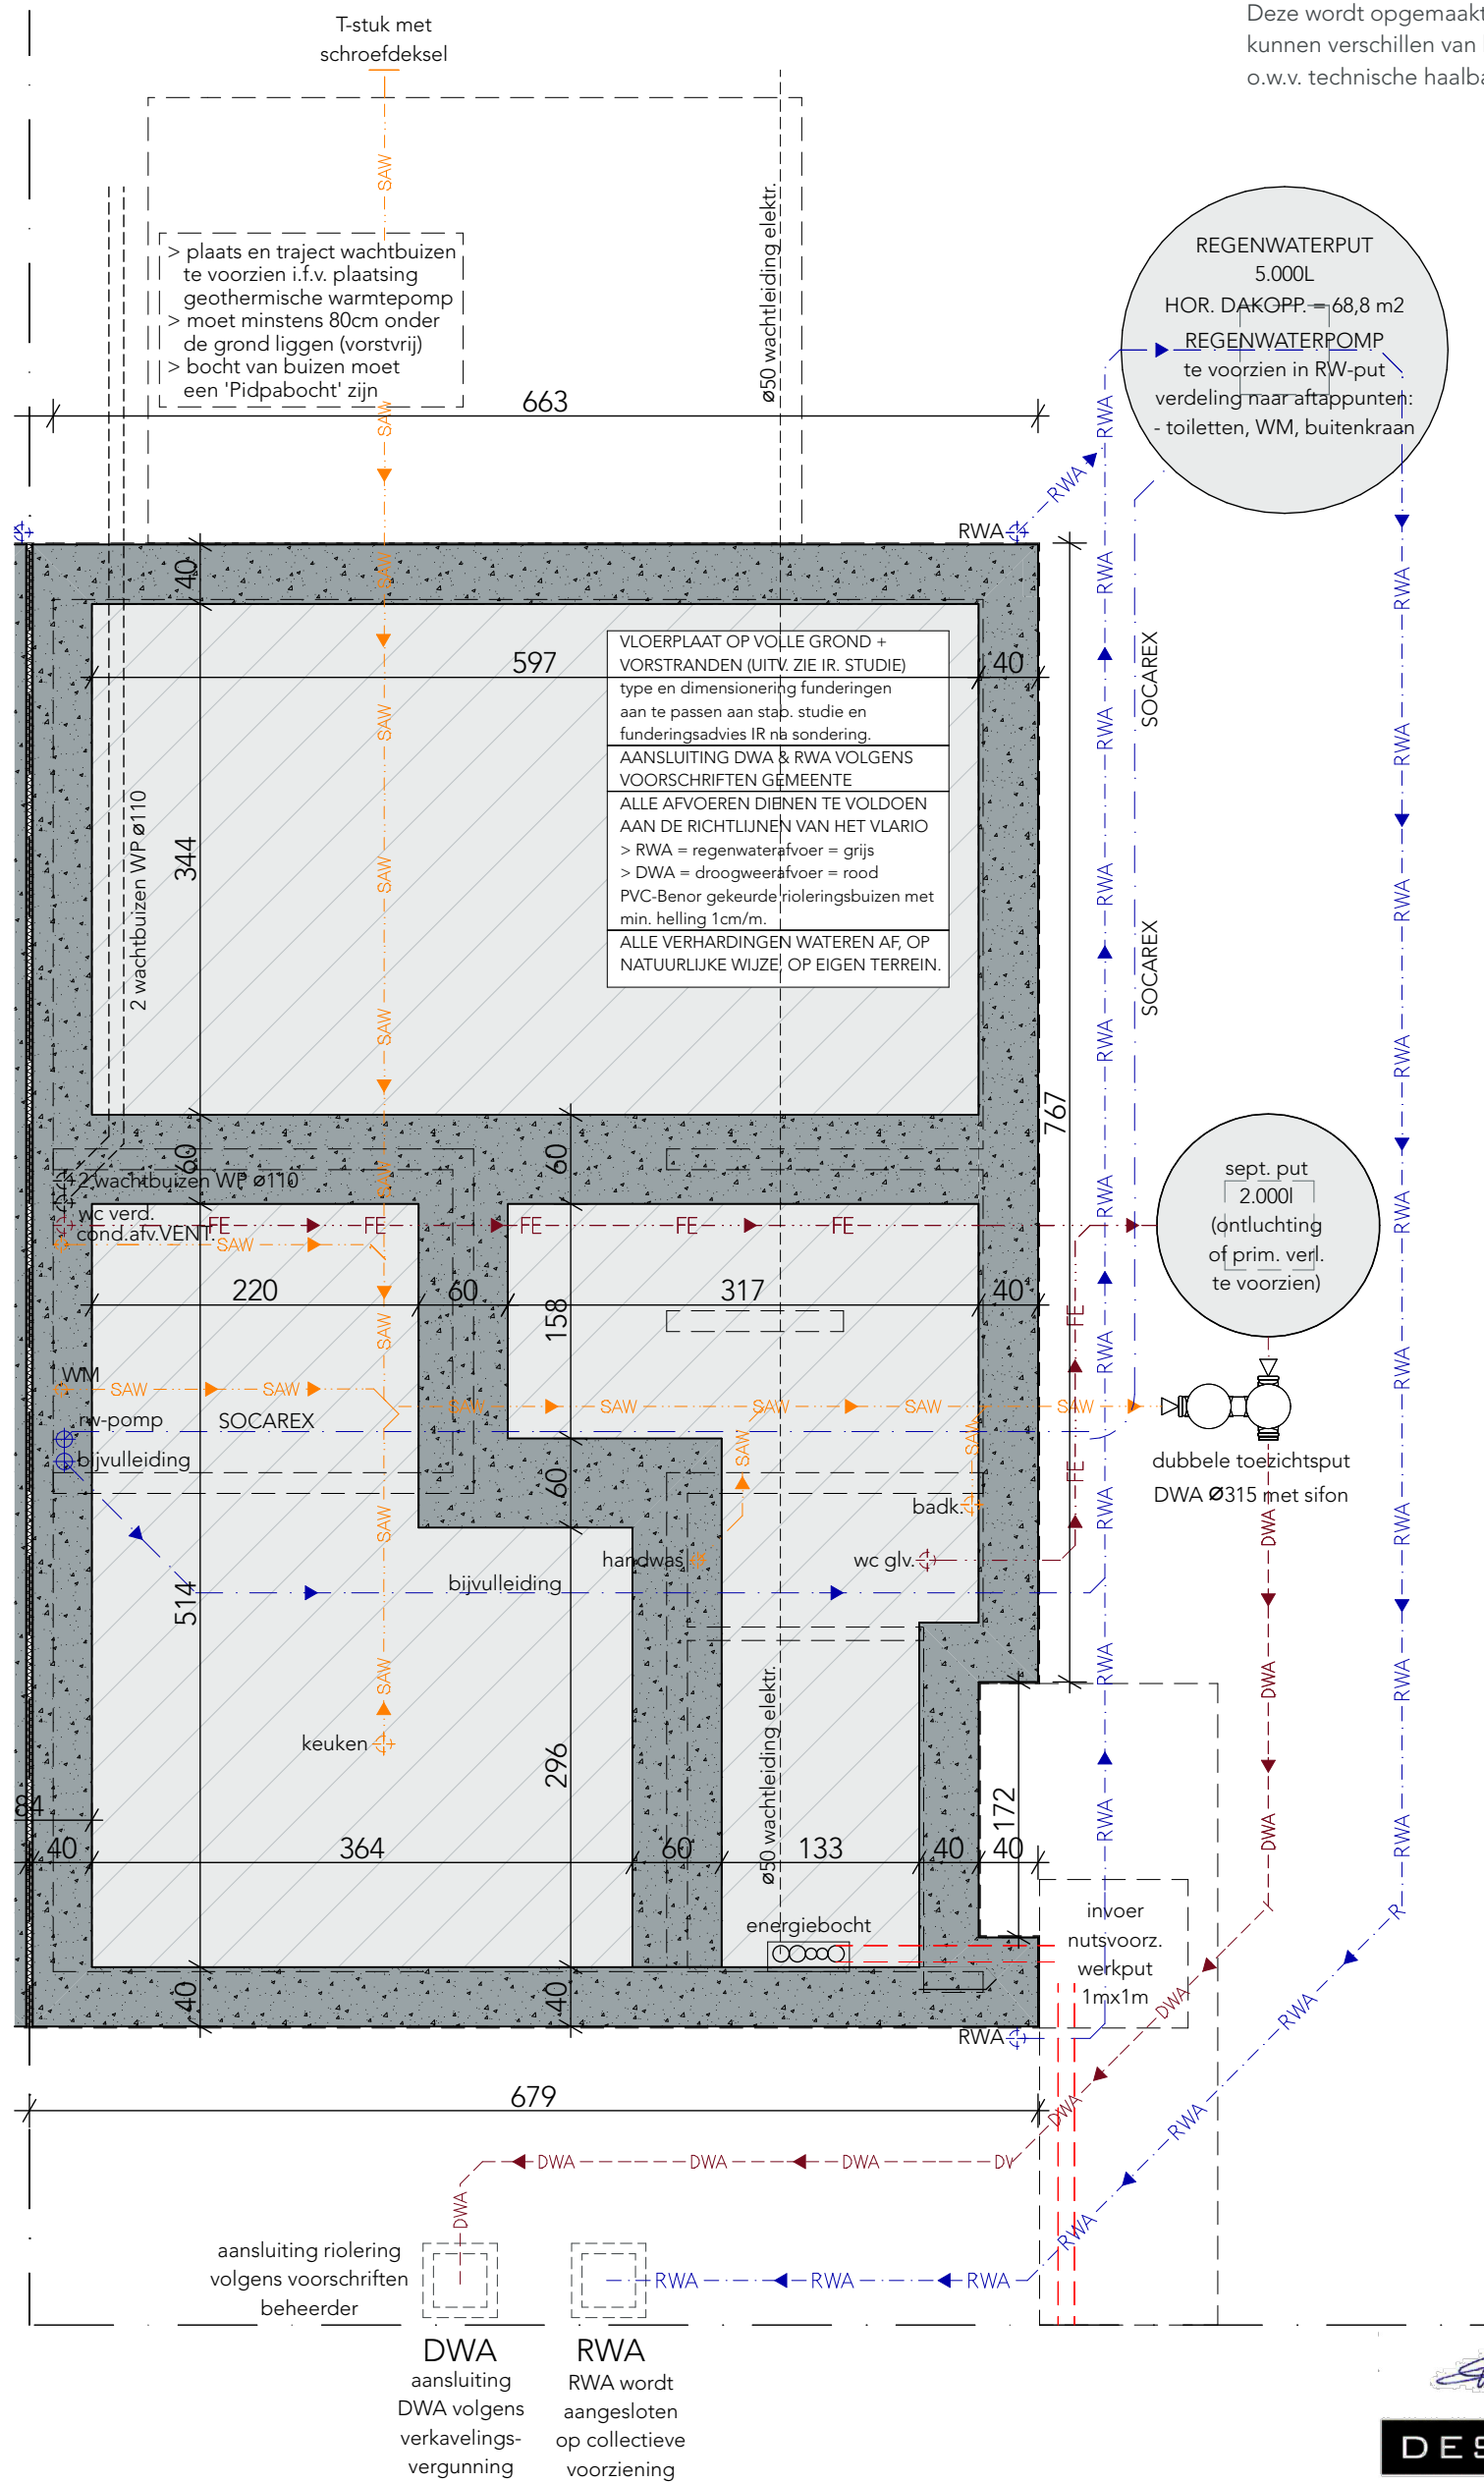


10 MERKSPLAS Pastoor Ceulemansstraat

funderings- & rioleringsplan

DES BEAUX
Architectes bv



Welkom
in de
buurt.

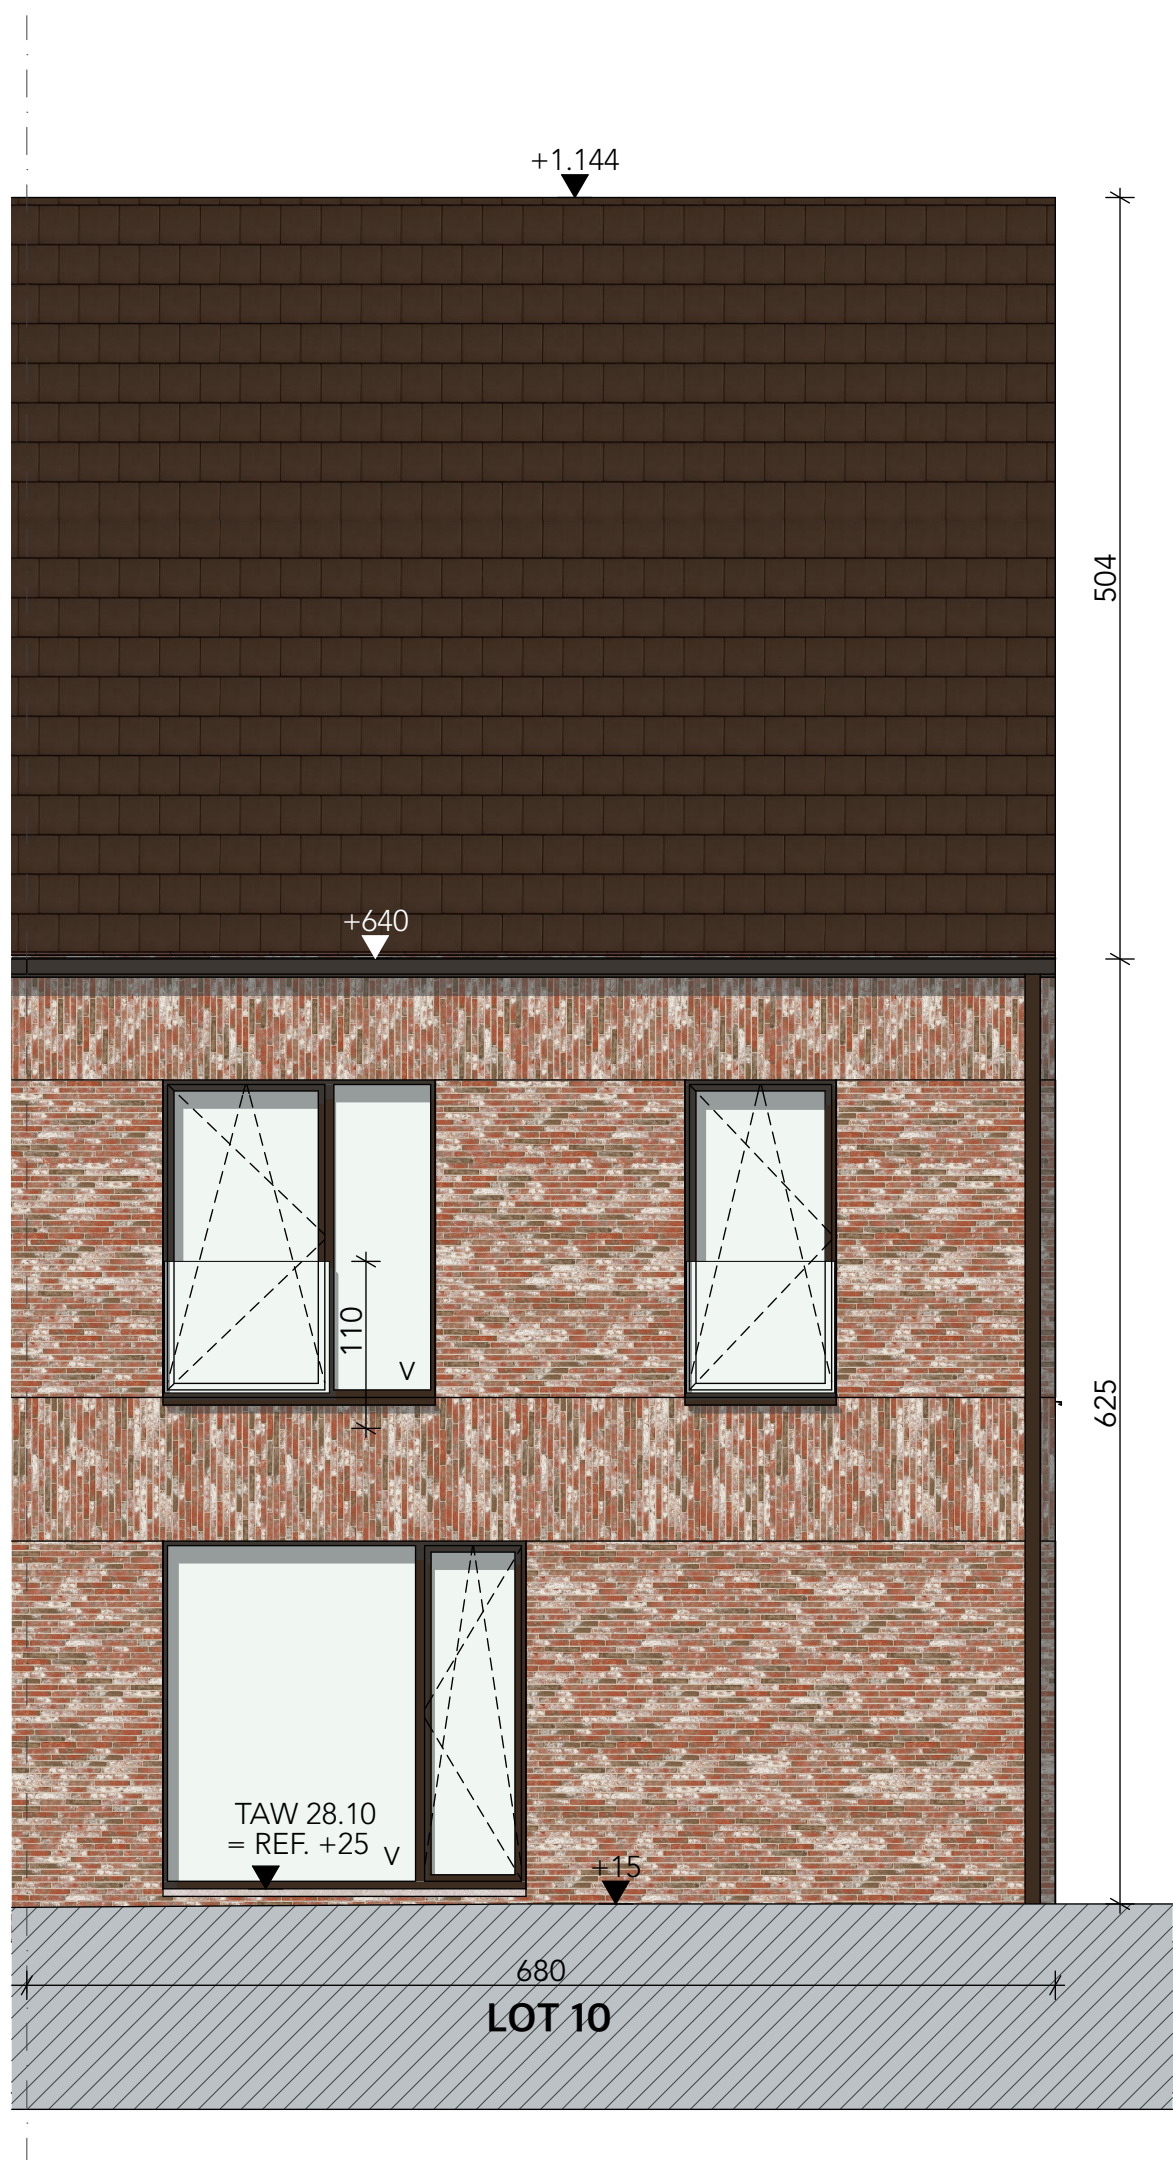

10 MERKSPLAS Pastoor Ceulemansstraat voorgevel

Des Beaux
DES BEAUX
Architectes bv

MATEXI | Welkom
in de
buurt.



10 MERKSPLAS Pastoor Ceulemansstraat rechter zijgevel

Des Beaux
DES BEAUX
Architectes bv

MATEXI

Welkom
in de
buurt.



10 MERKSPLAS Pastoor Ceulemansstraat achtergevel

Des Beaux

DES BEAUX

Architectes bv

MATEXI

Welkom
in de
buurt.