


* maatlijnen zijn richtinggevend.
* keuken en meubilair zijn indicatief en niet bindend.
* technieken werden ingetekend naar vermoedelijke posities, groottes en aantallen.

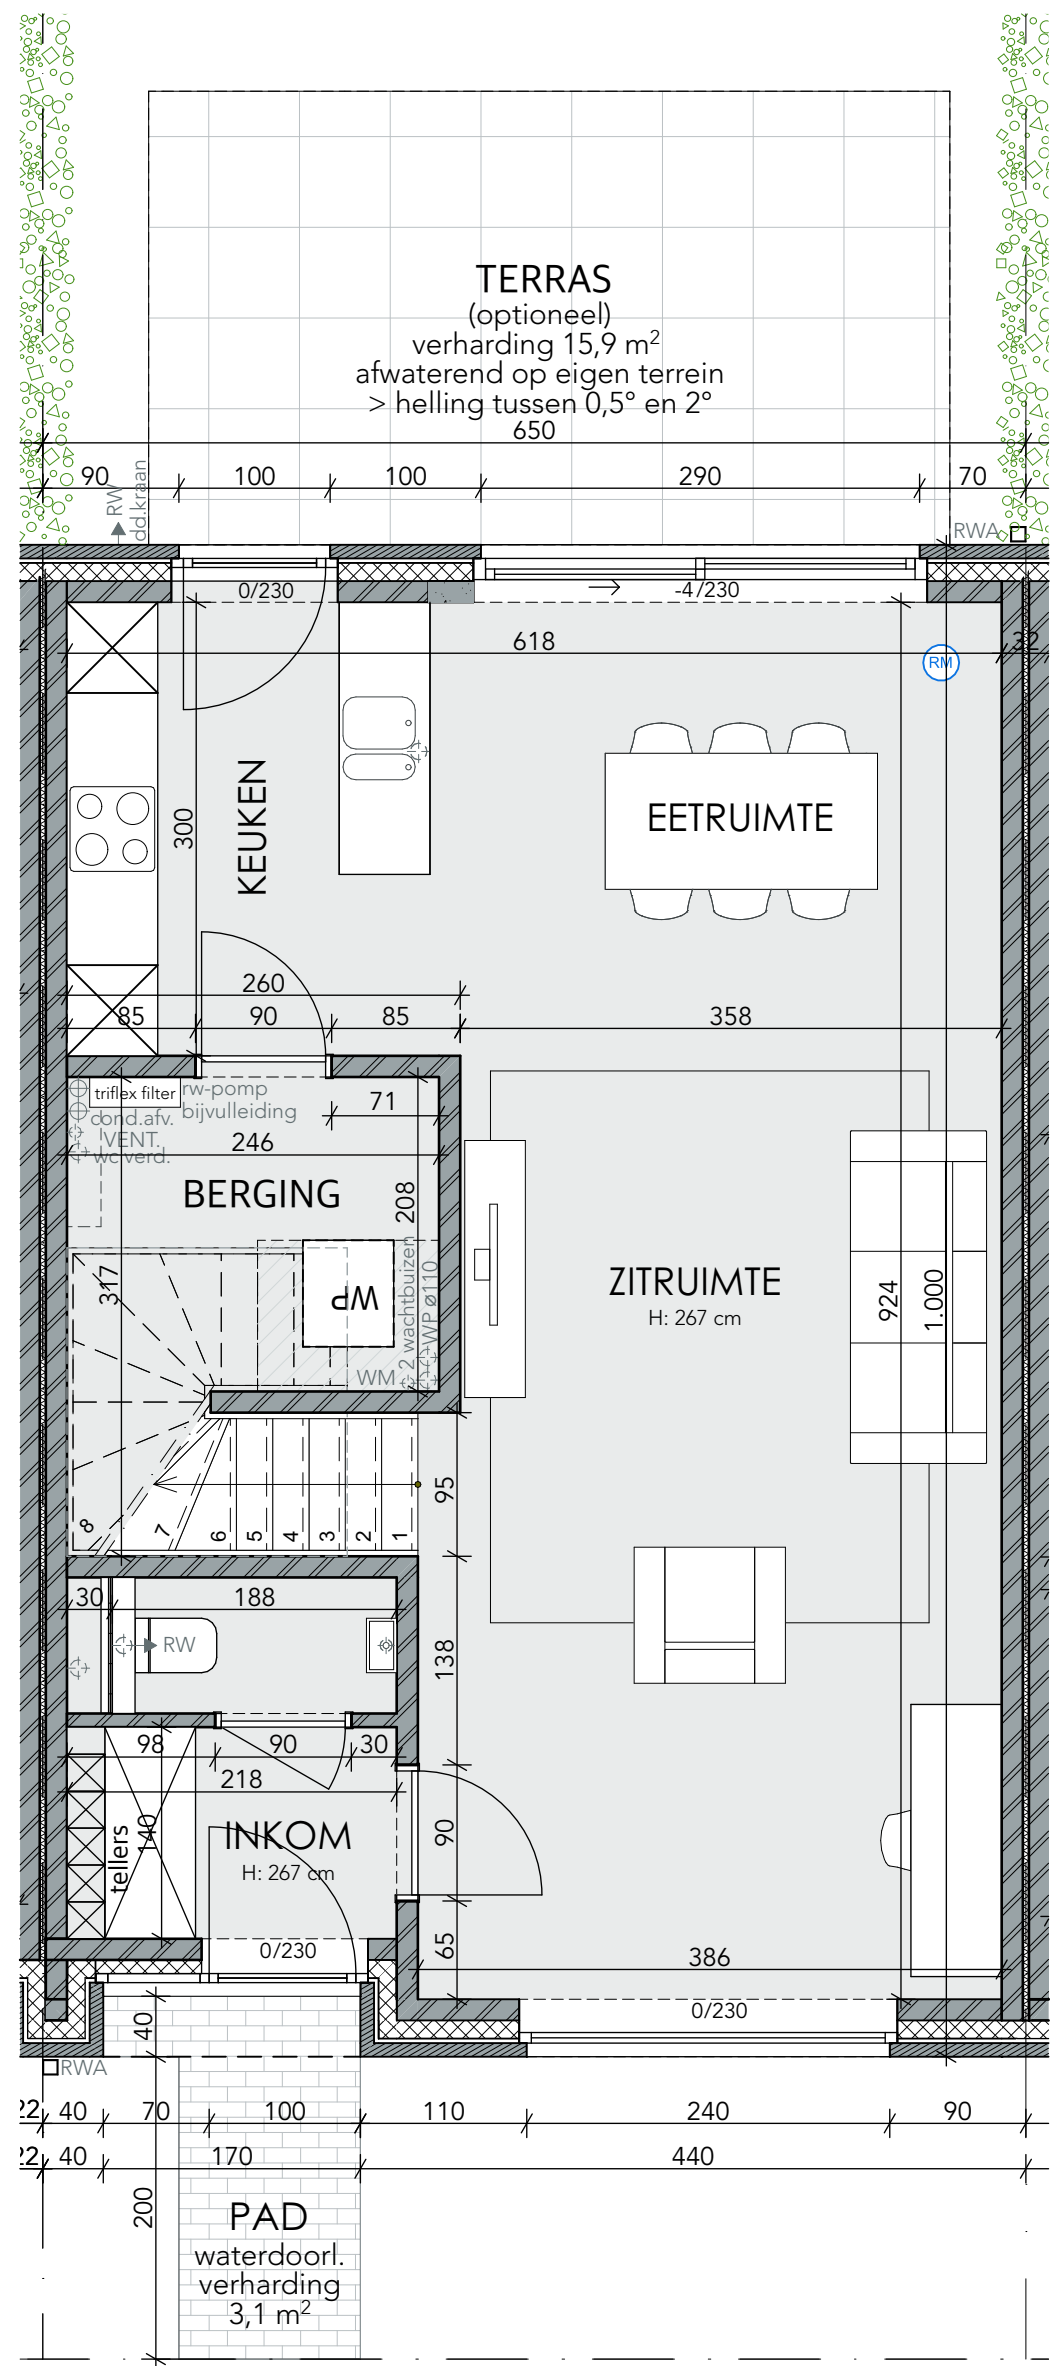


11

MERKSPLAS Pastoor Ceulemansstraat
gelijkvloers

DES BEAUX
Architectes bv

MATEXI Welkom in de buurt.

* maatlijnen zijn richtinggevend.
* keuken en meubilair zijn indicatief en niet bindend.
* technieken werden ingetekend naar vermoedelijke posities, groottes en aantallen.

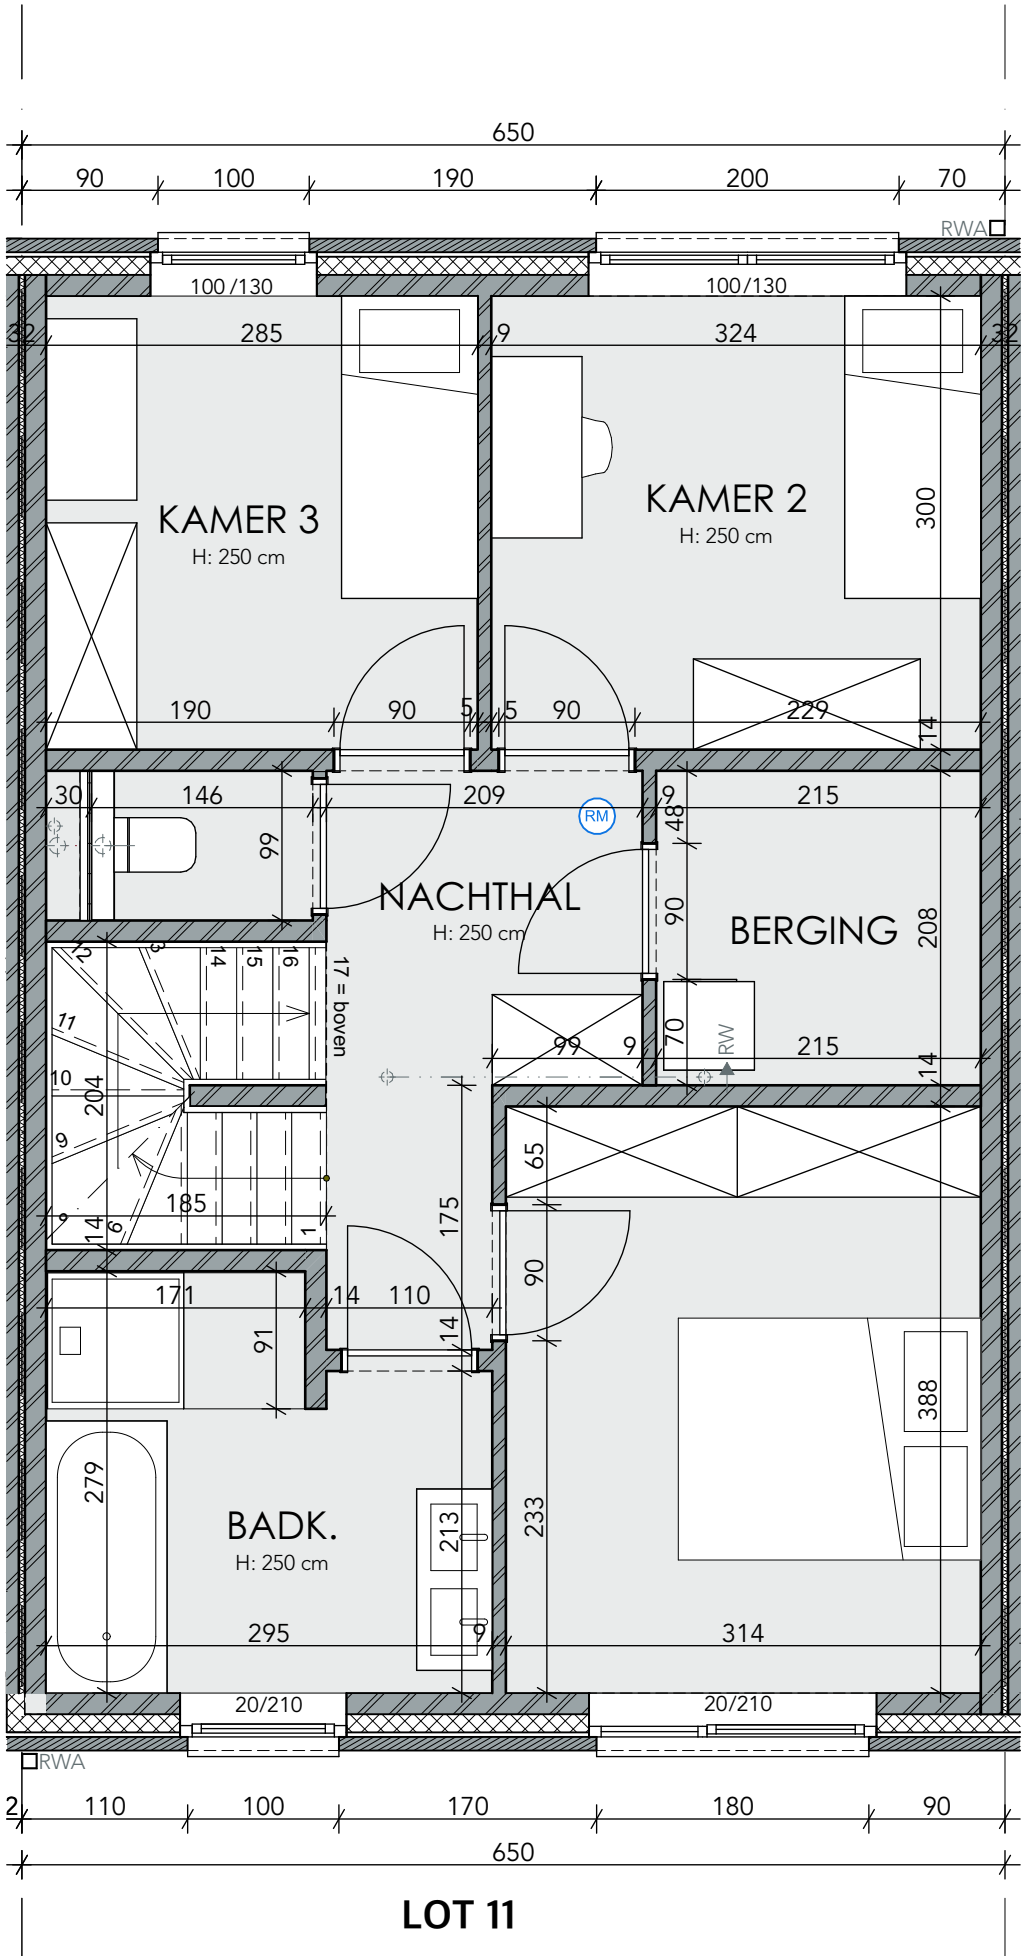


11

MERKSPLAS Pastoor Ceulemansstraat
verdieping


DES BEAUX
Architectes bv

 Welkom
in de
buurt.

* maatlijnen zijn richtinggevend.
* keuken en meubilair zijn indicatief en niet bindend.
* technieken werden ingetekend naar vermoedelijke posities, groottes en aantallen.

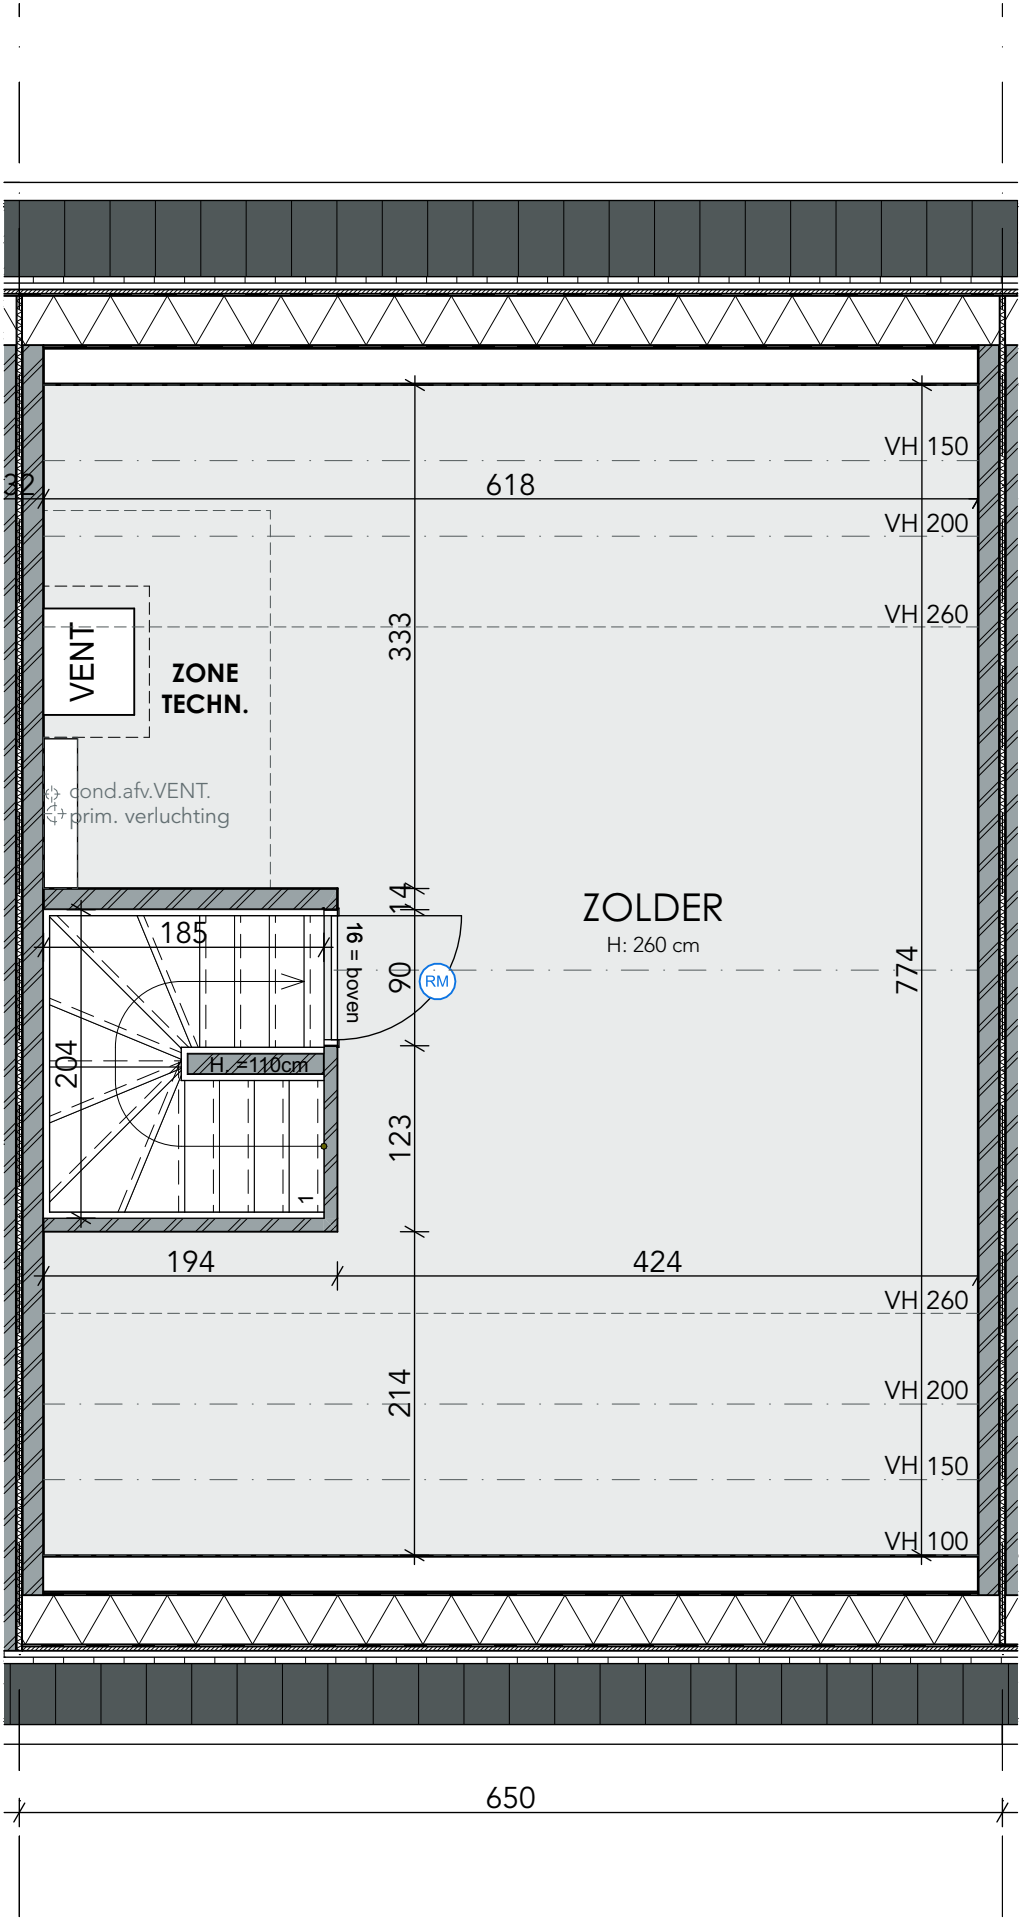


11

MERKSPLAS Pastoor Ceulemansstraat
zolder


DES BEAUX
Architectes bv

 Welkom
in de
buurt.

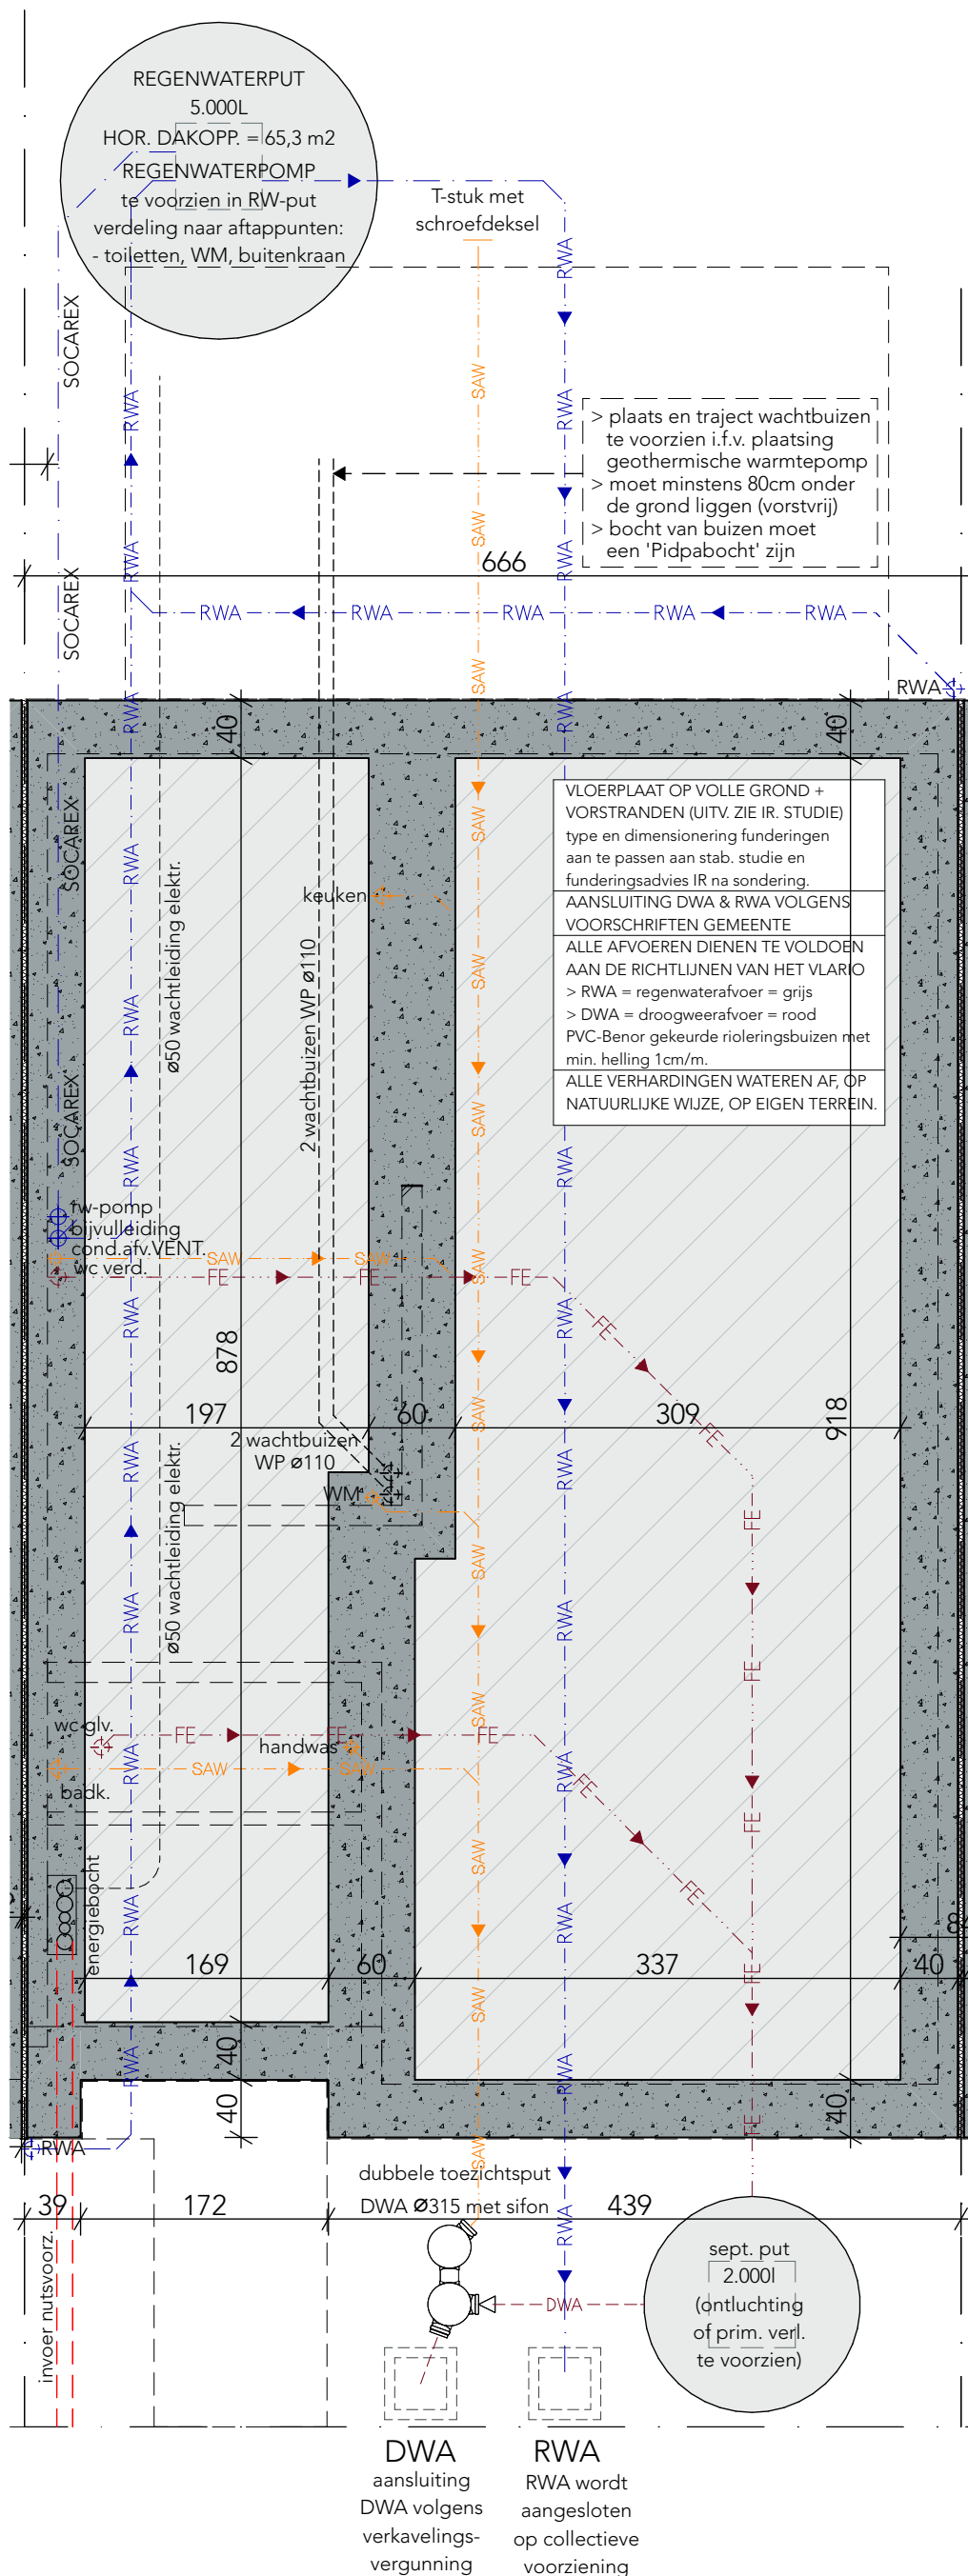

Rioleringsplannen zijn schematisch uitgewerkt. De uiteindelijke positie van de uitgevoerde rioleringsbuizen en technieken worden in een AS-built dossier weergegeven. Deze wordt opgemaakt door de aannemer. Deze kunnen verschillen van bovenstaande plannen o.w.v. technische haalbaarheid en optimalisatie.

DES BEAUX

DES BEAUX
Architectes bv

MATEXI

Welkom
in de
buurt.

11

MERKSPLAS Pastoor Ceulemansstraat
funderings- & rioleringsplan



11

MERKSPLAS Pastoor Ceulemansstraat
voorgevel

Des Beaux

DES BEAUX

Architectes bv

MATEXI

Welkom
in de
buurt.



11

MERKSPLAS Pastoor Ceulemansstraat
achtergevel

Van der Velden

DES BEAUX

Architectes bv

MATEXI

**Welkom
in de
buurt.**