


* maatlijnen zijn richtinggevend.
* keuken en meubilair zijn indicatief en niet bindend.
* technieken werden ingetekend naar vermoedelijke posities, groottes en aantallen.

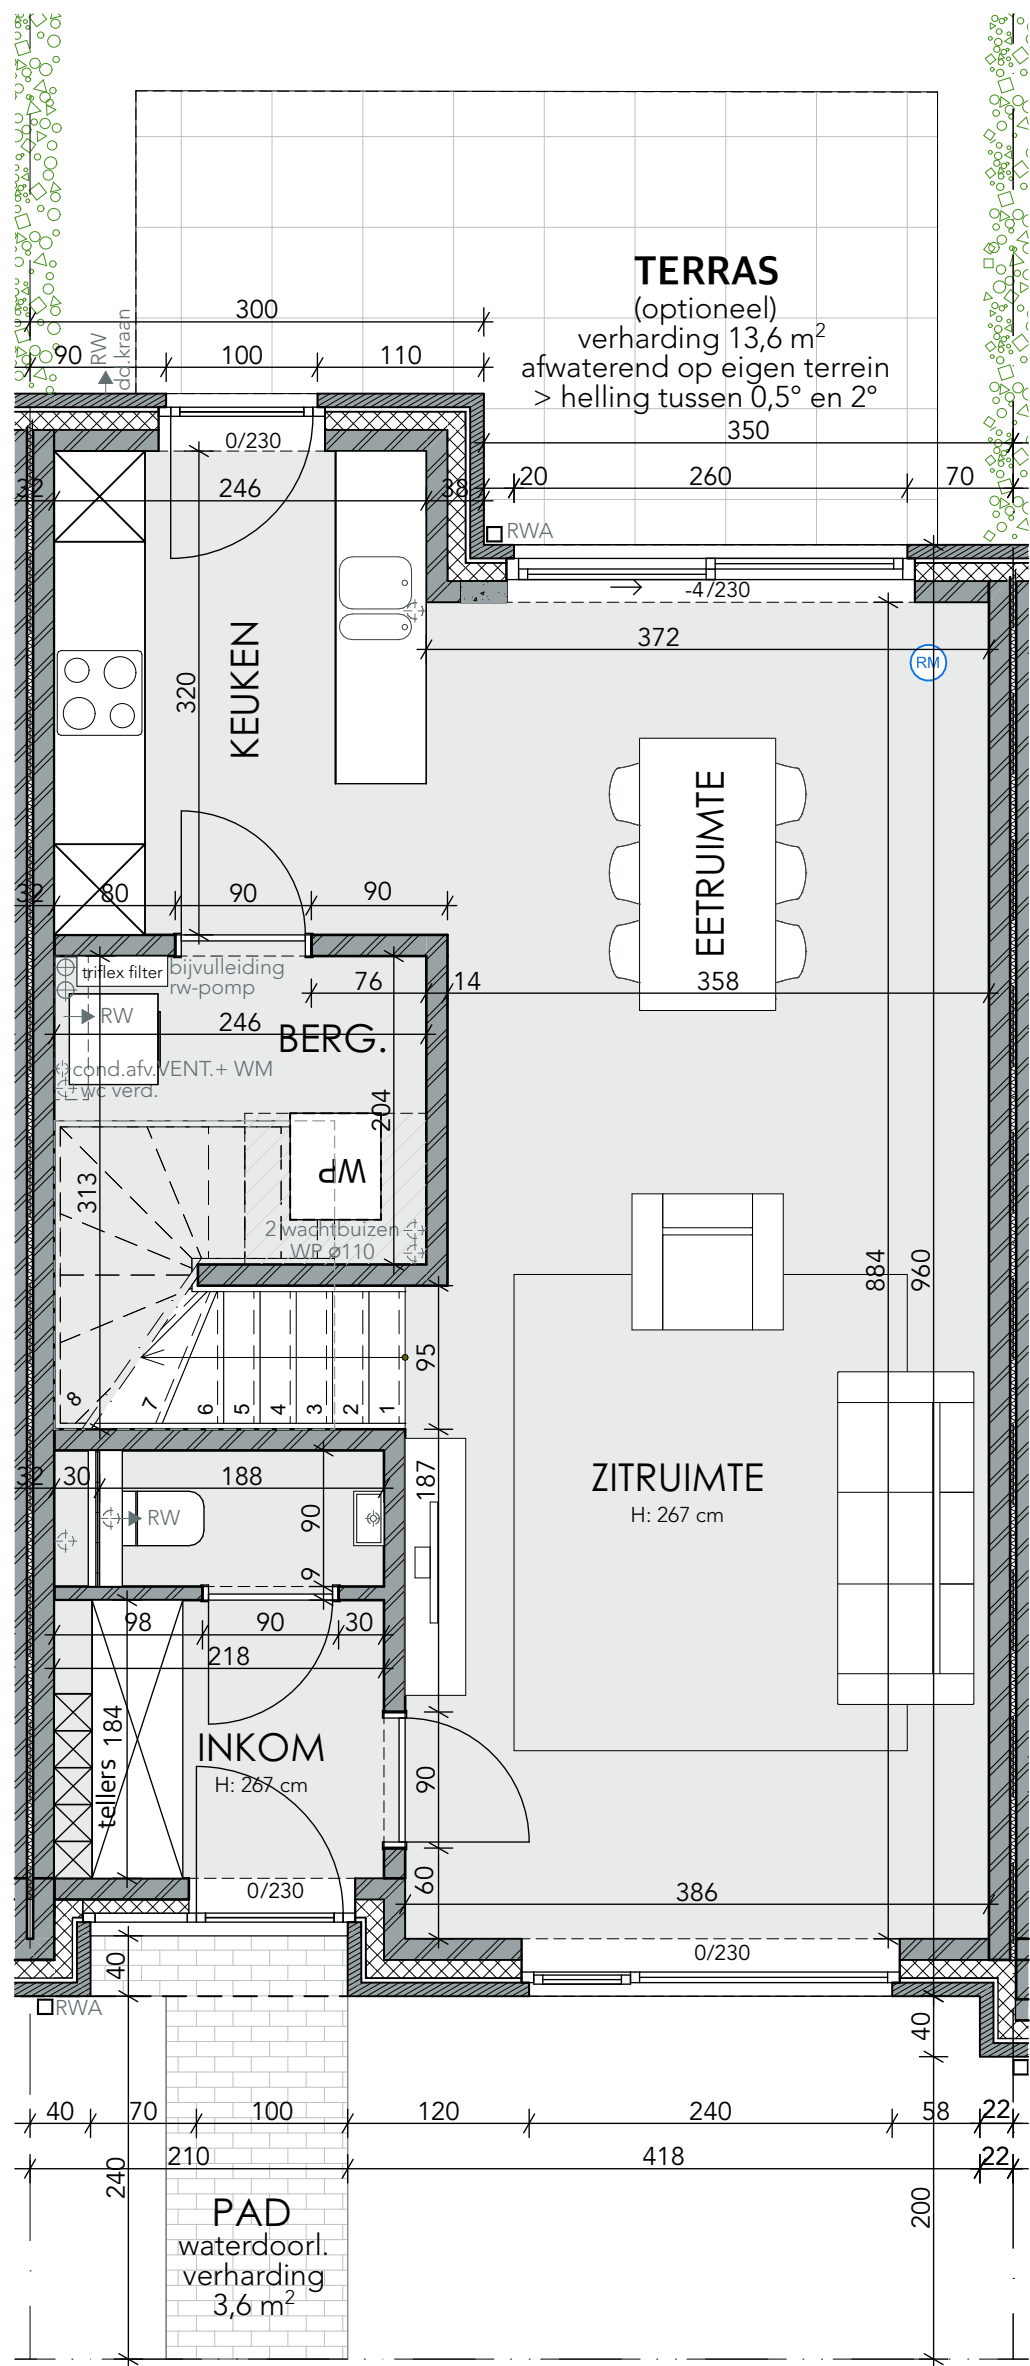


12 MERKSPLAS Pastoor Ceulemansstraat gelijkvloers

DES BEAUX
Architectes bv

MATEXI

Welkom
in de
buurt.

- * maatlijnen zijn richtinggevend.
- * keuken en meubilair zijn indicatief en niet bindend.
- * technieken werden ingetekend naar vermoedelijke posities, groottes en aantallen.

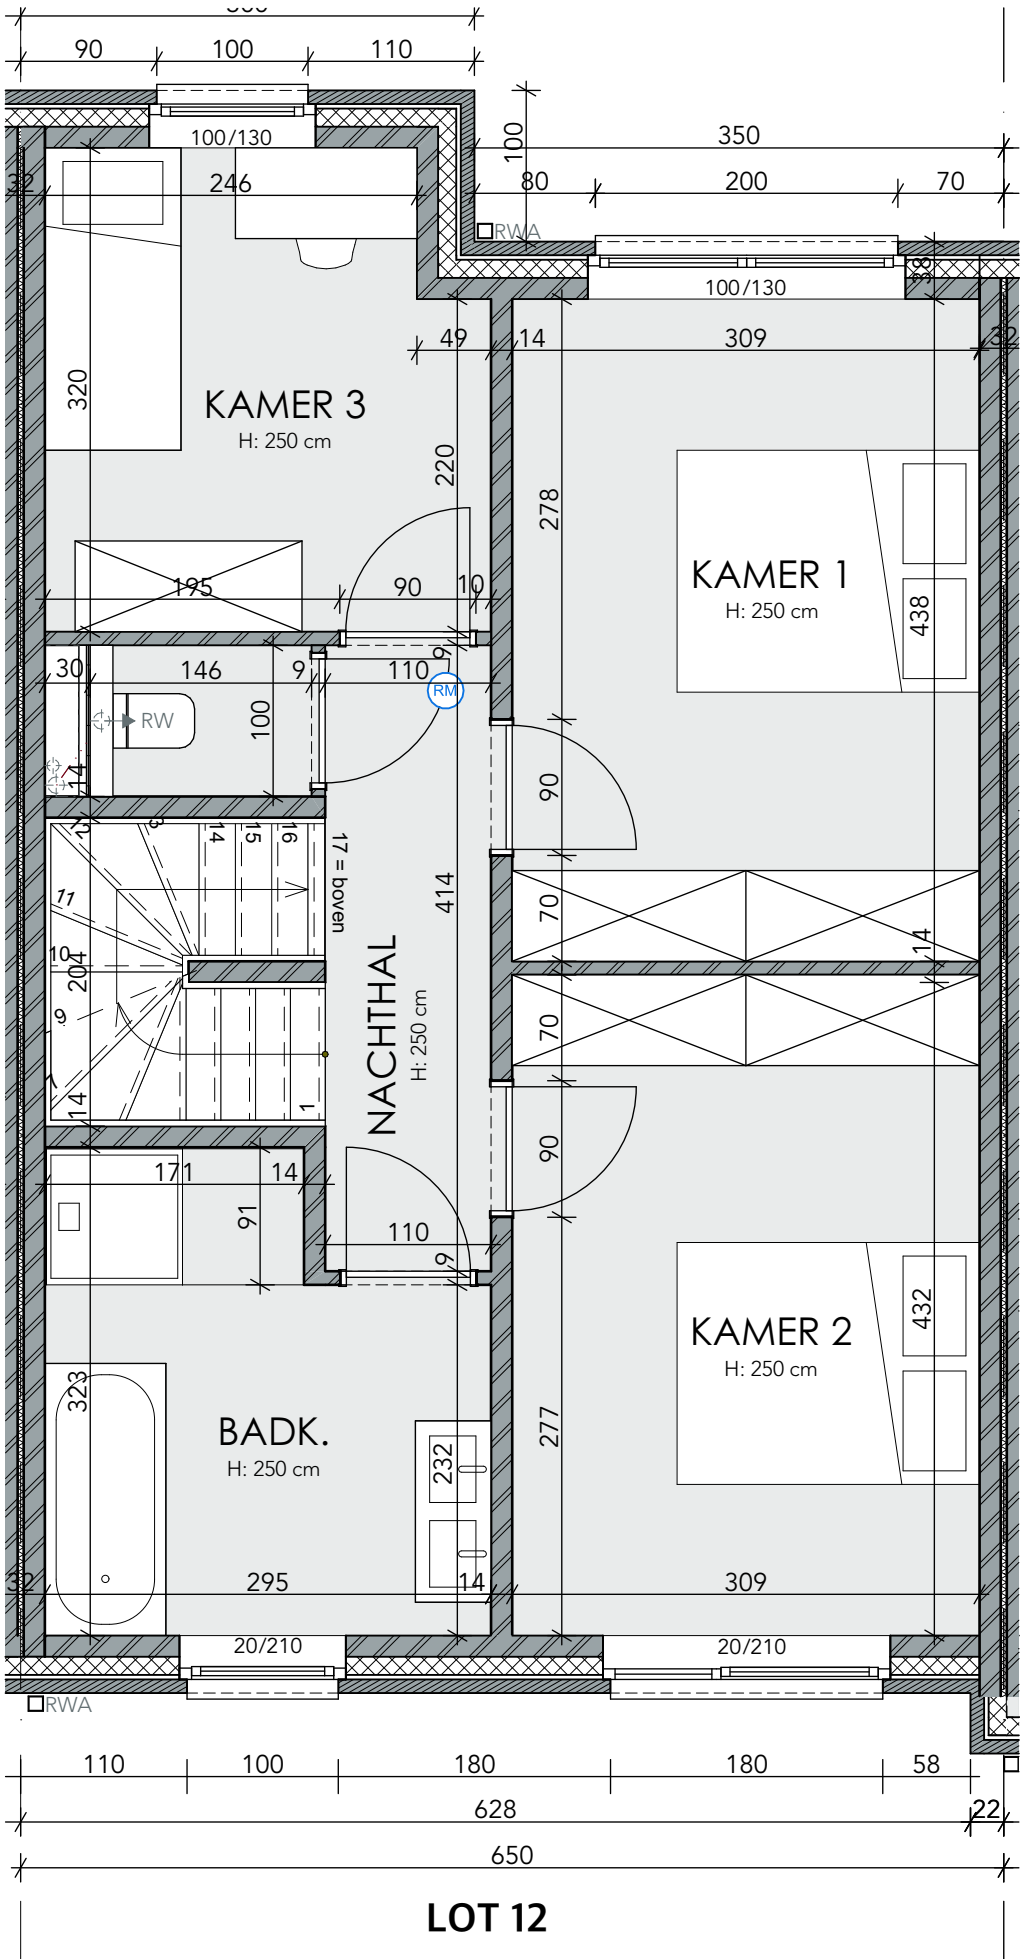


12 MERKSPLAS Pastoor Ceulemansstraat verdieping

DES BEAUX
Architectes bv



Welkom
in de
buurt.


* maatlijnen zijn richtinggevend.
* keuken en meubilair zijn indicatief en niet bindend.
* technieken werden ingetekend naar vermoedelijke posities, groottes en aantallen.

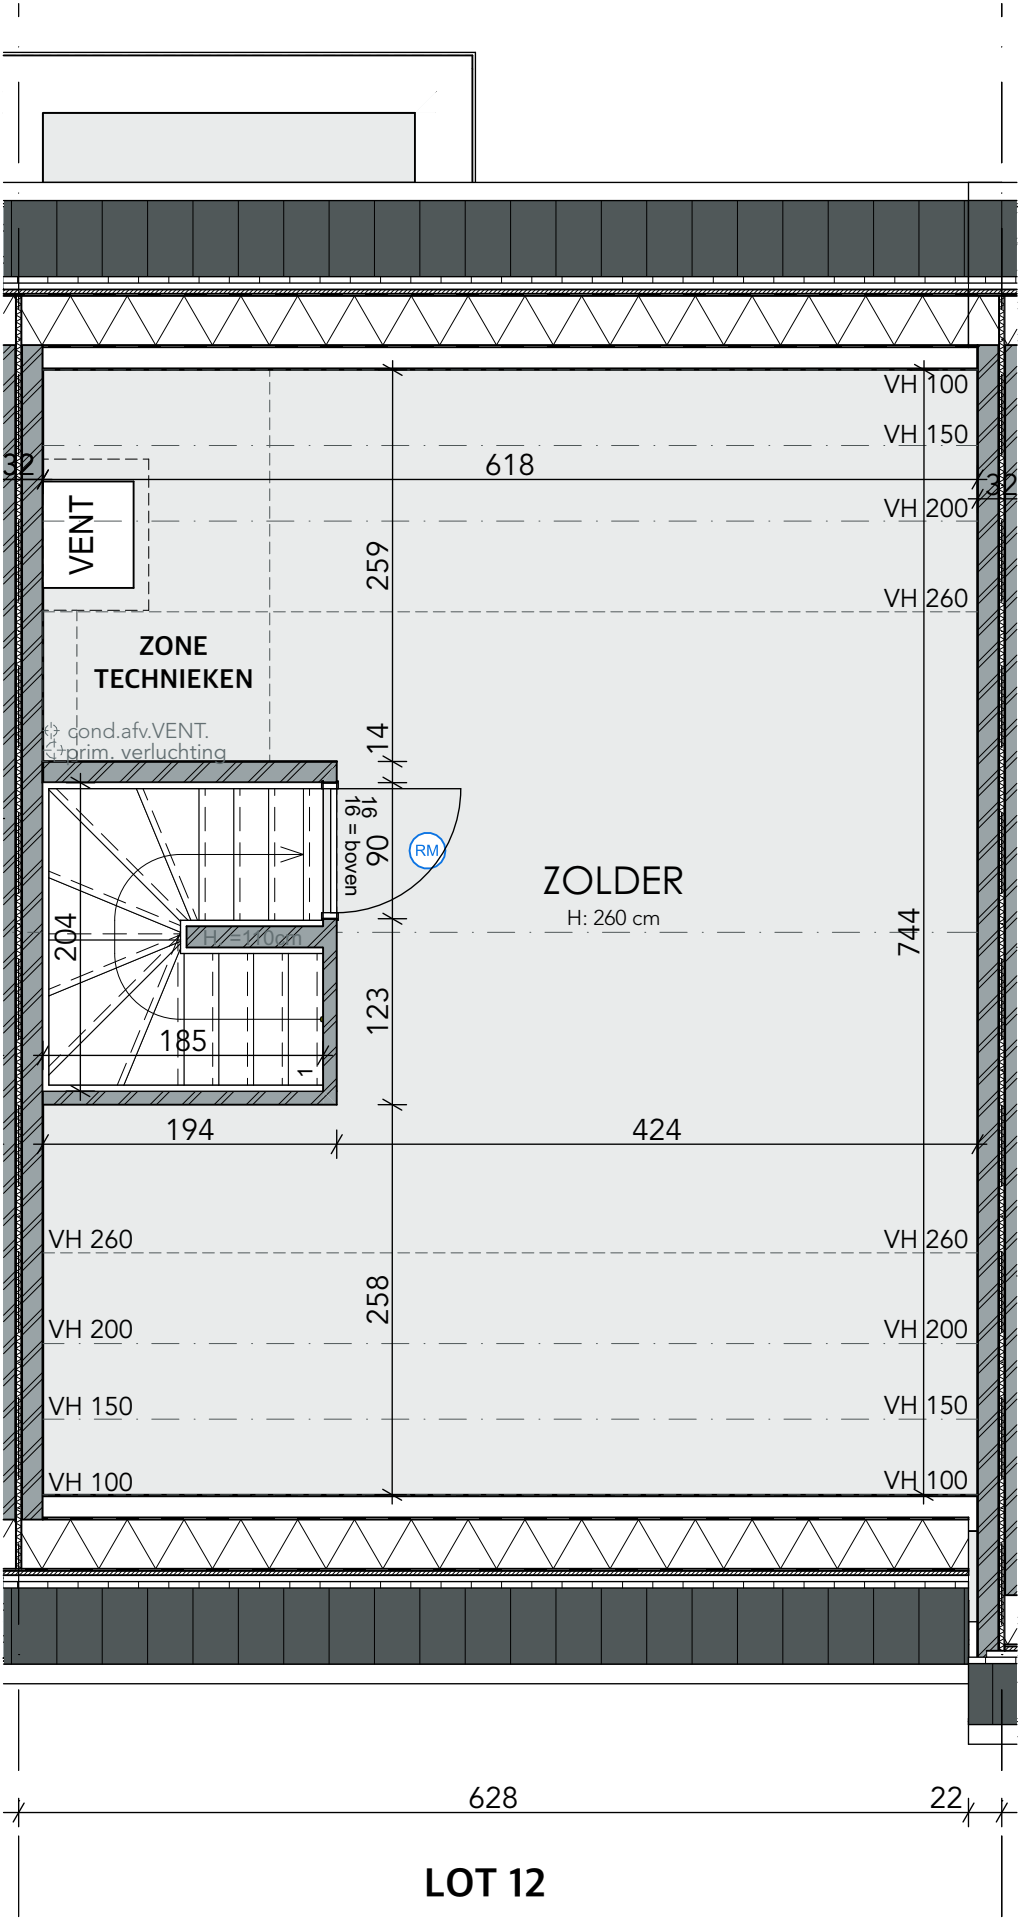

12 MERKSPLAS Pastoor Ceulemansstraat zolder


DES BEAUX
Architectes bv

 **MATEXI** | Welkom in de buurt.

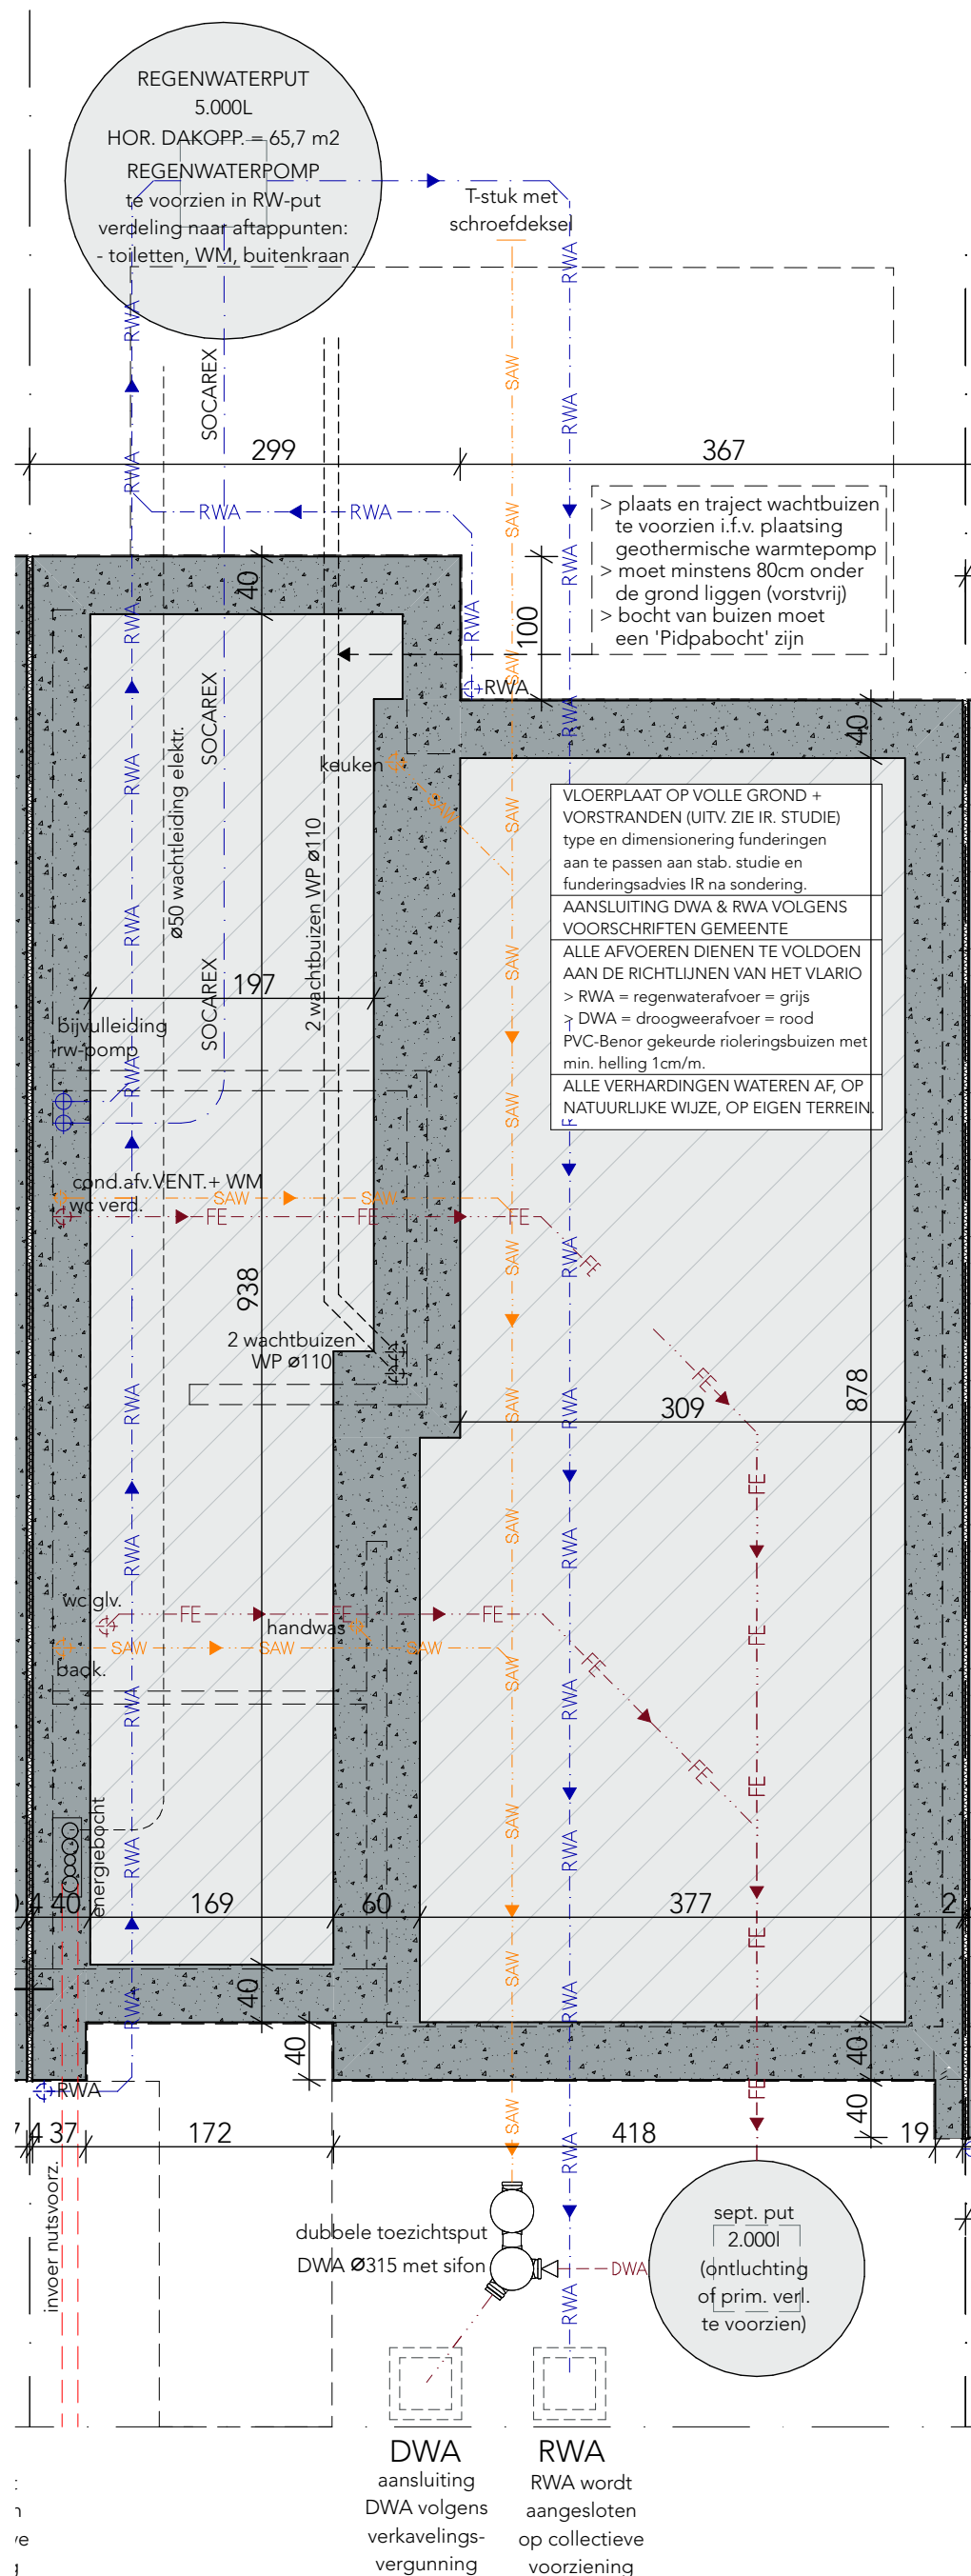

Rioleringsplannen zijn schematisch uitgewerkt. De uiteindelijke positie van de uitgevoerde rioleringsbuizen en technieken worden in een AS-built dossier weergegeven. Deze wordt opgemaakt door de aannemer. Deze kunnen verschillen van bovenstaande plannen o.w.v. technische haalbaarheid en optimalisatie.

DES BEAUX

DES BEAUX

Architectes bv

MATEXI

Welkom
in de
buurt.

12 MERKSPLAS Pastoor Ceulemansstraat
funderings- & rioleringsplan



12 MERKSPLAS Pastoor Ceulemansstraat voorgevel



DES BEAUX
Architectes bv



Welkom
in de
buurt.



12 MERKSPLAS Pastoor Ceulemansstraat achtergevel



DES BEAUX
Architectes bv



Welkom
in de
buurt.