



Voorgevel Groenstraat 2

- Gevelmaterialen:
- 1. baksteen, rood
 - 2. natuursteen, grijs
 - 3. schrijnwerk, alu, zwart
 - 4. trespa, zwart
 - 5. dakpan, zwart
 - 6. natuursteen ruw gekapt grijs
 - 7. dakrand alu zwart
 - 8. geveltegels mosa, gebroken wit 60*60
 - 9. geveltegels mosa, gebroken wit 90*30/40/60
 - 10. gevelpanelen, gebroken wit 240*120
 - 11. gevelbekleding hardhout vertikaal
 - 12. borstwering in glas

VERBOUWEN VAN EEN MEERGEZINSWONING ARCHITECTENBUREAU WERCK bvba ARCHITECT – DESKUNDIGE Billikstraat 7 bus 2 3511 Kuringen - Hasselt ondernemingsnr: 0867.211.573 Tel. : 011/87.41.03 nancy@werck.be Bouwheer : Minvest Sca Rue Leeman 19 1320 Tourinnes-la-Grosse Werfadres: Groenstraat 2 Naamsesteenweg 95-97 3000 Leuven Leuven Afd 13 Sectie F nr 311k2	Status : Bouwaanvraag	Schaal : 1/100
	Versie : 01	Formaat : A3
	Nieuwe toestand	Datum : 14/11/2022
	GEVELS	Tekening nr. : get. : arch. N. Werck
		Dossier nr. : 2022.06



Gevelmaterialen:

1. baksteen, rood
2. natuursteen, grijs
3. schrijnwerk, alu, zwart
4. trespas, zwart
5. dakpan, zwart
6. natuursteen ruw gekapt grijs
7. dakrand alu zwart
8. geveltegels mosa, gebroken wit 60*60
9. geveltegels mosa, gebroken wit 90*30/40/60
10. gevelpanelen, gebroken wit 240*120
11. gevelbekleding hardhout vertikaal
12. borstwering in glas

VERBOUWEN VAN EEN MEERGEZINSWONING

ARCHITECTENBUREAU WERCK bvba
ARCHITECT - DESKUNDIGE
Billikstraat 7 bus 2
3511 Kuringen - Hasselt
ondernemingsnr: 0867.211.573
Tel. : 011/87.41.03
nancy@werck.be

Bouwheer :
Minvest Sca
Rue Leeman 19
1320 Tourinnes-la-Grosse

Werfadres:
Groenstraat 2 Naamsesteenweg 95-97
3000 Leuven
Leuven Afd 13 Sectie F nr 311k2

Status :

Bouwaanvraag

Versie : **01**

Nieuwe toestand

GEVELS

Schaal : **1/100**

Formaat : **A3**


Datum : **14/11/2022**

Tekening nr. :

get. : arch. N. Werck

Dossier nr. :


2022.06

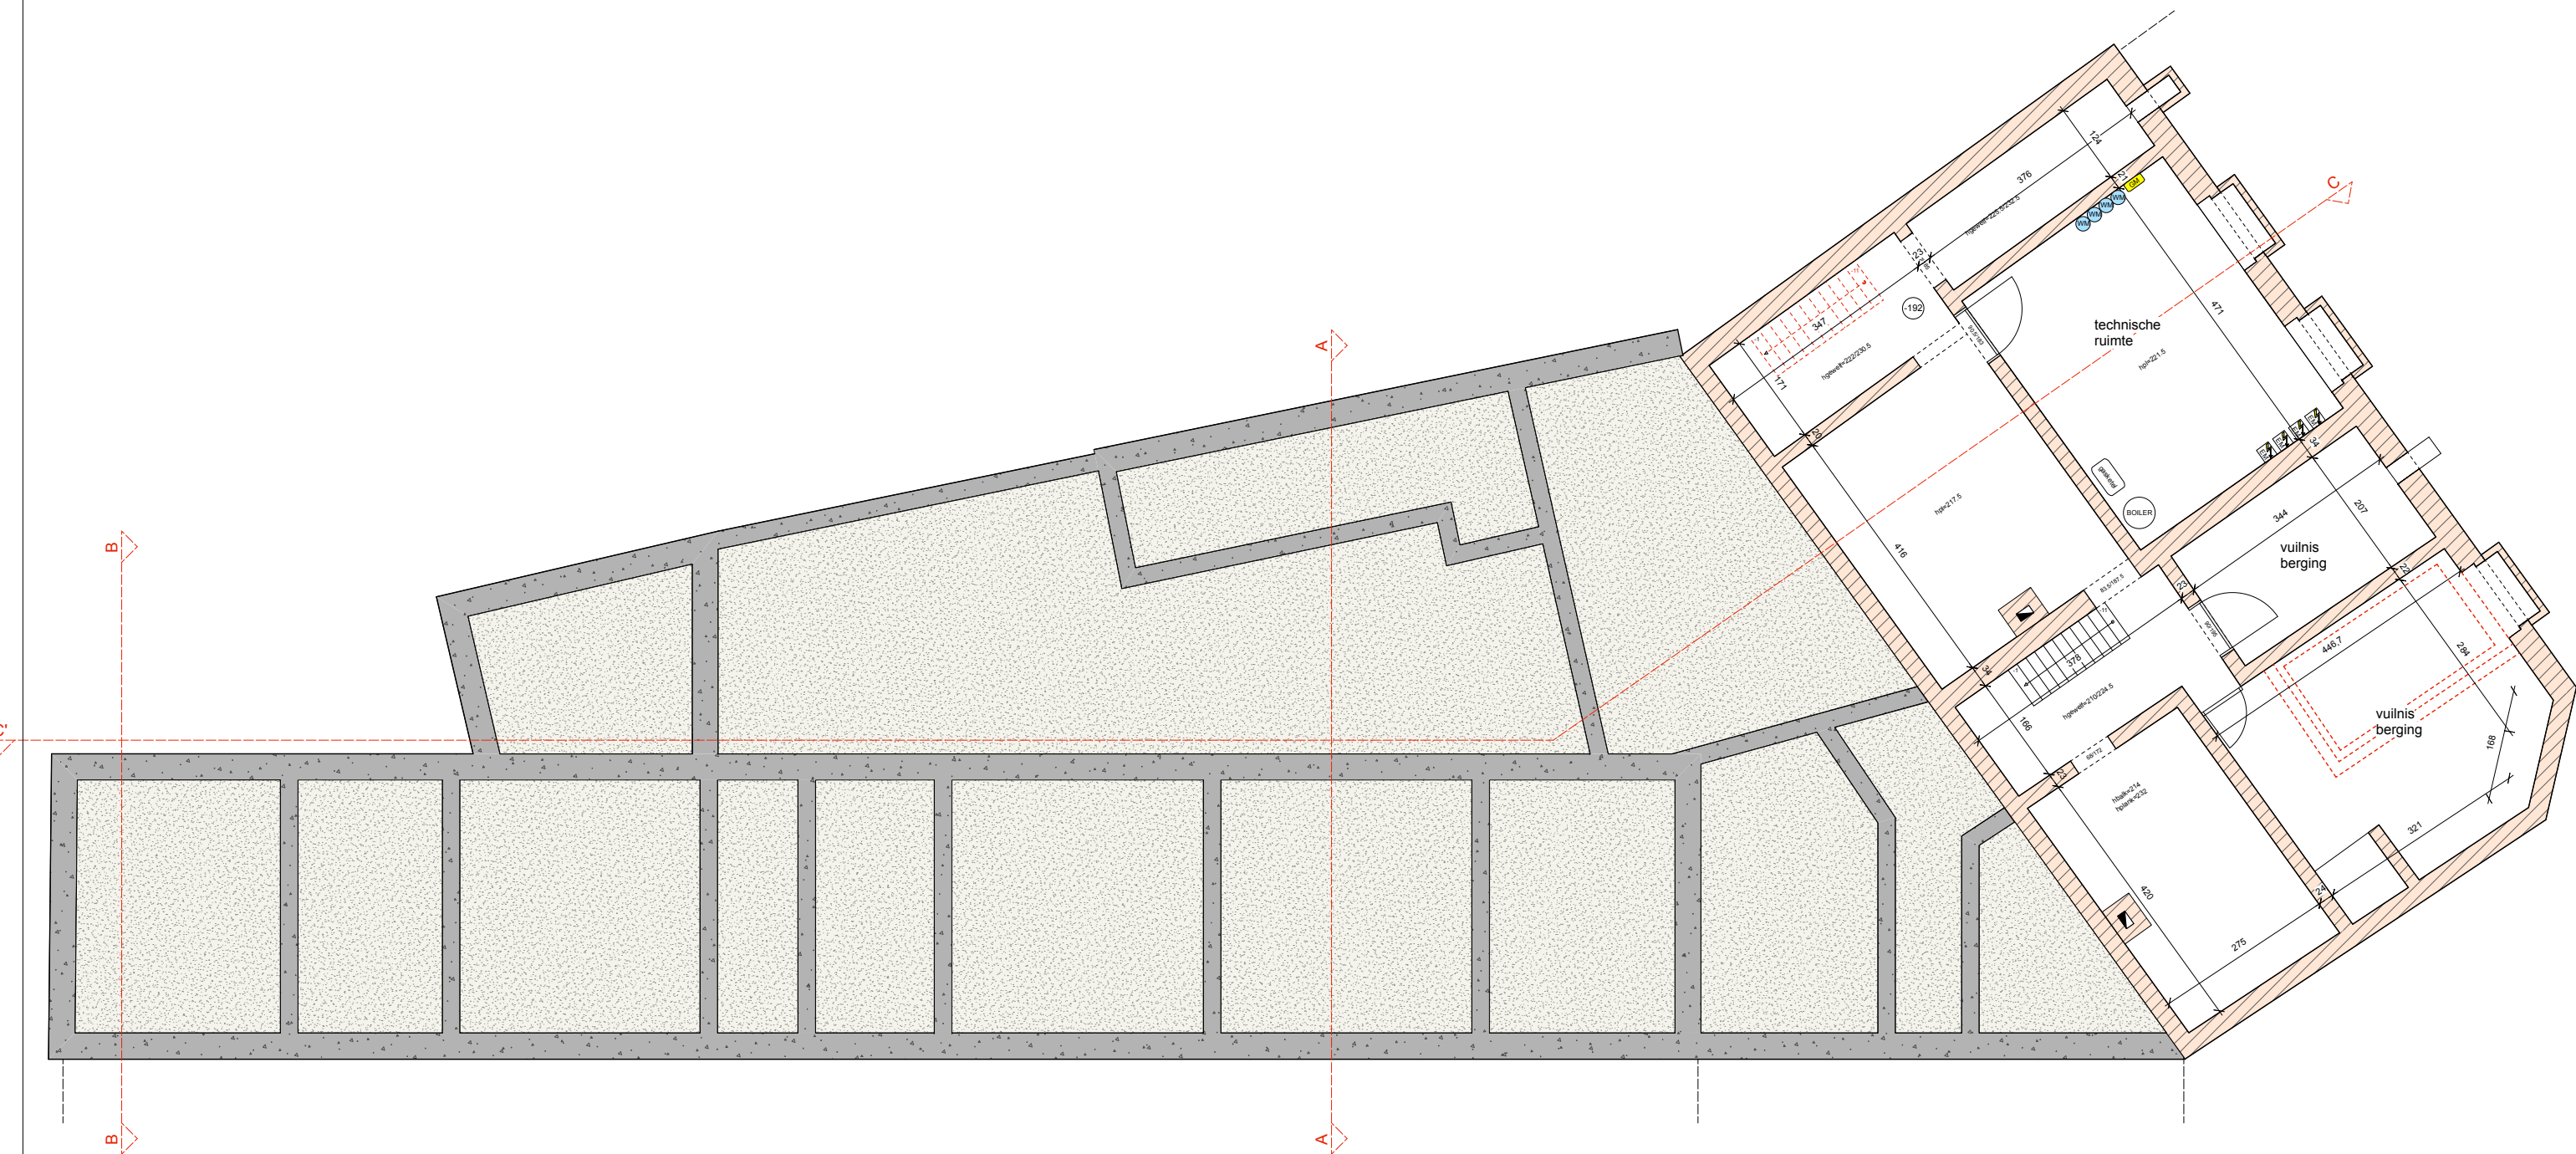


VERBOUWEN VAN EEN MEERGEZINSWONING		Status : Bouwaanvraag	Schaal : 1/100
		Versie : 01	Formaat : A3
  ARCHITECTENBUREAU WERCK bvba ARCHITECT – DESKUNDIGE Billikstraat 7 bus 2 3511 Kuringen - Hasselt ondernemingsnr. 0867.211.573 Tel. : 011/87.41.03 nancy@werck.be		Nieuwe toestand	Datum : 14/11/2022
		KELDER	Tekening nr. : get. : arch. N. Werck
		Dossier nr. : 2022.06	

Bouwheer :
Minvest Sca
Rue Leeman 19
1320 Tourinnes-la-Grosse


Werfadres:
Groenstraat 2 Naamsesteenweg 95-97
3000 Leuven
Leuven Afd 13 Sectie F nr 311k2

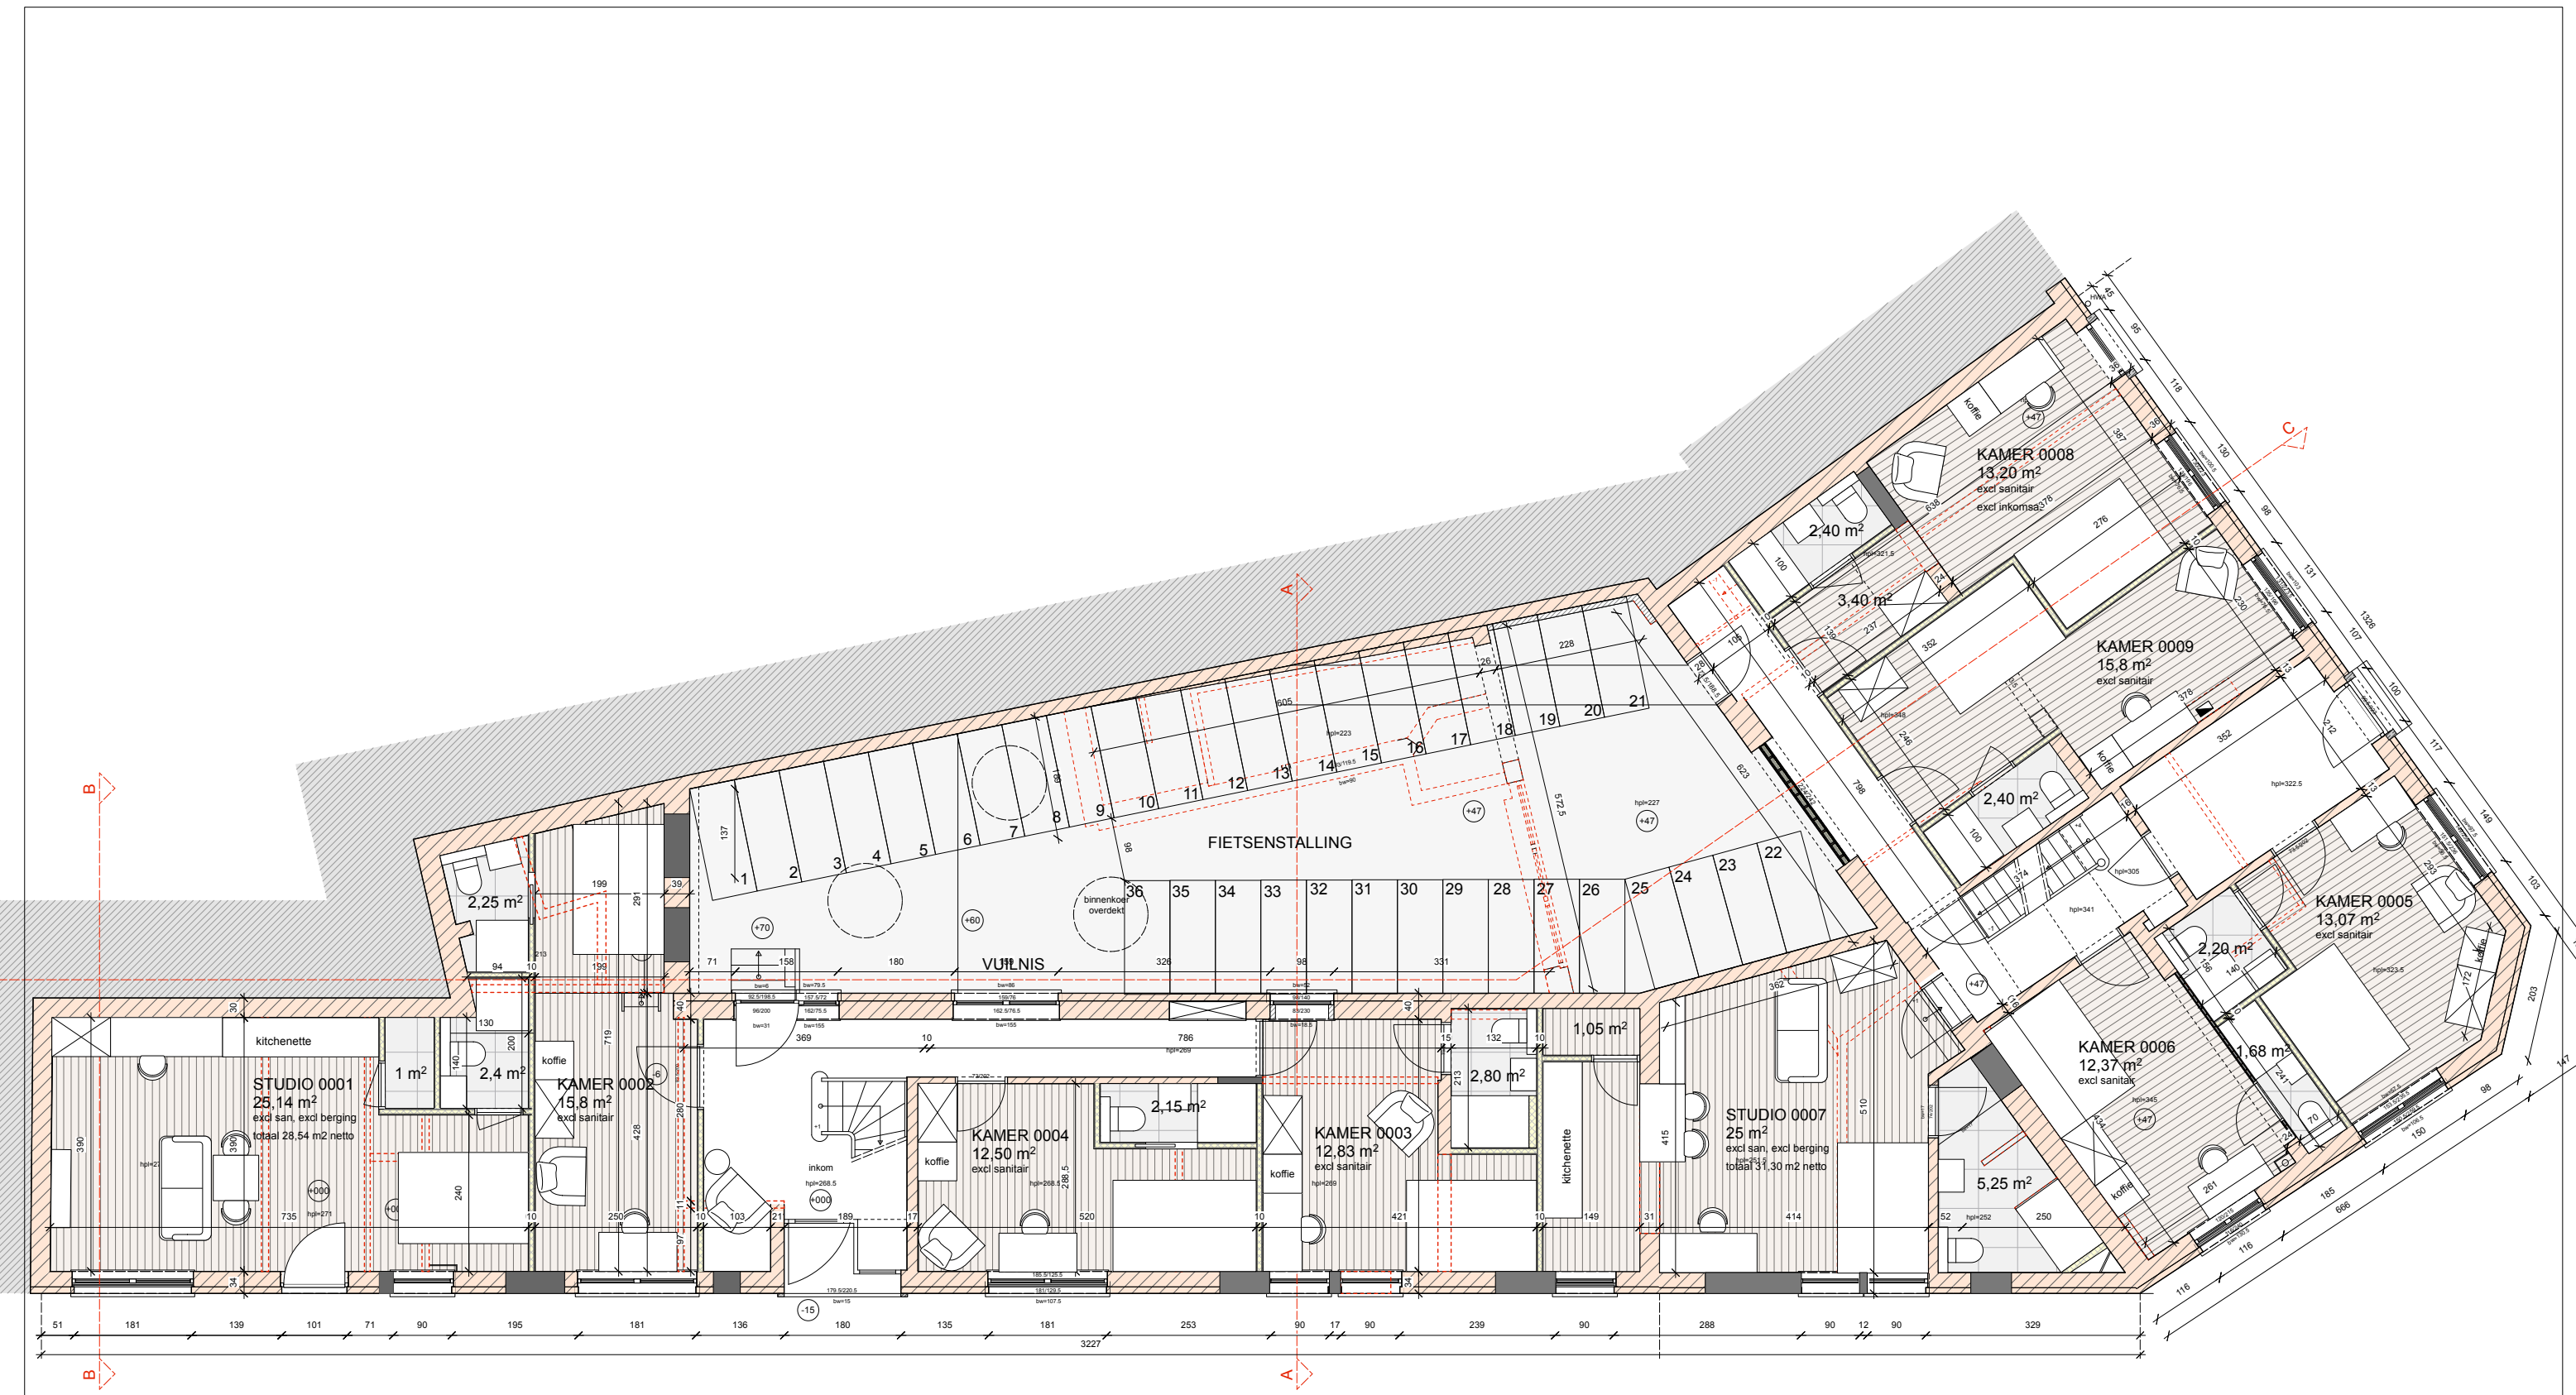

VERBOUWEN VAN EEN MEERGEZINSWONING		Status : Bouwaanvraag	Schaal : 1/100
 ARCHITECTENBUREAU WERCK bvba ARCHITECT – DESKUNDIGE Billikstraat 7 bus 2 3511 Kuringen - Hasselt ondernemingsnr. 0857.211.573 Tel. : 011/87.41.03 nancy@werck.be	Bouwheer : Minvest Sca Rue Leeman 19 1320 Tourinnes-la-Grosse Werfadres: Groenstraat 2 Naamsesteenweg 95-97 3000 Leuven Leuven Afd 13 Sectie F nr 311k2	Versie : 01	Formaat : A3
		Nieuwe toestand	Datum : 14/11/2022
		Gelijkvloers	Tekening nr. : get. : arch. N. Werck
		Dossier nr. : 2022.06	

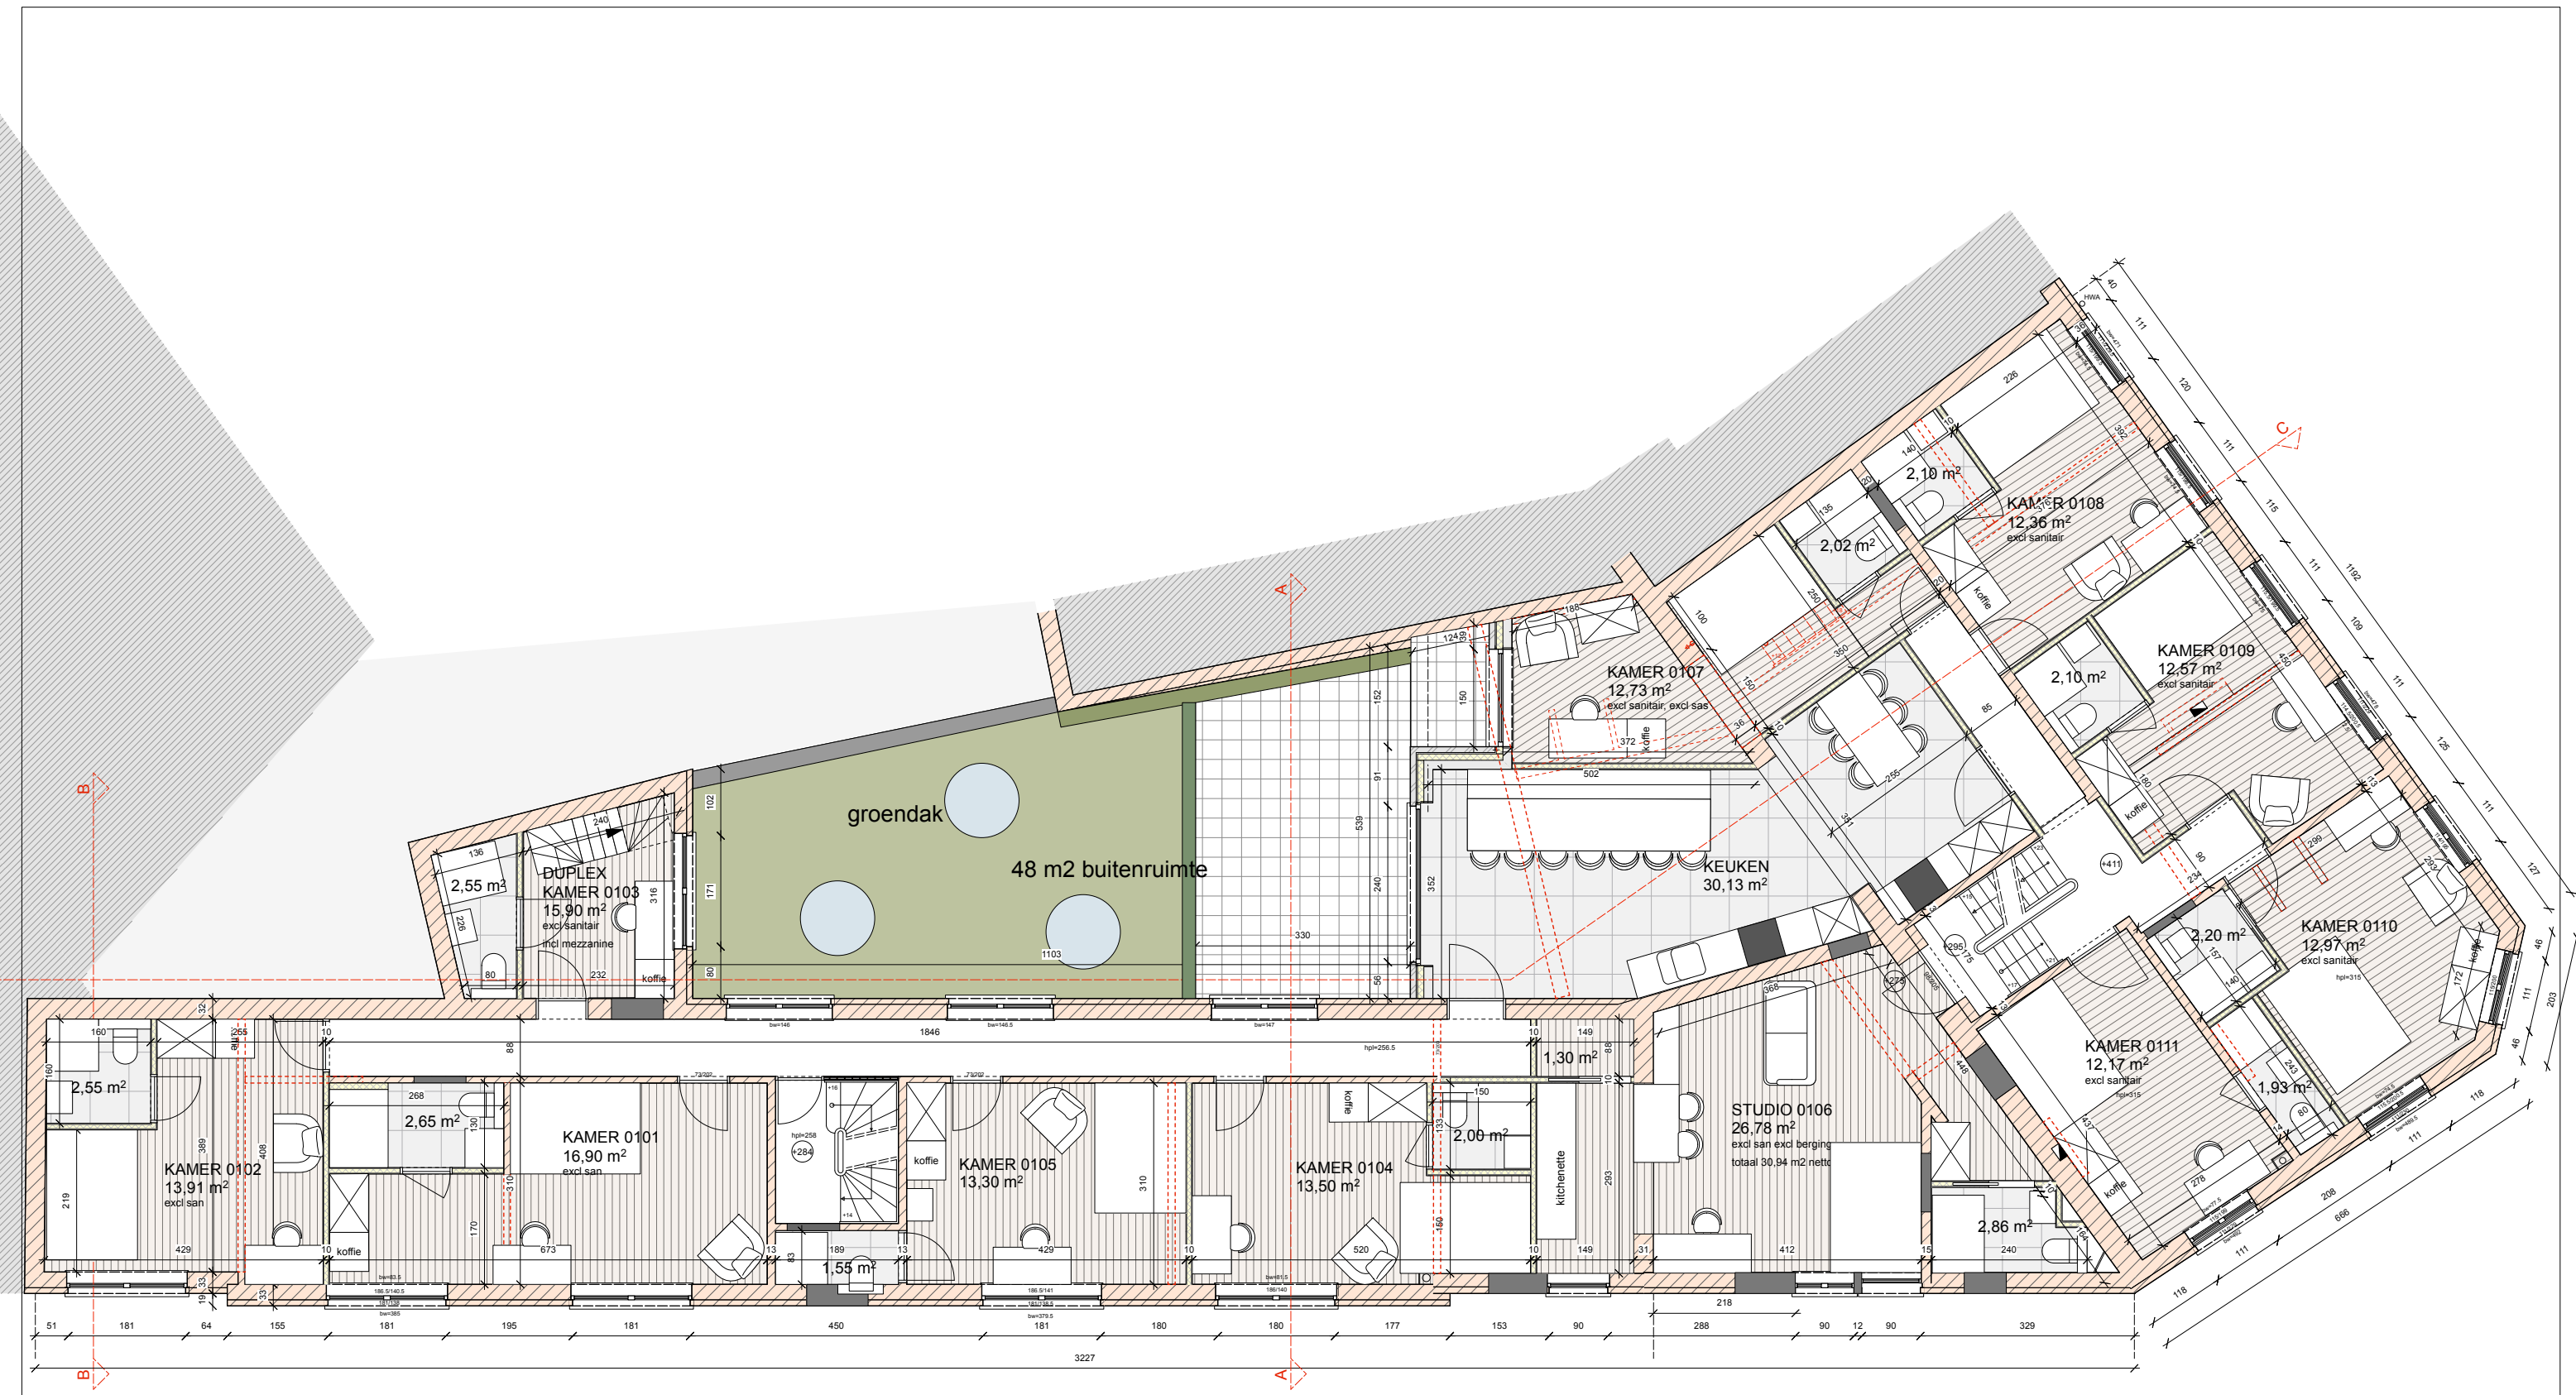


VERBOUWEN VAN EEN MEERGEZINSWONING ARCHITECTENBUREAU WERCK bvba ARCHITECT – DESKUNDIGE Billikstraat 7 bus 2 3511 Kuringen - Hasselt ondernemingsnr. 0867.211.573 Tel. : 011/87.41.03 nancy@werck.be Bouwheer : Minvest Sca Rue Leeman 19 1320 Tourinnes-la-Grosse Werfadres: Groenstraat 2 Naamsesteenweg 95-97 3000 Leuven Leuven Afd 13 Sectie F nr 311k2	Status : Bouwaanvraag Versie : 01 Nieuwe toestand Verdieping +01	Schaal : 1/100
		Formaat : A3
		Datum : 14/11/2022
		Tekening nr. : get. : arch. N. Werck
		Dossier nr. : 2022.06

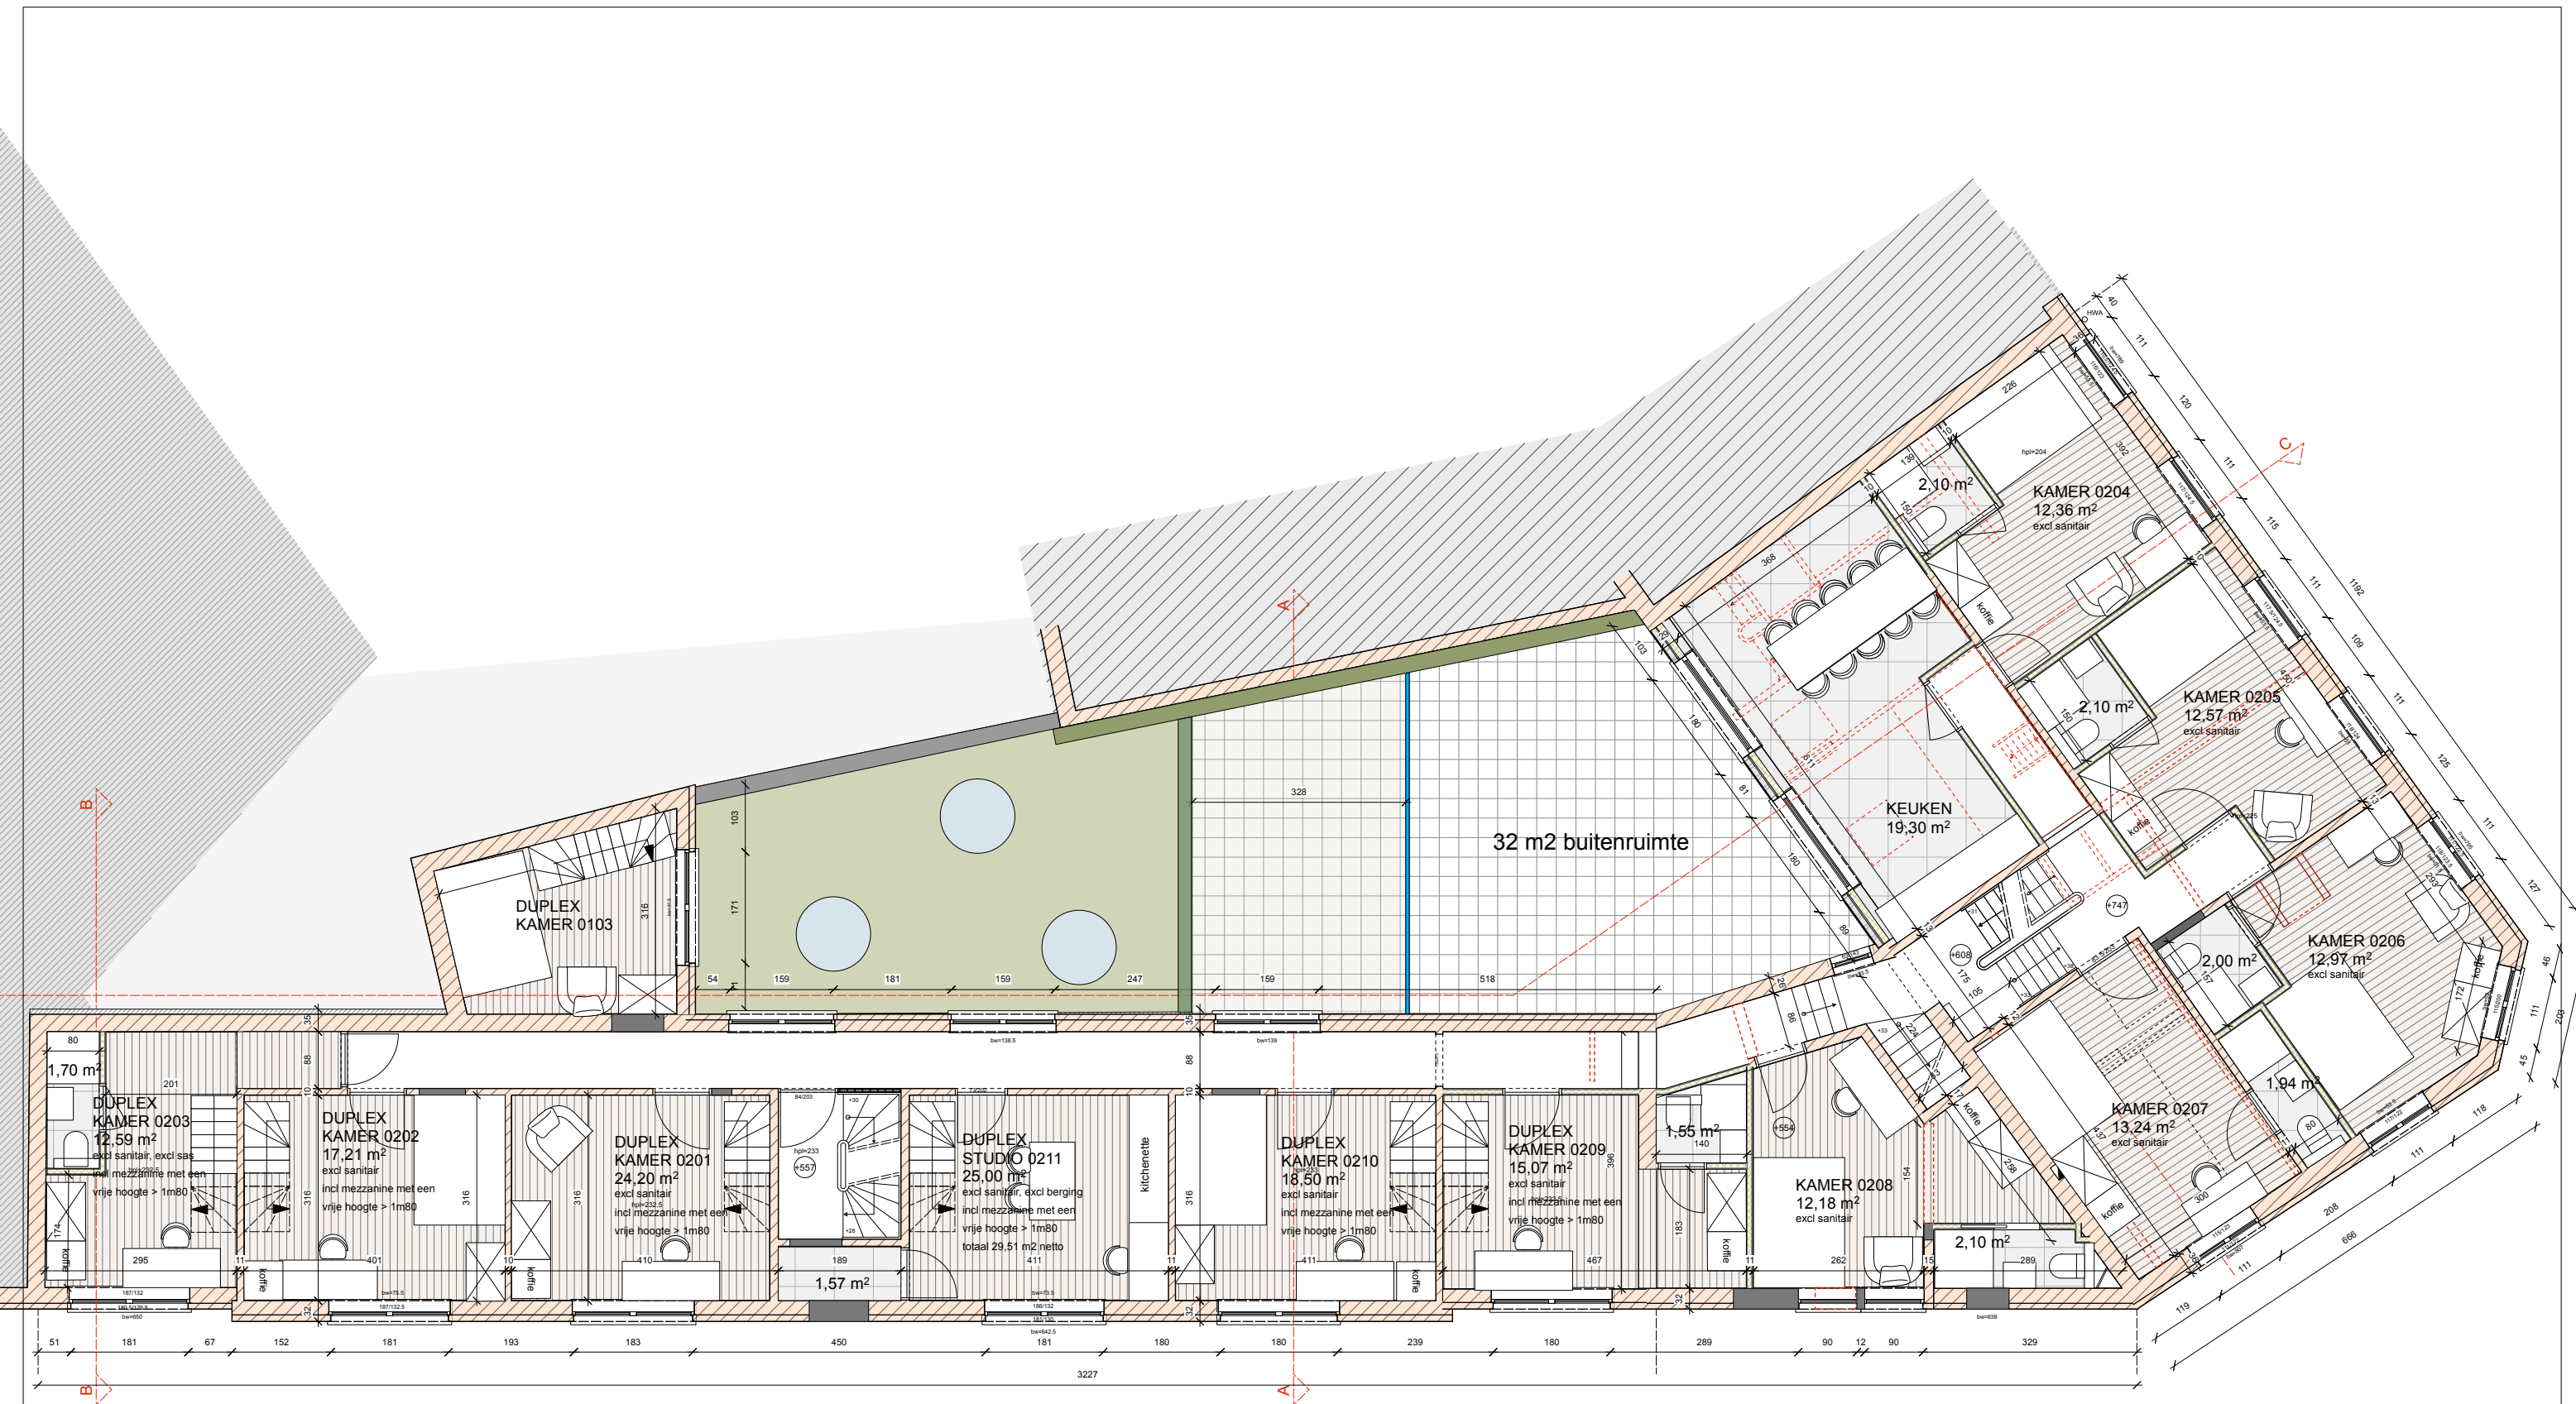


VERBOUWEN VAN EEN MEERGEZINSWONING  ARCHITECTENBUREAU WERCK bvba ARCHITECT – DESKUNDIGE Billikstraat 7 bus 2 3511 Kuringen - Hasselt ondernemingsnr. 0867.211.573 Tel. : 011/87.41.03 nancy@werck.be	Status : Bouwaanvraag	Schaal : 1/100
	Versie : 01	Formaat : A3
	Nieuwe toestand	Datum : 14/11/2022
	Verdieping +02	Tekening nr. : get. : arch. N. Werck
		Dossier nr. : 2022.06

Bouwheer :
Minvest Sca
Rue Leeman 19
1320 Tourinnes-la-Grosse

Werkadres:
Groenstraat 2 Naamsesteenweg 95-97
3000 Leuven
Leuven Afd 13 Sectie F nr 311k2

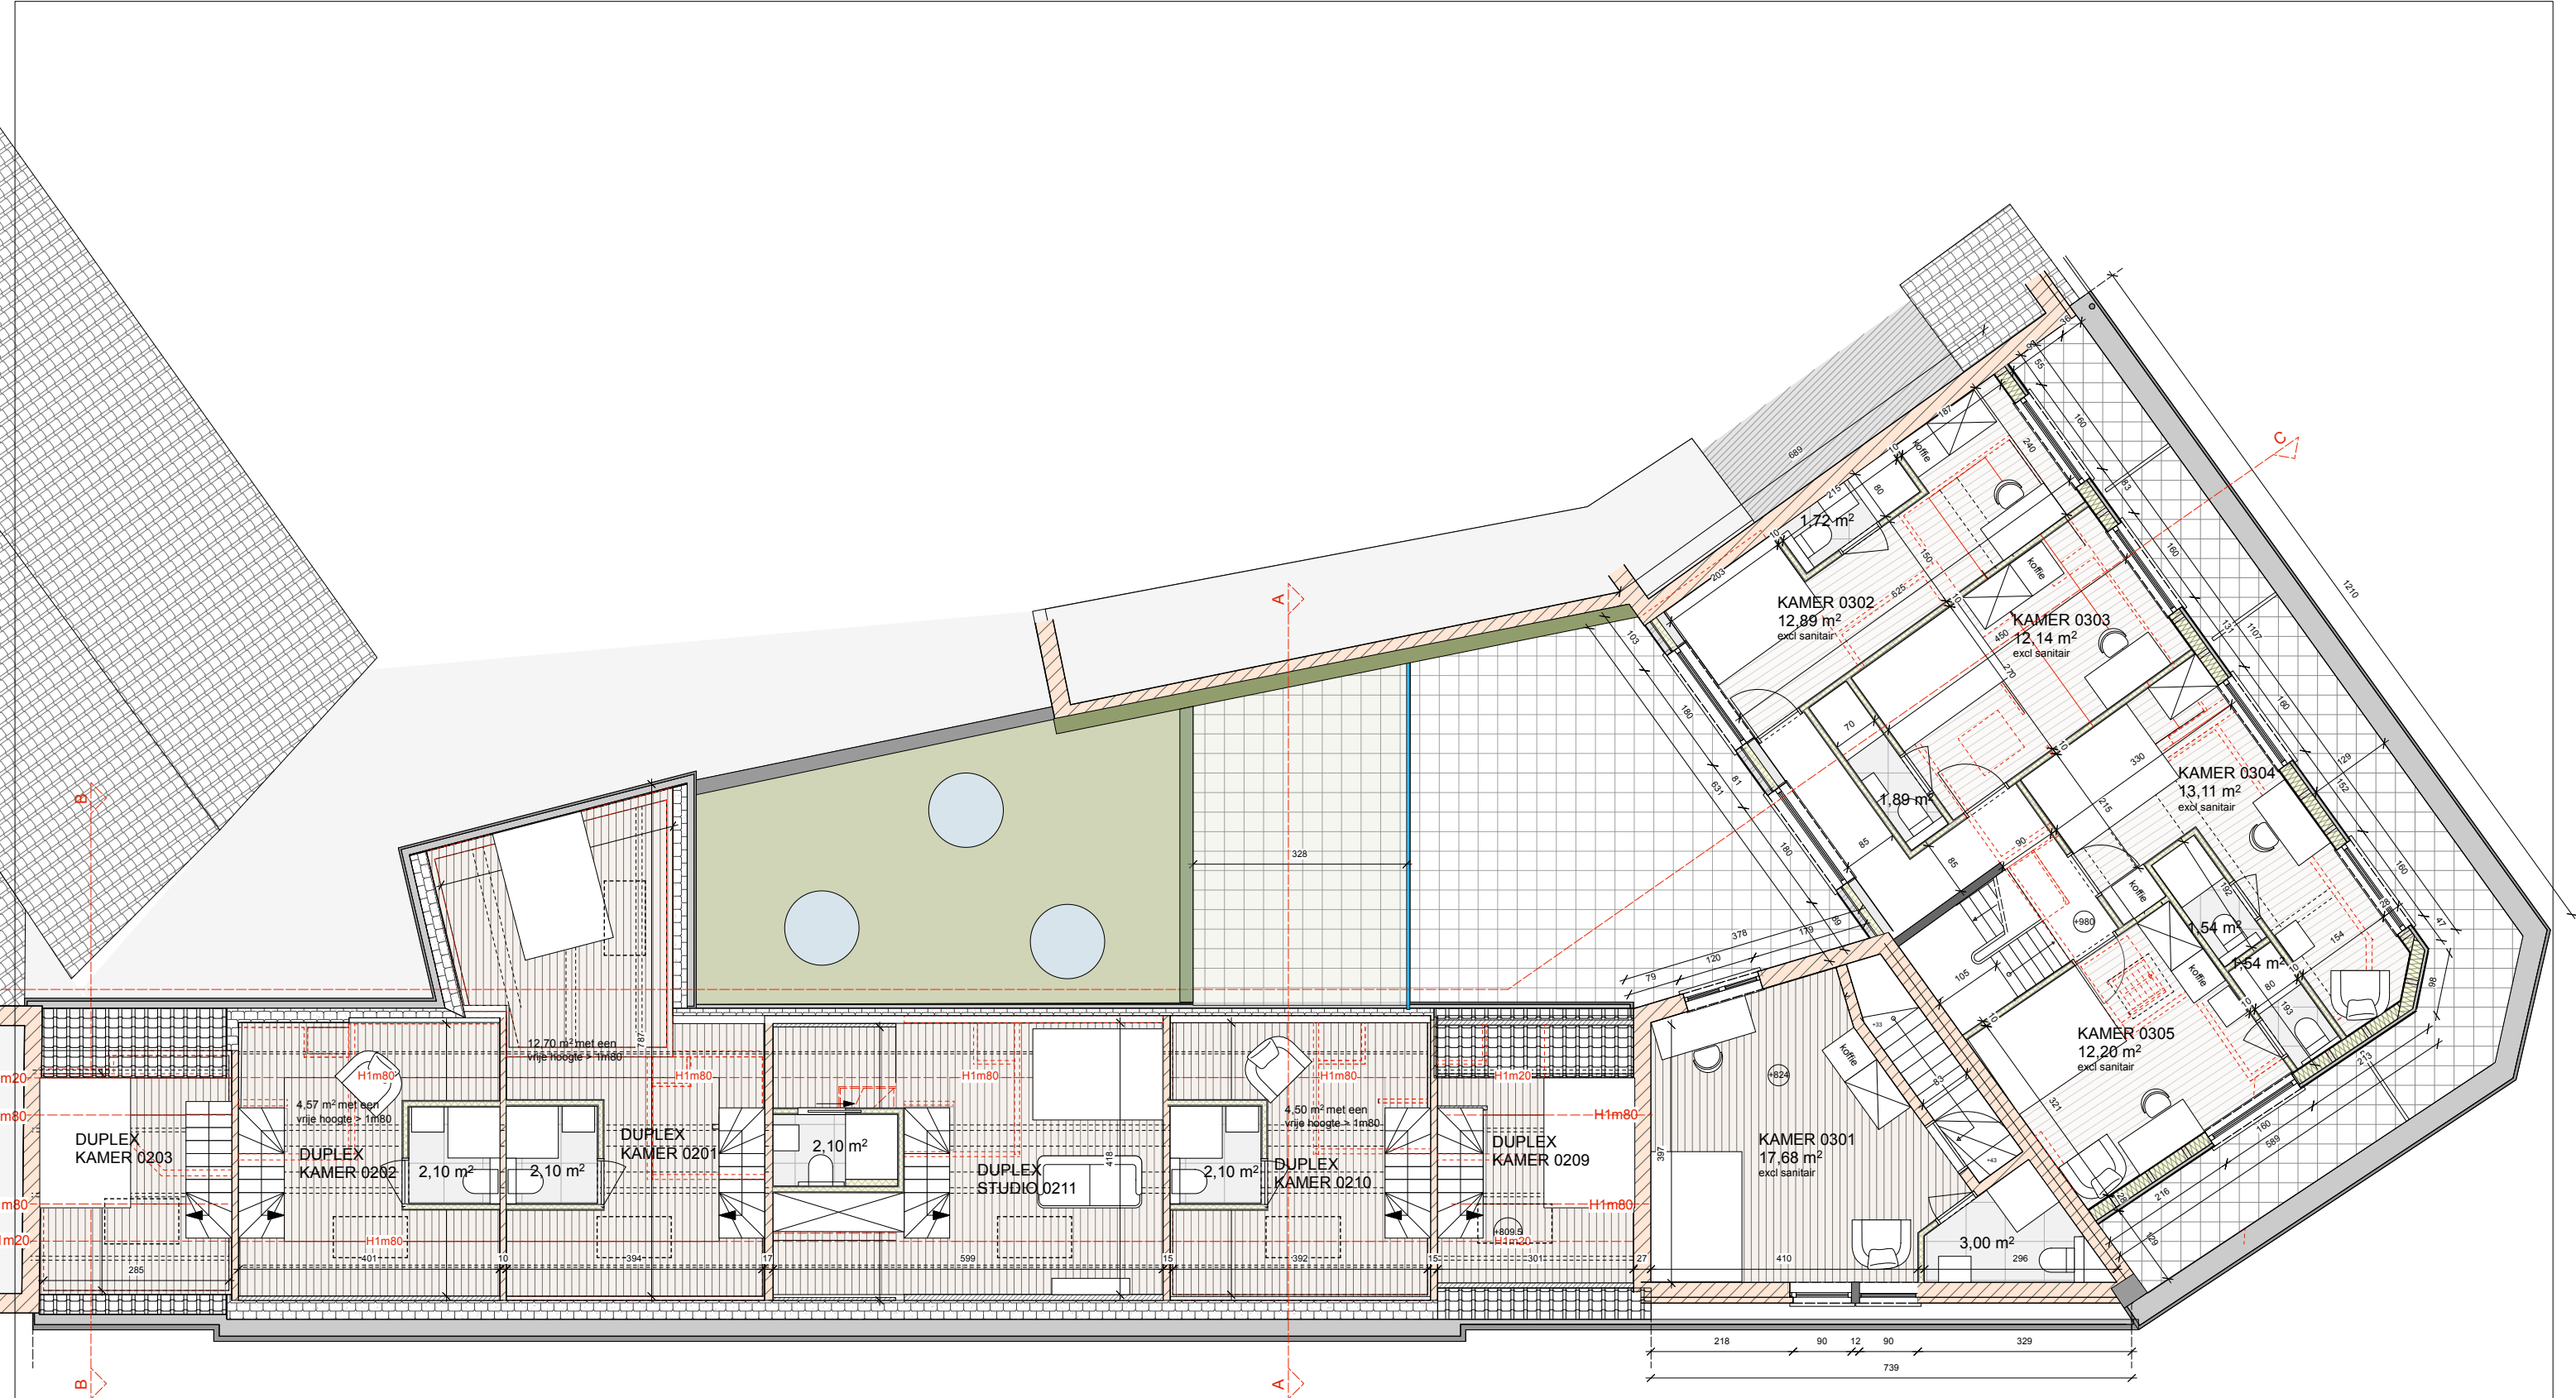


VERBOUWEN VAN EEN MEERGEZINSWONING		Status : Bouwaanvraag	Schaal : 1/100
 ARCHITECTENBUREAU WERCK bvba ARCHITECT – DESKUNDIGE Billikstraat 7 bus 2 3511 Kuringen - Hasselt ondernemingsnr. 0867 211.573 Tel. : 011/87 41.03 nancy@werck.be	Bouwheer : Minvest Sca Rue Leeman 19 1320 Tourinnes-la-Grosse Werfadres: Groenstraat 2 Naamsesteenweg 95-97 3000 Leuven Leuven Afd 13 Sectie F nr 311k2	Versie : 01	Formaat : A3
		Nieuwe toestand	Datum : 14/11/2022
		Verdieping +03	Tekening nr. : get. : arch. N. Werck
			Dossier nr. : 2022.06

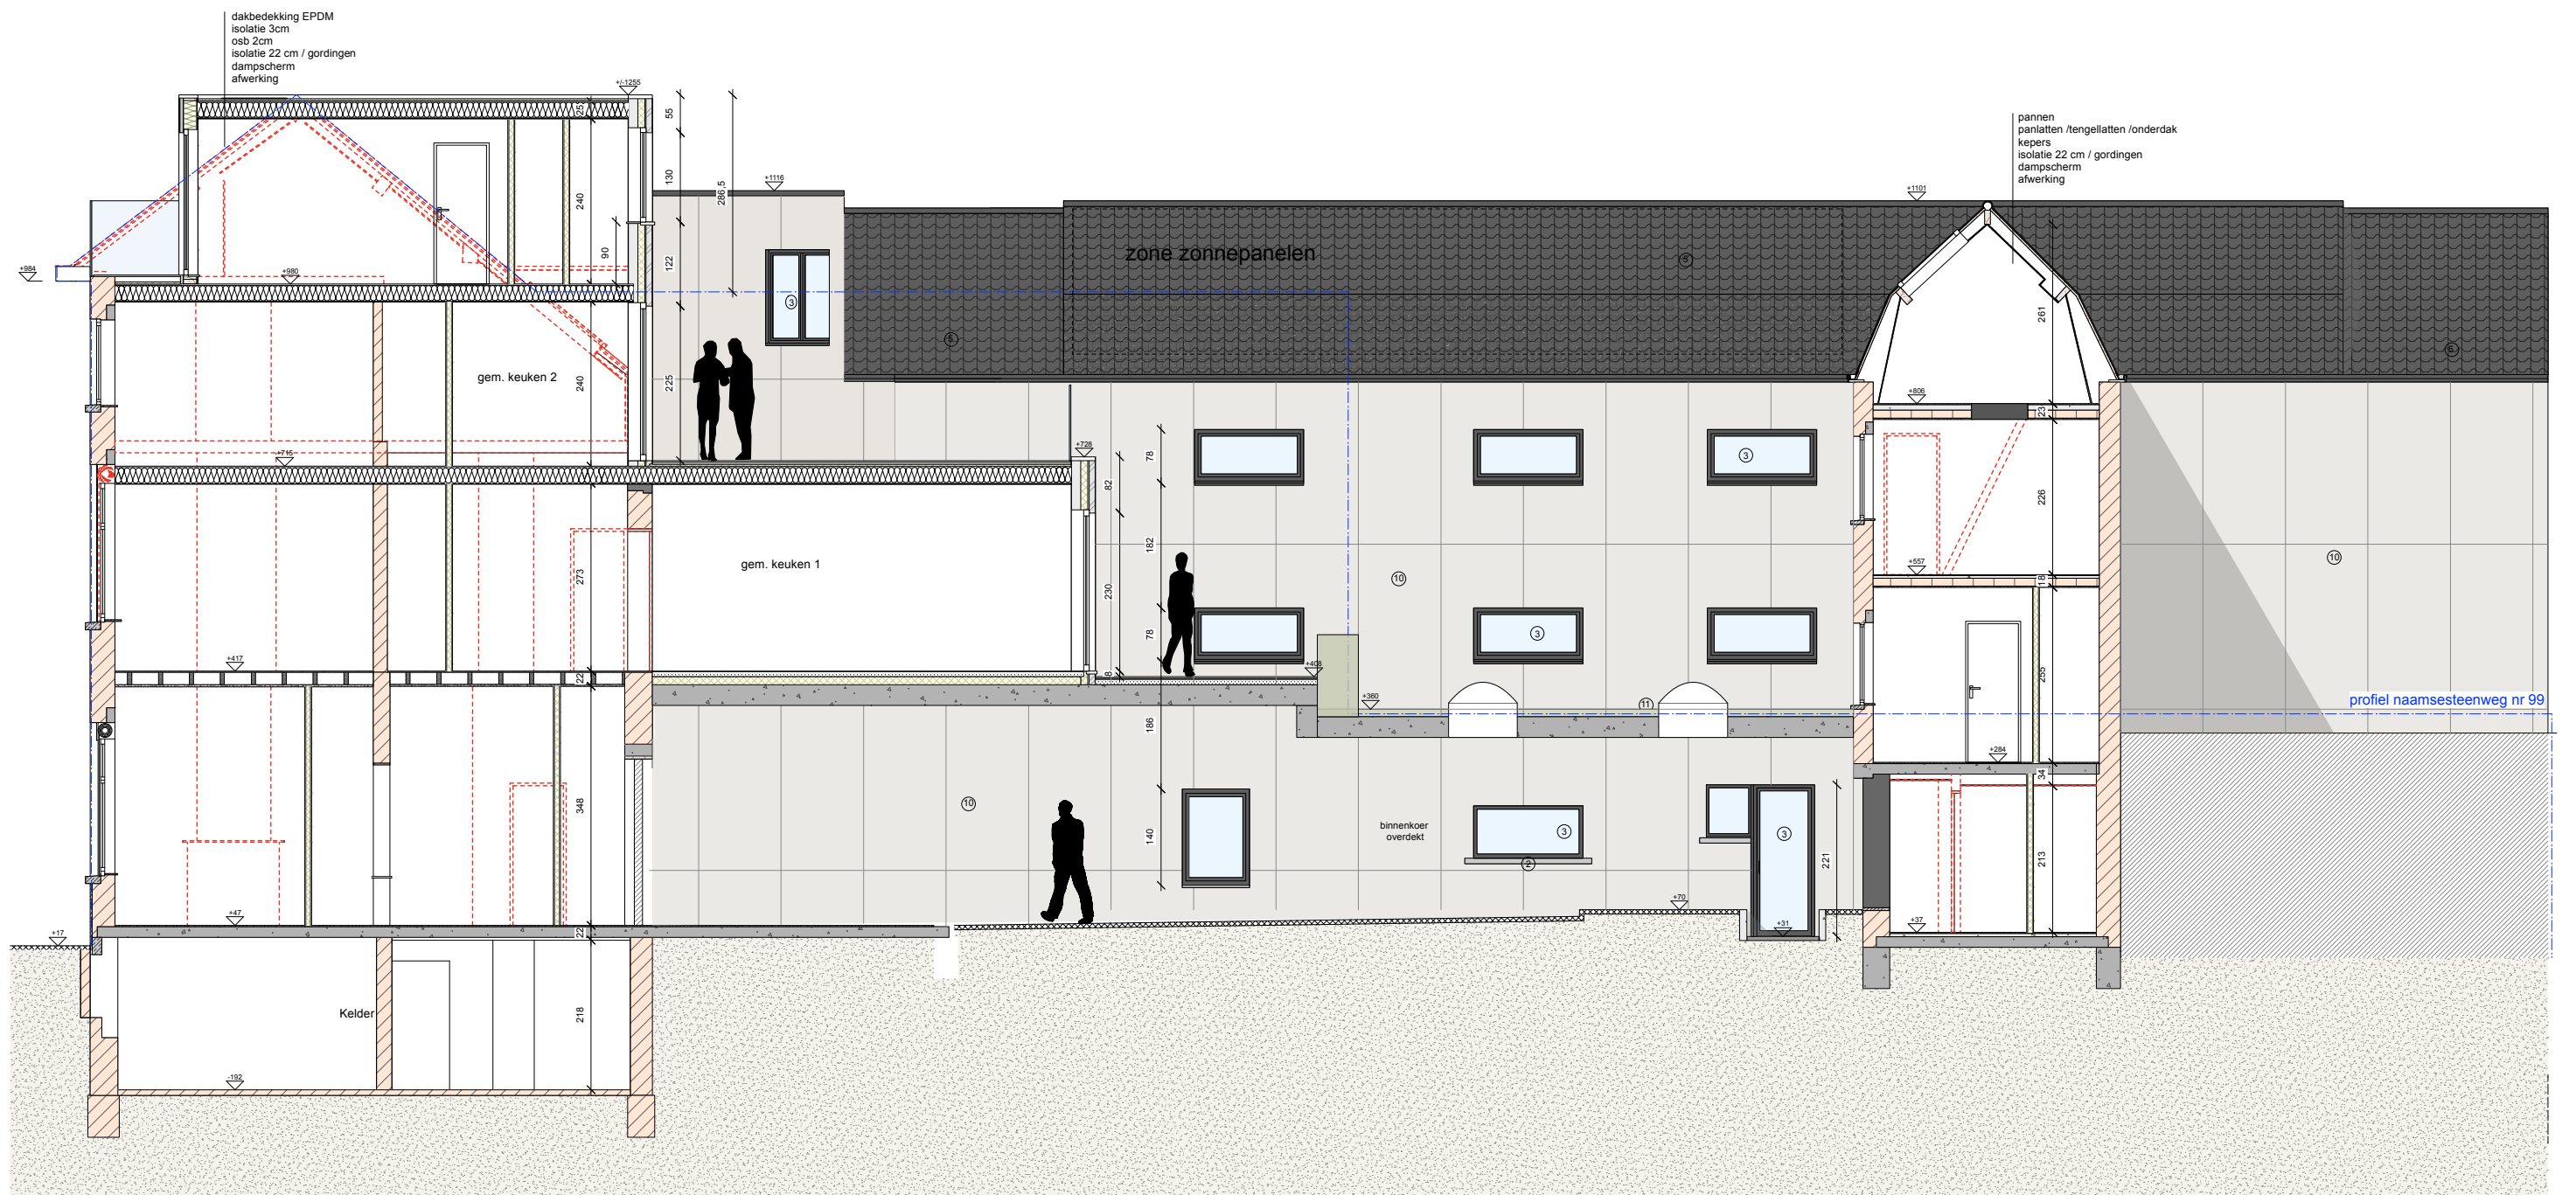

- Gevelmaterialen:
1. baksteen, rood
 2. natuursteen, grijs
 3. schrijnwerk, alu, zwart
 4. trespa, zwart
 5. dakpan, zwart
 6. natuursteen ruw gekapt grijs
 7. dakrand alu zwart
 8. geveltegels mosa, gebroken wit 60*60
 9. geveltegels mosa, gebroken wit 90*30/40/60
 10. gevelpanelen, gebroken wit 240*120
 11. gevelbekleding hardhout vertikaal
 12. borstwering in glas

VERBOUWEN VAN EEN MEERGEZINSWONING		Status : Bouwaanvraag	Schaal : 1/100 Formaat : A3 Datum : 14/11/2022 Tekening nr. : get. : arch. N. Werck
 ARCHITECTENBUREAU WERCK bvba ARCHITECT – DESKUNDIGE Billikstraat 7 bus 2 3511 Kuringen - Hasselt ondernemingsnr. 0807.211.573 Tel. : 011/87.41.03 nancy@werck.be	Bouwheer : Minvest Sca Rue Leeman 19 1320 Tourinnes-la-Grosse	Versie : 01 Nieuwe toestand Achtergevel Groenstraat volgens Snede C	Dossier nr. : 2022.06
	Werfadres: Groenstraat 2 Naamsesteenweg 95-97 3000 Leuven Leuven Afd 13 Sectie F nr 311k2		

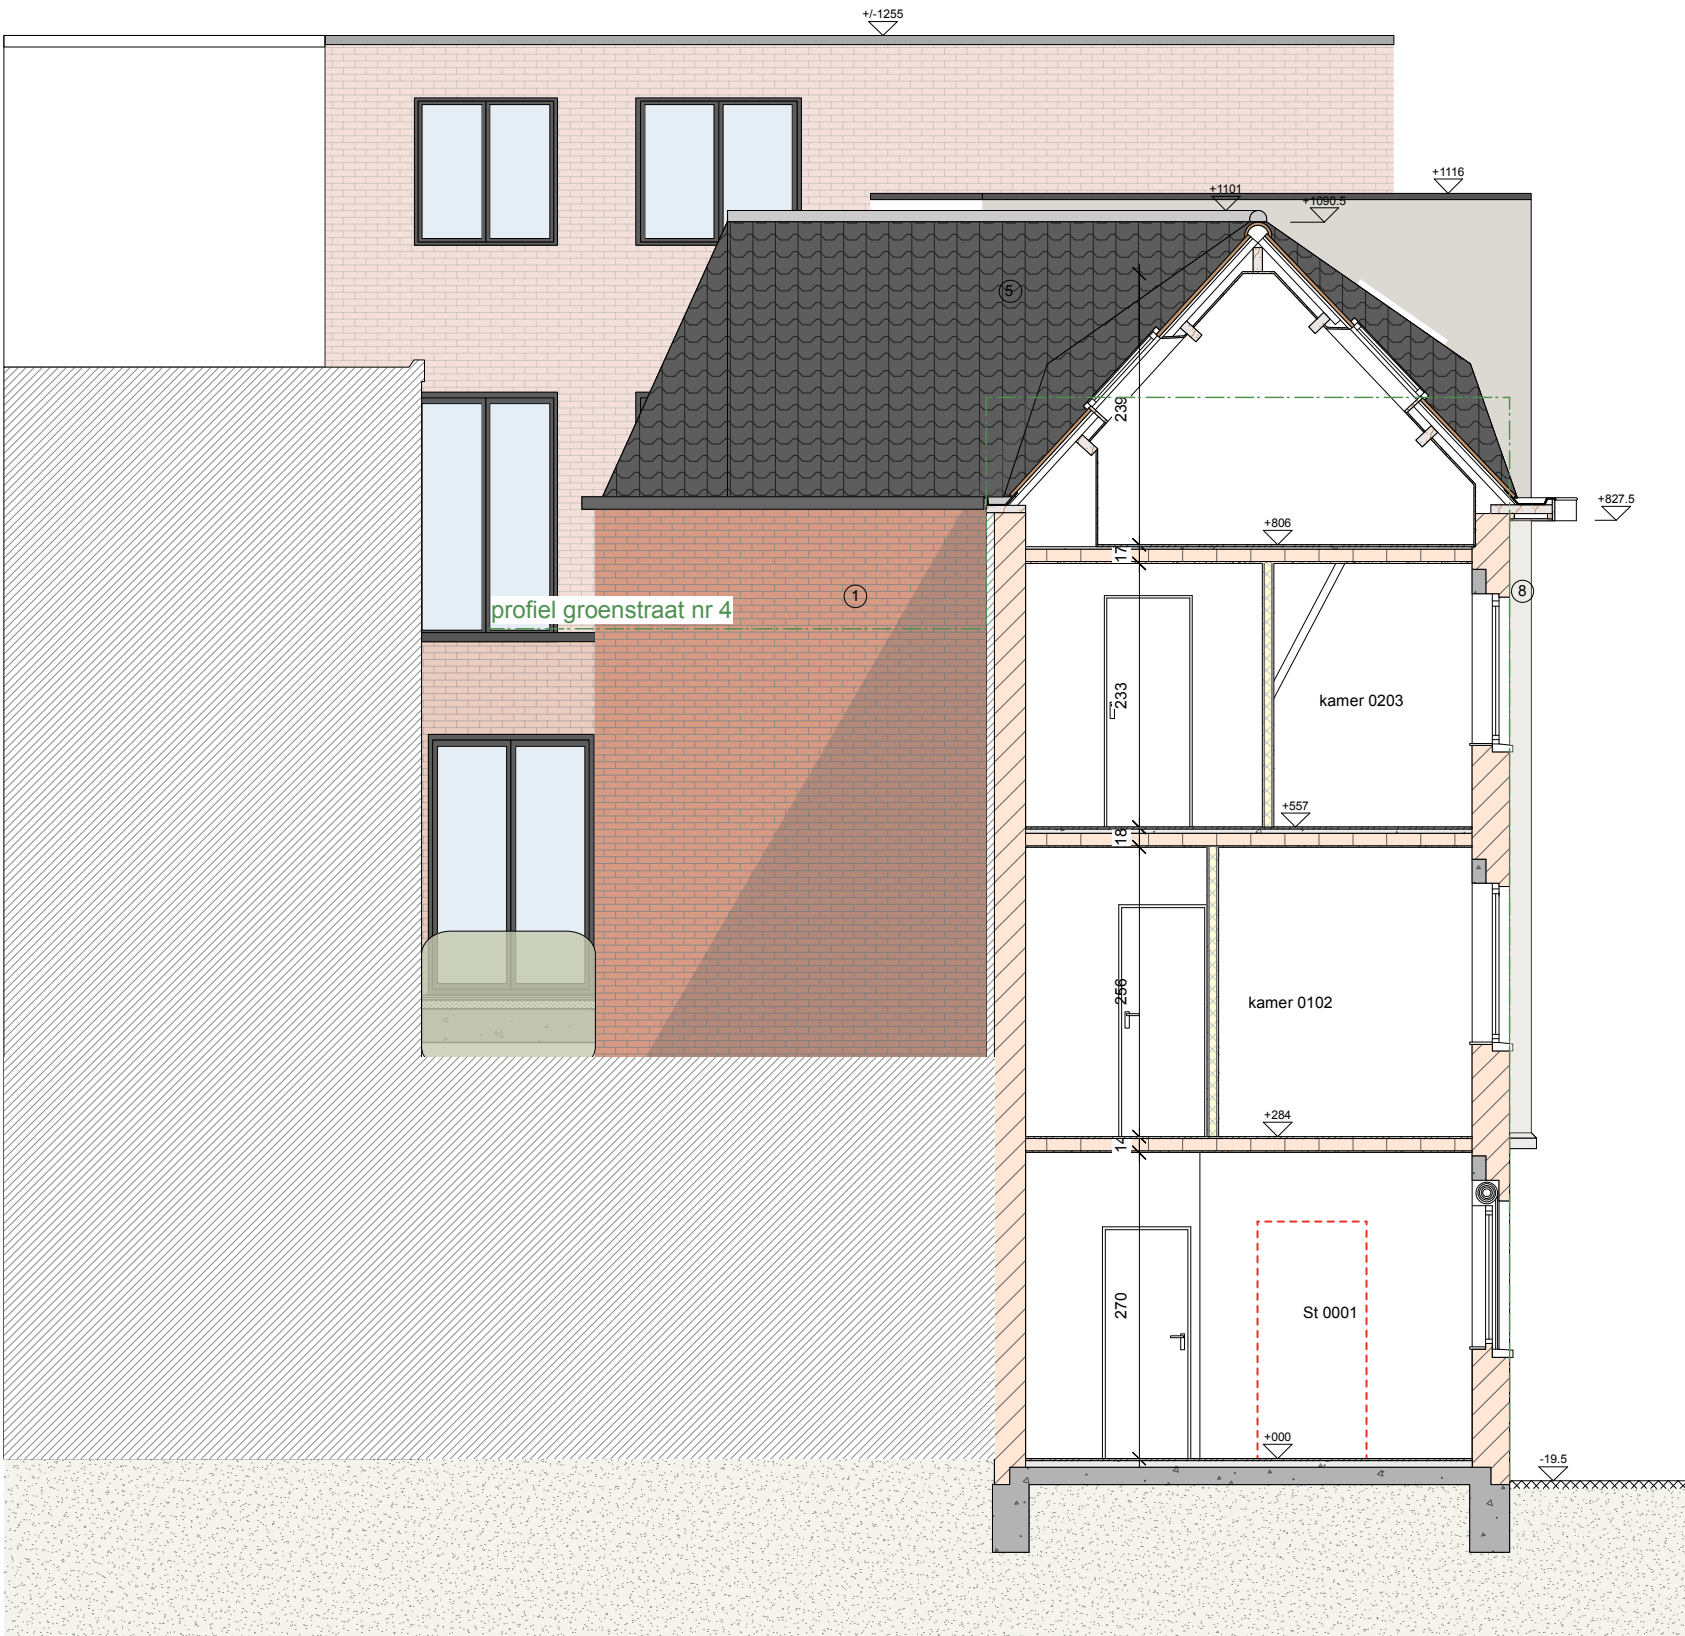

Gevelmaterialen:

1. baksteen, rood
2. natuursteen, grijs
3. schrijnwerk, alu, zwart
4. trespa, zwart
5. dakpan, zwart
6. natuursteen ruw gekapt grijs
7. dakrand alu zwart
8. geveltegels mosa, gebroken wit 60*60
9. geveltegels mosa, gebroken wit 90*30/40/60
10. gevelpanelen, gebroken wit 240*120
11. gevelbekleding hardhout vertikaal
12. borstwering in glas

VERBOUWEN VAN EEN MEERGEZINSWONING		Status : Bouwaanvraag	Schaal : 1/100
 ARCHITECTENBUREAU WERCK bvba ARCHITECT – DESKUNDIGE Billikstraat 7 bus 2 3511 Kuringen - Hasselt ondernemingsnr. 0867.211.573 Tel. : 011/87.41.03 nancy@werck.be Bouwheer : Minvest Sca Rue Leeman 19 1320 Tourinnes-la-Grosse Werfadres: Groenstraat 2 Naamsesteenweg 95-97 3000 Leuven Leuven Afd 13 Sectie F nr 311k2		Versie : 01	Formaat : A3
		Nieuwe toestand	Datum : 14/11/2022
		Snede B	Tekening nr. : get. : arch. N. Werck
		Dossier nr. : 2022.06	