


VERKAVELINGSAANVRAAG
- Voorgestelde toestand -

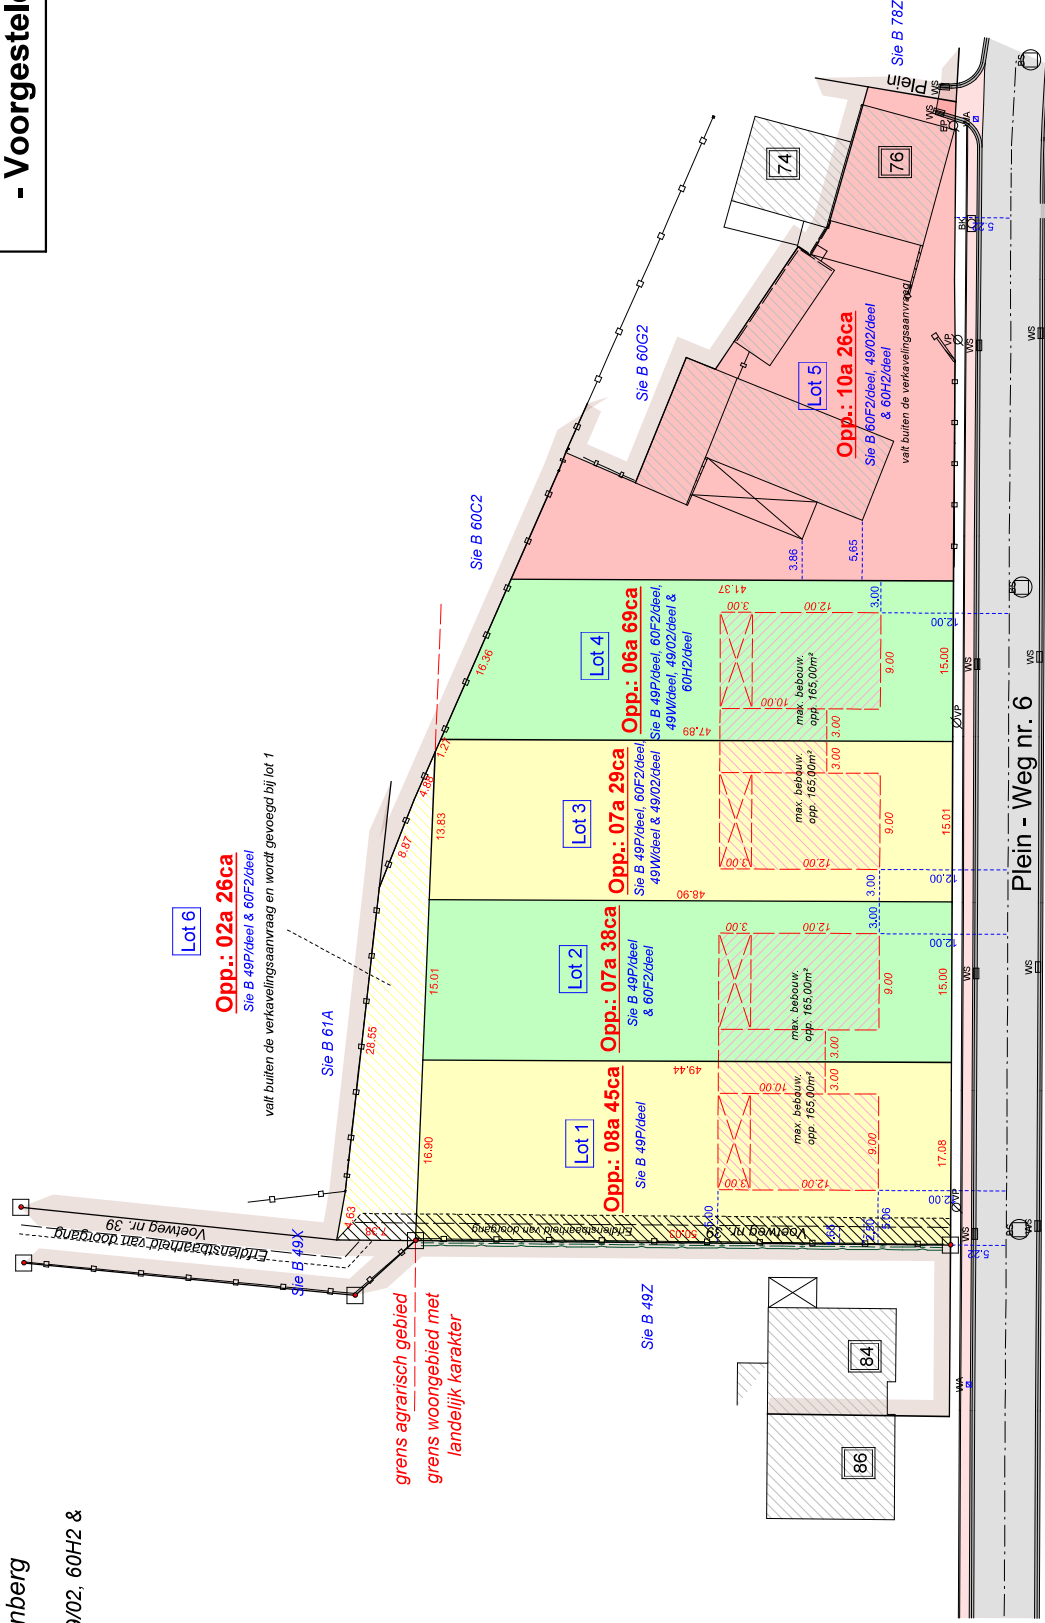

LEGENDE

WS	watersluis
BS	bezoekschouw
EP	electriciteitspaal
VP	verlichtingspaal
TV	tv- en internet aansluiting
EL	electriciteitsvoorziening
WA	afsluikraan water
GA	afsluikraan gas
BP	bestaande eigendomspaal
NP	nieuwe eigendomspaal
AP	afsluikingspaal
IP	inspectieput
BK	brandkraan water
-0,43	hoogte TAW
-0,43	hoogte kroonlijst
-0,43	hoogte dorpel
-0,43	hoogte referentie-nagel