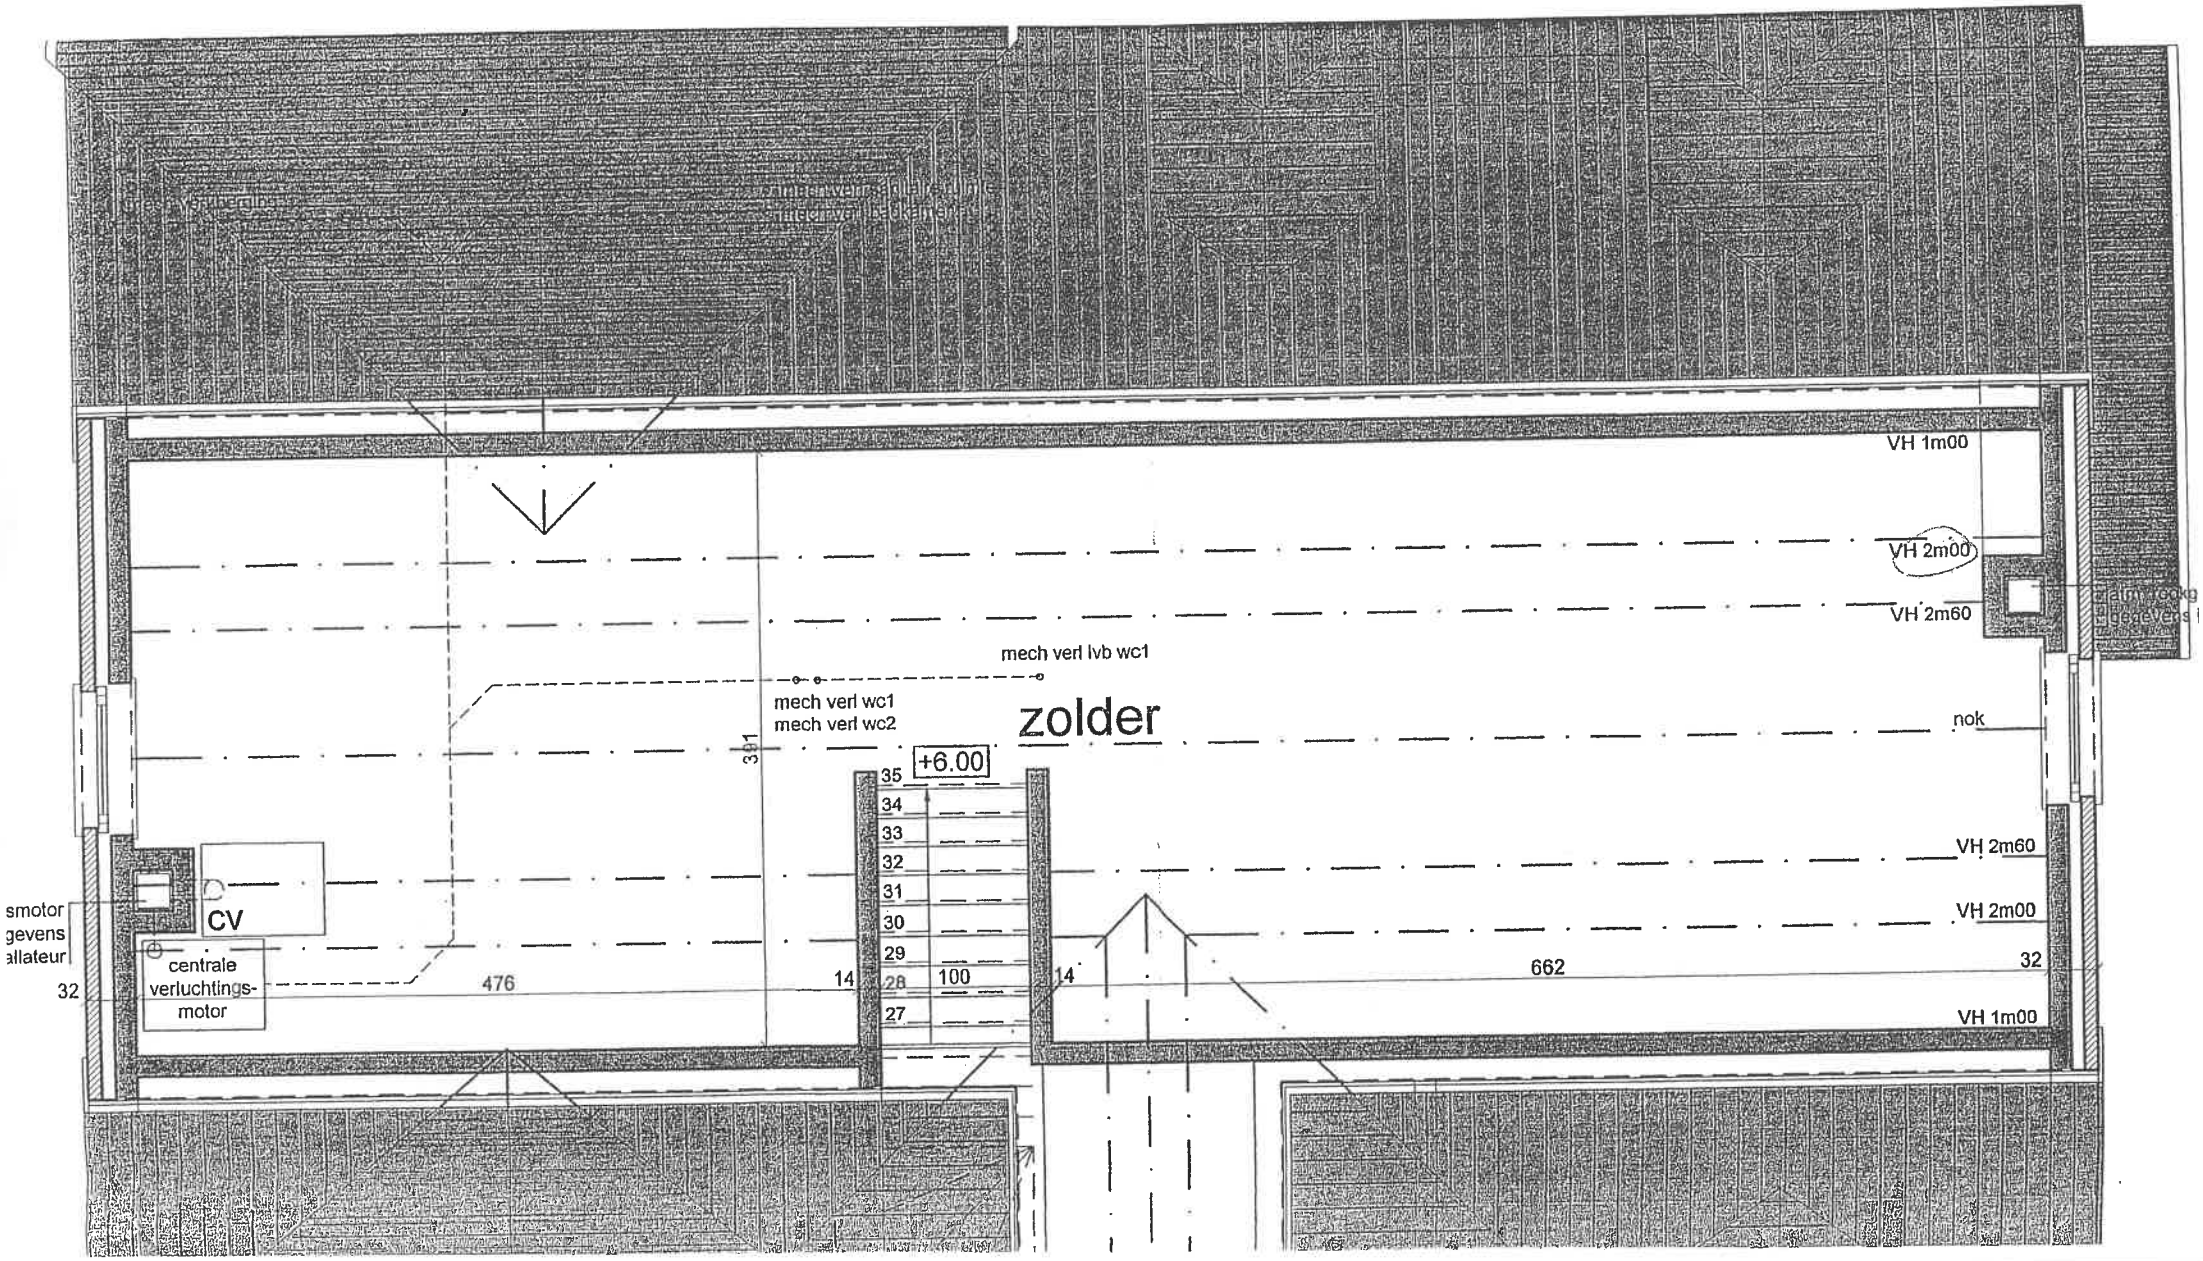
VH 1m00
VH 2m00
VH 2m60
mech verl lvb wc1
mech verl wc1
mech verl wc2
zolder
nok
391
+6.00
35
34
33
32
31
30
29
28
27
VH 2m60
VH 2m00
VH 1m00
CV
centrale
verluchtings-
motor
smotor
gevens
allateur
32
476
14
100
14
662
32

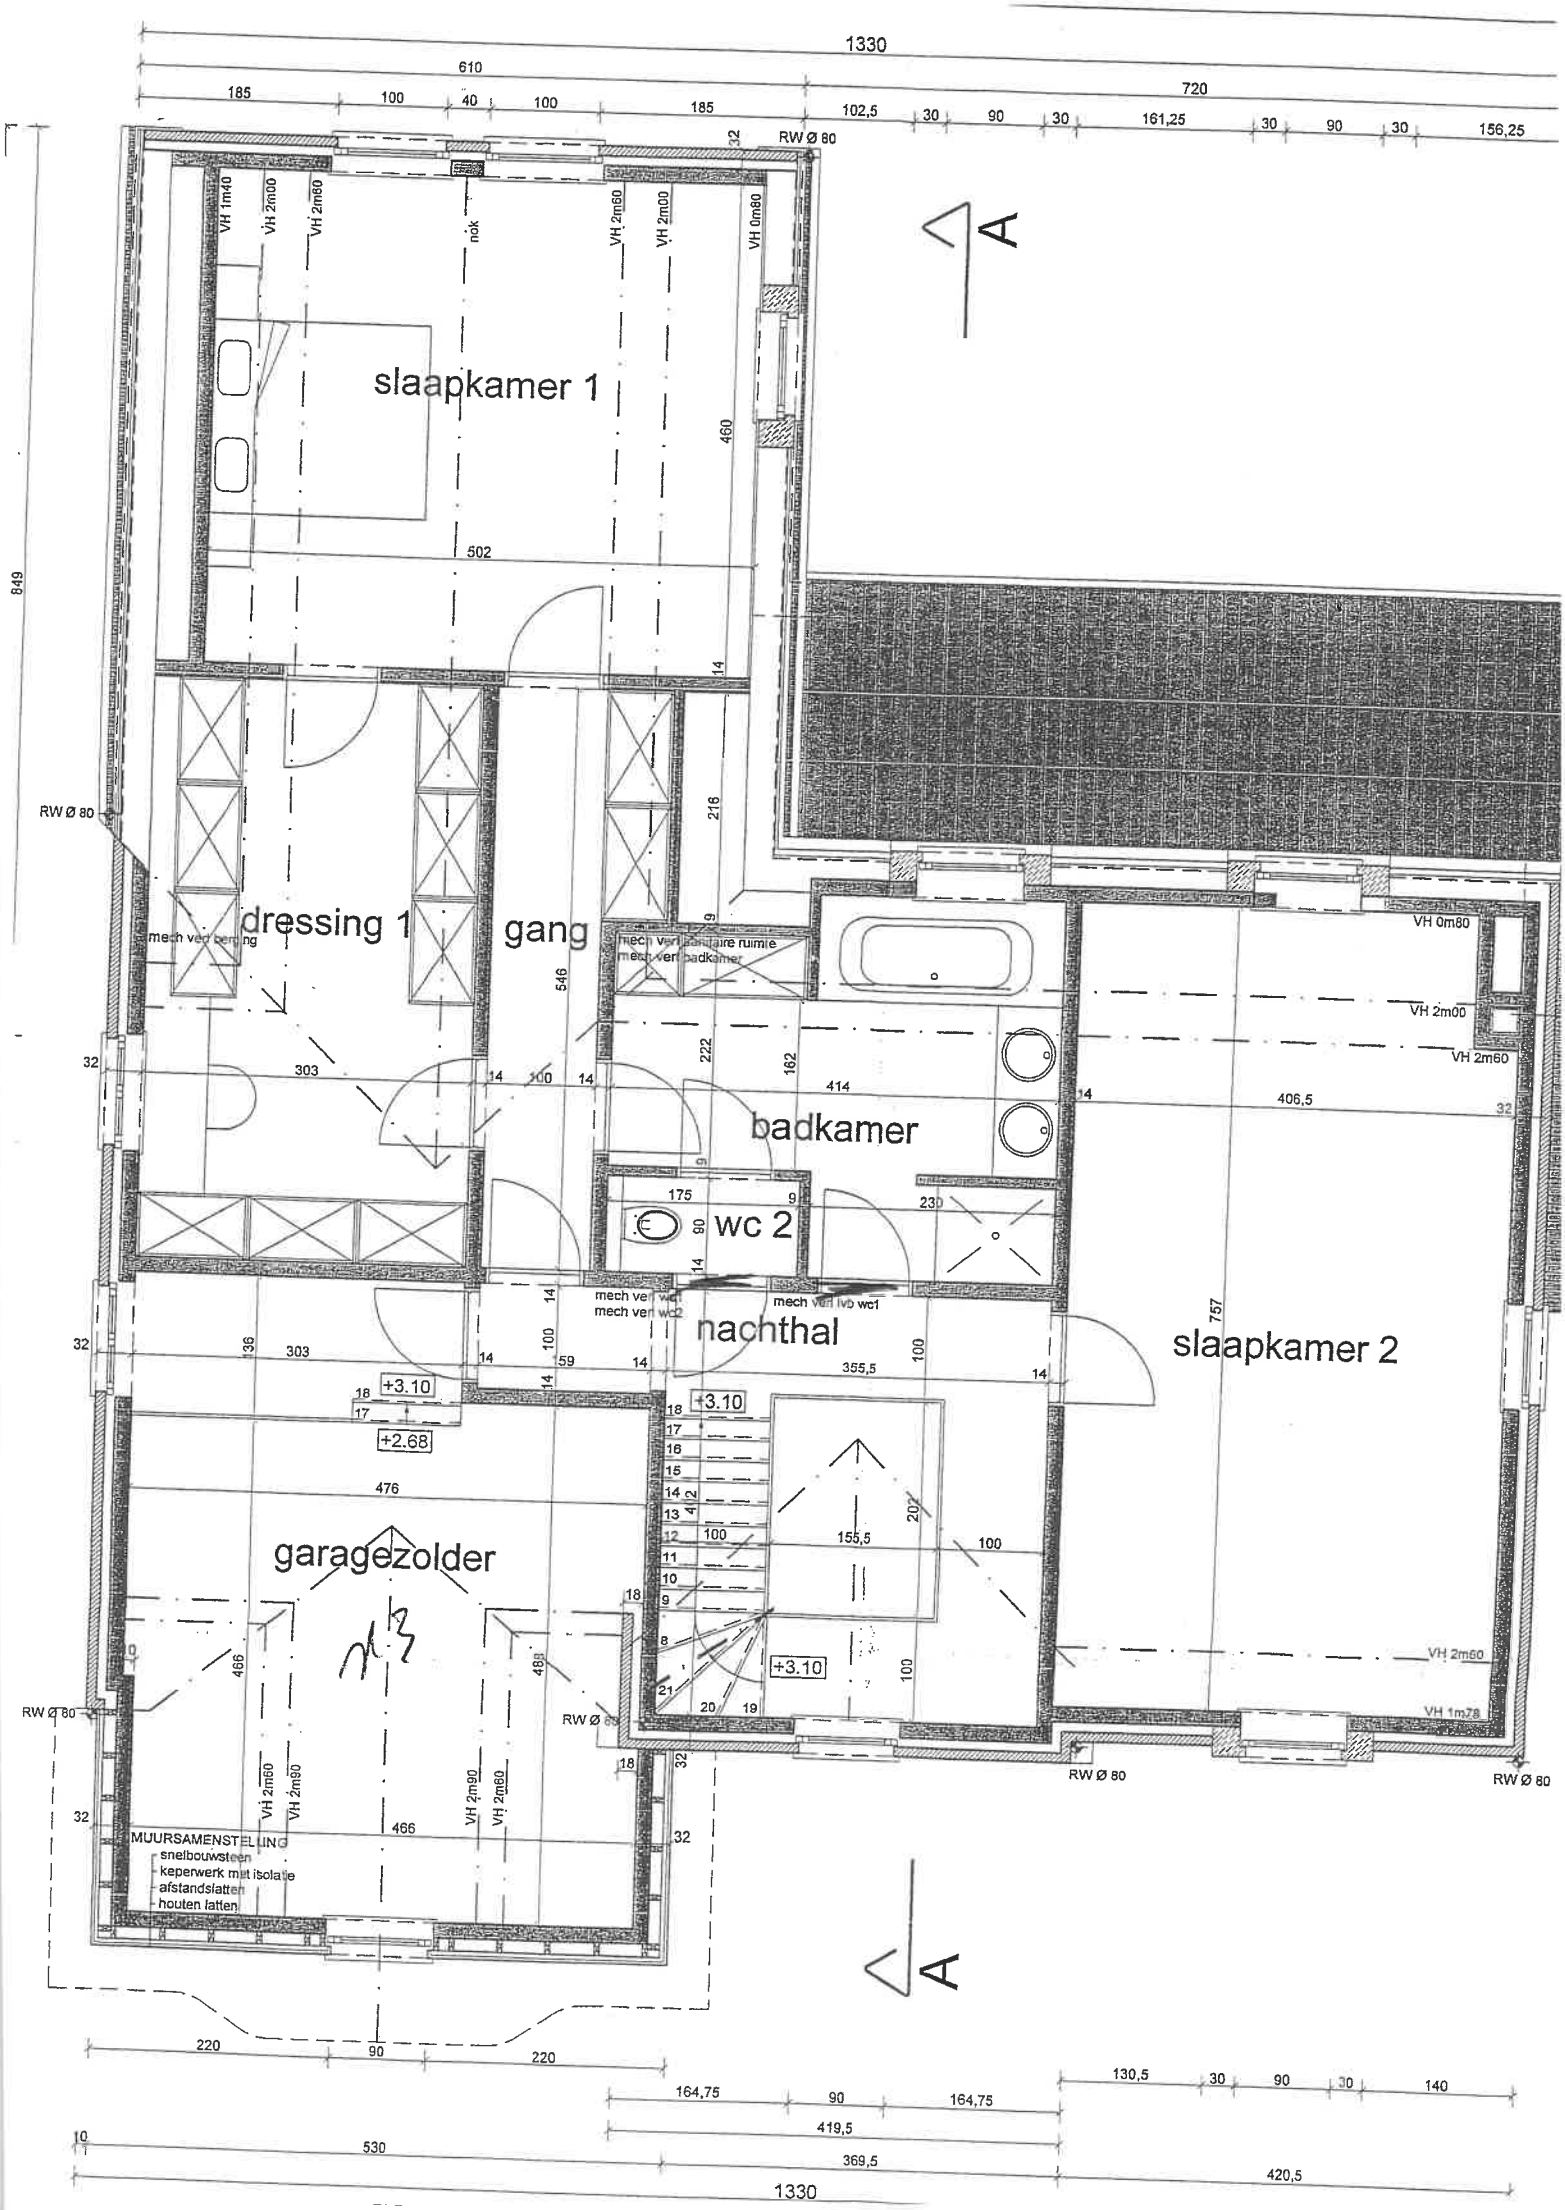
slaapkamer 1
dressing 1
gang
badkamer
wc 2
nachthal
slaapkamer 2
garagezolder
mech ventilatie
mech ventilatie sanitaire ruimte
mech ventilatie badkamer
mech ventilatie wc1
mech ventilatie wc2
mech ventilatie lvb wc1
RW Ø 80
VH 1m40
VH 2m00
VH 2m60
VH 2m90
VH 0m80
VH 1m78
nok
+3.10
+2.68
A
MUURSAMENSTELLING
snelbouwsteen
keperwerk met isolatie
afstandslatten
houten latten

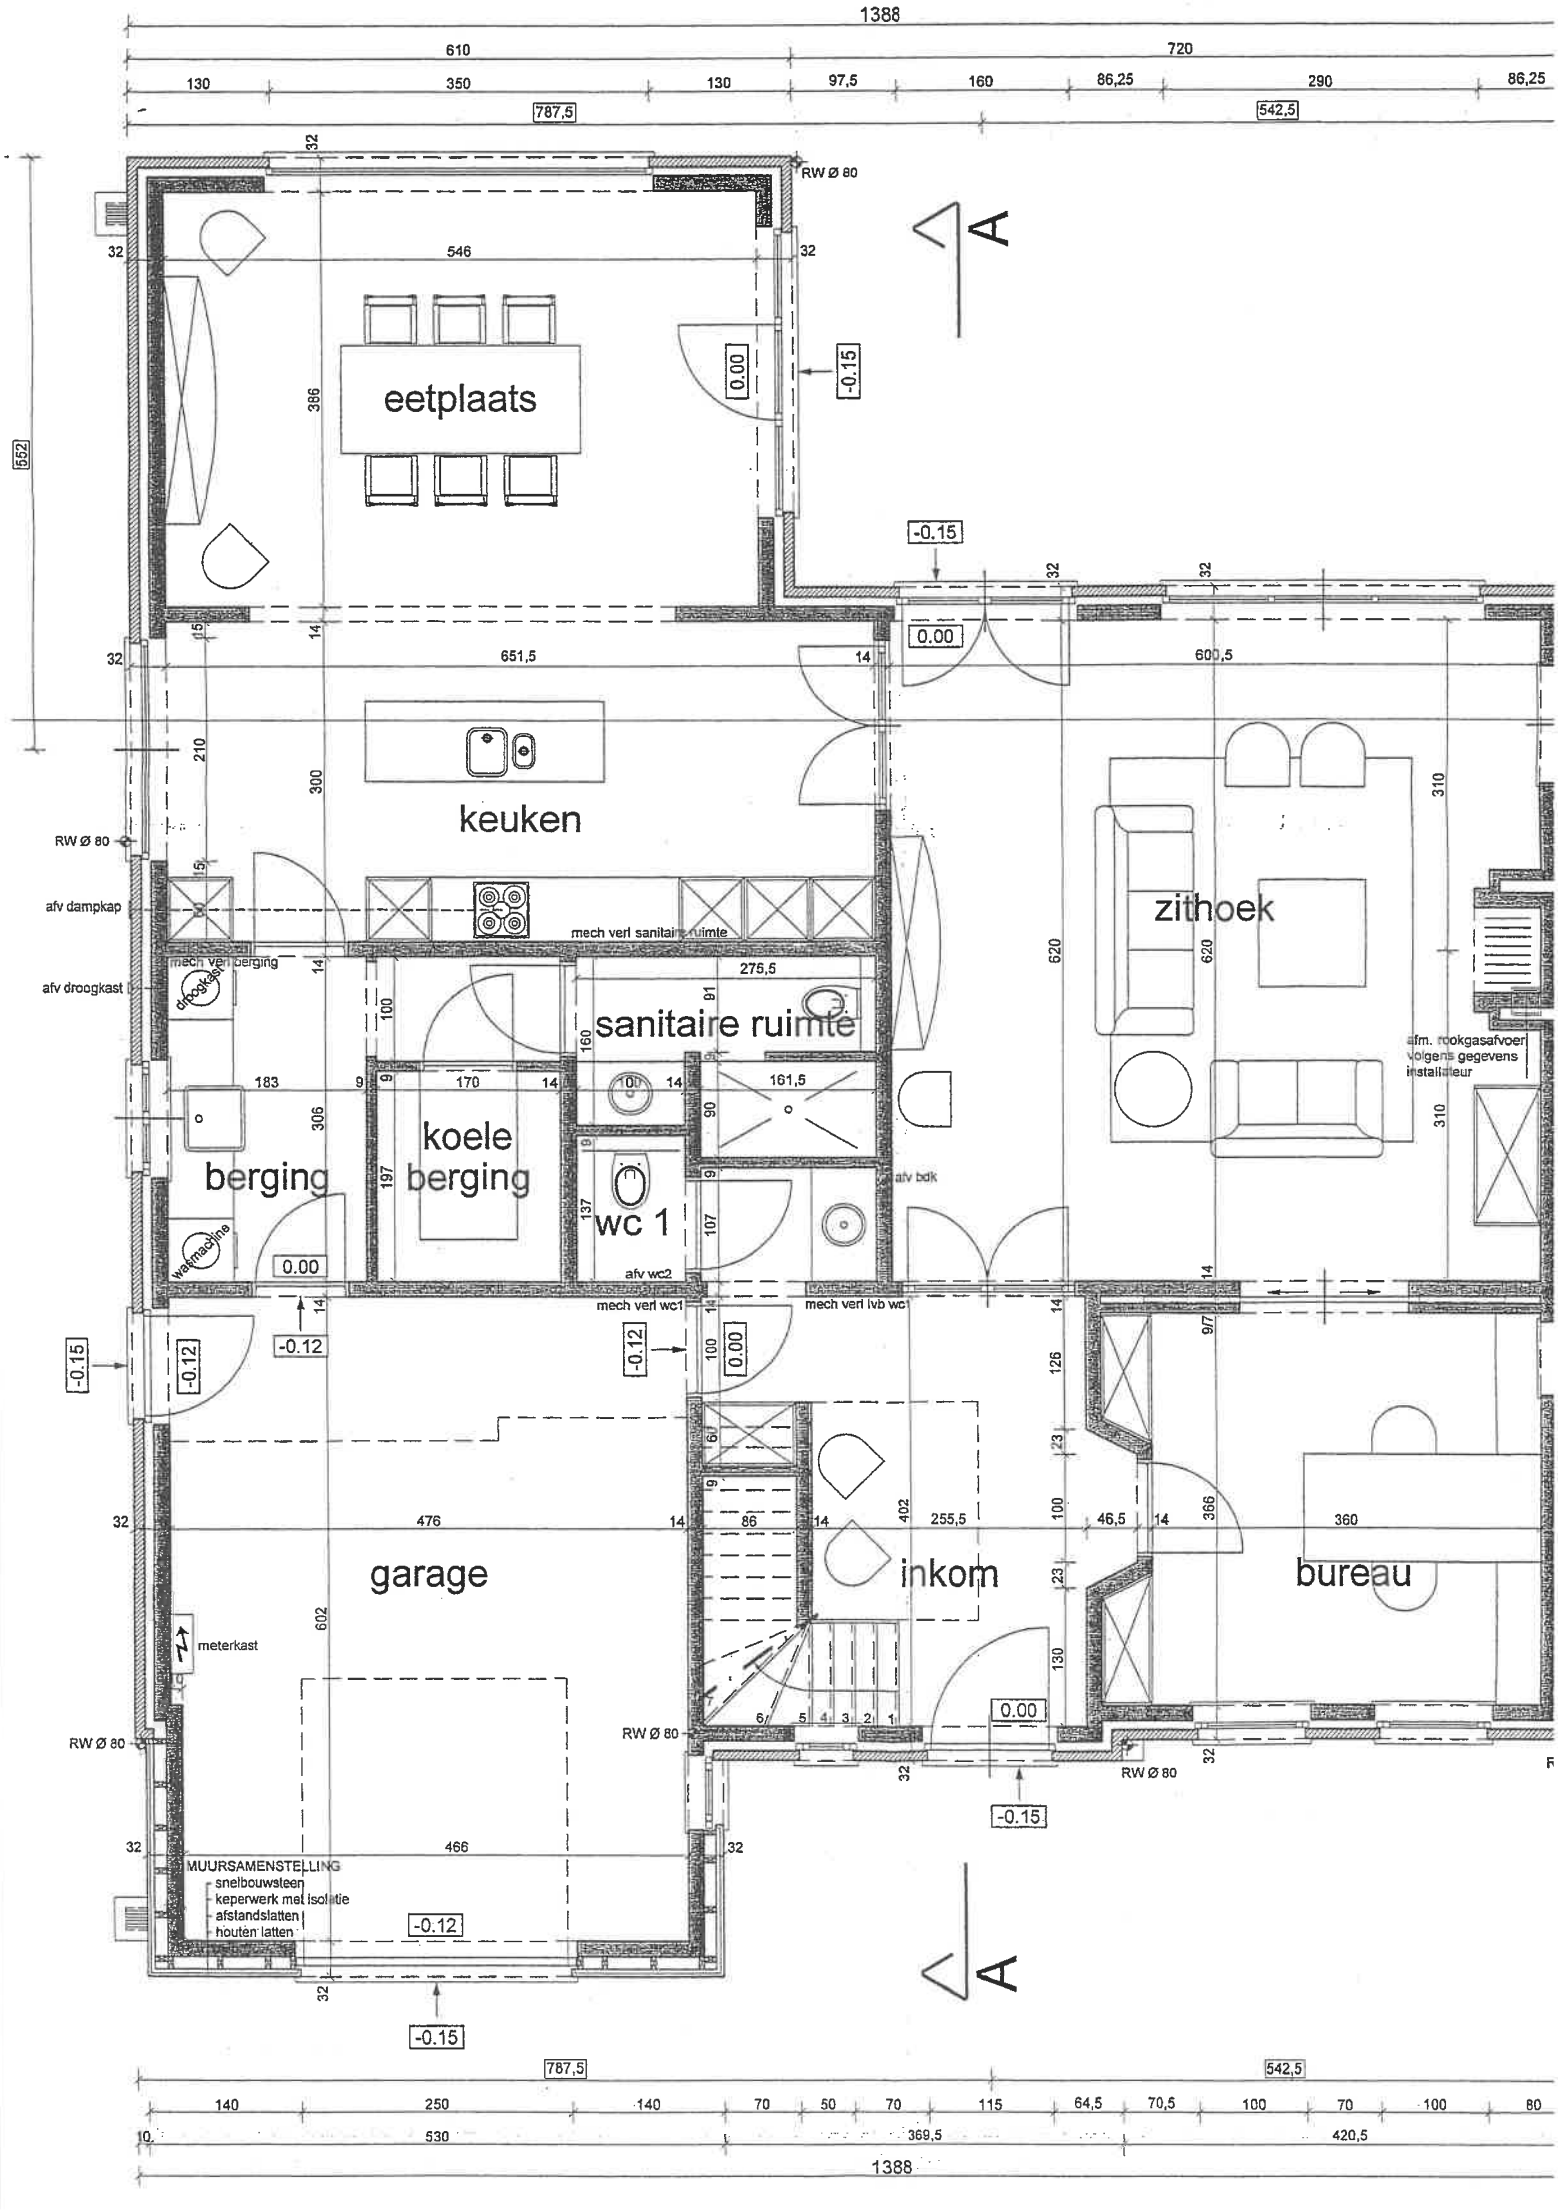
1388
610
720
130
350
130
97,5
160
86,25
290
86,25
787,5
542,5
552
RW Ø 80
546
eetplaats
386
0.00
-0.15
651,5
600,5
keuken
300
210
afv dampkap
mech verl sanitaire ruimte
mech verl berging
afv droogkast
droogkast
275,5
sanitaire ruimte
183
170
161,5
koele berging
berging
306
197
wc 1
afv bdk
wasmachine
afv wc2
mech verl wc1
mech verl lvb wc
-0.12
zithoek
620
310
afm. rookgasafvoer volgens gegevens installateur
476
86
255,5
46,5
366
360
garage
inkom
bureau
602
meterkast
466
MUURSAMENSTELLING
snelbouwsteen
keperwerk met isolatie
afstandslatten
houten latten
A
140
250
140
70
50
70
115
64,5
70,5
100
70
100
80
530
369,5
420,5

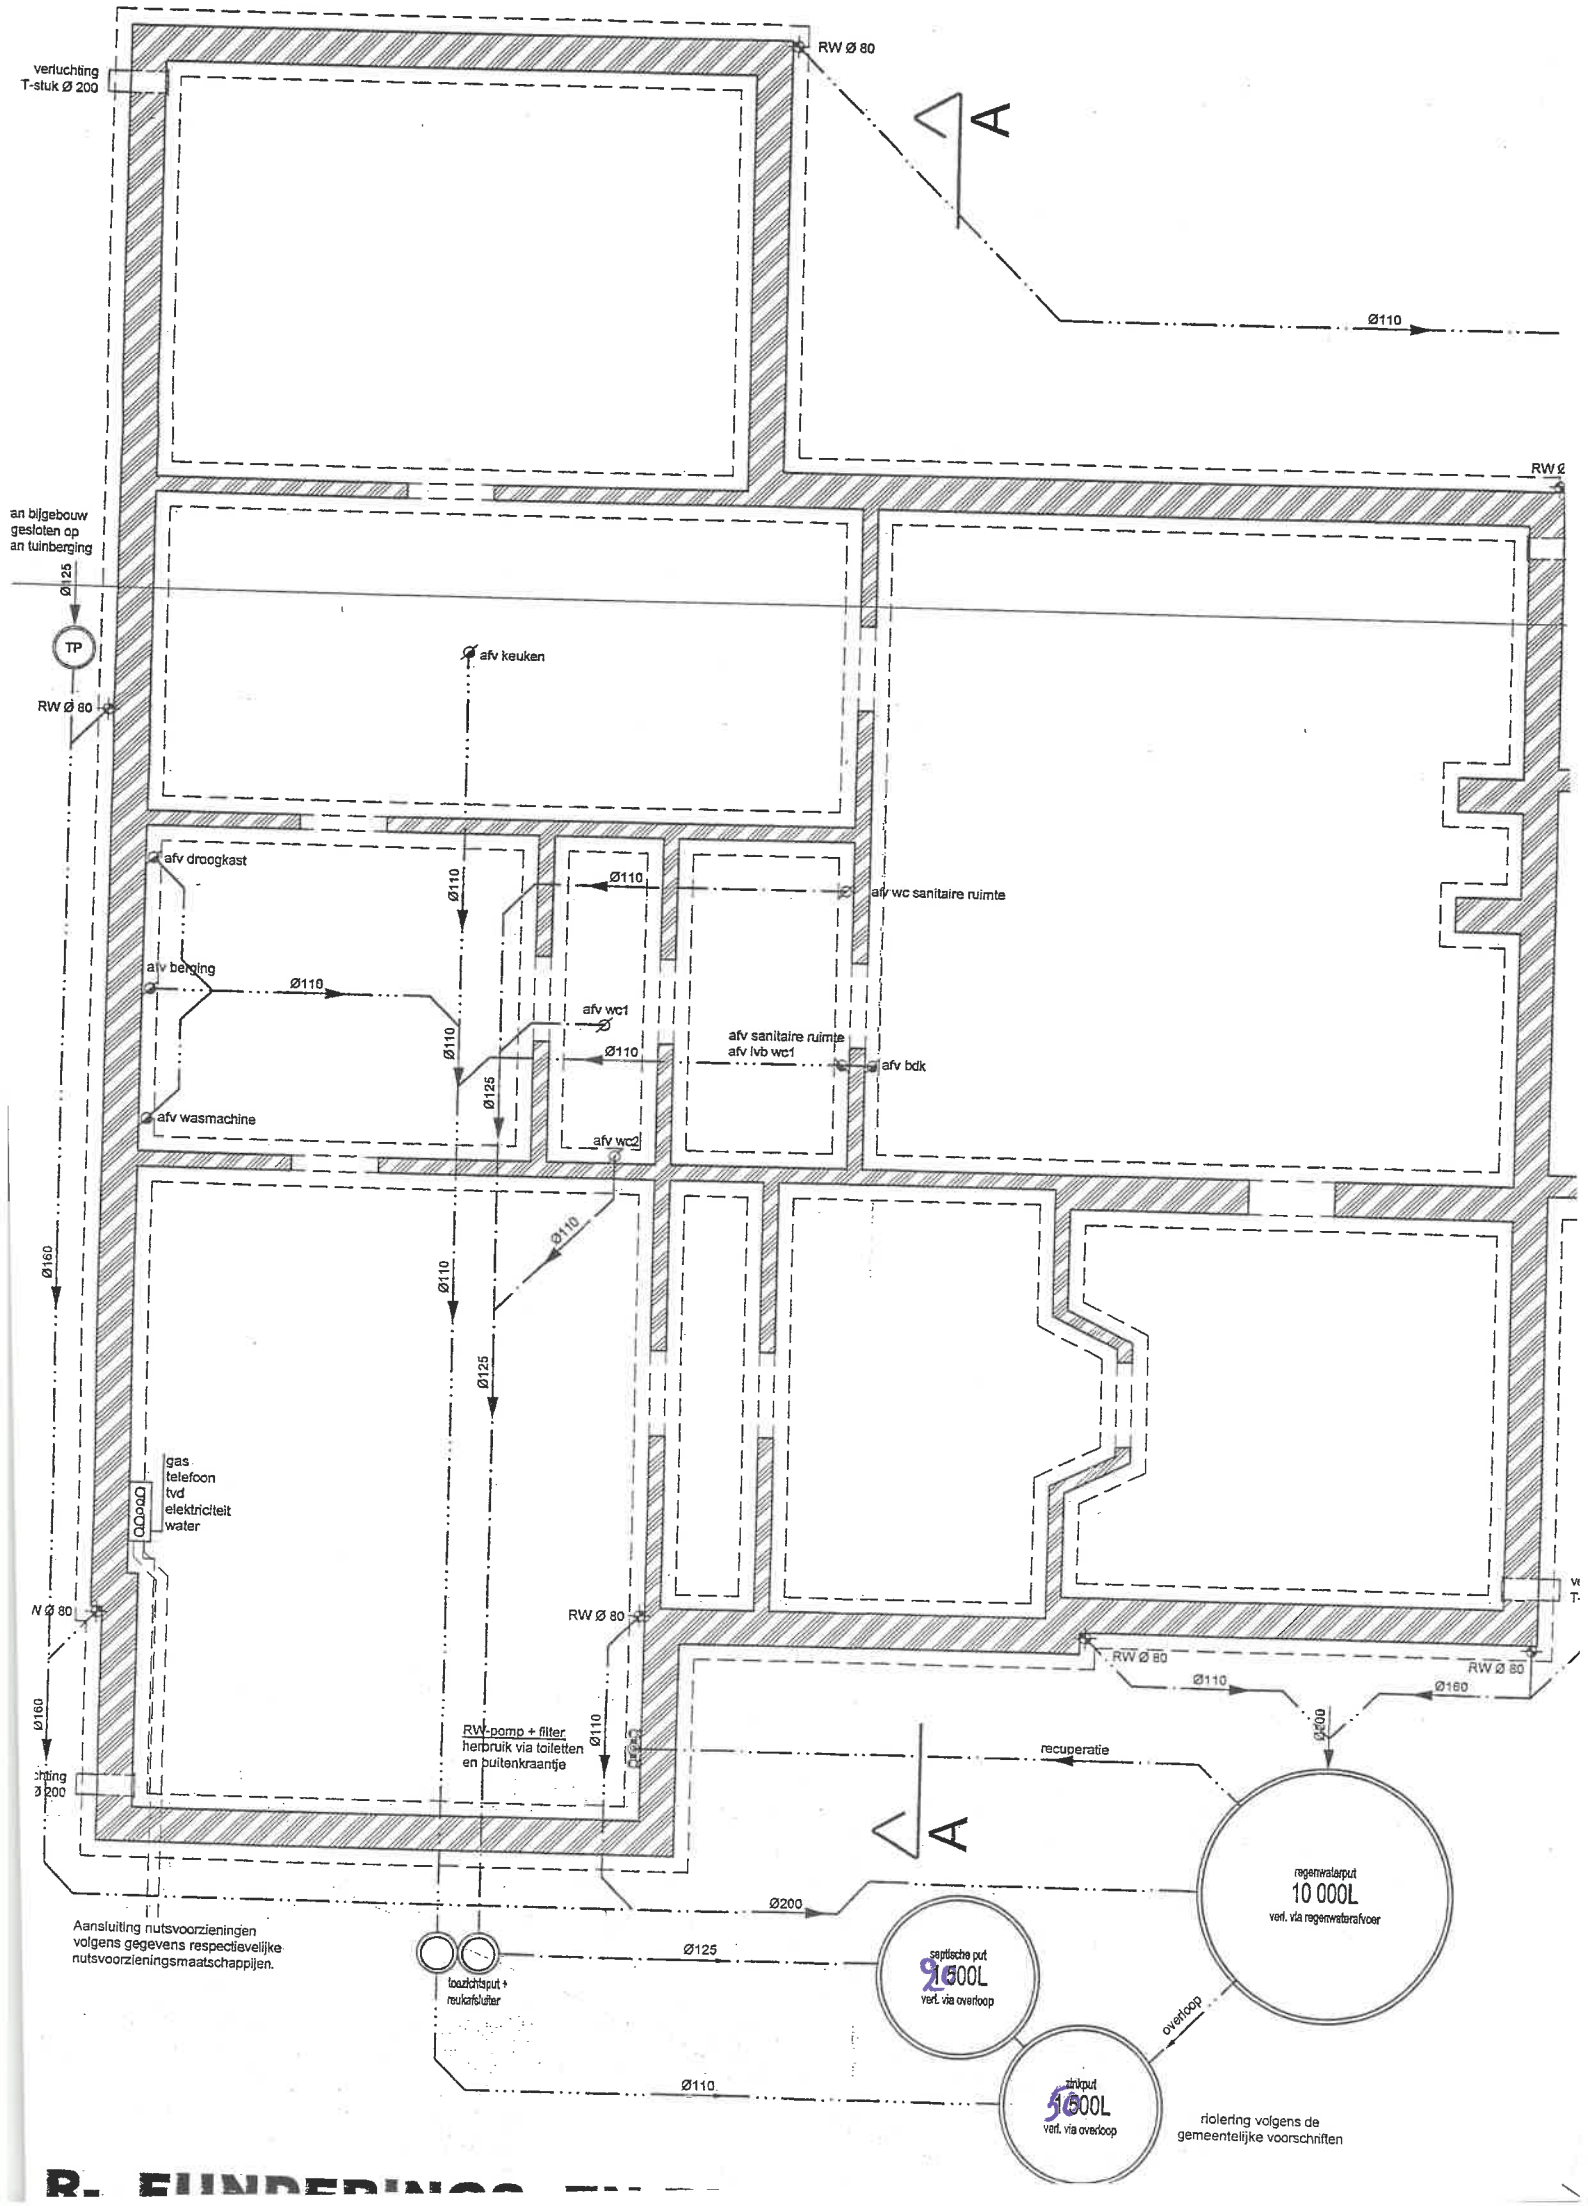
verluchting
T-stuk Ø 200
RW Ø 80
A
Ø110
an bijgebouw
gesloten op
an tuinberging
Ø125
TP
RW Ø 80
afv keuken
afv droogkast
Ø110
Ø110
afv wc sanitaire ruimte
afv berging
Ø110
afv wc1
Ø110
afv sanitaire ruimte
afv lvb wc1
afv bdk
Ø110
Ø125
afv wasmachine
afv wc2
Ø110
Ø160
Ø110
Ø125
gas
telefoon
tvd
elektriciteit
water
RW Ø 80
RW Ø 80
RW Ø 80
RW Ø 80
Ø110
Ø160
Ø160
Ø200
RW-pomp + filter
hergebruik via toiletten
en buitenkraantje
Ø110
recuperatie
A
Ø200
regenwaterput
10 000L
verf. via regenwaterafvoer
Aansluiting nutsvoorzieningen
volgens gegevens respectievelijke
nutsvoorzieningsmaatschappijen.
Ø125
toezichtsput +
reukafsluiter
septische put
1500L
verf. via overloop
overloop
stinkput
1000L
verf. via overloop
Ø110
riolering volgens de
gemeentelijke voorschriften