



▼ Sous-sol

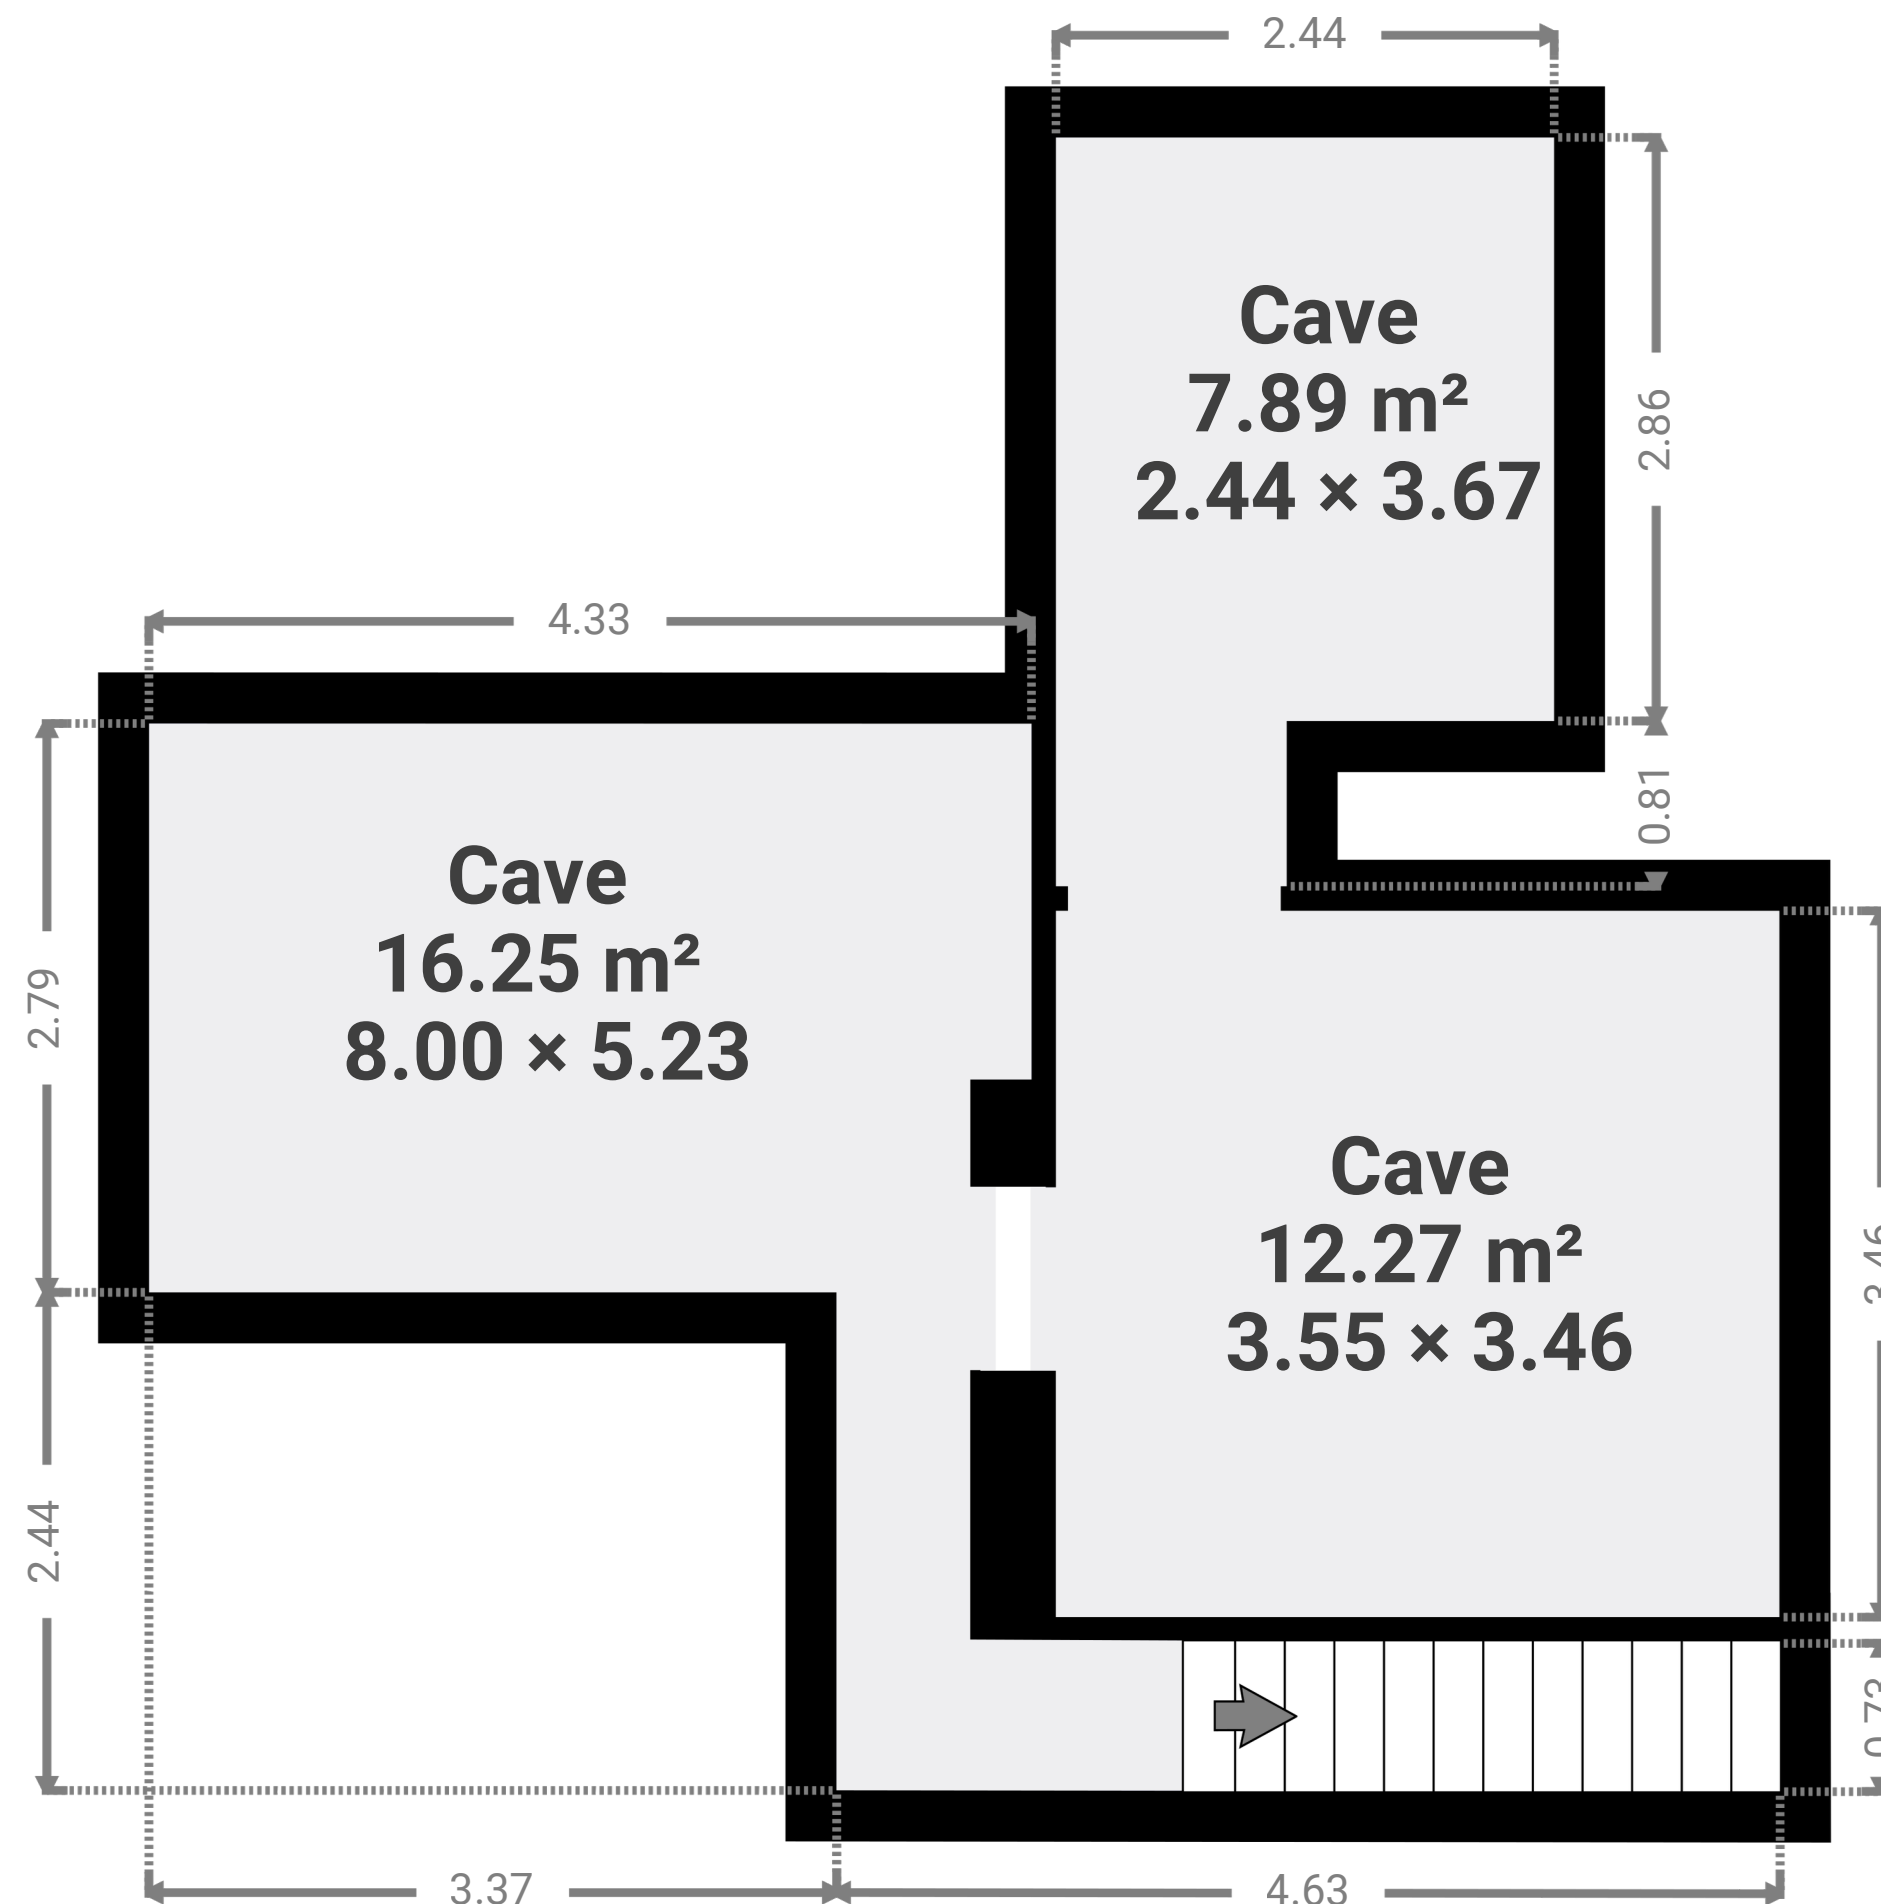

▼ Rez-de-chaussée

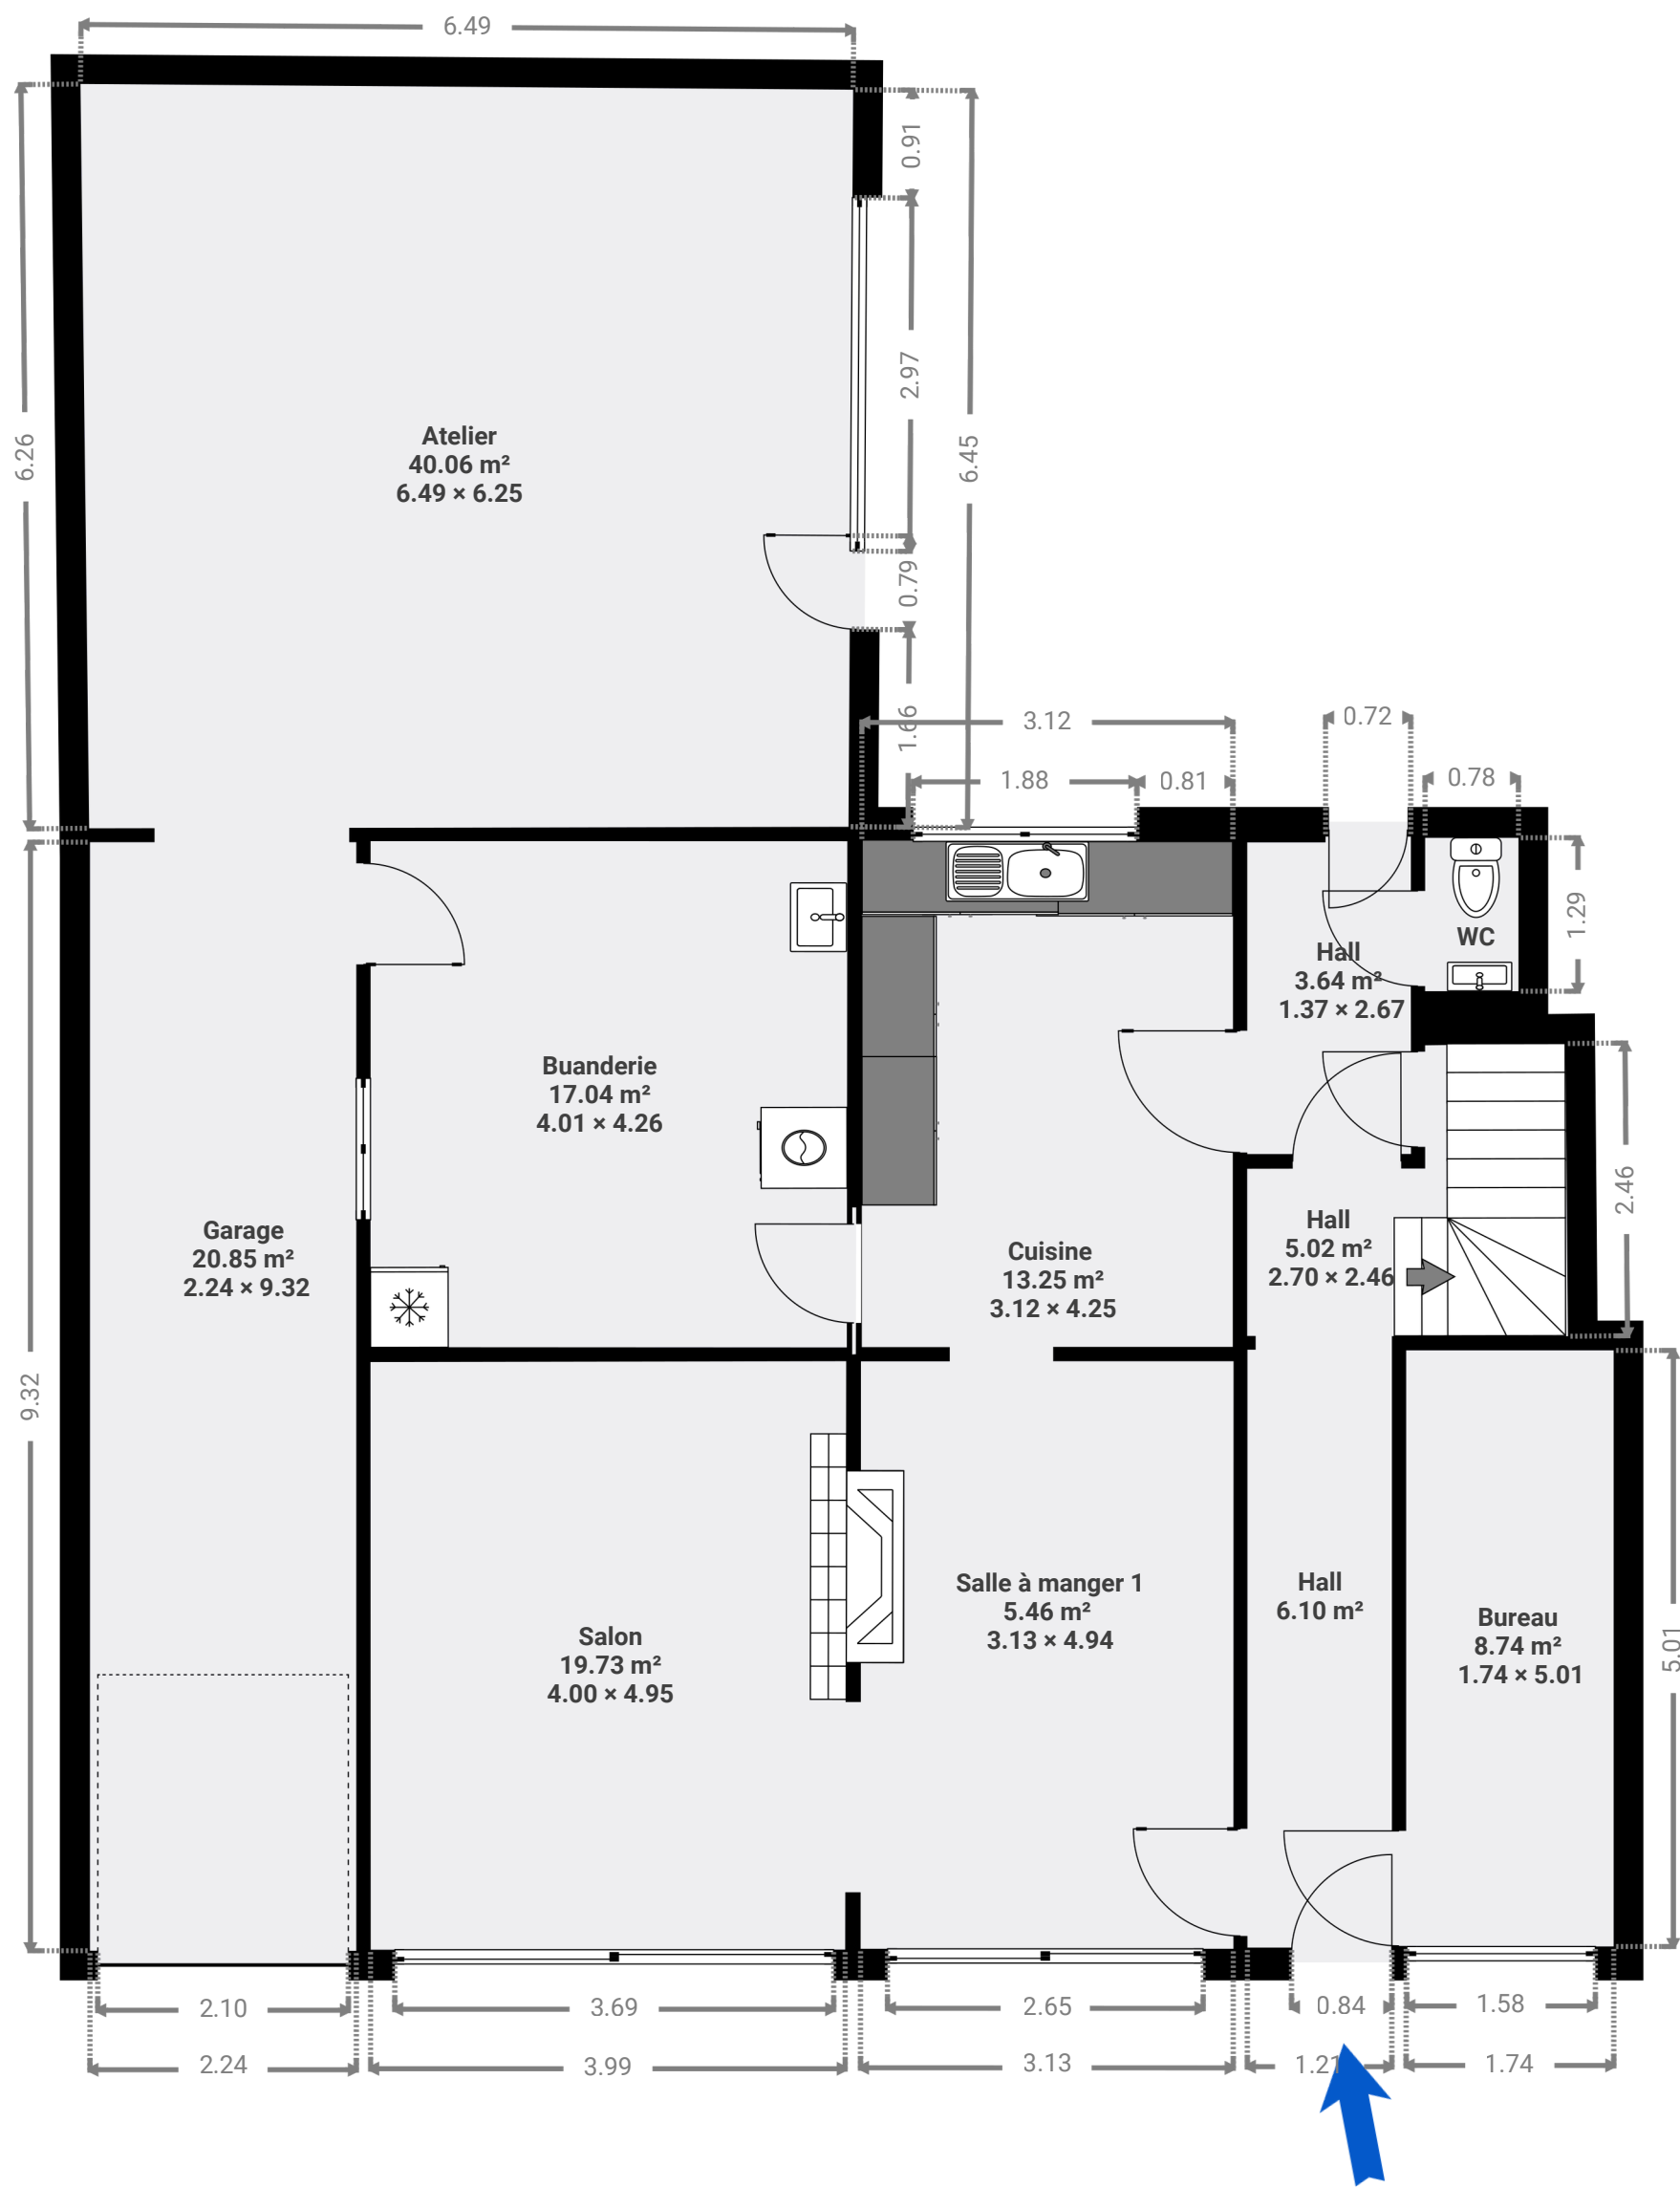

Ce plan est fourni en l'état, sans garantie quant à la qualité et à la précision des dimensions

▼ 1er étage

