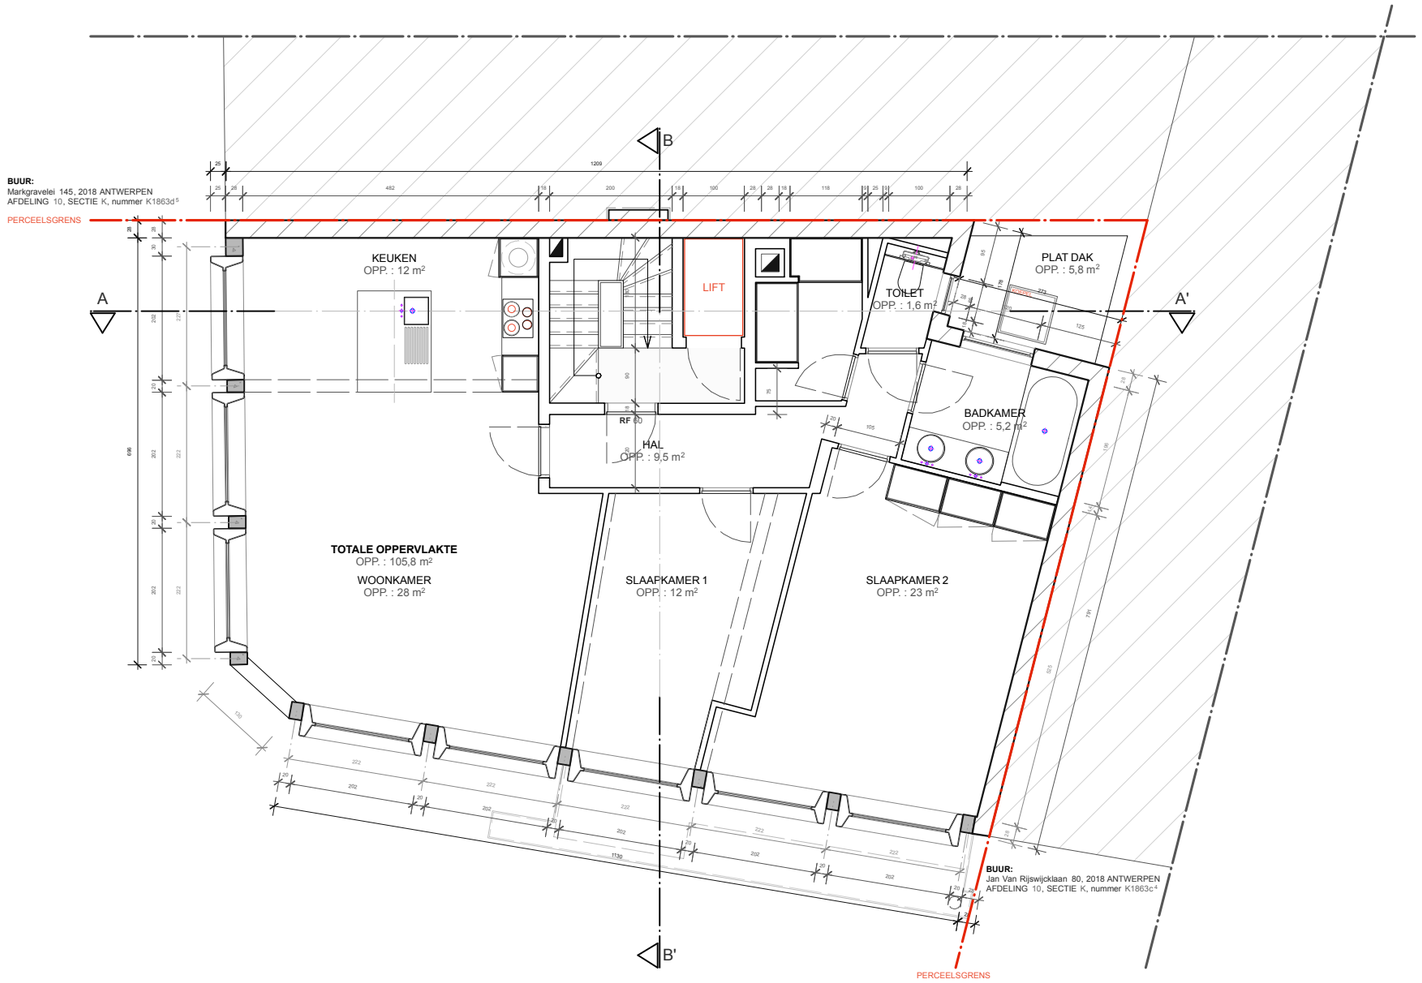

N

VERDIEPING 2, 3, 4, 5, 6 BESTAANDE TOESTAND, ONGEWIJZIGD

SCHAAL 1:100

VDO ARCHITECTEN

Sint-Pietersvliet 6, 2000 Antwerpen

E joris@vdo-architecten.be
T 0032(0)486 / 43 73 96
W www.vdo-architecten.be

3009 Jan Van Rijswijcklaan 82

Jan Van Rijswijcklaan 82, 2018 Antwerpen

GRONDPLAN
16.11.2015