



project: **groepsbouwproject van 42 woningen incl. nieuwe openbare weginfrastructuur**
 bouwplaats: **Zuidstraat - kleine Zuidstraat** bouwheer: **KOCIE WONEN bvba**
9970 Kaprijke

datum: 21/12/2017
 schaal: 1/100




0 50 100 200 300cm

BA

Architectenbureau Dedalus bvba | Molenstraat 160a 9900 Eeklo | 09/218 91 70 | architectenbureau@dedalus.be
 © dit ontwerp is eigendom van de architect en mag niet zonder zijn uitdrukkelijke toestemming gebruikt worden.



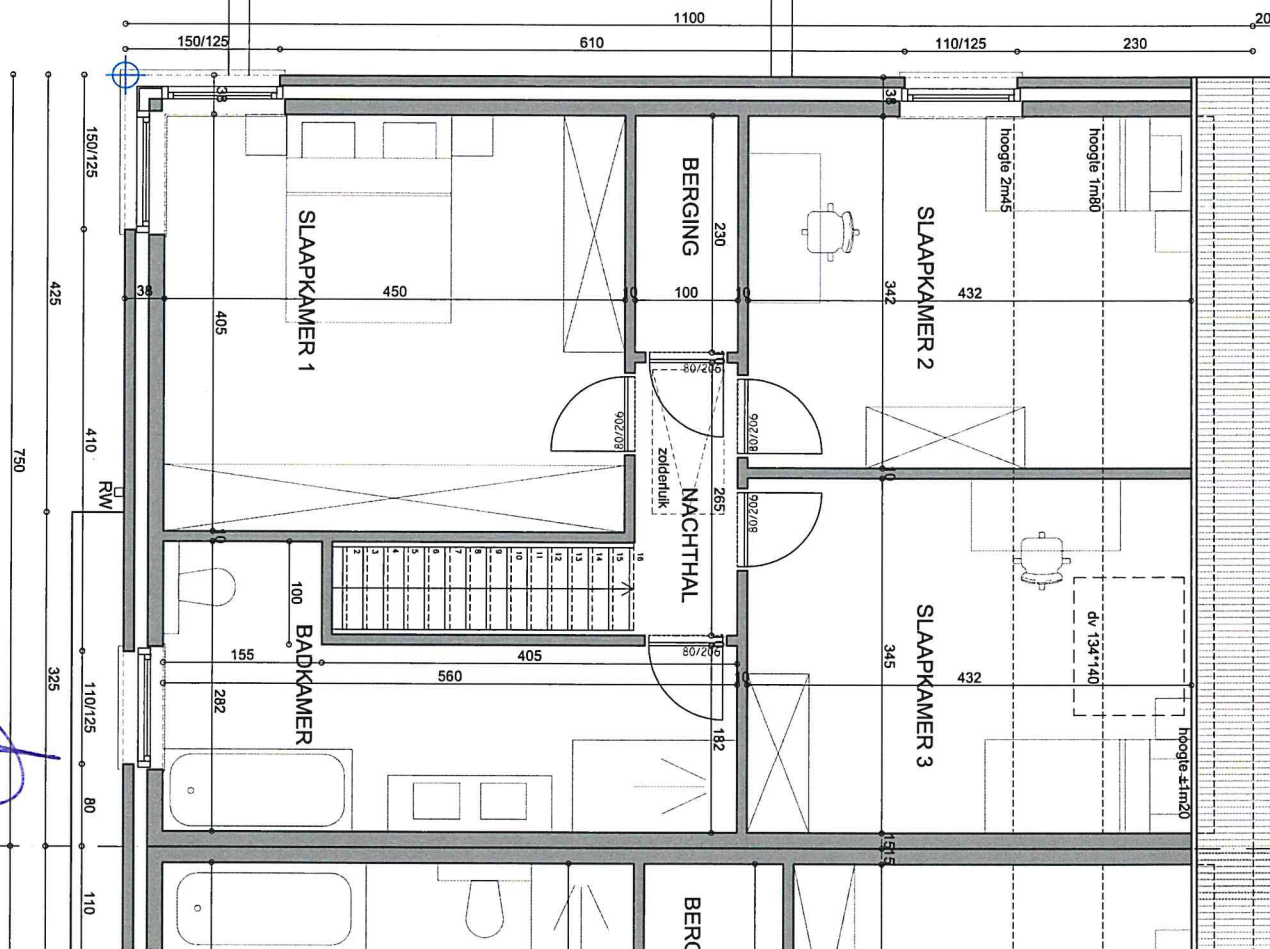

WONING LOT 57
NIVEAU +1

project: **groepsbouwproject van 42 woningen incl. nieuwe openbare weginfrastructuur**
 bouwplaats: **Zuidstraat - kleine Zuidstraat**
 9970 Kaprijke

bouwhier: KOCIE WONEN bvba

datum: 21/12/2017
 schaal: 1/50
 0 50 100 150cm

BA

dossier: D.17.1118 door: hdv
 Architectenbureau Dedalus bvba | Molenstraat 160a 9900 Eeklo | 09/218 91 70 | architectenbureau@dedalus.be
 © dit ontwerp is eigendom van de architect en mag niet zonder zijn uitdrukkelijke toestemming gebruikt worden.




bouwheer: KOCIE WONEN bvba

BA

Architectenkantoor Dedalus bvba | Molenstraat 160a 9900 Eeklo | 09/218 91 70 | architectenkantoor@dedalus.be
 © dit ontwerp is eigendom van de architect en mag niet zonder zijn uitdrukkelijke toestemming gebruikt worden.



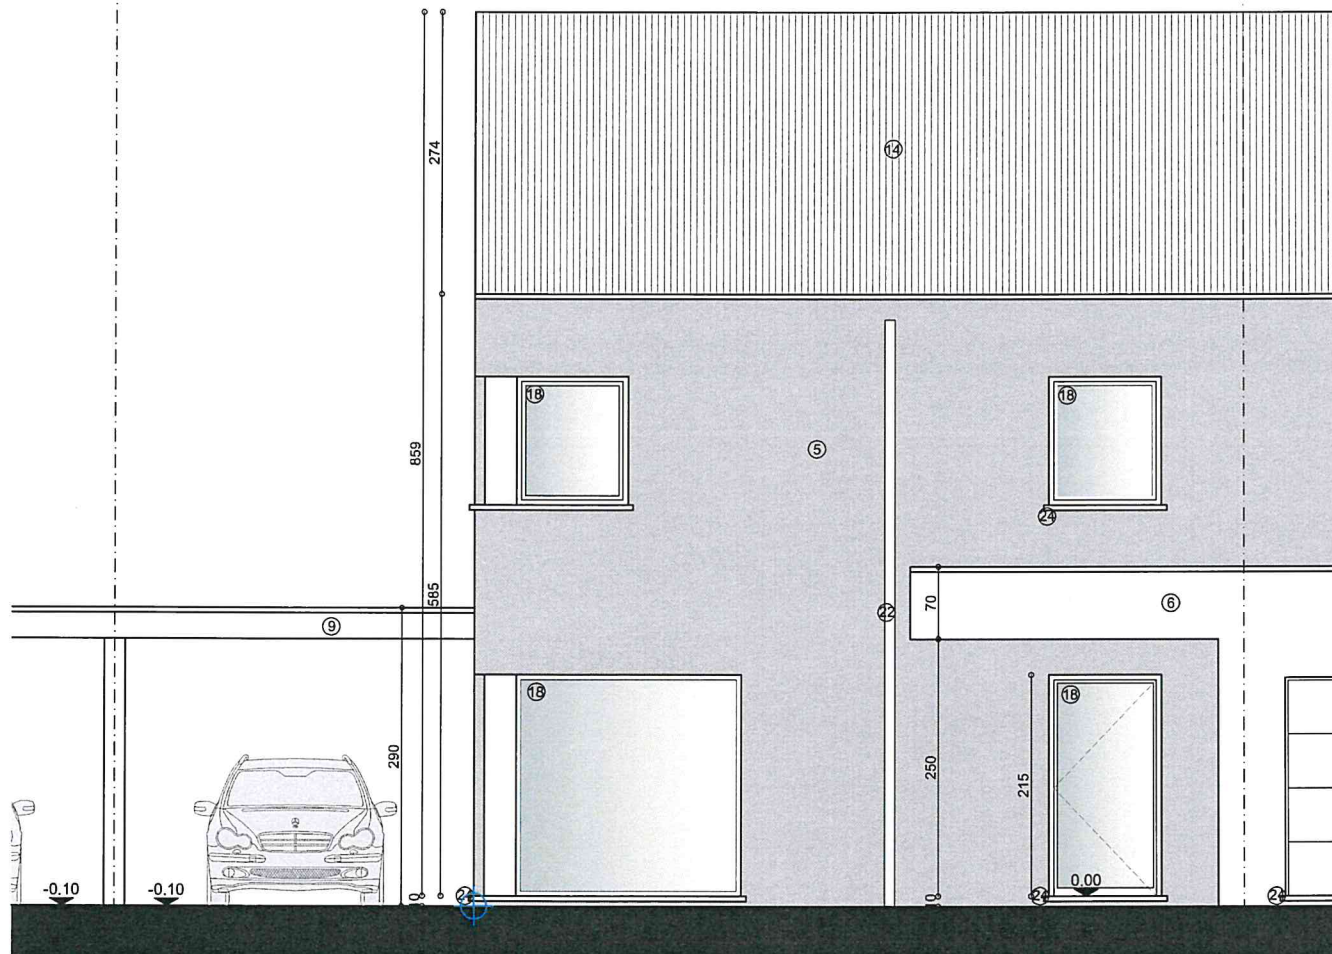

**WONING LOT 57
VOORGEVEL**

project: **groepsbouwproject van 42 woningen incl. nieuwe openbare weginfrastructuur**
 bouwplaats: **Zuidstraat - kleine Zuidstraat**
 9970 Kaprijke


bouwheer: KOCIE WONEN bvba

datum: 21/12/2017
 schaal: 1/50
 0 50 100 150cm

BA

dossier: D.17.1118 door: hdv
 Architectenkantoor Dedalus bvba | Molenstraat 160a 9900 Eeklo | 09/218 91 70 | architectenkantoor@dedalus.be
 © dit ontwerp is eigendom van de architect en mag niet zonder zijn uitdrukkelijke toestemming gebruikt worden.



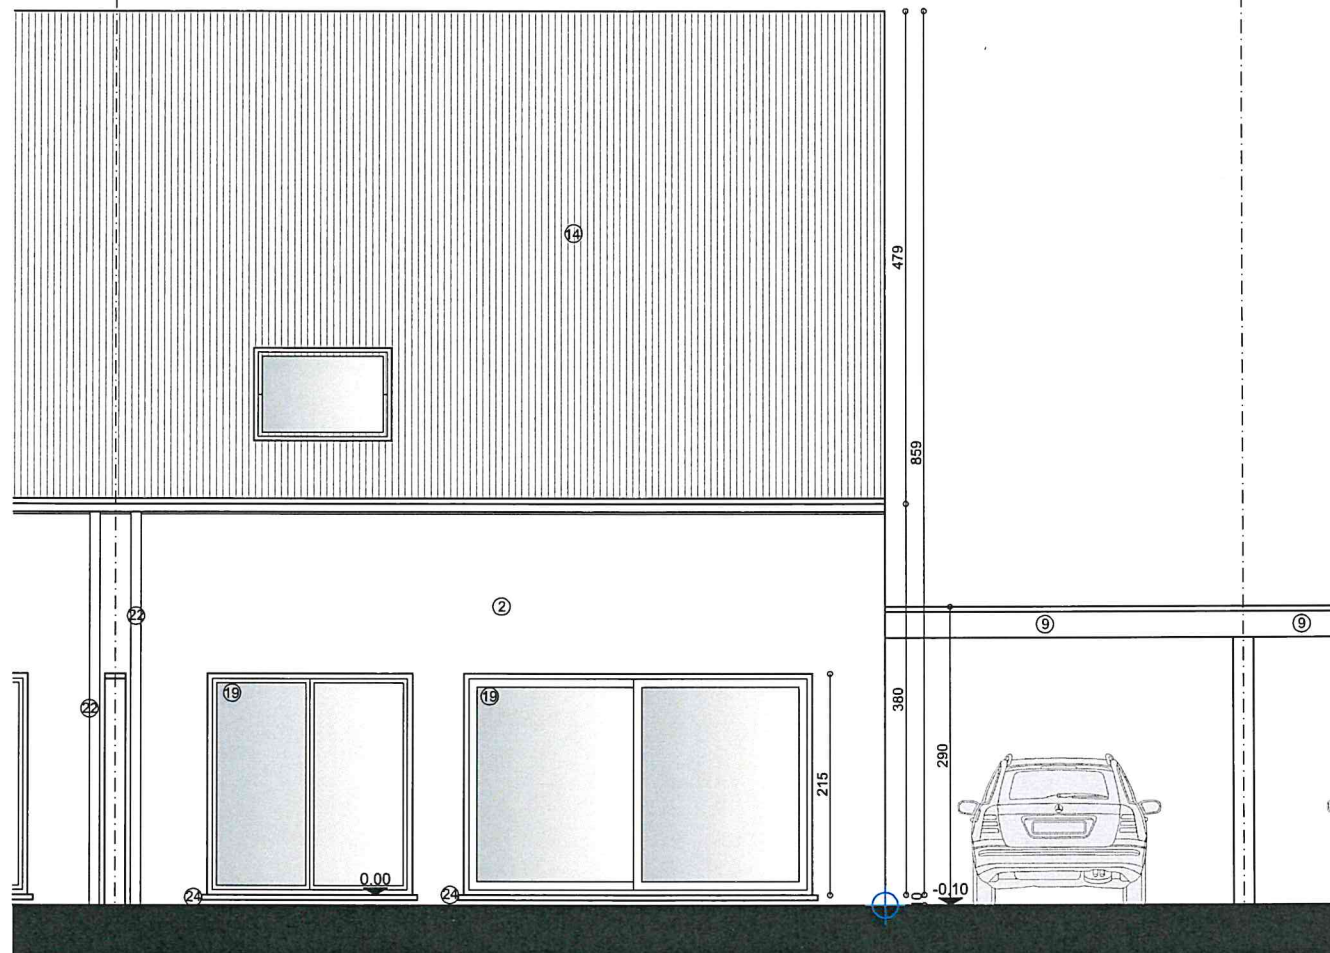

**WONING LOT 57
ACHTERGEVEL**

project: **groepsbouwproject van 42 woningen incl. nieuwe openbare weginfrastructuur**
 bouwplaats: **Zuidstraat - kleine Zuidstraat**
 9970 Kaprijke

bouwheer: **KOCIE WONEN bvba**

datum: **21/12/2017**
 schaal: **1/50**
 0 50 100 150cm

BA


dossier: **D.17.1118** door: **hdv**
 Architectenkantoor Dedalus bvba | Molenstraat 160a 9900 Eeklo | 09/218 91 70 | architectenkantoor@dedalus.be
 © dit ontwerp is eigendom van de architect en mag niet zonder zijn uitdrukkelijke toestemming gebruikt worden.



Gemeente KAPRIJKE

1e afdeling Sectie C

Lot 57 : Nr. : 1161/B4 (ex. 1161/B deel)
Opp. : 349m² 36dm²

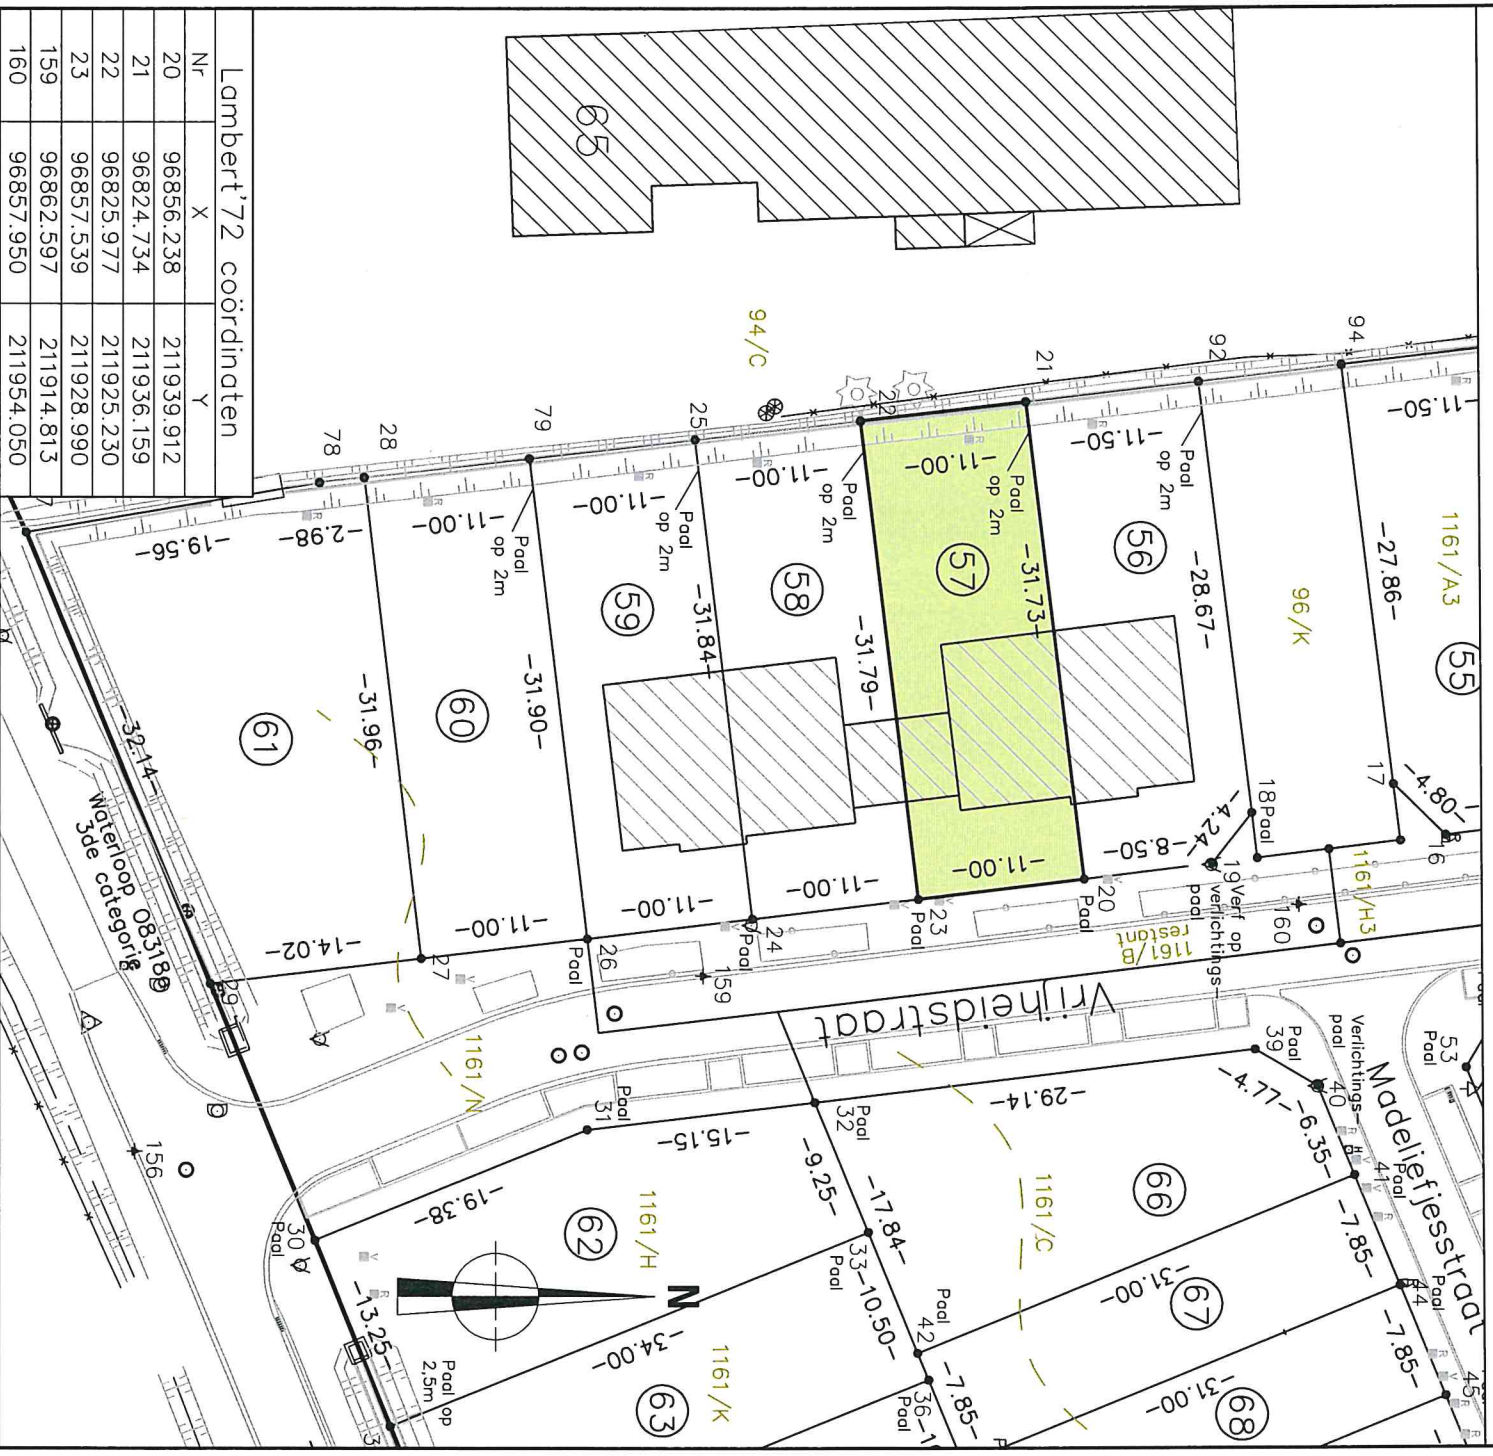

Lambert'72 coördinaten	
Nr	X Y
20	96856.238 211939.912
21	96824.734 211936.159
22	96825.977 211925.230
23	96857.539 211928.990
159	96862.597 211914.813
160	96857.950 211954.050

Loten volgens totaalplan landmeter J. Rogiers, dd. 16/03/2022 met planrefnr. 43007-10240 en goedgekeurde bouwvergunning 43007/5338/B/2017/3292, dd. 18/06/2018


Grenspunten zijn gematerialiseerd.

Schaal : 1/500

RTAS B.V.
Ingenieursbureau voor Infrastructuur,
Ruimtelijke Ordening, Topografie
en Algemene Studies
Gemeenteraad 81A - 9100 Sint-Niklaas
Tel. 03/780.54.03 - topografie@rtas.be

ROGIER'S Jasmien
inschrijvingsnr. LAN171721

Opgemeten en opgemaakt door ondergetekende
Landmeter-expert, beëdigd door de Rechtbank
van Eerste Aanleg te Dendermonde.
Kaprijke, 28 maart 2022

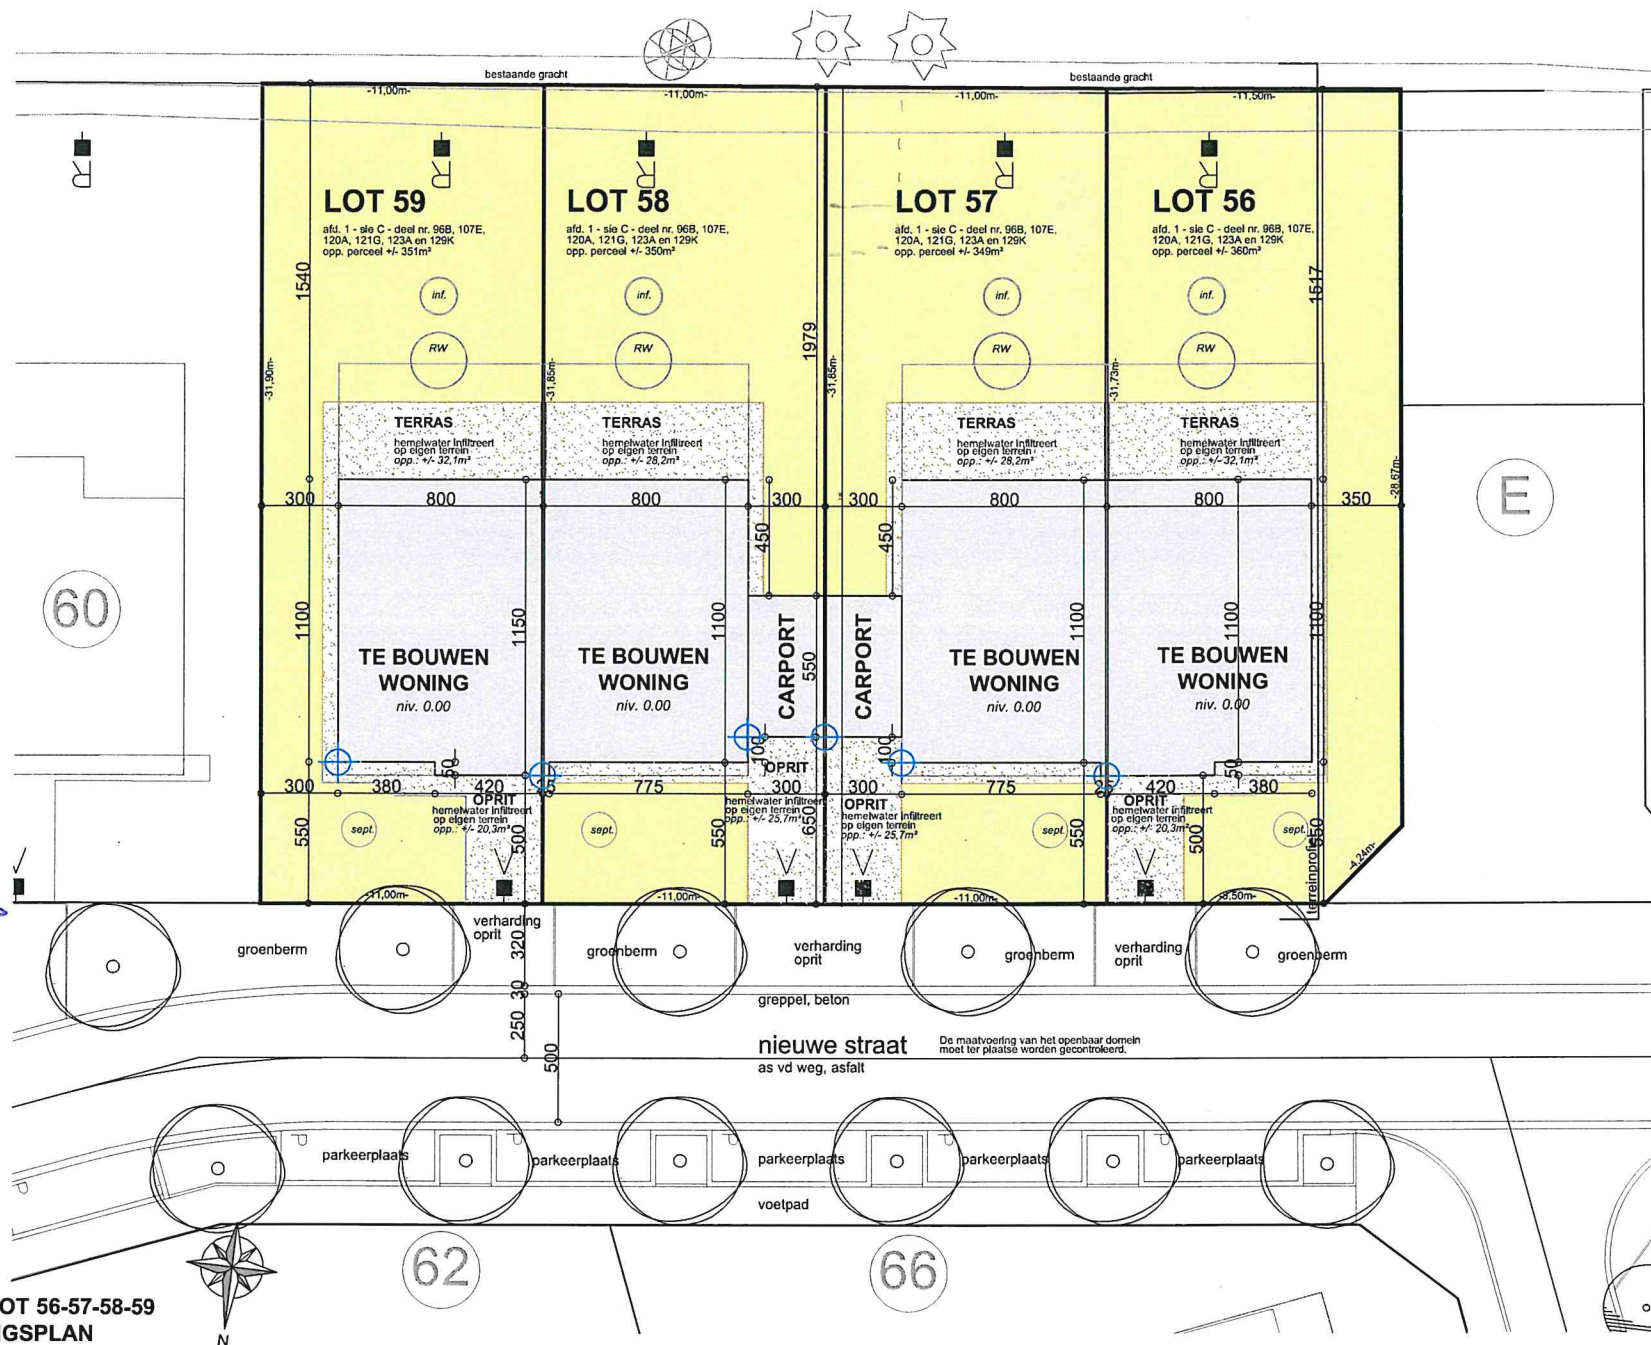

**WONING LOT 56-57-58-59
INPLANTINGSPLAN**

project: **groepsbouwproject van 42 woningen incl. nieuwe openbare weginfrastructuur**
 bouwplaats: **Zuidstraat - kleine Zuidstraat**
 9970 Kaprijke

bouwhaar: **KOCIE WONEN bvba**

datum: 21/12/2017
 schaal: 1/200
 0 100 200 400 600cm

BA

dossier: D.17.1118 door: hdv
 Architectenkantoor Dedalus bvba | Molenstraat 160a 9900 Eeklo | 09/218 91 70 | architectenkantoor@dedalus.be
 © dit ontwerp is eigendom van de architect en mag niet zonder zijn uitdrukkelijke toestemming gebruikt worden.

