


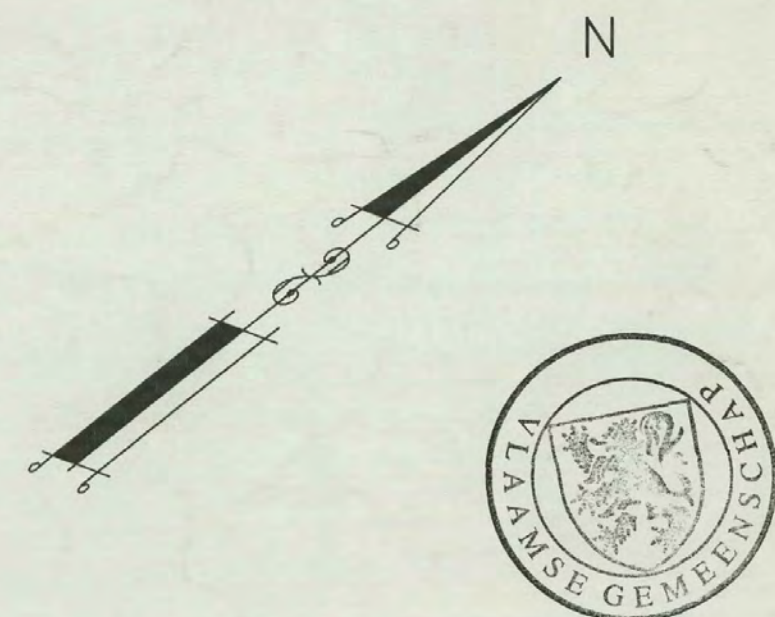

Gemeente BRECHT

1ste Afdeling Sektie: M

Nummer 58/n en deel van nummer 49/e/4

ONTWERP VERKAVELING

schaal: 1/500

Opgemaakt te Kapellen,
de 7 januari 1997.
herzien 3 juli 1997.
herzien 3 september 1998.

JS
stadswaarchitect
Jan Stokmans
Erkennend 288
2880 KAPPELLEN
tel. 03/664.21.71
fax 03/664.00.39

022/

