

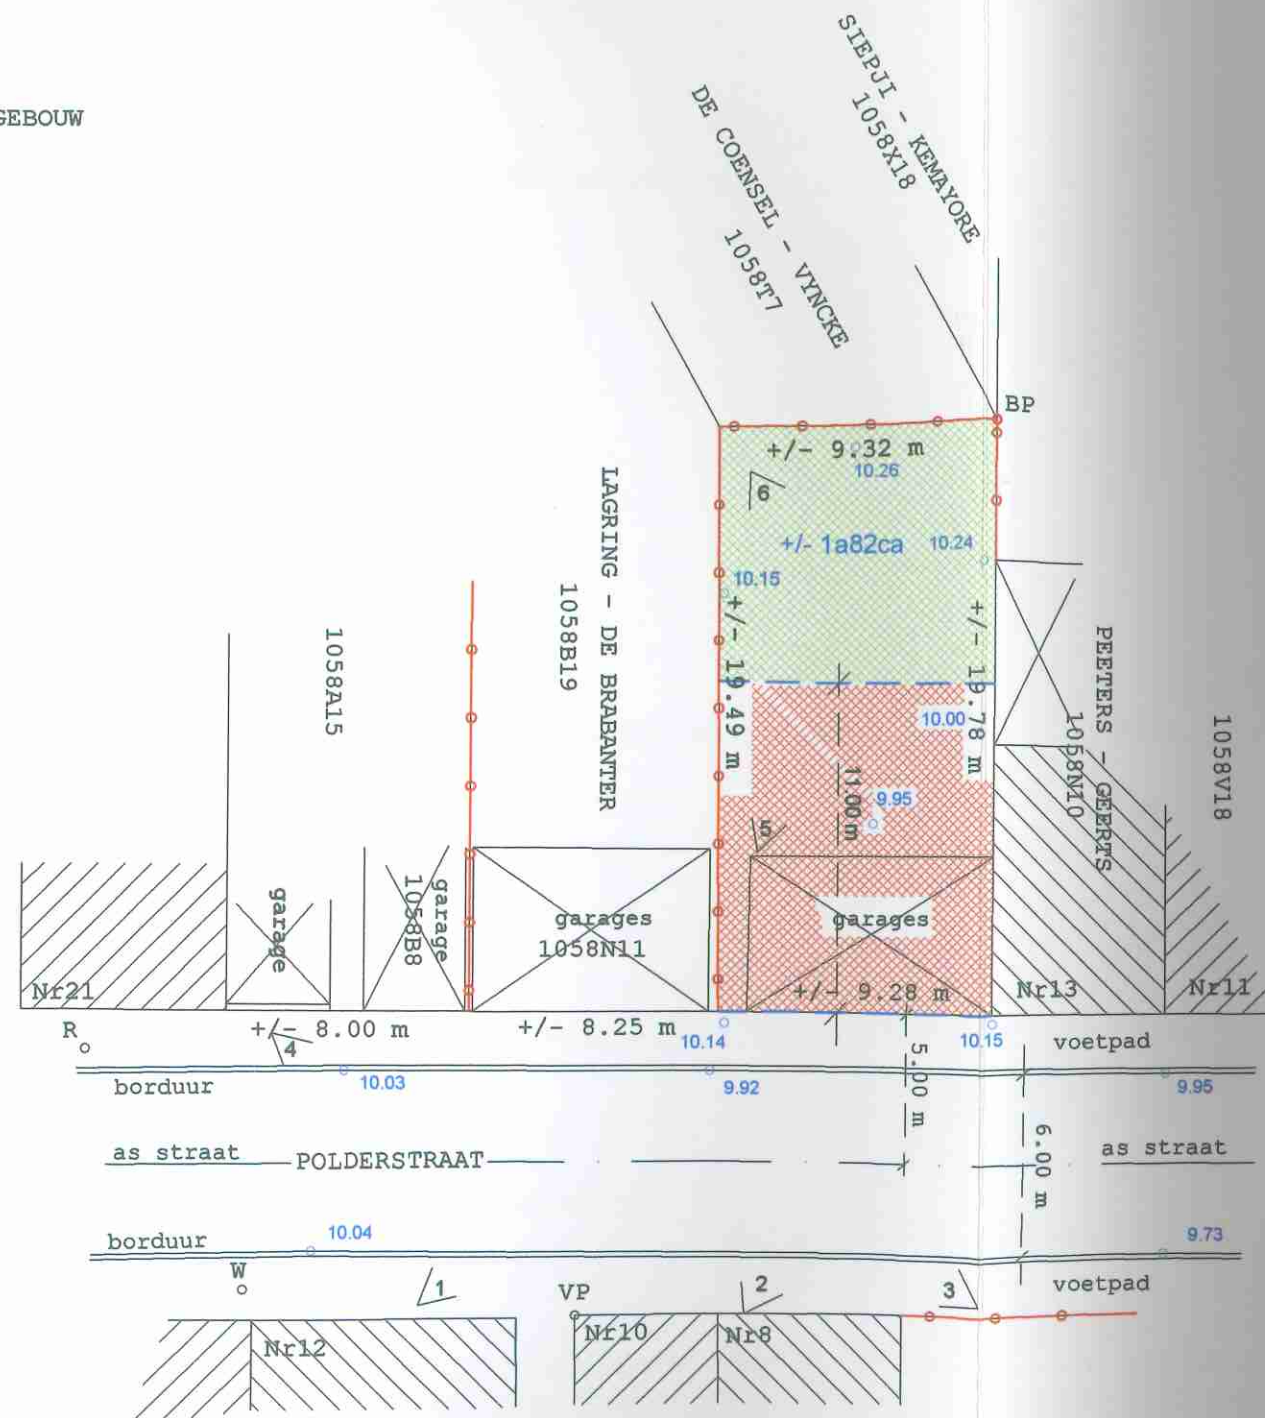


INPLANTINGSPLAN

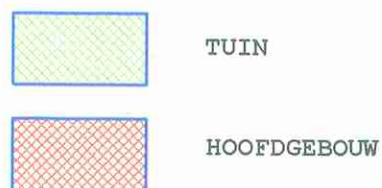

PROFIEL WACHTGEVEL WONING NR 13

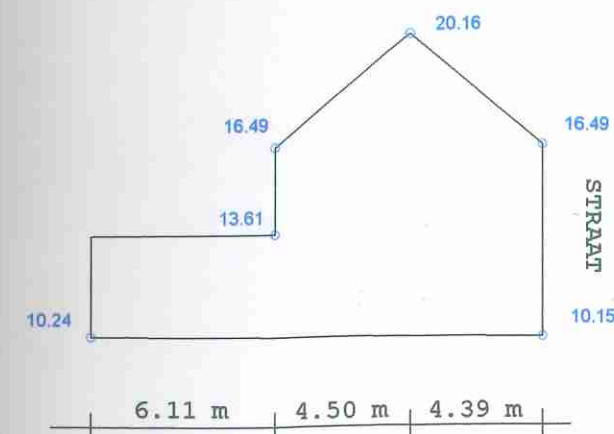

- AFSLUITING
- 9.36 NIVEAU
- BP BESTAANDE GRENSPAAL
- R SCHOUW RIOLERING
- W WATER
- <2 FOTO'S
- VP VERLICHTINGSPAAL

OPPERVLAKTE, MAAT
EN NIVEAU ZIJN BIJ
BENADERING GEGEVEN

SCHAAL 1/250