


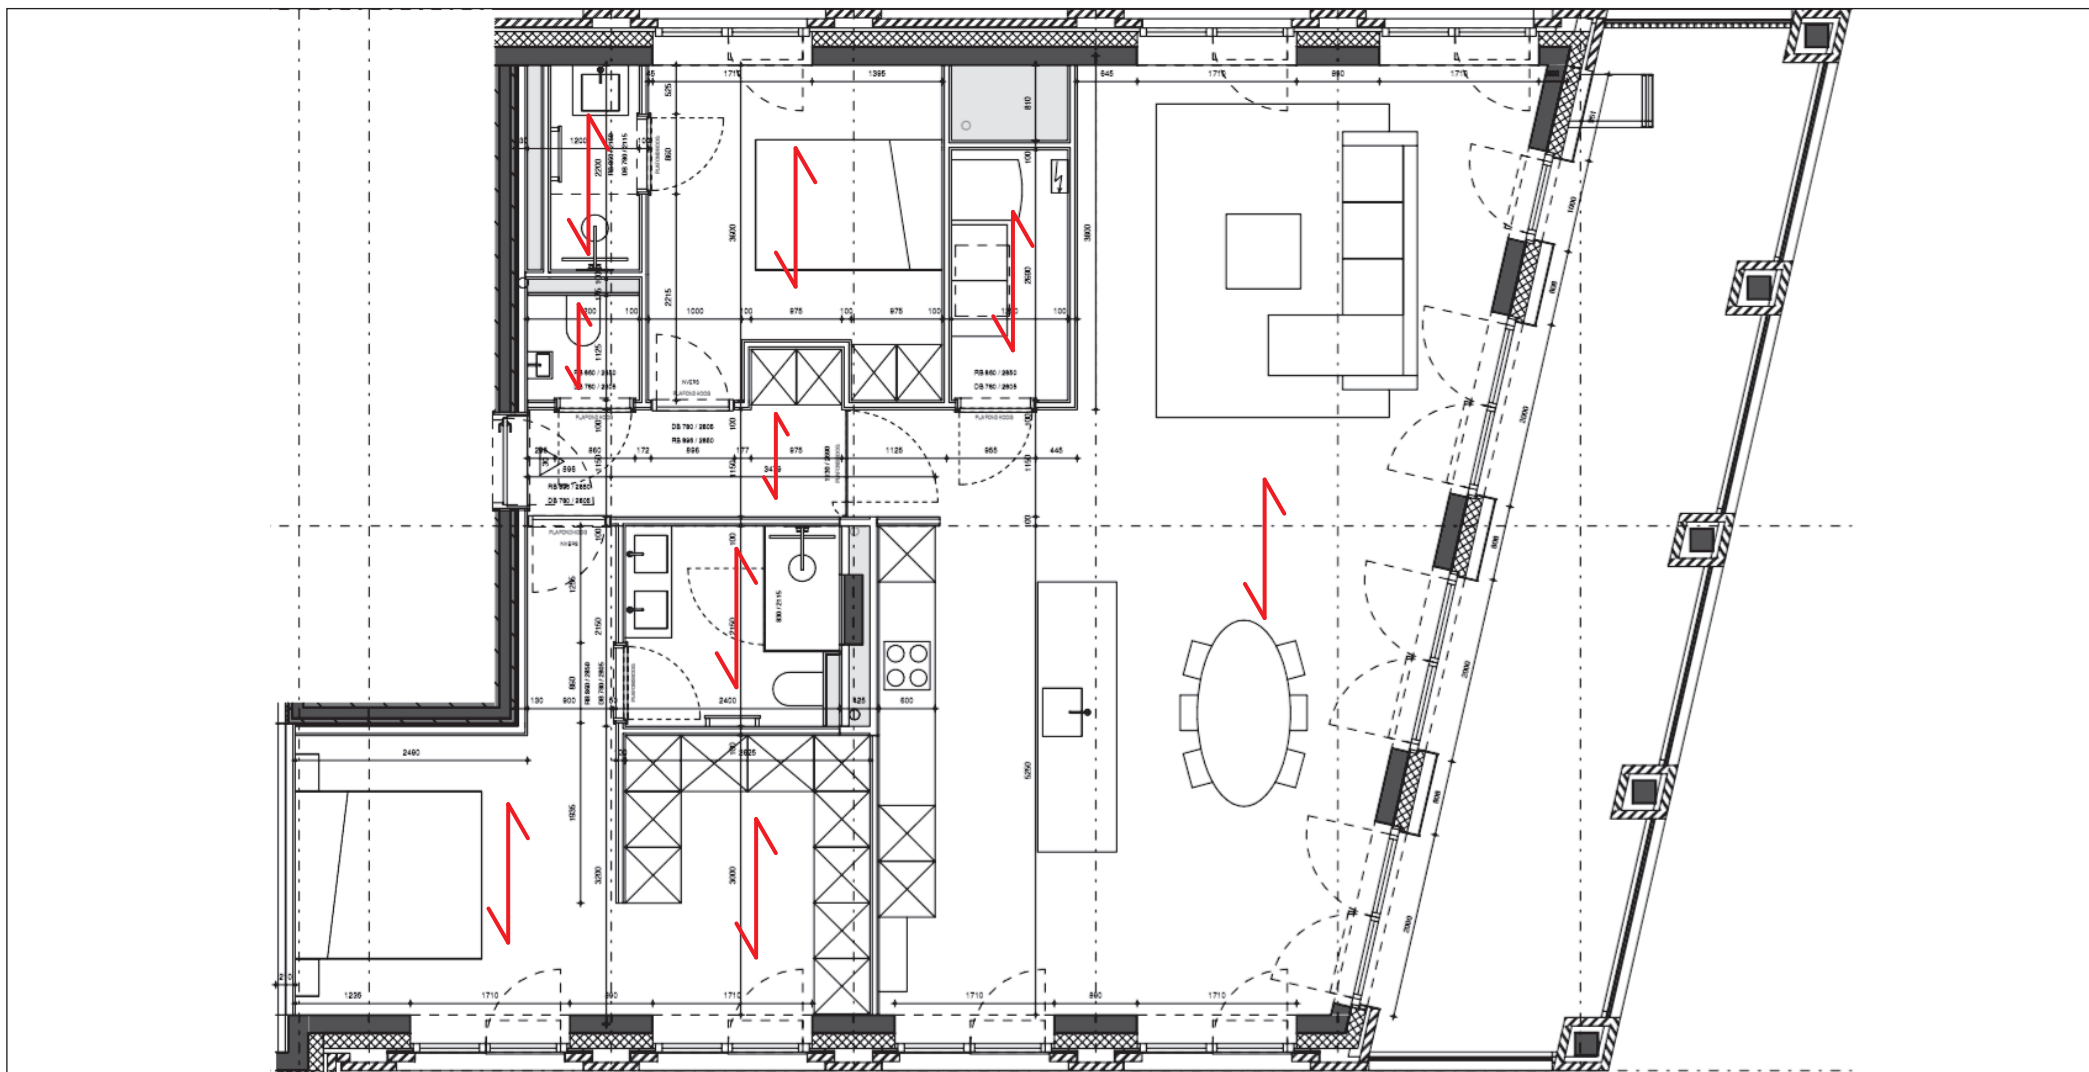

Legriching parket of parkettegel

RG Tegel is niet op de hoogte op welke positie de dilatatievoegen zullen voorzien worden.

Indien er op dit plan geen specifieke aanduidingen voor plaatsing staan, worden de tegels geplaatst volgens de regels der kunst.

KEUZEBOON: 140932 optie 1

Plan: Plaatsing

Werk: The Gallery

Lot: C 1.1

Klant: Verwijs Lisanne

Datum: 09/05/2022

