



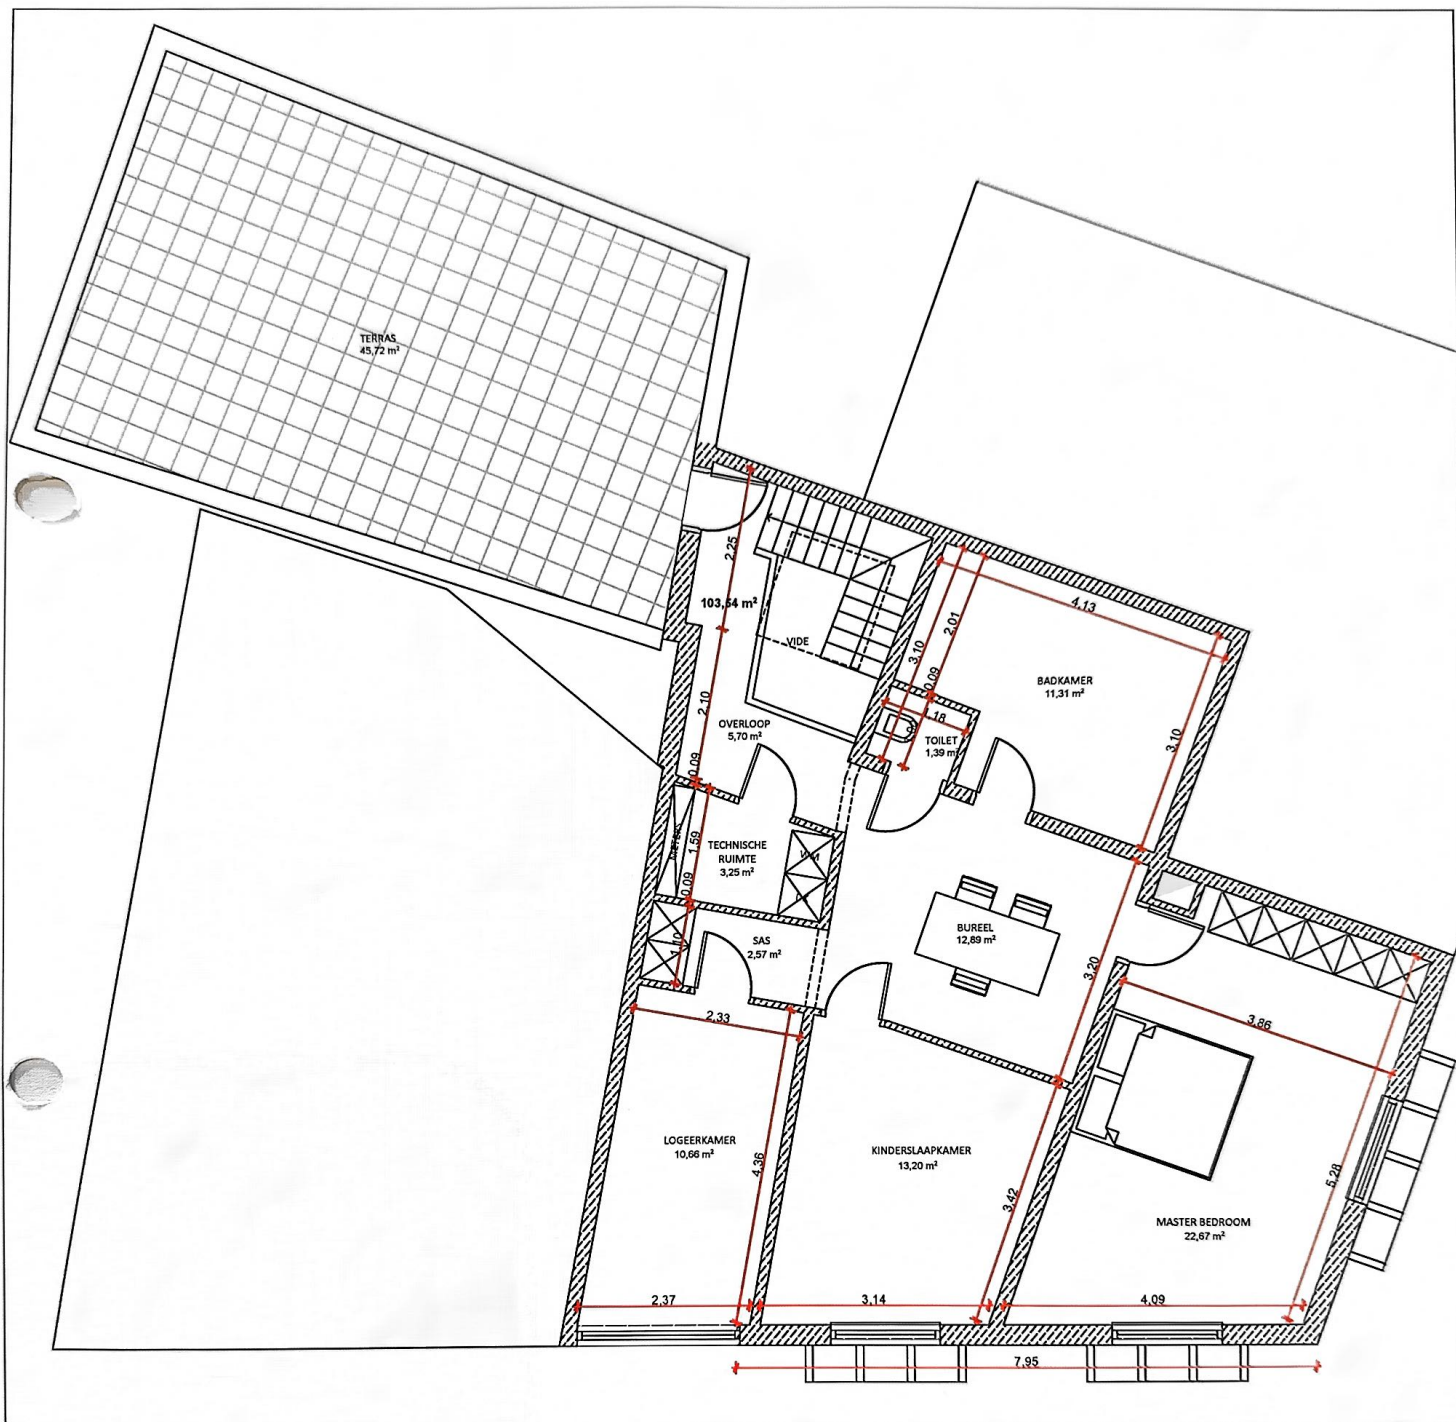

VERDIEPING +2

1:100

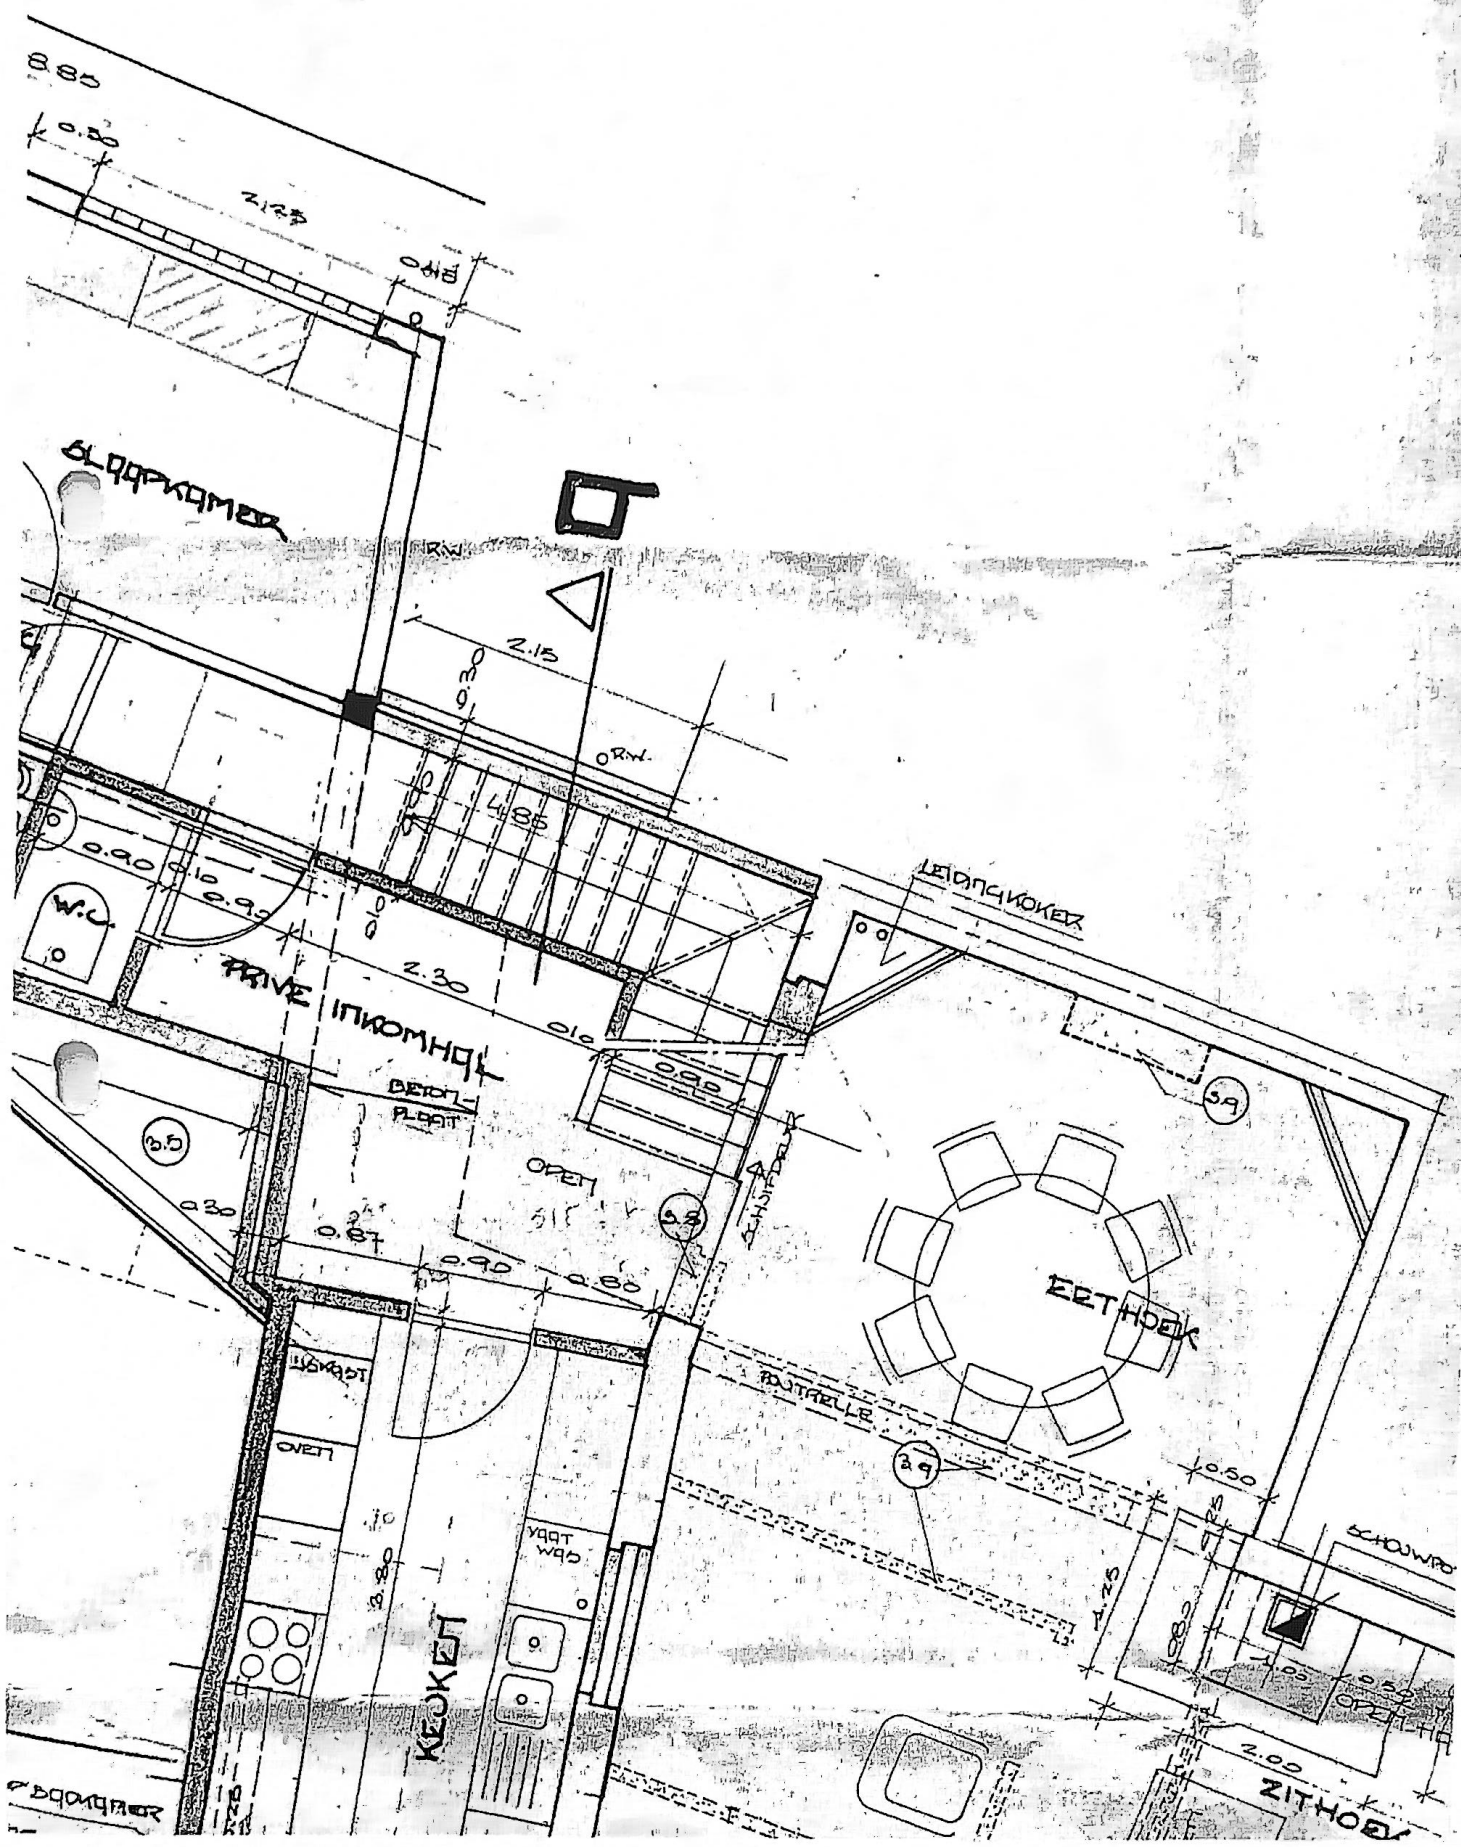

11

OPDRACHTGEVER **DEMPNIS GUIDO**
LINDENSTRAAT 26 1
2850 KEEKBERGEN

OPDRACHT **VERBOUWING**
HANDELSWONING
PRIVE APPARTEMENT

BOUWPLAATS **ST. KATELIEKE WEVER**
MARKT 40

BOUWOPDRACHT

01

DATUM **23 JANUARI**
SCHAAL **20% 2CM = 1M**
DOSSIER **B4 / 13**
KADASTER **B 179 E**
WIJZIGINGEN

[Handwritten signatures and notes]

DEMPNIS