


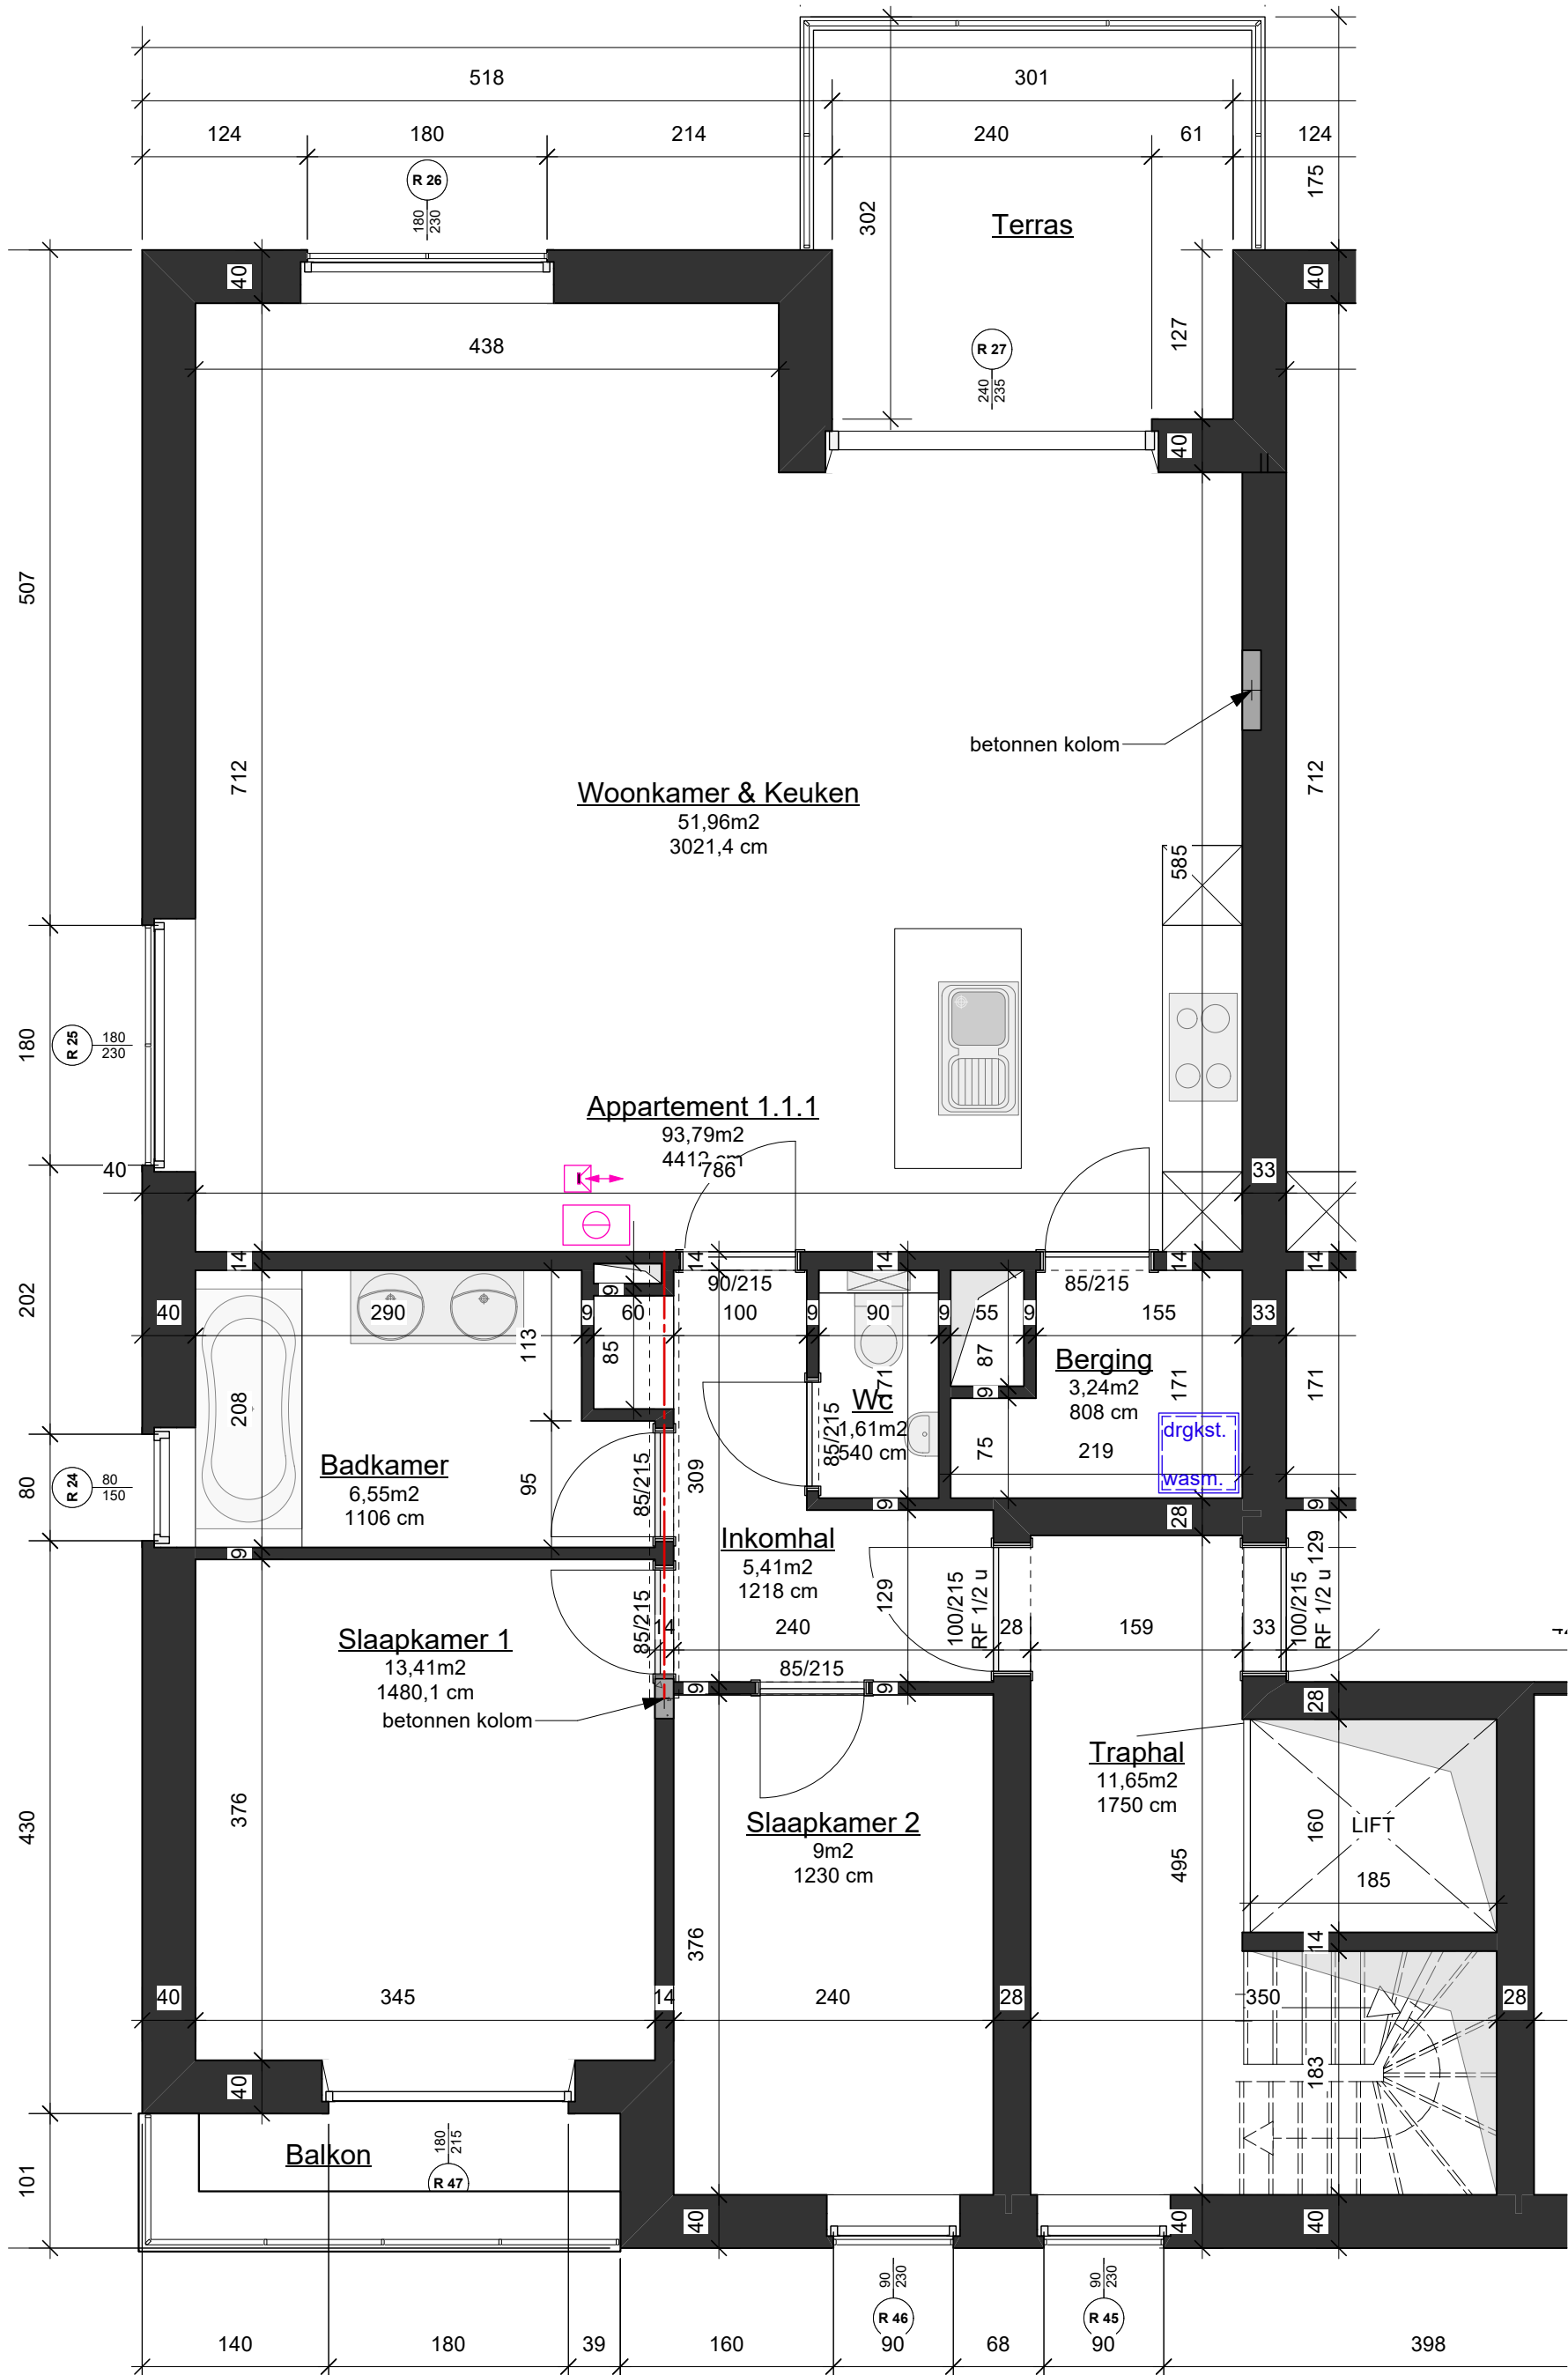

architect: vertegenw. Dhr. Thierry Lespagnard architect
BLUEPRINT ARCHITECTEN bv.
Duffelsesteenweg 335
2550 Kontich
tel: 03 457 09 78
e-mail: archi.lespagnard@skynet.be

bouwheer:
Bastimo nv.
Kallohoekstraat 63
9100 Sint Niklaas
tel 0475-80.86.08
e-mail: bastijns@bimc.be

BOUWEN VAN APPARTEMENTEN

gelegen: Crevestraat 35 (hoek Crevestraat - Hospicestraat)
9180 Moerbeke-Waas
kadastraal H983t4, H983v3, H983a5, H983c5, H983b5

PLAN APPARTEMENT 1.1.1 Gebouw 1

GEBOUW 1_P_APP 1.1.1

02-05-2025
form A1
schaal: 1/50
0 0,5 1
0,25