

Proces - verbaal van opmeting

Gemeente Lubbeek / 1e afdeling

Terkeyen 15, 15 A en 15 B

Sectie F, mrs. 405 D/deel, 405 N/deel,

405 R/deel, 405 S, 405 T, 406 X/deel

Opgemeten en in plan gebracht door

Véronique Peeters

Landmeter - expert

Op datum van: 18/09/23

Landmeterskantoor

Peeters - Torfs BV

Leuvensesteenweg 25

3200 Aarschot

Tel.: 0477/22.41.23

Oppervlakte volgens meting:

Lot 1A	405 D/deel, 405 N/deel, 405 R/deel, 406 X/deel	389 m²
Lot 1B	405 N/deel, 405 R/deel en 405 S	240 m²
Lot 1C	405 N/deel, 405 R/deel en 405 T	302 m²
Lot 2	405 N/deel	2435 m²

Legende

- NP

nieuw geplaatste grenspaal

—●—●—

afsluiting
- BP

bestaande grenspaal

⊕ IP

inspectieput
- ⑤

niet gematerialiseerd punt

W

waterpuij
- VP


verlichtingspaal

— —

gracht

Beschrijving van de grenzen

1 t.e.m. 13	kruin gracht	atlas der waterlopen
13 - 14	niet gematerialiseerd	plan van landmeter Vernaillen
14 - 15 - 16	niet gematerialiseerd	nieuwe grens
10 - 16 - 17	niet gematerialiseerd	nieuwe grens
17 - 18	niet gematerialiseerd	plan van landmeter Vernaillen
18 - 1	naast afsluiting	plan van landmeter Van Tricht
19 - 23	deels niet gematerialiseerd,	nieuwe grens
20 - 21 - 22 - 24	deels niet gematerialiseerd,	nieuwe grens
	deels midden muur	

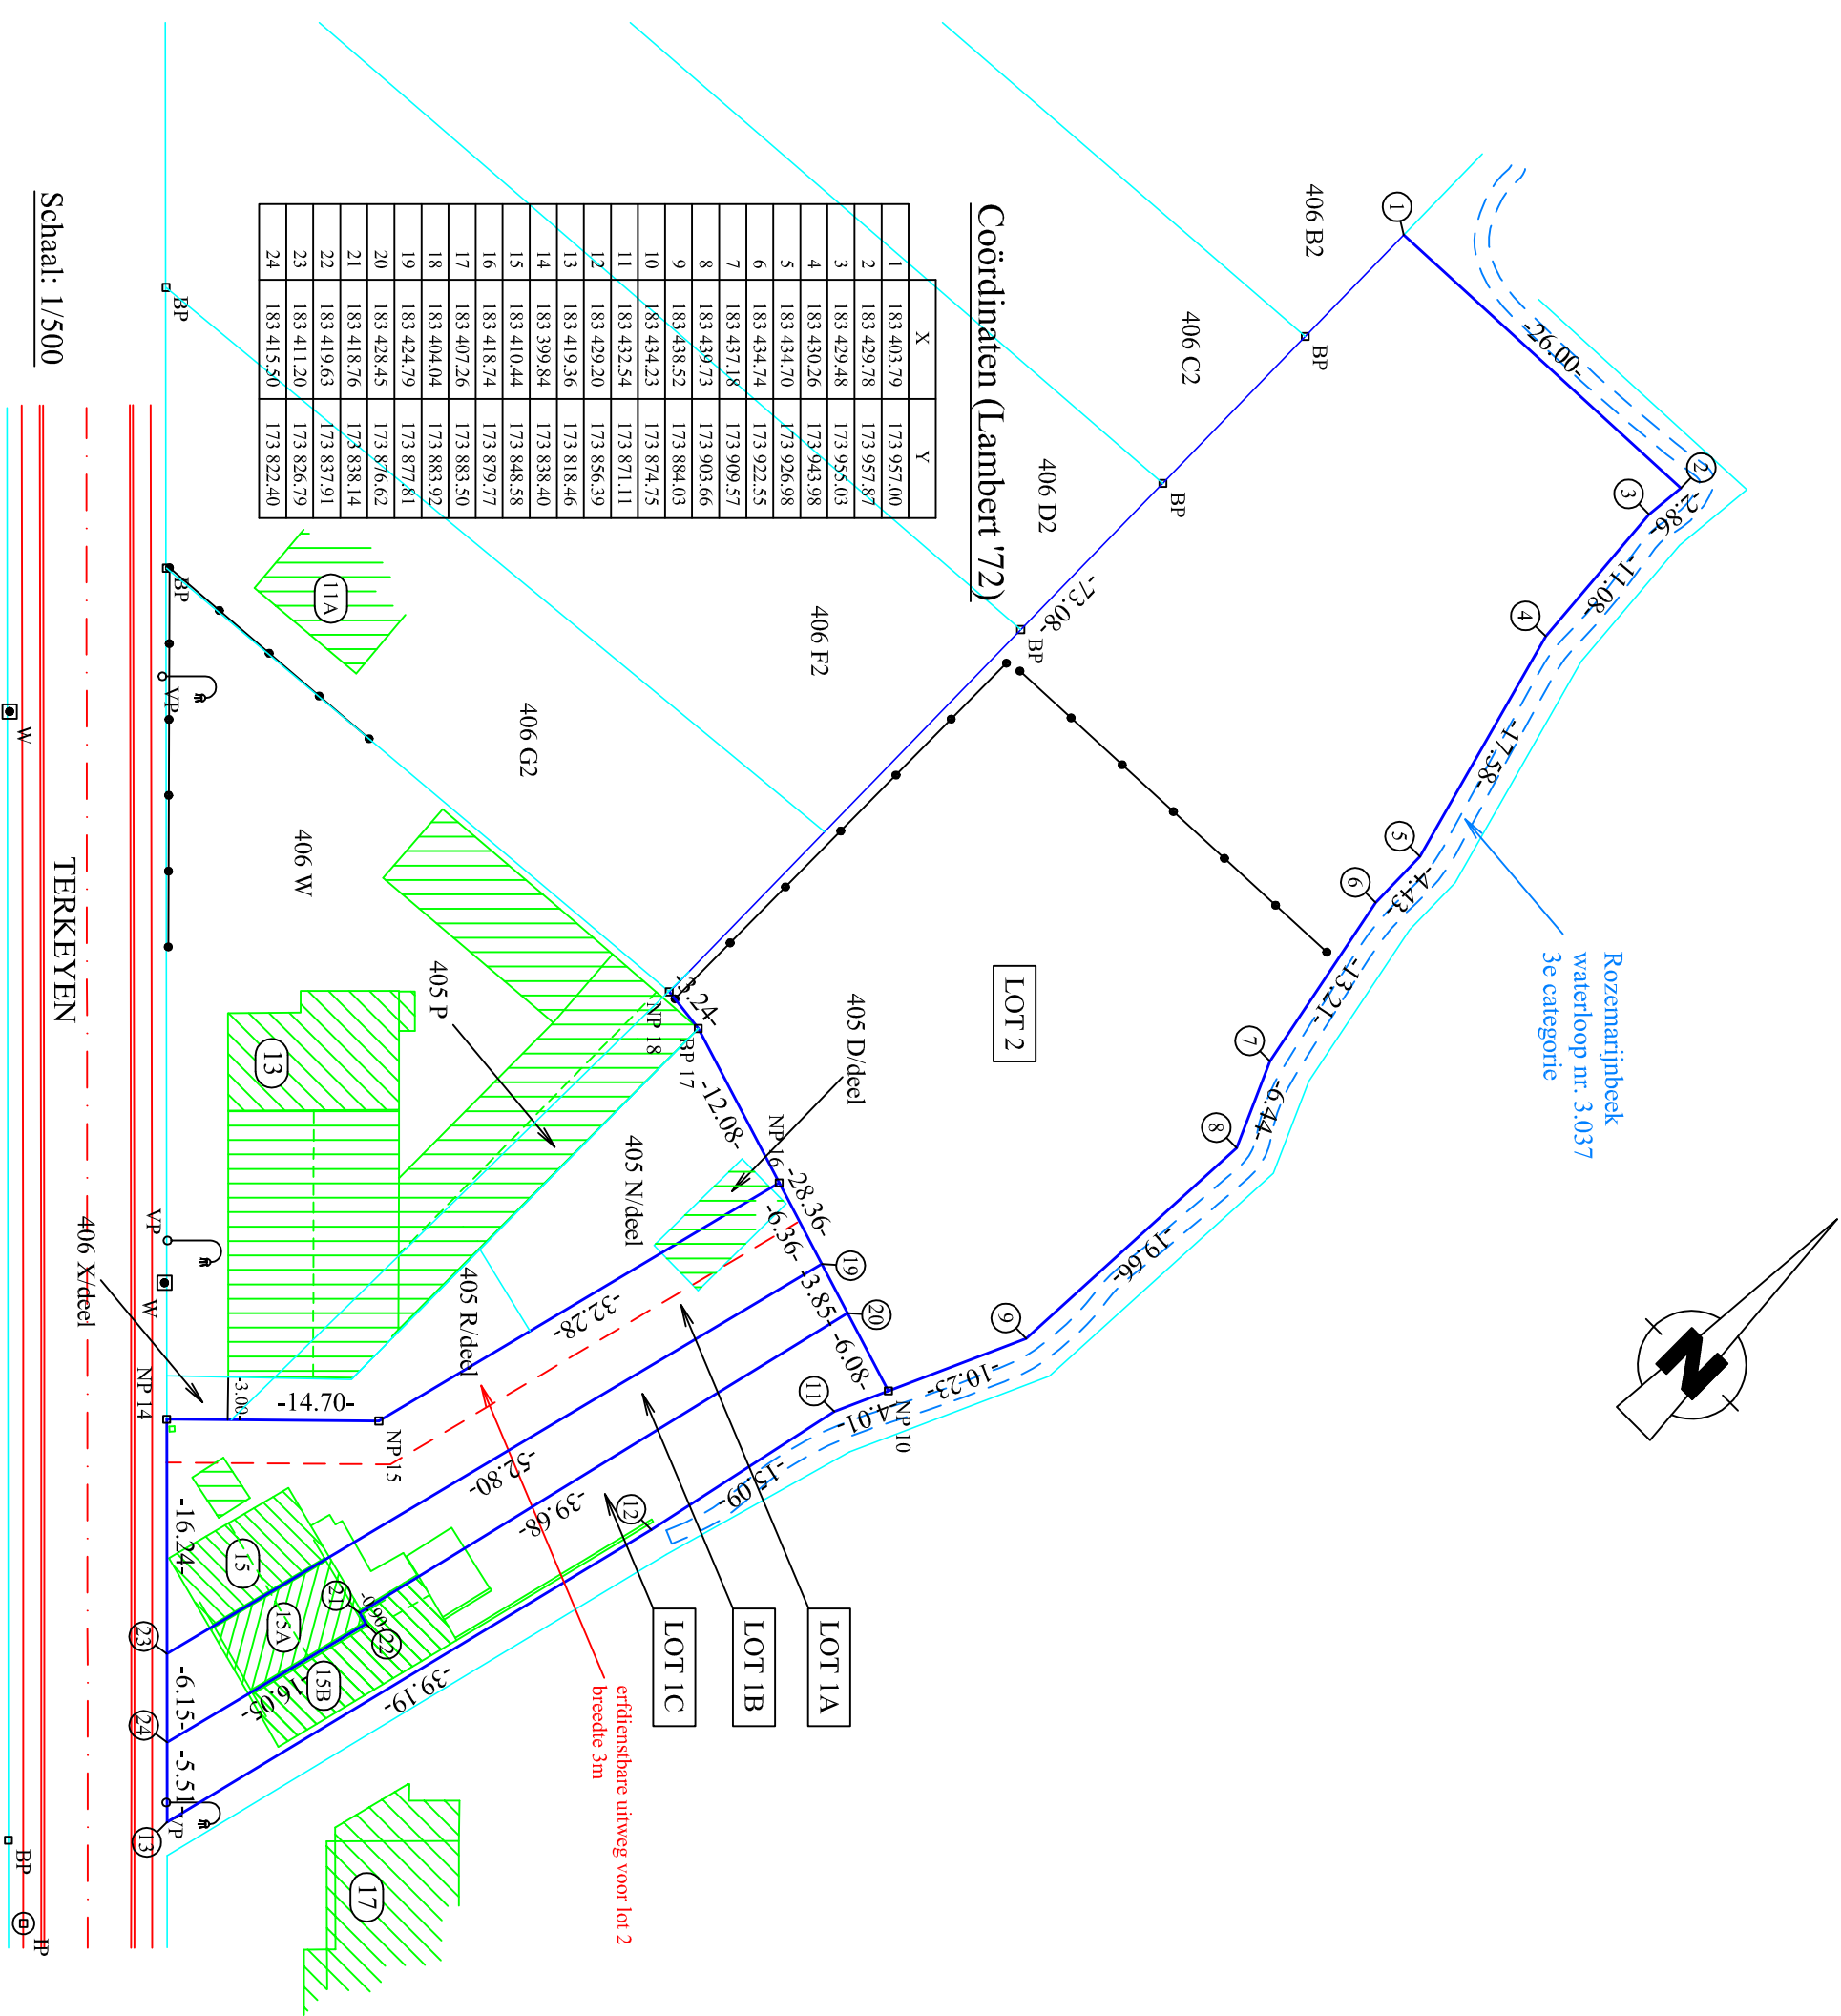

Coördinaten (Lambert '72)

	X	Y
1	183 403.79	173 957.00
2	183 429.78	173 957.87
3	183 429.48	173 955.03
4	183 430.26	173 943.98
5	183 434.70	173 926.98
6	183 434.74	173 922.55
7	183 437.18	173 909.57
8	183 439.73	173 903.66
9	183 438.52	173 884.03
10	183 434.23	173 874.75
11	183 432.54	173 871.11
12	183 429.20	173 856.39
13	183 419.36	173 818.46
14	183 399.84	173 838.40
15	183 410.44	173 848.58
16	183 418.74	173 879.77
17	183 407.26	173 883.50
18	183 404.04	173 883.97
19	183 424.79	173 877.81
20	183 428.45	173 876.62
21	183 418.76	173 838.14
22	183 419.63	173 837.91
23	183 411.20	173 826.79
24	183 415.50	173 822.40

Schaal: 1/500

Opmerking

De kadastrale nummers zijn weergegeven zoals gekend ten kadaster; toestand 01/01/2022.
Dossier nr. LUB 5233
Inschrijvingsnummer: LAN 04 1002
Referentie nr. afbakeningsplan: 24066/10370

TERKEYEN

Grenzen volgens opmetingsplannen van landmeter Vernaillen dd 28/05/1974
landmeter Van Tricht dd 6/10/1975
landmeter onbekend, plan aan akte van notaris Halflaans dd 21/03/2001
landmeter Uytendhoeven dd 29/10/2018