




Service Public  
Fédéral  
**FINANCES**

DOCUMENTATION  
PATRIMONIALE

## Extrait du plan parcellaire cadastral

Centré sur :  
SOMME-LEUZE 3 DIV/BAILLONVILLE/

Situation la plus récente  
Fait le 02/01/2026  
Échelle : 1:1000

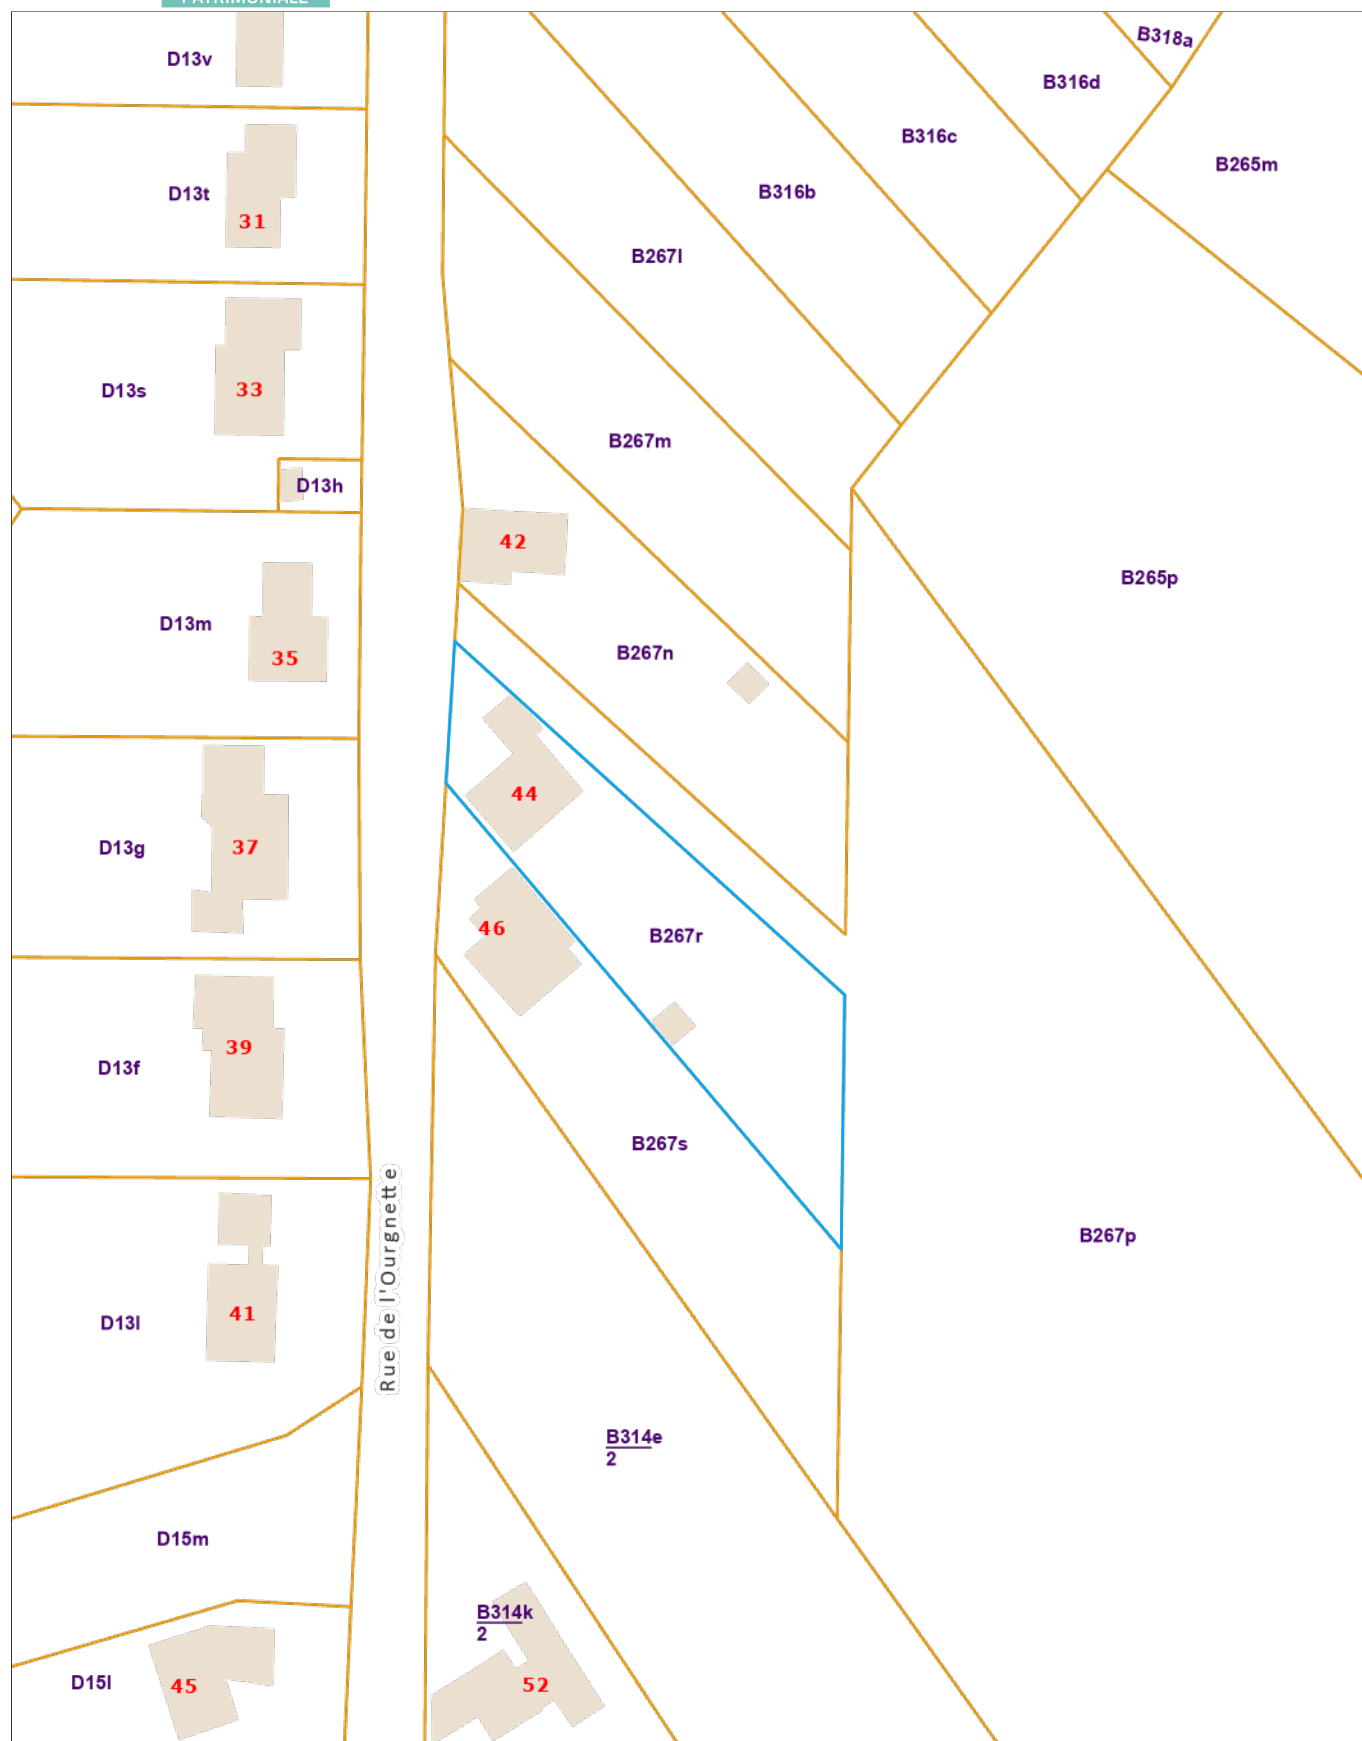

L'AGDP est l'auteur du plan parcellaire cada