





Appartement 1A.05

Lot 1 - Bloc A / Rez-de-chaussée

Surface brute appartement
63.90 m²

Surface terrasse / balcon
3.50 m²

Nombre de chambre
1

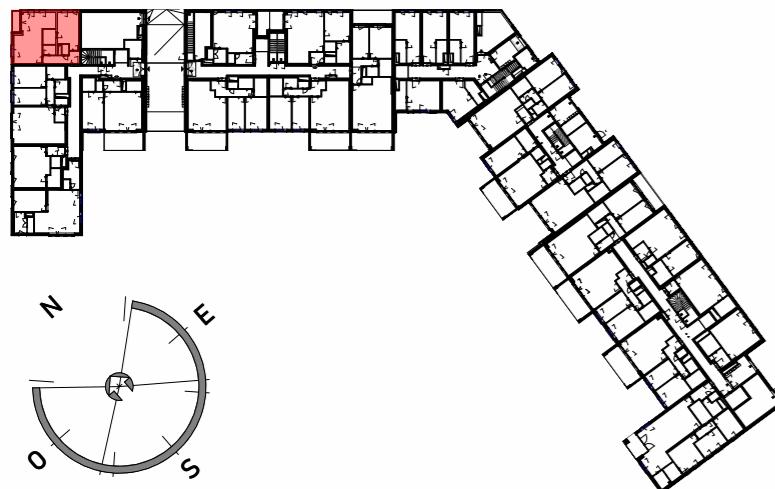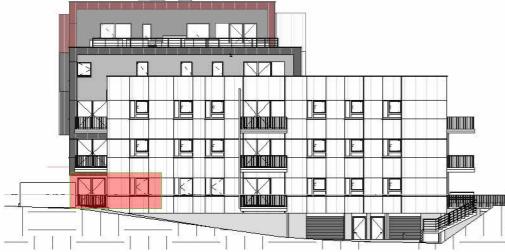

ABOREAL

Bouygues
Immobilier

LÉGENDE

B ... / ...
Hauteur extérieure de fenêtre
Largeur extérieure de fenêtre
Baie



HA = Hauteur d'allège

HSP = Hauteur sous plafond

HSFP = Hauteur sous faux-plafond

Représentation d'un élément de retombée en partie haute (poutre, linteau, ...)
Faux-plafond

Cloison ou porte RF 30'

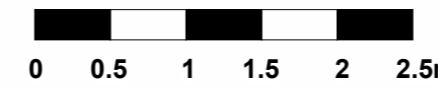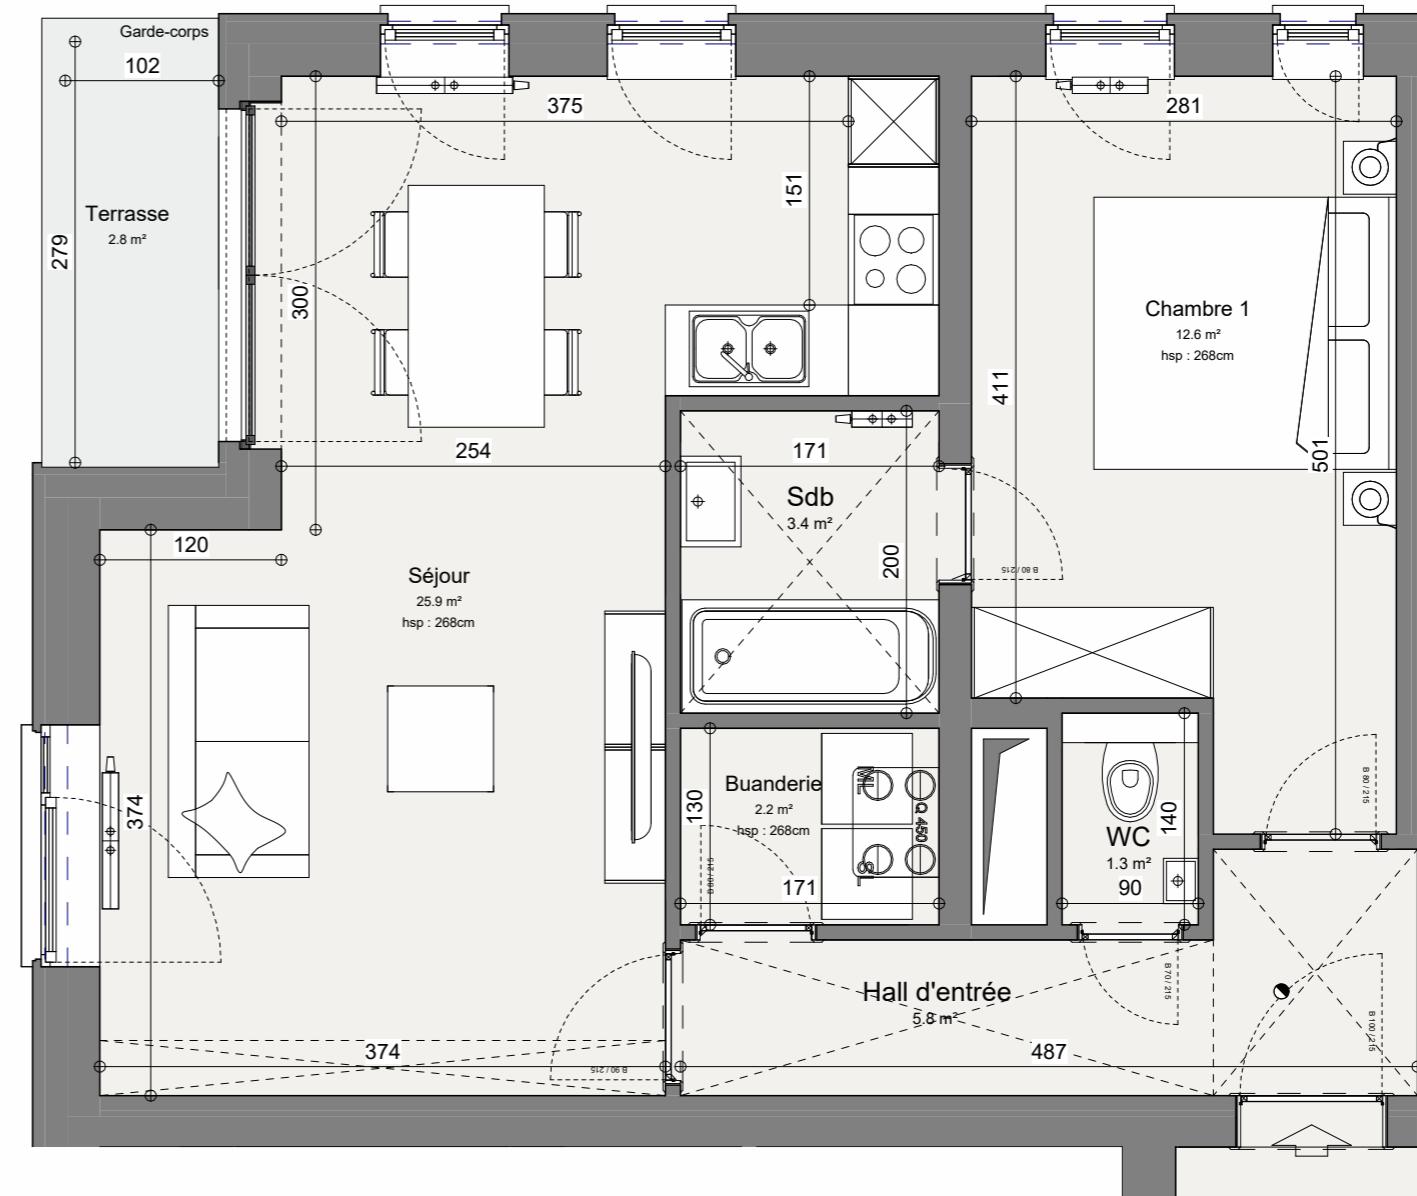

NOTES

Plan non contractuel donné à titre indicatif. Les cotes sont données brutes hors parachèvements. Certaines cotes et formes peuvent évoluer en phase d'adjudication. Toute différence en plus ou en moins, rentrant dans les tolérances admises, fera perte et profit pour l'acquéreur sans adaptation du prix. Le mobilier est donné à titre indicatif. Les représentations de trames de sol sont données à titre symbolique. Tous les équipements de cuisine sont repris dans le plan du cuisiniste. Se référer au descriptif de vente pour le détail des fournitures. Coffret électrique compris. Une information complète sur les radiateurs, l'installation électrique et la ventilation sera fournie durant le chantier. Emplacement et dimensions des radiateurs seront fournis. Des modifications sont susceptibles d'être apportées à ce plan en fonction des nécessités techniques et de la réalisation notamment aux gaines et éléments techniques.