

Gemeente Oudsbergen 1ste afdeling
Sectie B

nrs. 143/E en 144/M
Opp. vlg. met.: 09a 76ca
Opp. vlg. kad.: 09a 81ca

Signed by: Tijssens Michiel Willem L
Signed at: 2025-08-12 12:24:29 +02:00
Reason: Ik keur dit document goed

Getekend door: An Knoops (Signature)
Getekend op: 2025-08-13 11:08:02 +02:00
Reden: Ik keur dit document goed

BIJLAGE
AAN DE AKTE

Verkavelingsplan

Beschrijving van de Loten:

- LOT 1 lot bestemd voor open bebouwing
ex/nr. 143/E
Opp.: 05a 40ca
- LOT 2 lot bestemd voor open bebouwing
ex/nrs. 143/E en 144/M
Opp.: 04a 36ca


LEGENDE

- bestaande paalsteen
- nieuwe paalsteen
- verfpunt
- niet gematerialiseerd
- grenslijn met puntnummers
- asfaltverharding
- betonverharding
- bestaande gebouwen
- bebouwing
- te rooien bebouwing
- Haag
- draad glad
- draad glad met betonpalen
- betonpalen en palen
- verlichtingspaal
- inspectieput, rond
- hydrant
- Kabeltelevisie
- straatkolk
- hoogte maaiveld
- hoogte deurdorpel
- hoogte garagedorpel
- loofboom
- naaldboom
- te rooien loofboom
- te rooien naaldboom

LEGENDE

stedenbouwkundige invulling

- bouwkader
- bouwlijn
- nieuwe grenslijn
- OT bebouwbare oppervlakte
- voortuinstrook, zone waarbinnen geen constructies toegelaten zijn

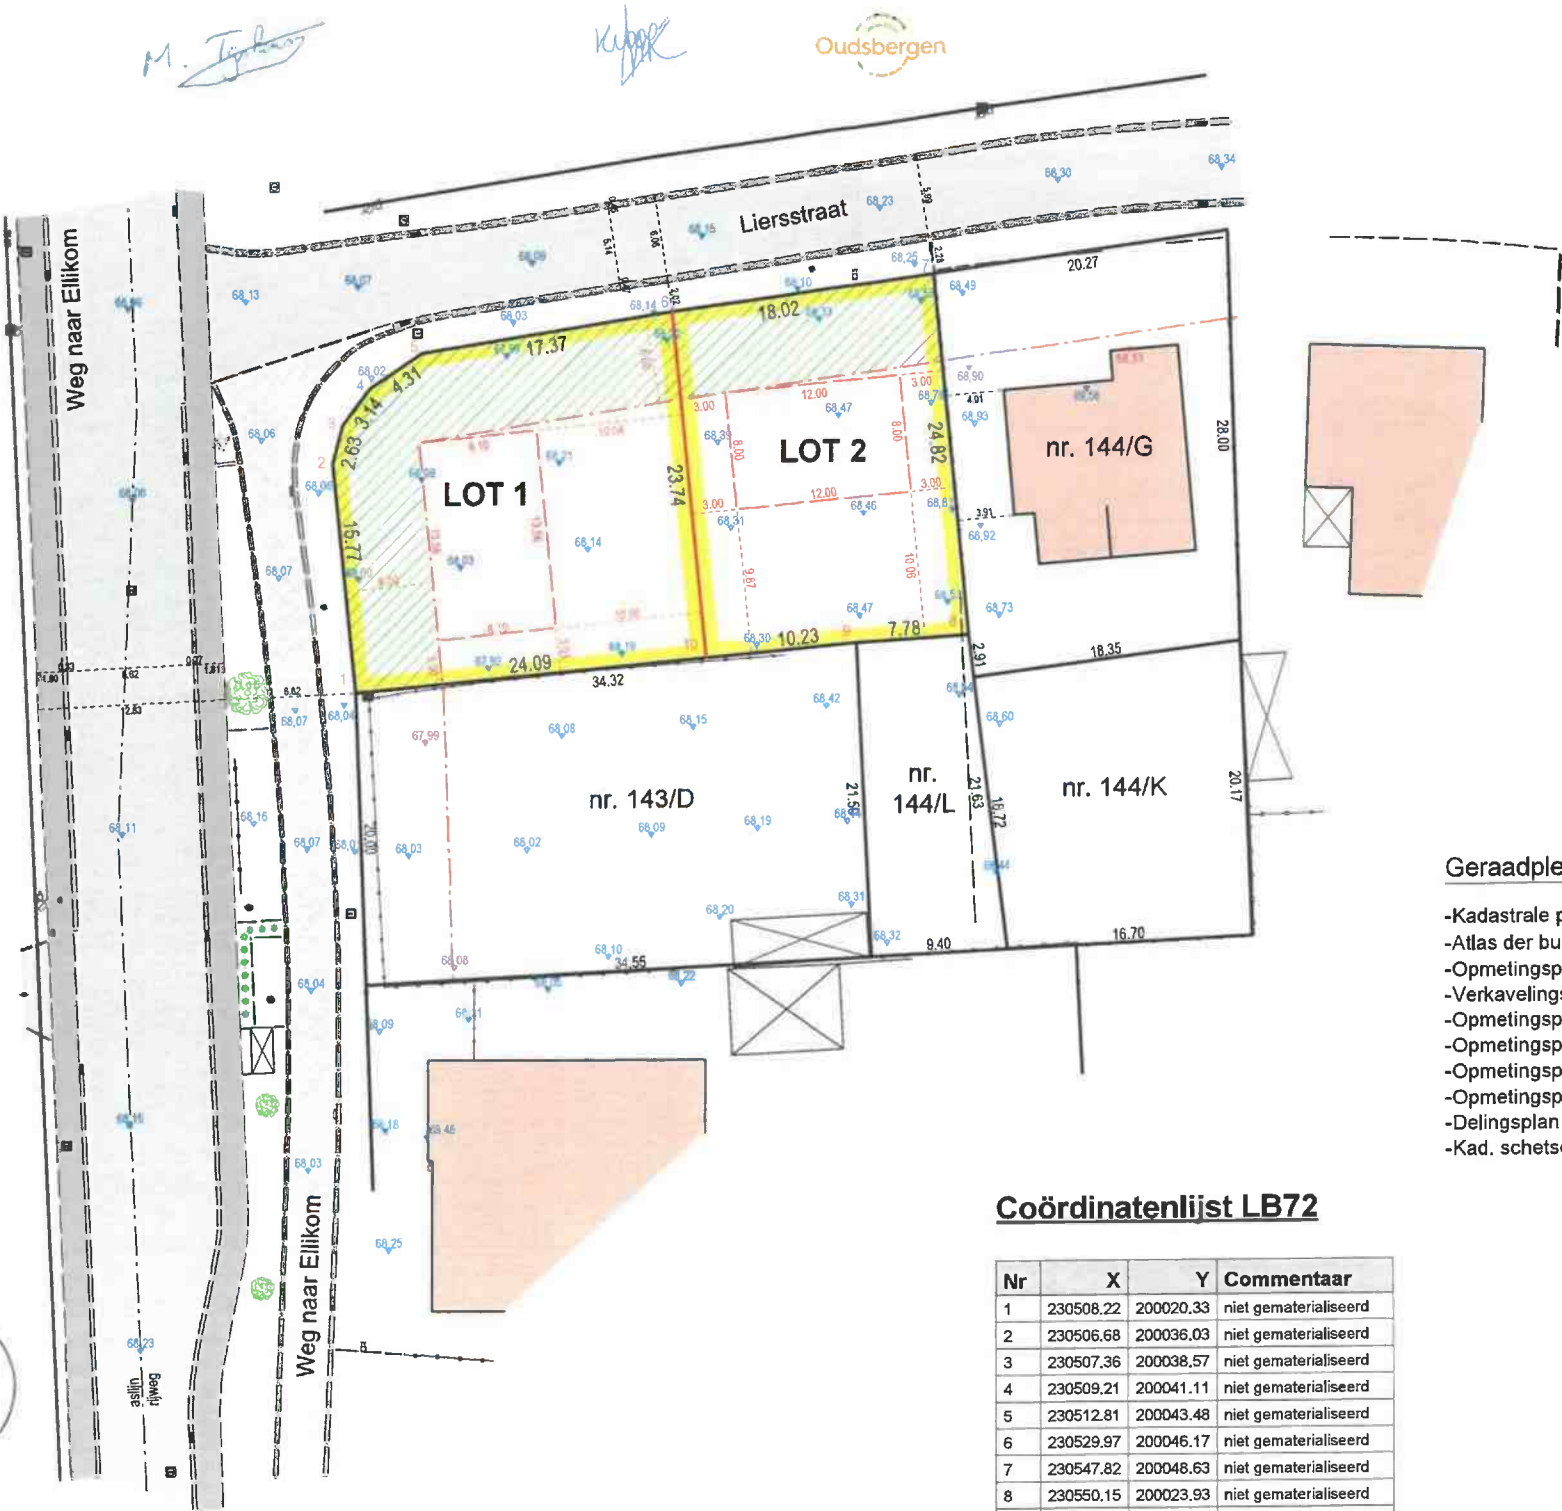

Geraadpleegde stukken:

- Kadastrale plannen en leggers
- Atlas der buurtwegen
- Opmetingsplan opgesteld door landmeter-expert Stals L., dd. 20/01/1978
- Verkavelingsplan opgesteld door landmeter-expert Max L., dd. 31/01/1981
- Opmetingsplan opgesteld door landmeter-expert Essers E., dd. 18/08/1983
- Opmetingsplan opgesteld door landmeter-expert Simons J.L., dd. 02/02/1984
- Opmetingsplan opgesteld door landmeter-expert Essers E., dd. 07/06/1993
- Opmetingsplan opgesteld door landmeter-expert Essers E., dd. 06/12/2007
- Delingsplan opgesteld door landmeter-expert Vandeweyer J., dd. 10/04/2013
- Kad. schetsen nrs. 2009/29, 1987/8, 1984/13, 1982/8, 1969/12, 1966/10, 1927/9 en 1901/1

Coördinatenlijst LB72

Nr	X	Y	Commentaar
1	230508.22	200020.33	niet gematerialiseerd
2	230506.68	200036.03	niet gematerialiseerd
3	230507.36	200038.57	niet gematerialiseerd
4	230509.21	200041.11	niet gematerialiseerd
5	230512.81	200043.48	niet gematerialiseerd
6	230529.97	200046.17	niet gematerialiseerd
7	230547.82	200048.63	niet gematerialiseerd
8	230550.15	200023.93	niet gematerialiseerd
9	230542.39	200023.48	niet gematerialiseerd
10	230532.20	200022.54	niet gematerialiseerd

Beschrijving van de grenzen:

- segment / uitzicht / eigendom / reden van afbakening
- 9 10 1 2 3 4 5 6 / niet gematerialiseerd // Plannen van Simons J.L., dd. 02/02/1984 en Essers E., dd. 06/12/2007
- 6 7 / niet gematerialiseerd // Plannen van Simons J.L., dd. 02/02/1984 en Vandeweyer J., dd. 10/04/2013
- 7 8 / betonpalen / eigen aan nr. 144/G / Plannen van Simons J.L., dd. 02/02/1984 en Vandeweyer J., dd. 10/04/2013
- 8 9 / niet gematerialiseerd // Plan van Vandeweyer J., dd. 10/04/2013
- 6 10 / niet gematerialiseerd // Nieuw te vormen grens

LANDMETERS &
VASTGOED experts B.V.

Stationswal 28, 3960 Bree, tel.: 089 44 00 08

Echt verklaard te Bree op 18/04/2025
Aangepast op

De Landmeter - Expert

Leo Rutten
landmeter-expert beëdigd door de rechtbank van eerste aanleg
van Tongeren dd. 03 november 2006
Inschrijvingsnummer op het tableau van beoefenaars LAN / 06 1261.
ondernemersnummer 0474 134 614

Schaal: 1/500
Dossier: 10 344