


STUDIEBUREEL L. KRINKELS
TUIN- EN LANDSCHAPSARCHITECTUUR
ALLE OPMETINGEN
Achterbroeksteenweg 56 - 60
tel. 03.666.82.66 — 03.666.57.62
2180 KALMTHOUT

GEMEENTE BRECHT 3^e AFD

SECTIE D nr. 86^D / DEEL

SCHAAL: 1/200

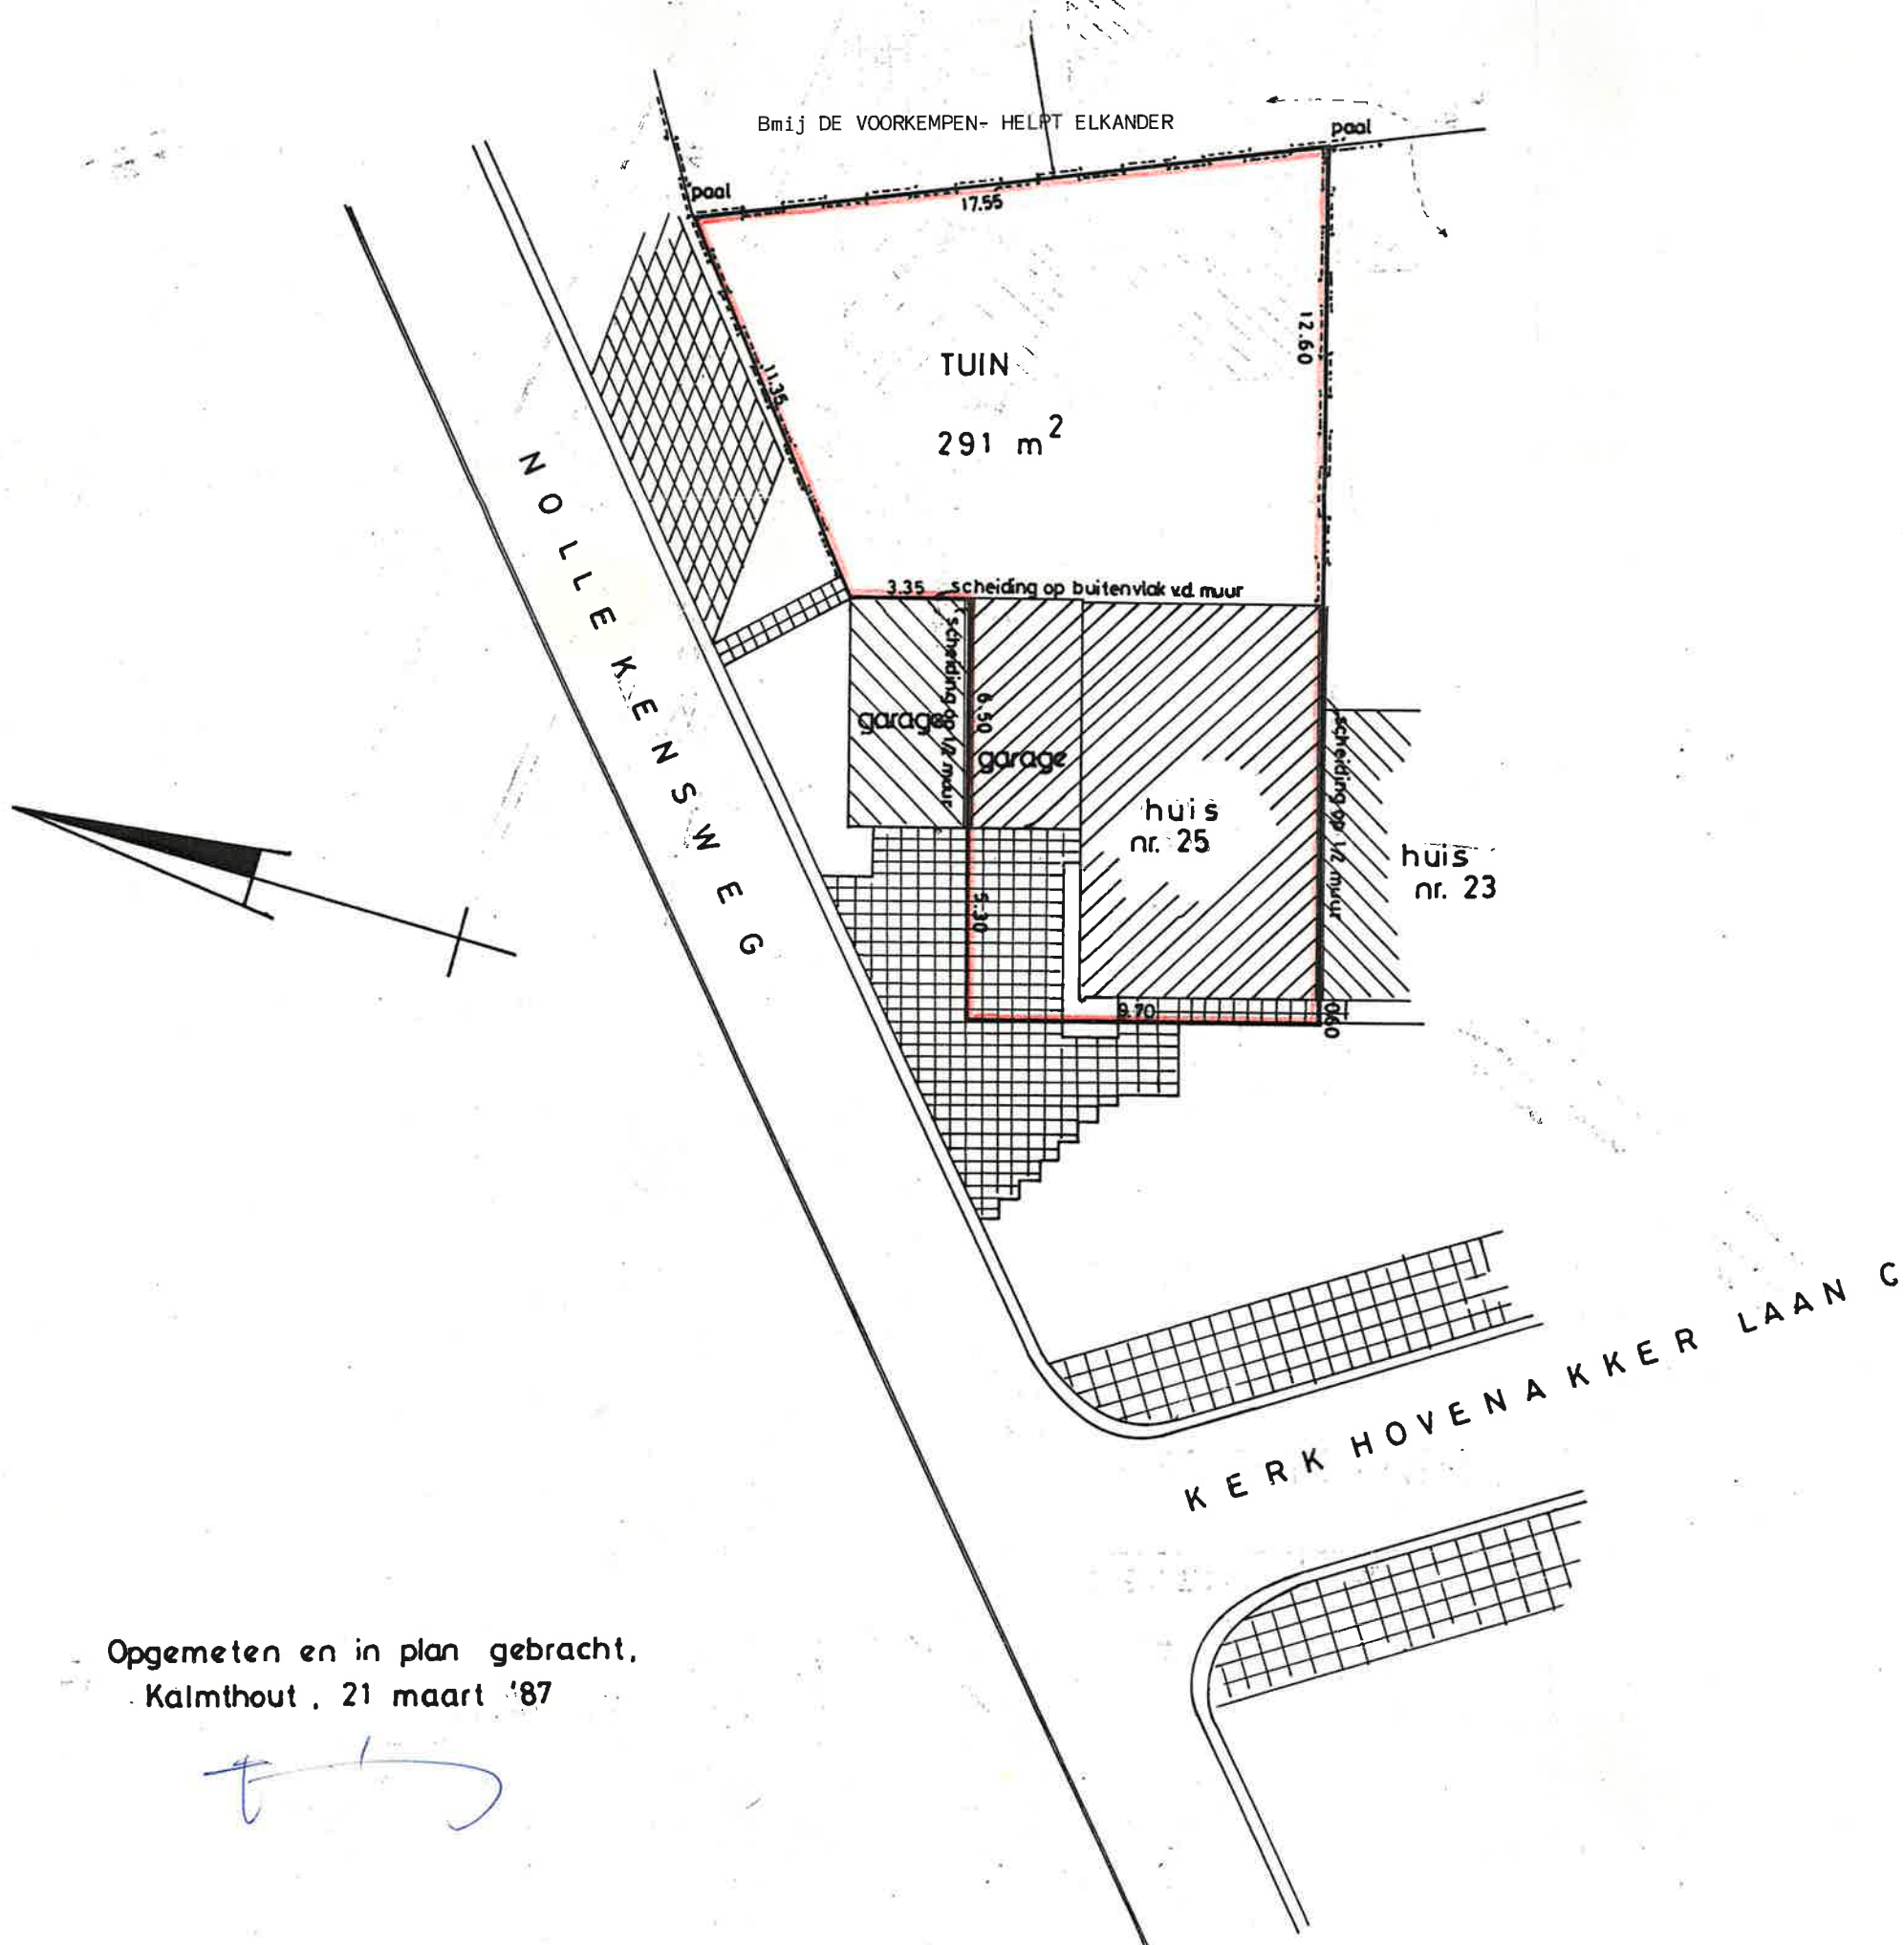

Opgemeten en in plan gebracht,
Kalmthout, 21 maart '87