


alle funderingen tot op vaste
en vorstvrije grond en vlg.
studie ingenieur

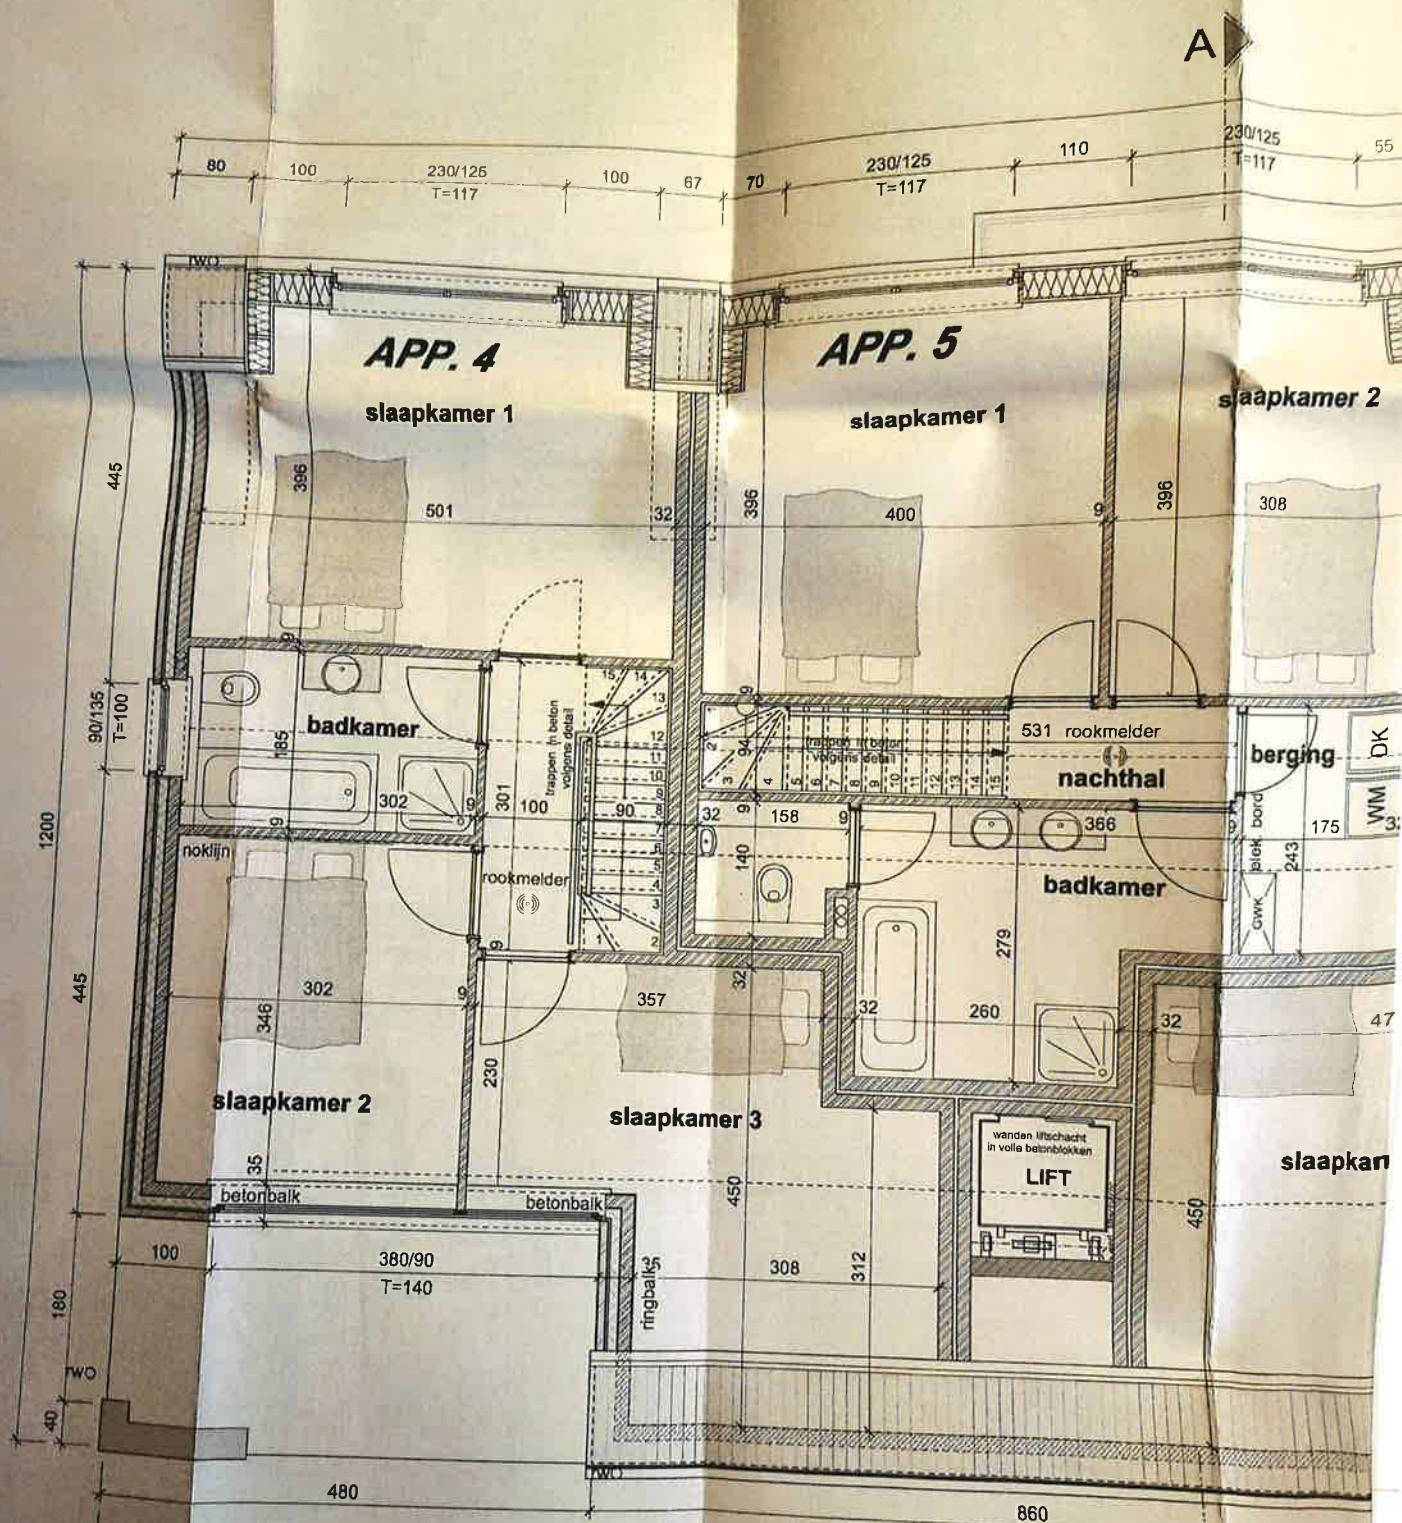

NIVEAU +2
Schaal 1/50