


R	S	T	U	V	W	X					
20A	20A	20A	20A	16A	16A	20A					

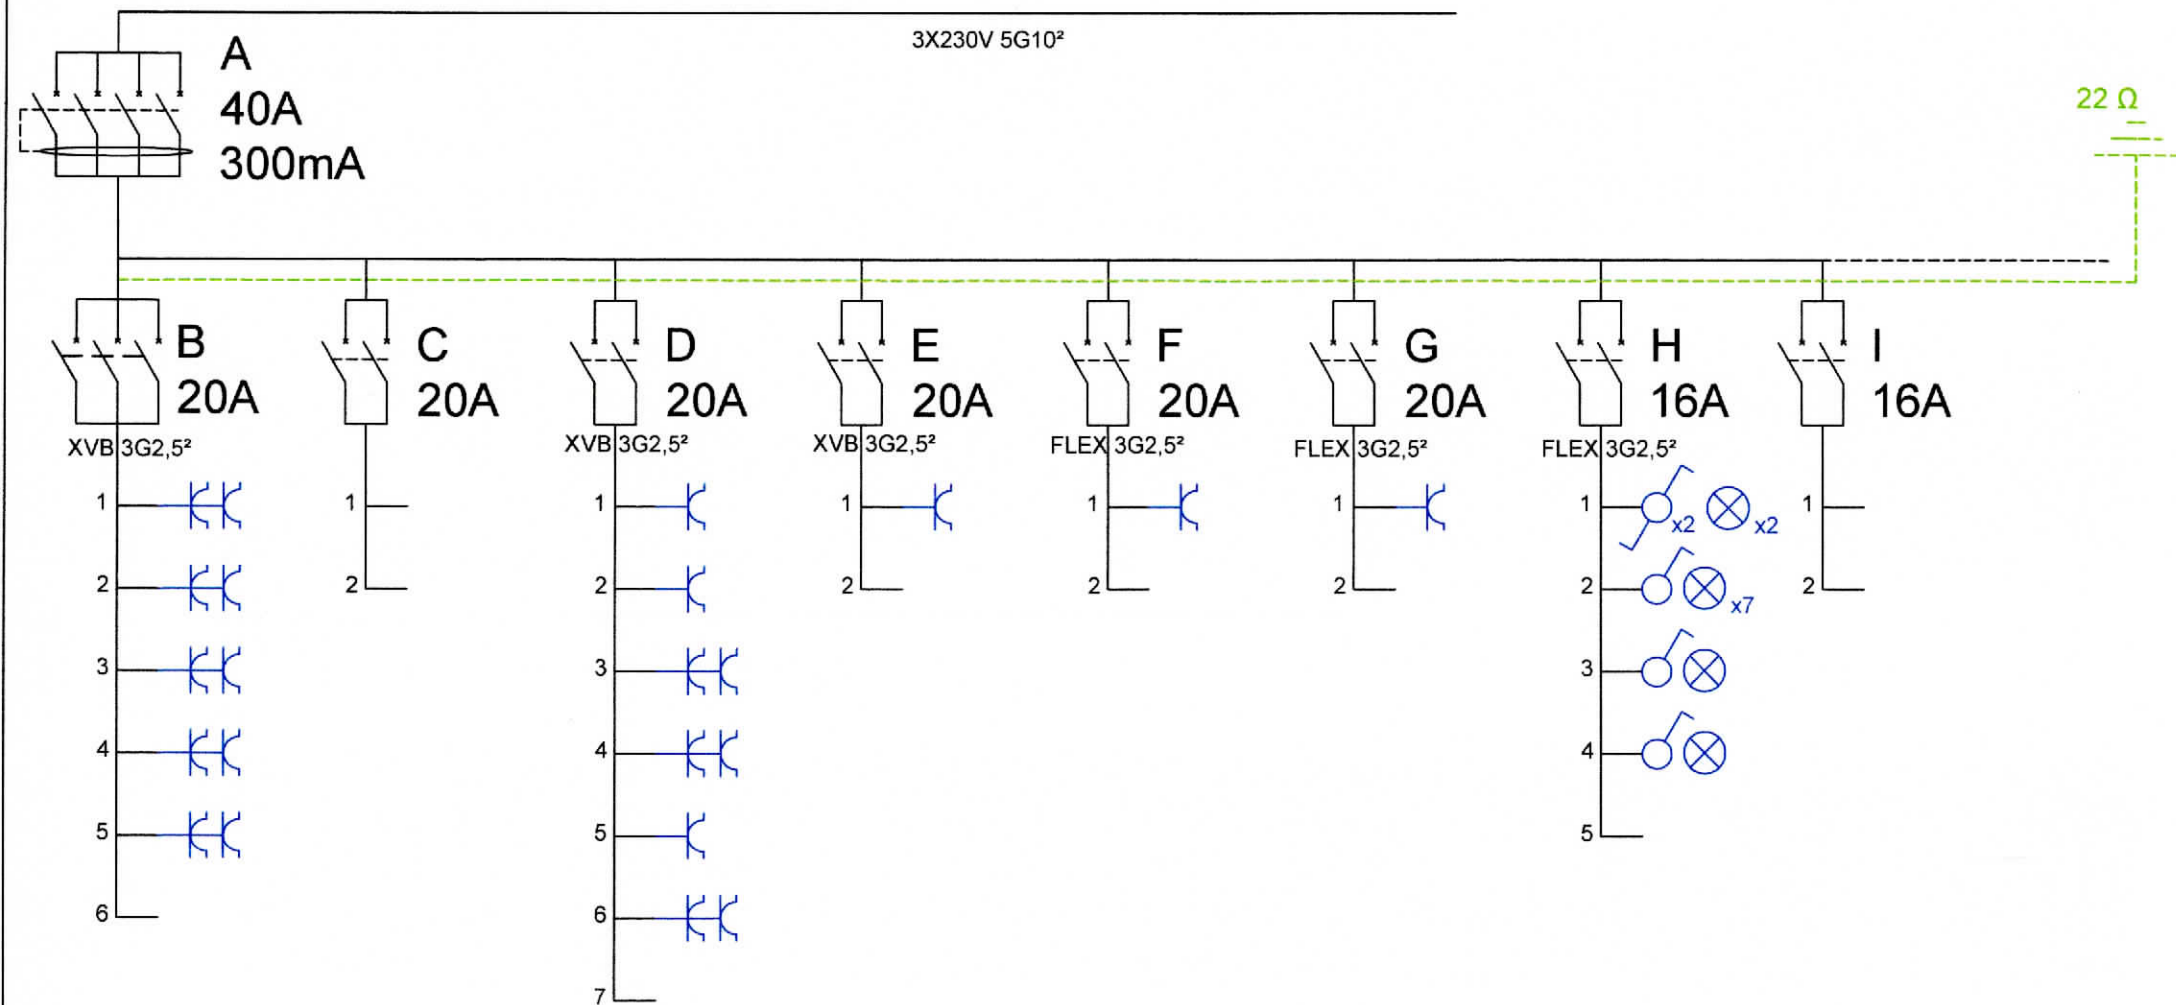

Prises CH 2-3

Réserve

Prises Salon /
SAM


Prise Grenier

Prise M.A.L.

Prise Séchoir

ECL Cuisine +
WC + Buanderie

Réserve

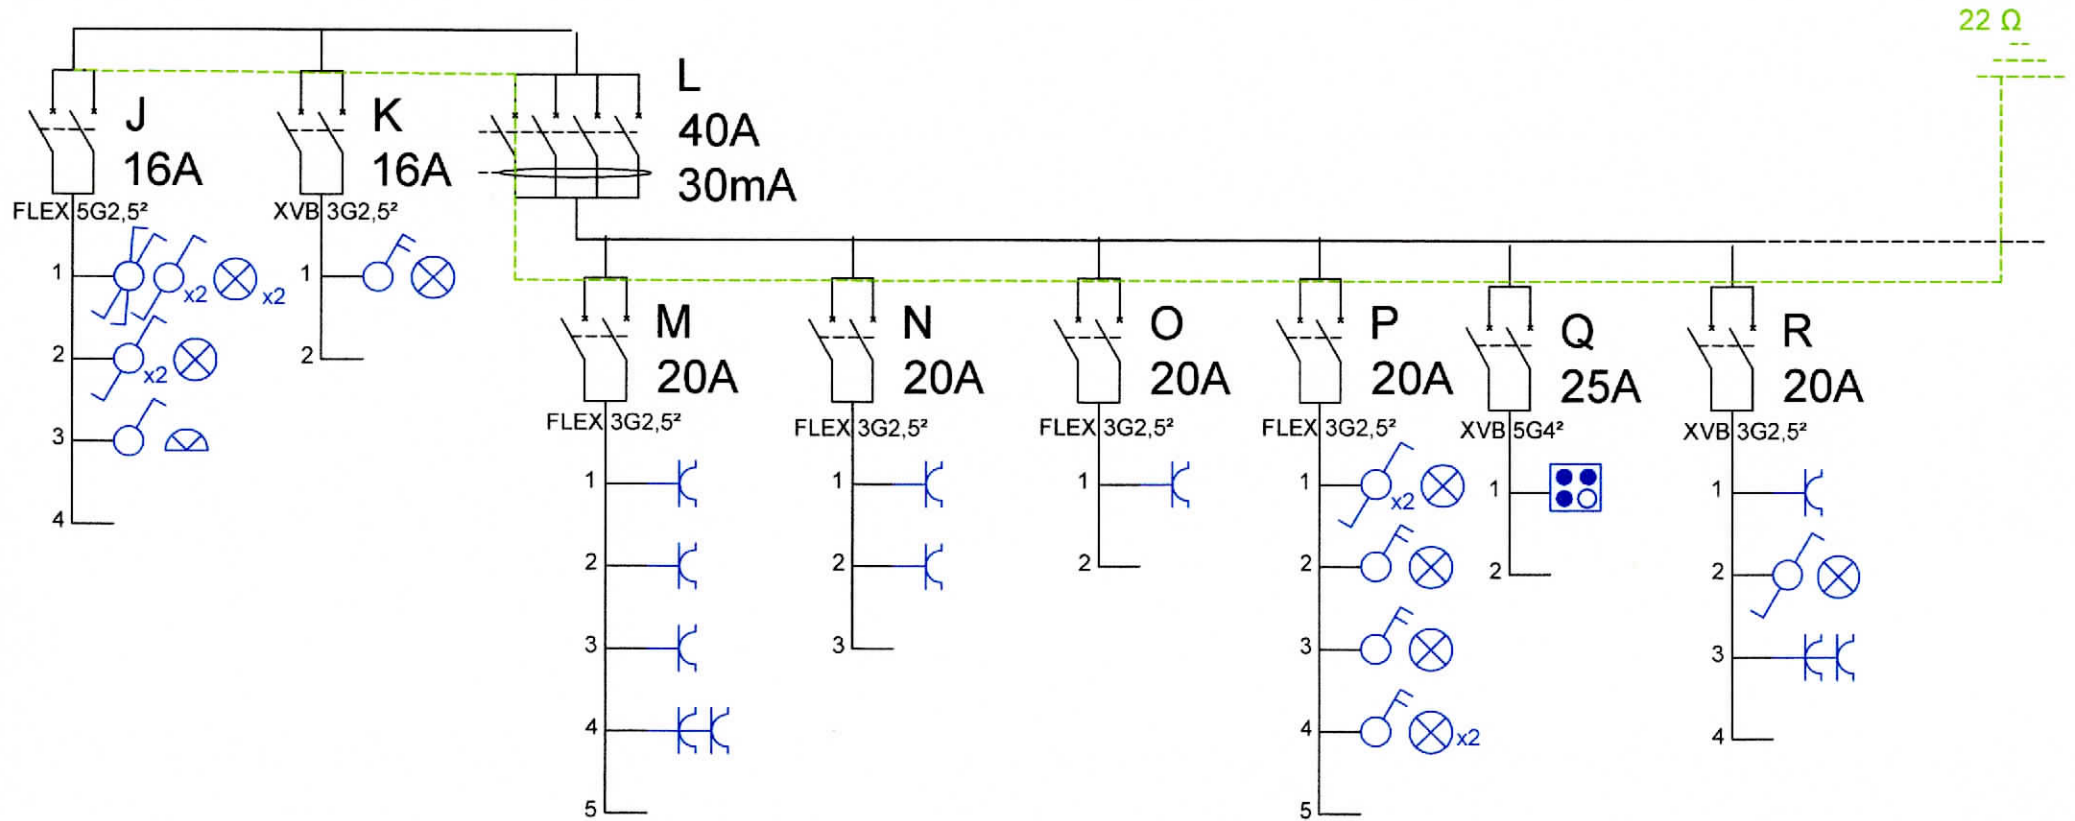

ECL SAM +
Salon +
Chaufferie +
Extérieur

ECL Grenier

Prises Cuisine +
Buanderie

Prise
Micro-ondes /
Prise Frigo

Prise Four

ECL Hall +
Escaliers +
SDB 2

Prise Taque

Prise Extérieur /
Prise + ECL
Terrasse Jardin

ORGANISME DE CONTROLE :

DESSINE : RENAULD G.

VERIFIE :

DATE DE CREATION :
24/10/2021


C			
B			
A	14/11/2022	PREMIERE DIFFUSION	
INDICE	DATE	MODIFICATION	D.

Adresse :

27 Chaussée de Gramptinne
5340 Mozet (Gesves)

SCHEMA TABLEAU
TD1

FOLIO	3
SUIVANT	4
TOTAL	7

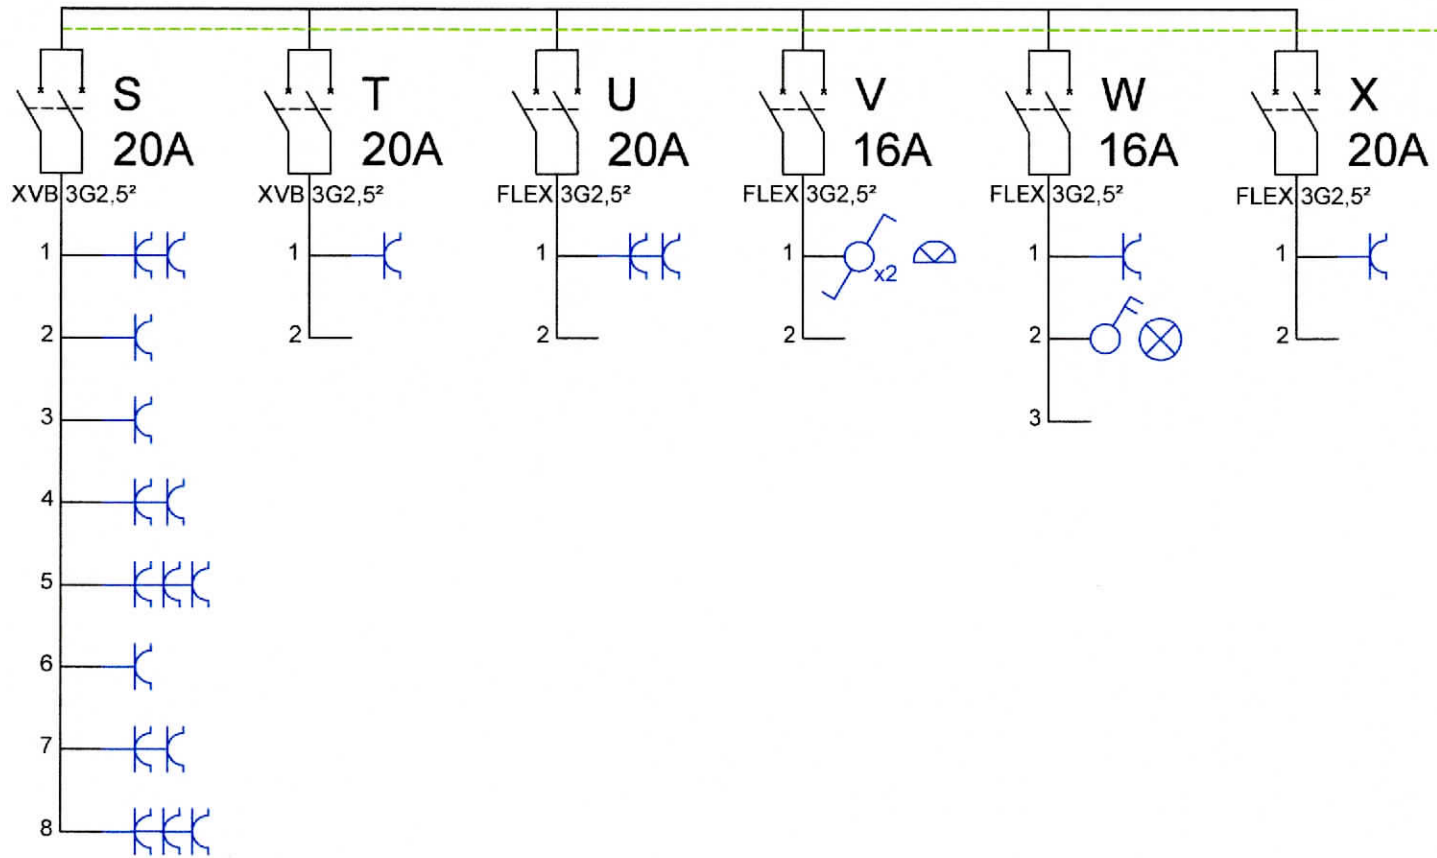

Prise Ilot
Cuisine /
Prise SDB2 /
Prise CH1


Prise L.V.

Prise Chaudière

ECL Extérieur

Prise + ECL
SDB

Prise Chaufferie

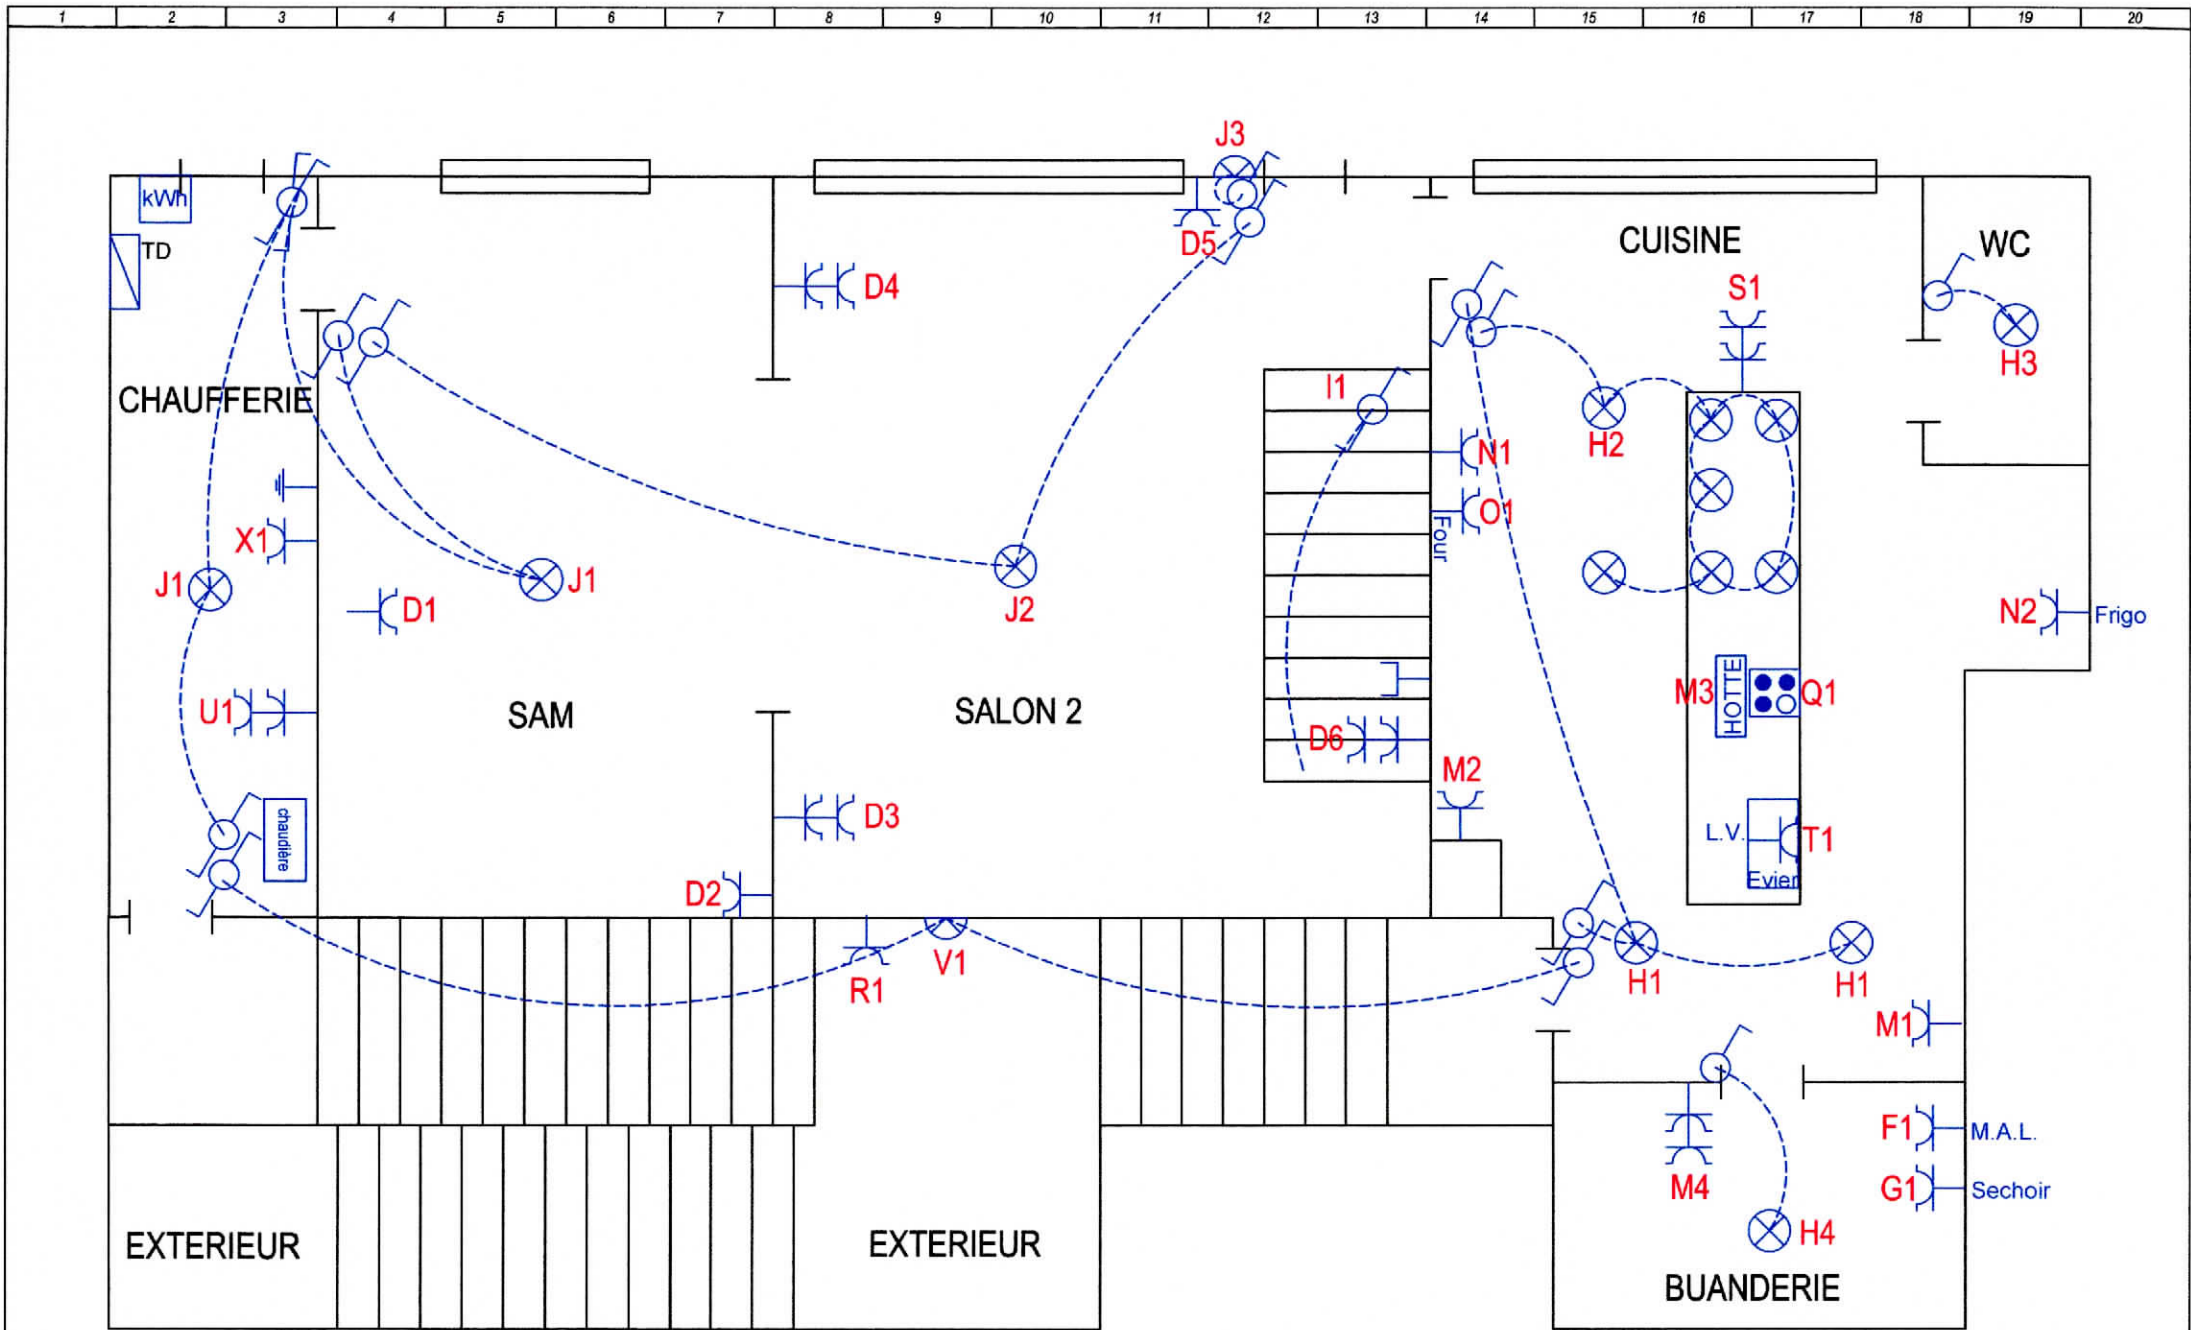

ORGANISME DE CONTROLE :	DESSINE : RENAULD G.					Adresse : 27 Chaussée de Gramptinne 5340 Mozet (Gesves)	SCHEMA POSITION RDC	FOLIO	5	 0473/19.79.10 grelec@gmail.com
	VERIFIE : 	C						SUIVANT	6	
	DATE DE CREATION : 24/10/2021	A	14/11/2022	PREMIERE DIFFUSION				TOTAL	7	
		INDICE	DATE	MODIFICATION	D.					

