


PROPRIÉTÉ DE M^r Carlier

CONSTRUCTION D'UNE MAISON DE RAPPORT.
Avenue Eugène Blaskay n° 15

ÉCHELLE 2 %


Plan annexé à ma demande.
le 6 septembre 1912

Ch. Carlier

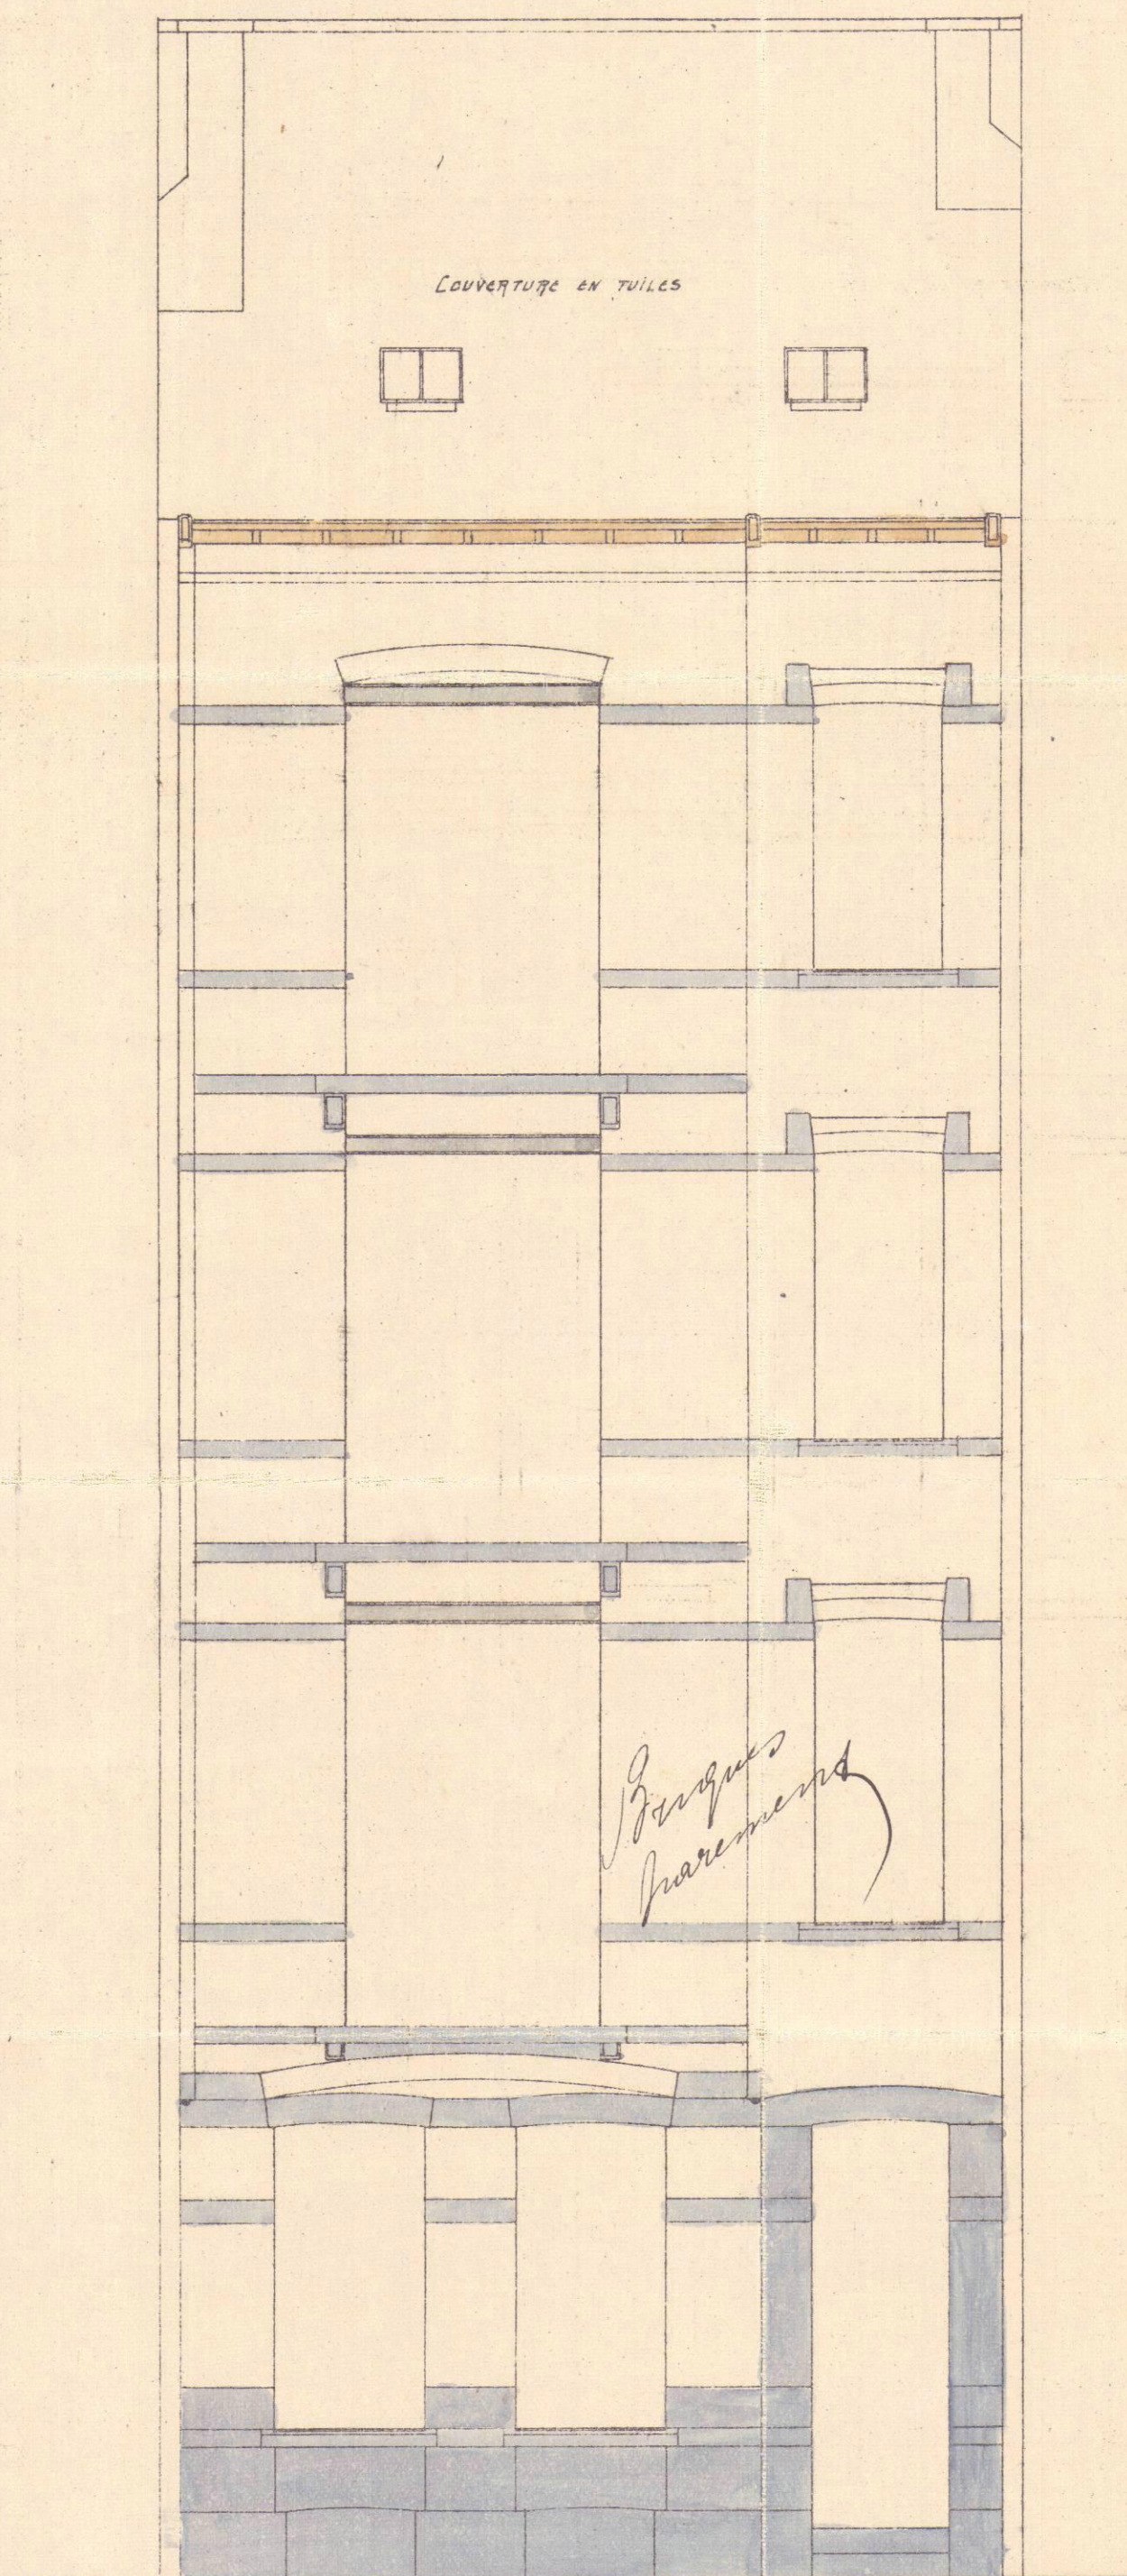


N.B. cette façade a été donnée que pour l'ensemble
l'entrepreneur suivra les cotes de la commande de pierres

FAÇADE PRINCIPALE.

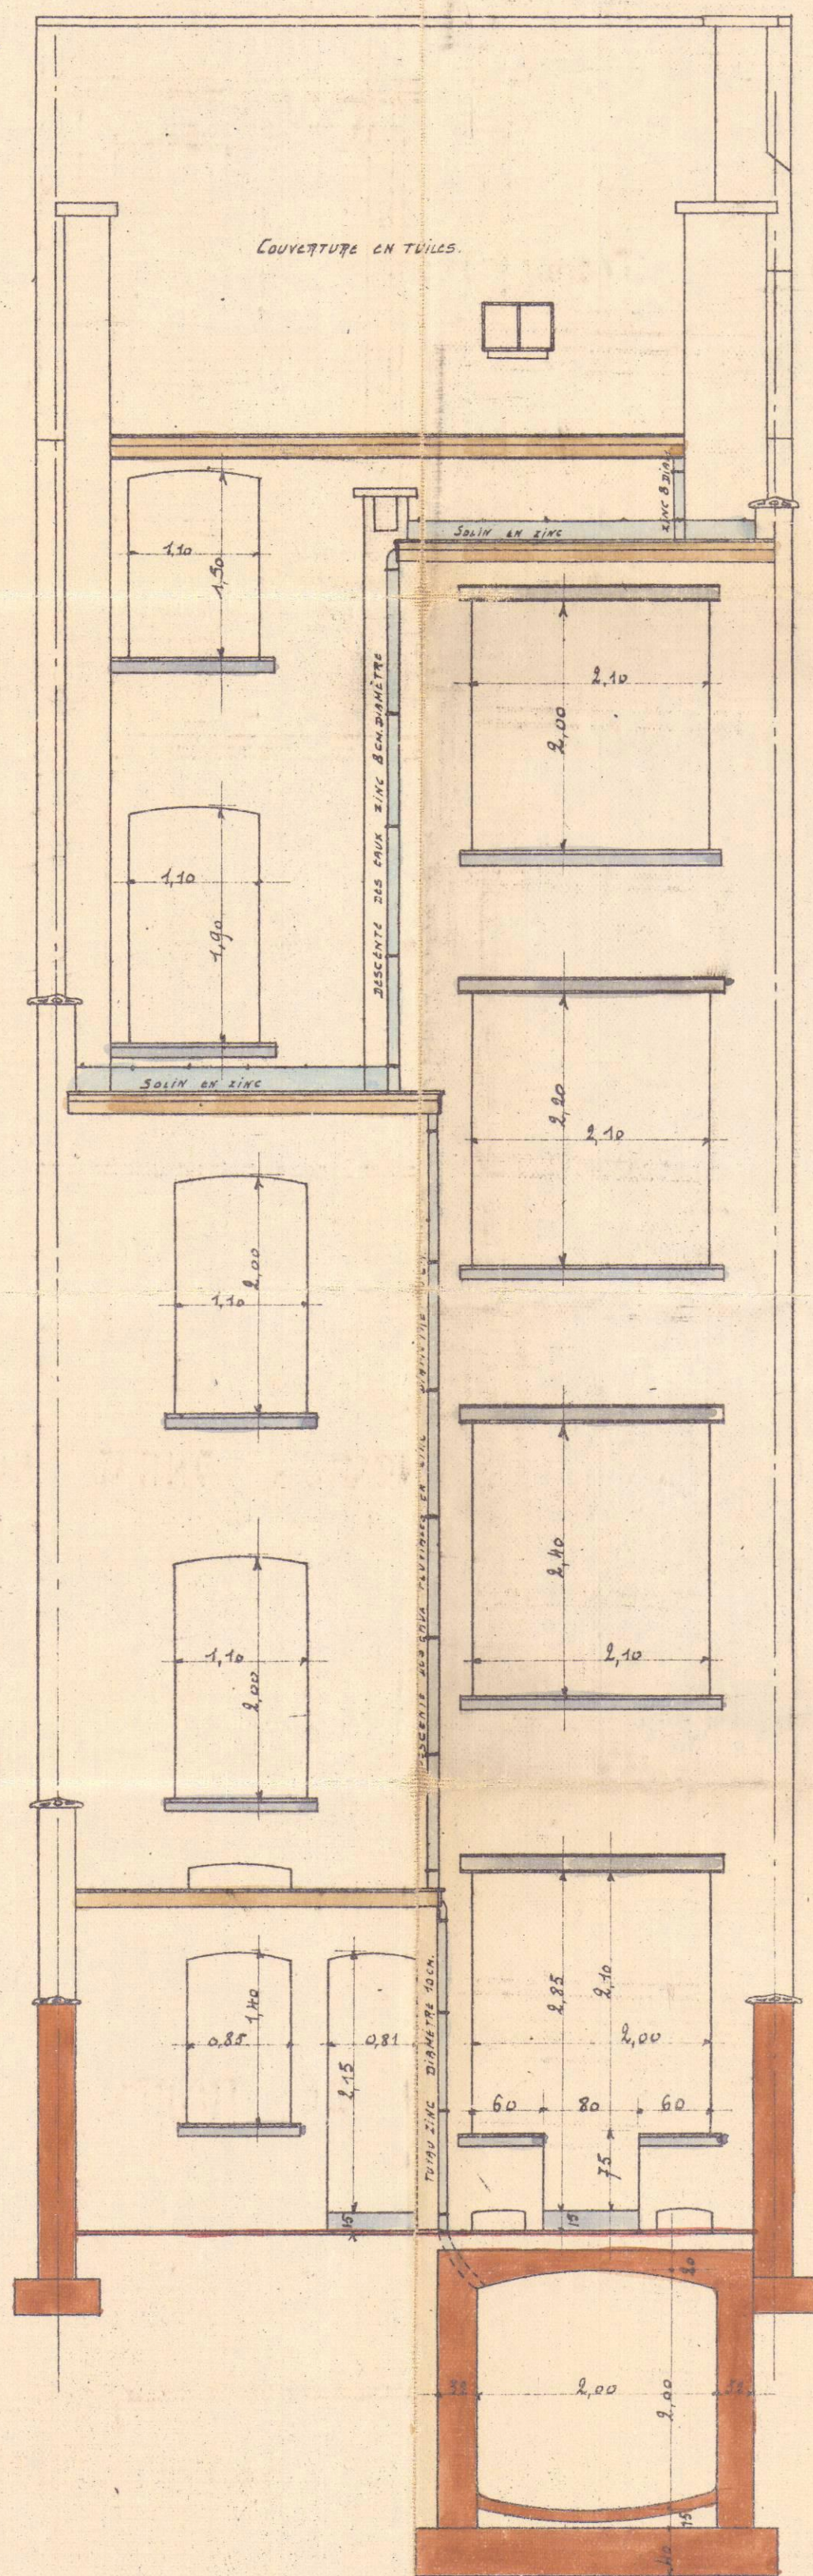

FAÇADE POSTÉRIEURE.

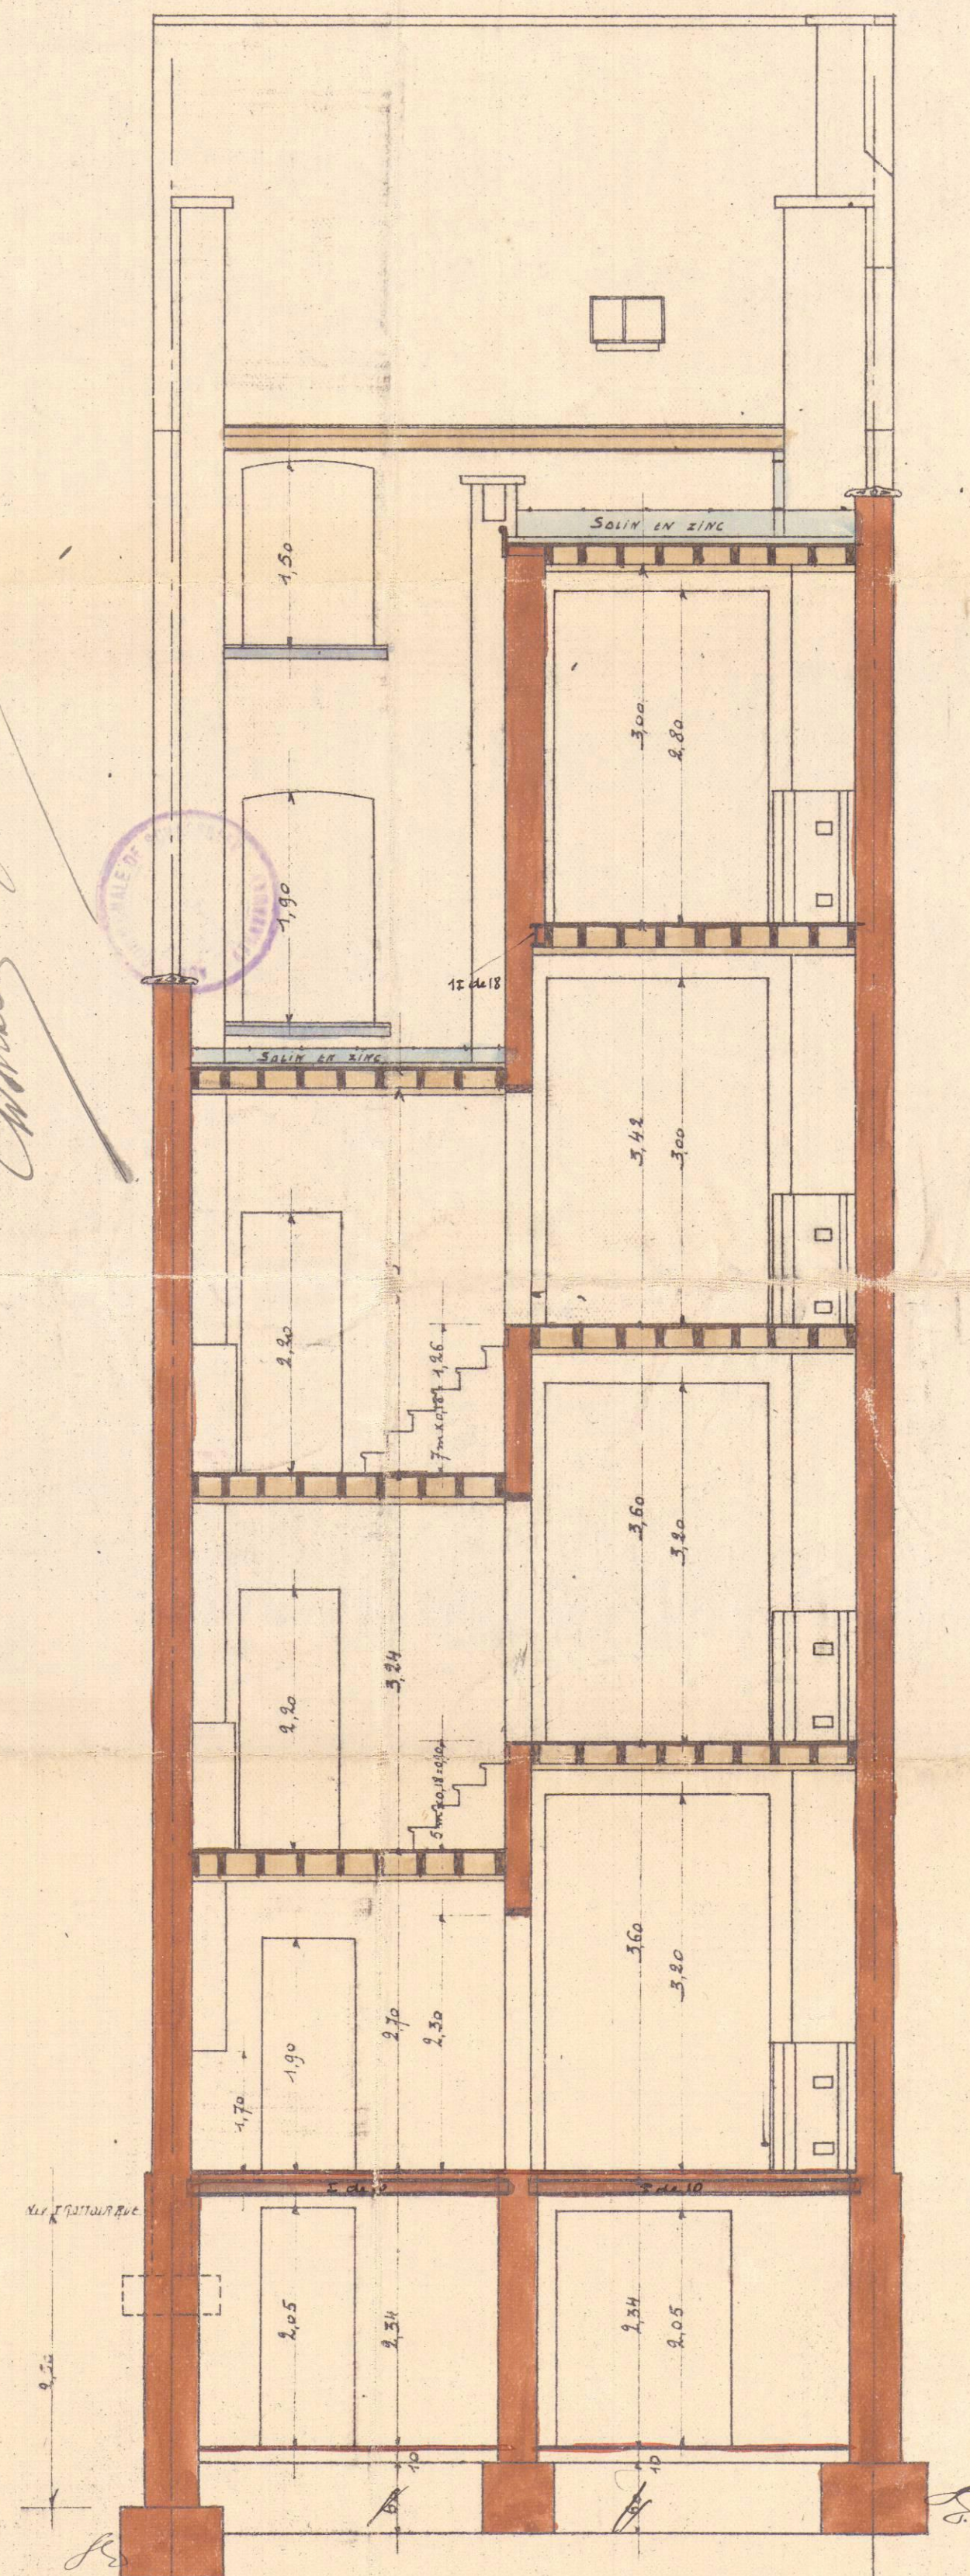

COUPE TRANSVERSALE DE LES ANNEXES.