



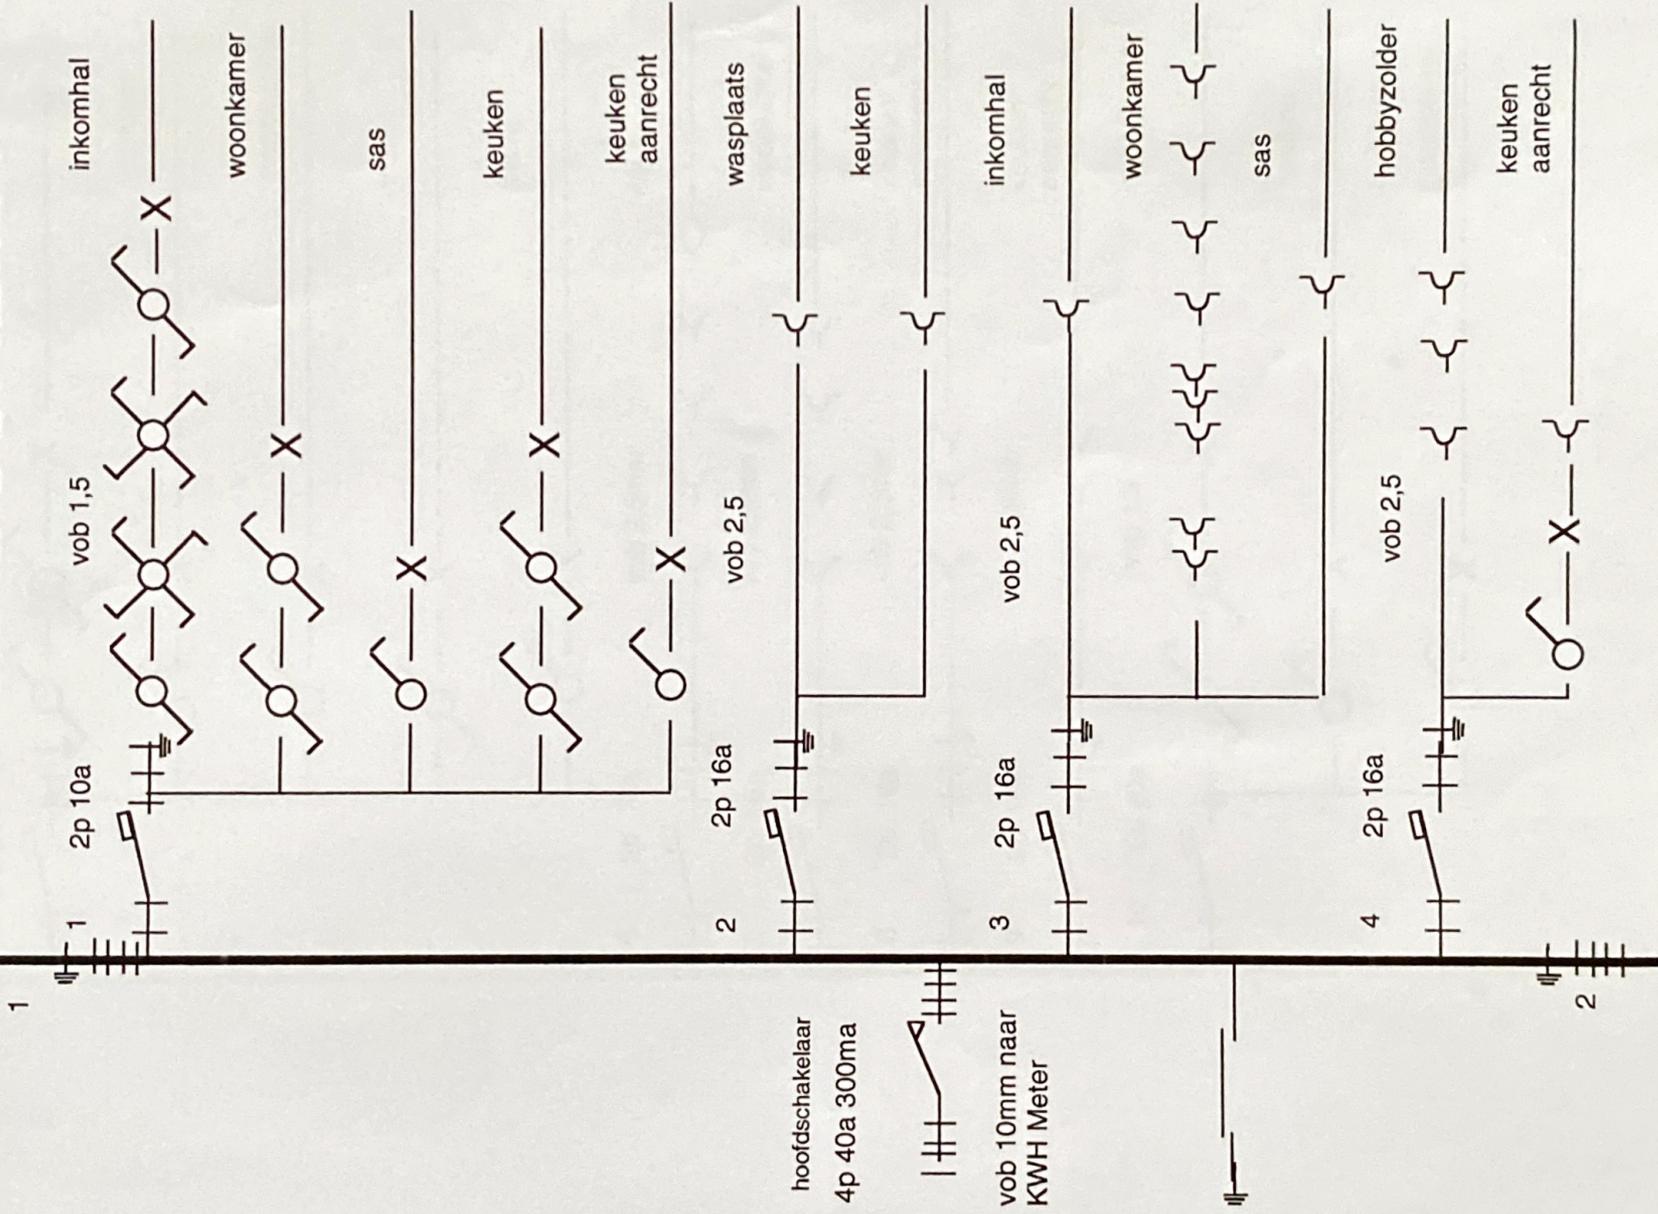


# EENDRAADSCHHEMA

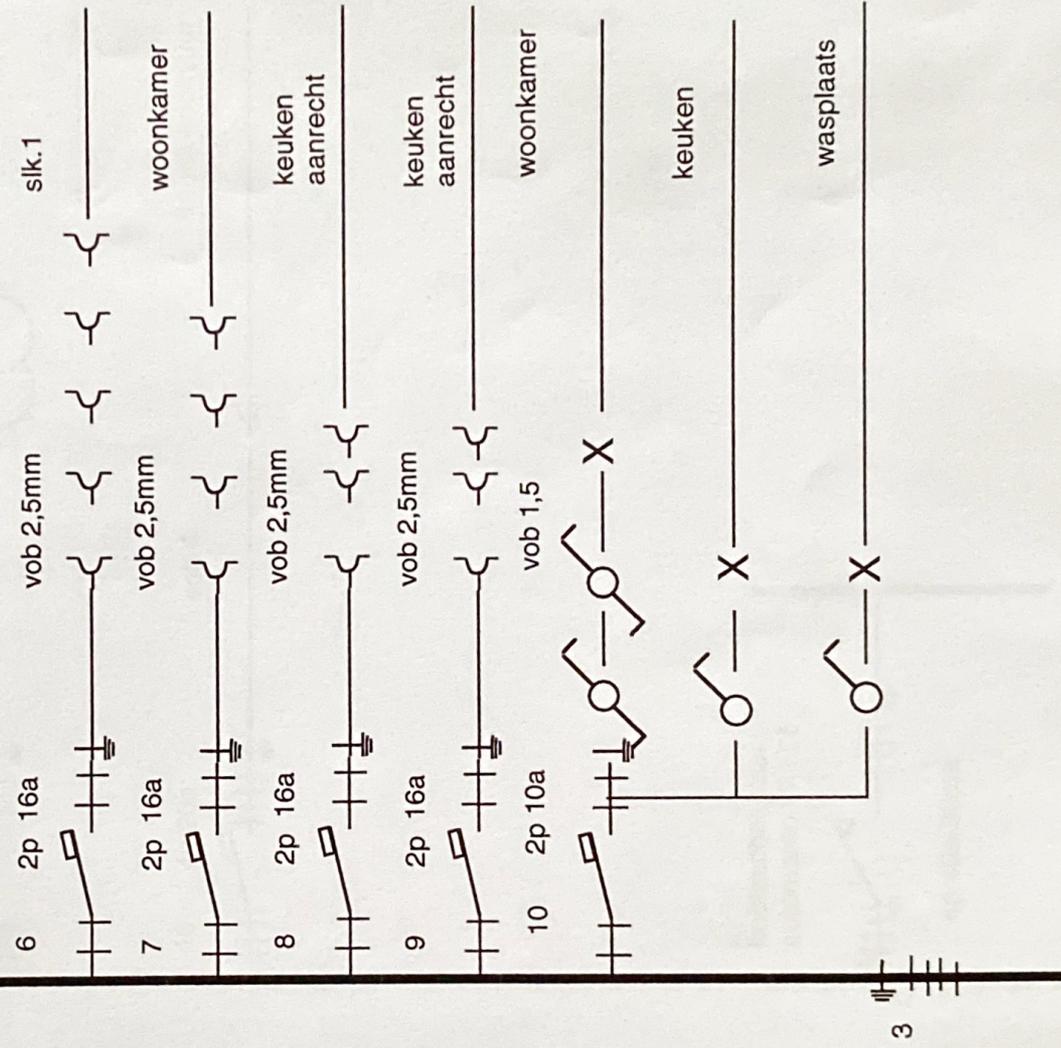

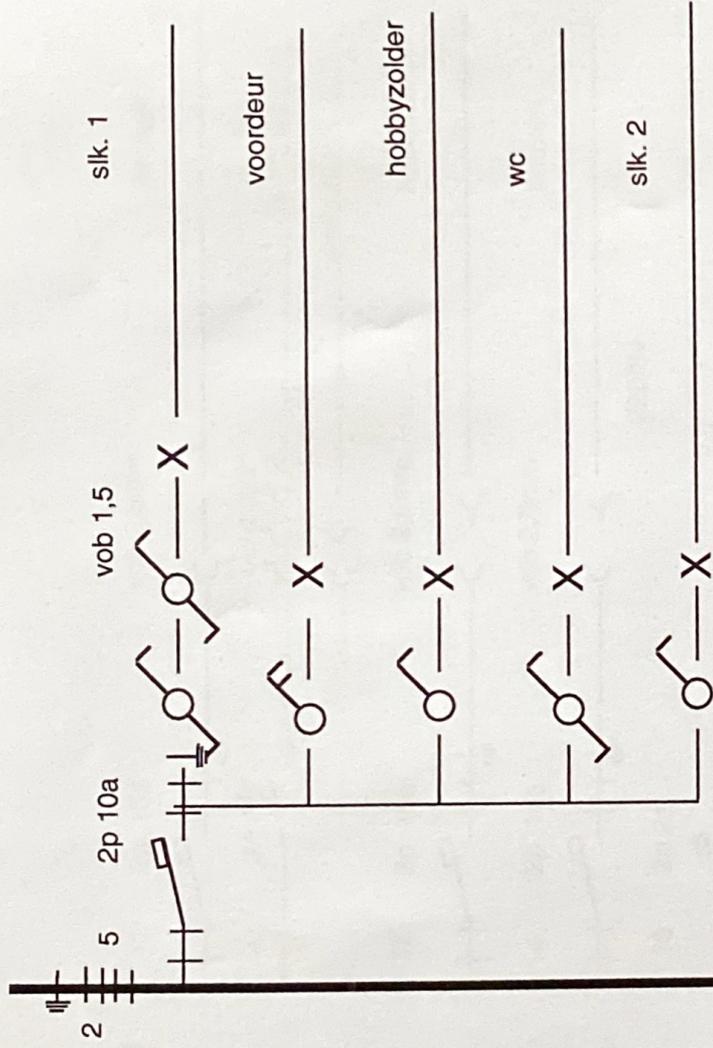

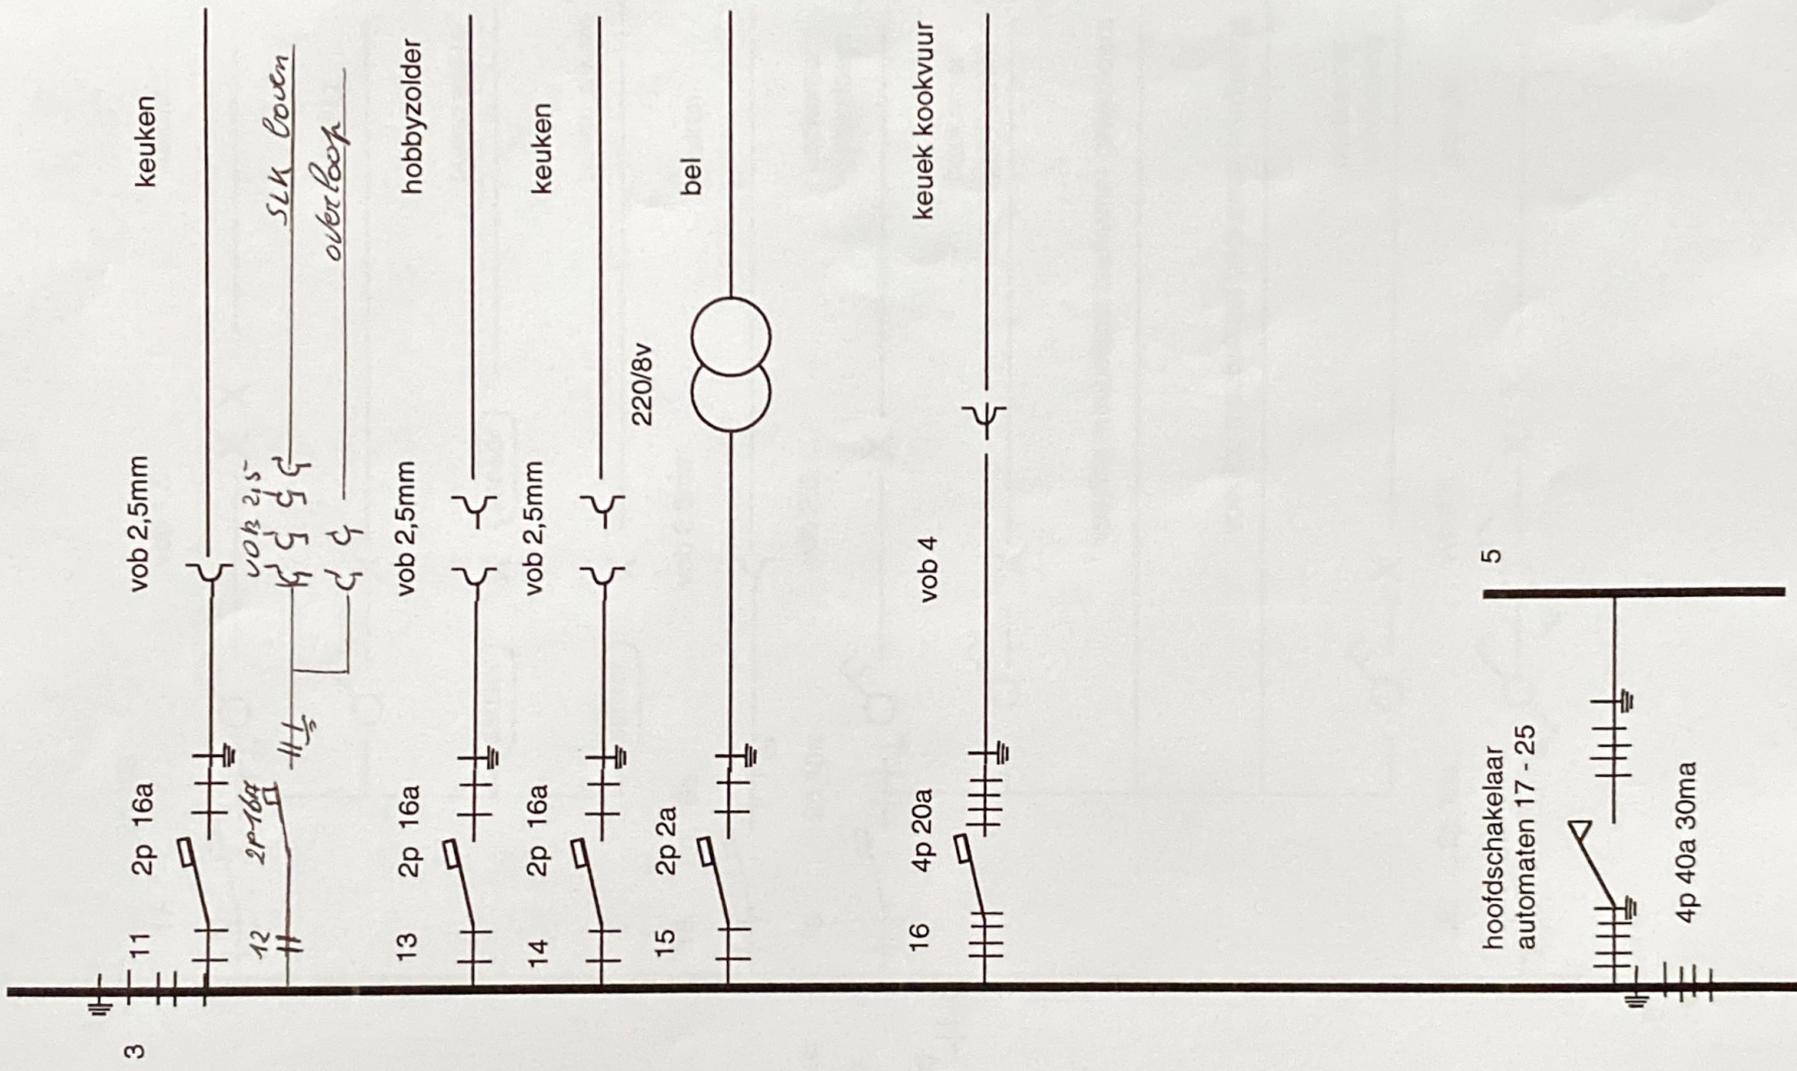

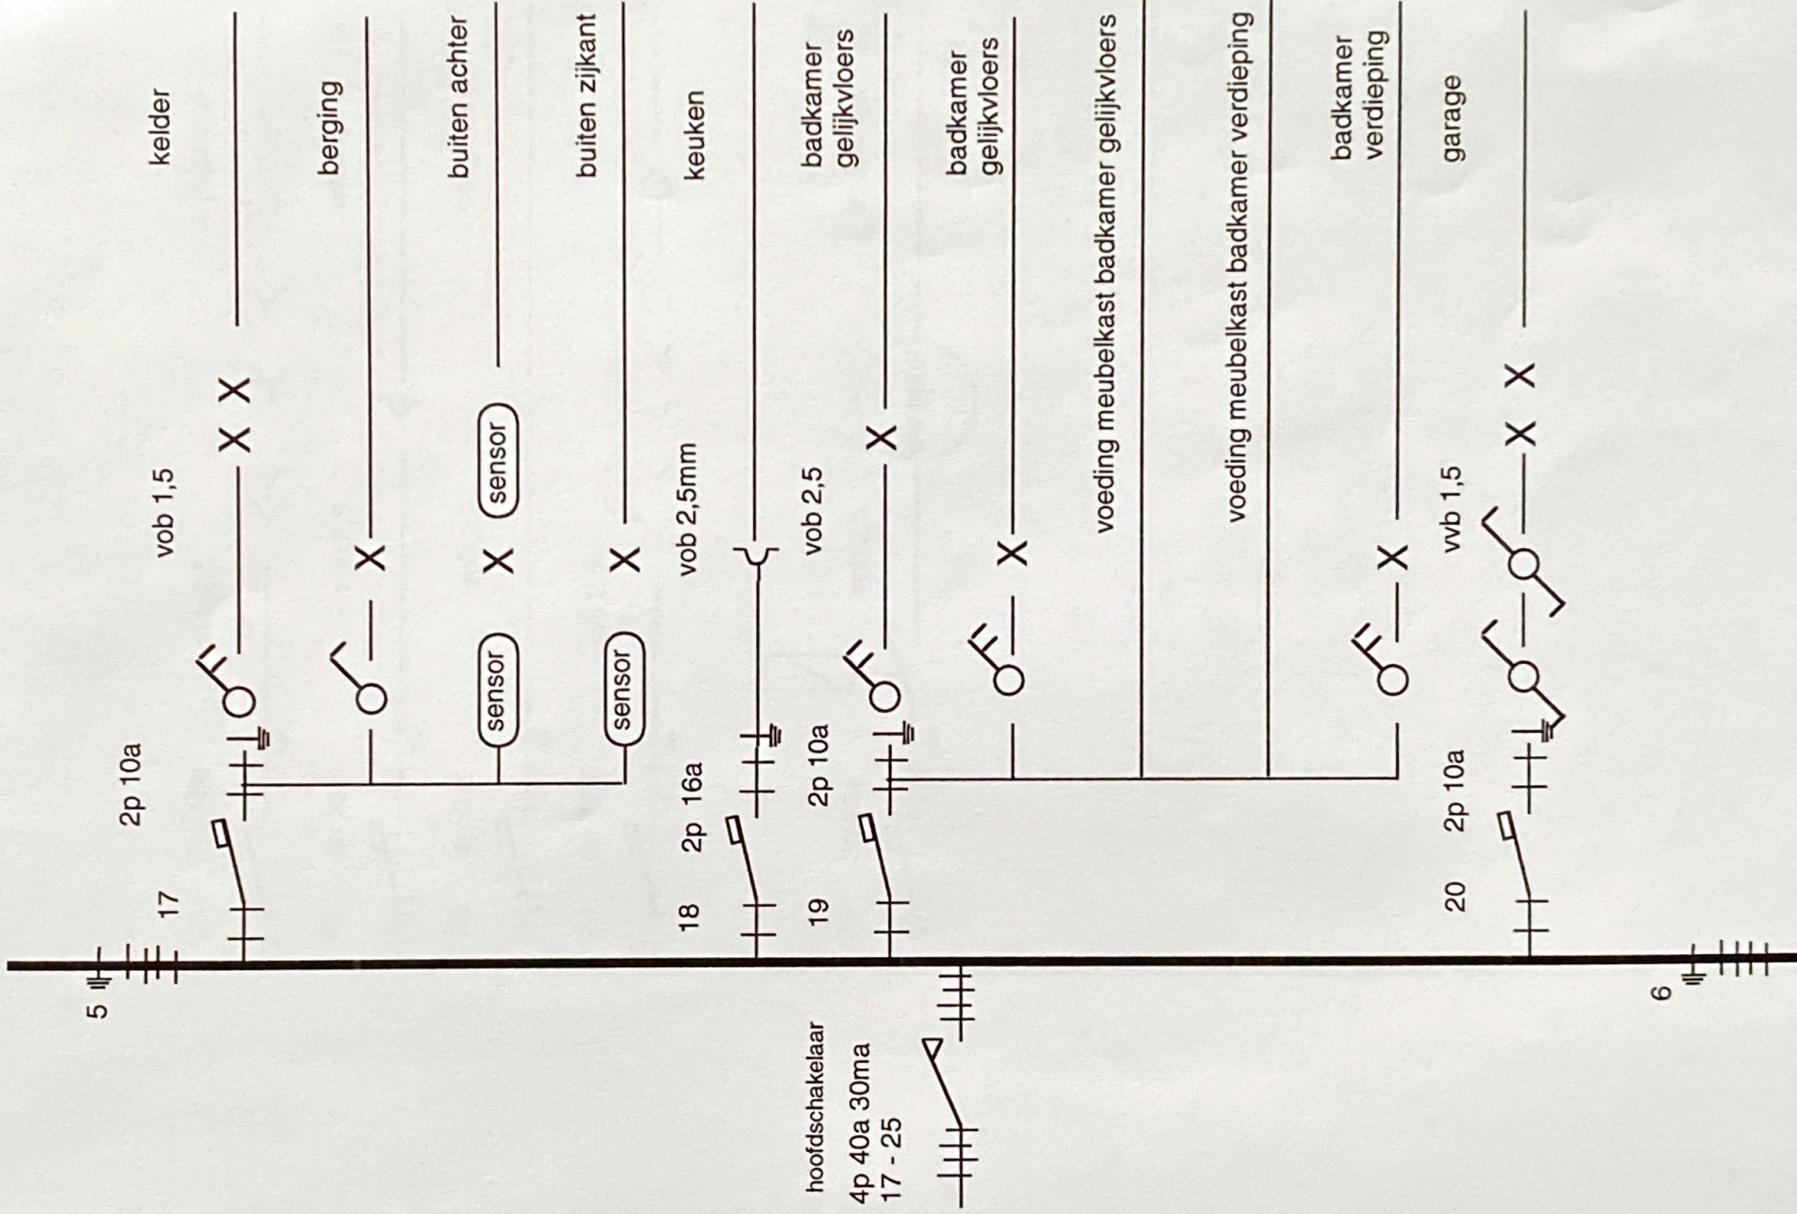

5  
 17  
 2p 10a

vob 1,5

kelder

berging

buiten achter

buiten zijkant

sensor

sensor

18 2p 16a

vob 2,5mm

keuken

hoofdschakelaar  
 4p 40a 30ma  
 17 - 25

19 2p 10a

vob 2,5

badkamer  
 gelijkvloers

badkamer  
 gelijkvloers

voeding meubelkast badkamer gelijkvloers

voeding meubelkast badkamer verdieping

badkamer  
 verdieping




20 2p 10a


vwb 1,5

garage

6


6

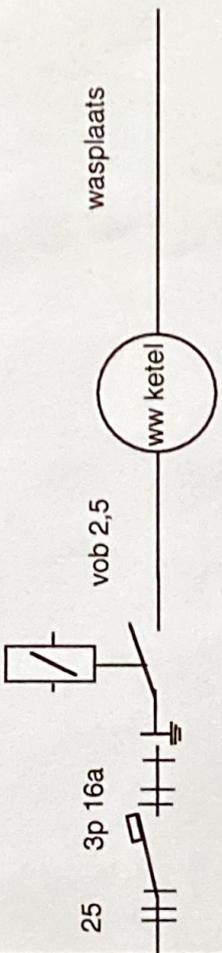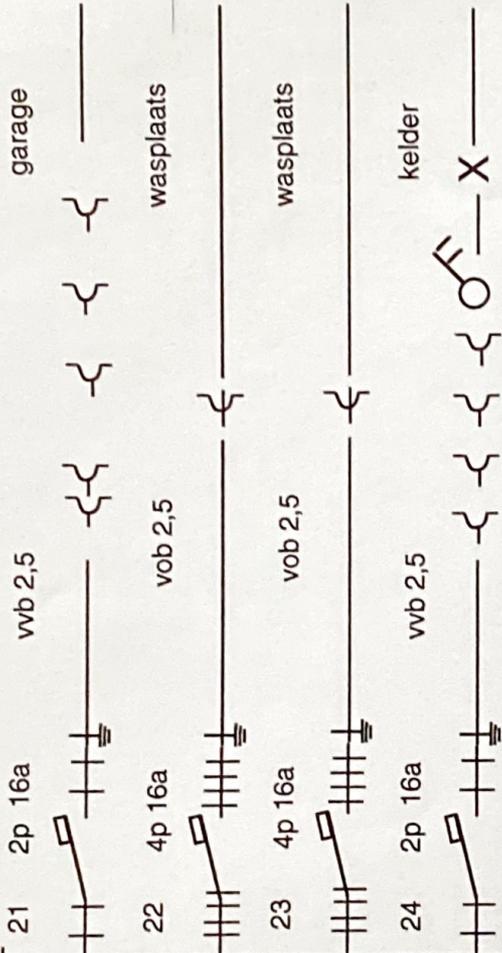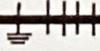

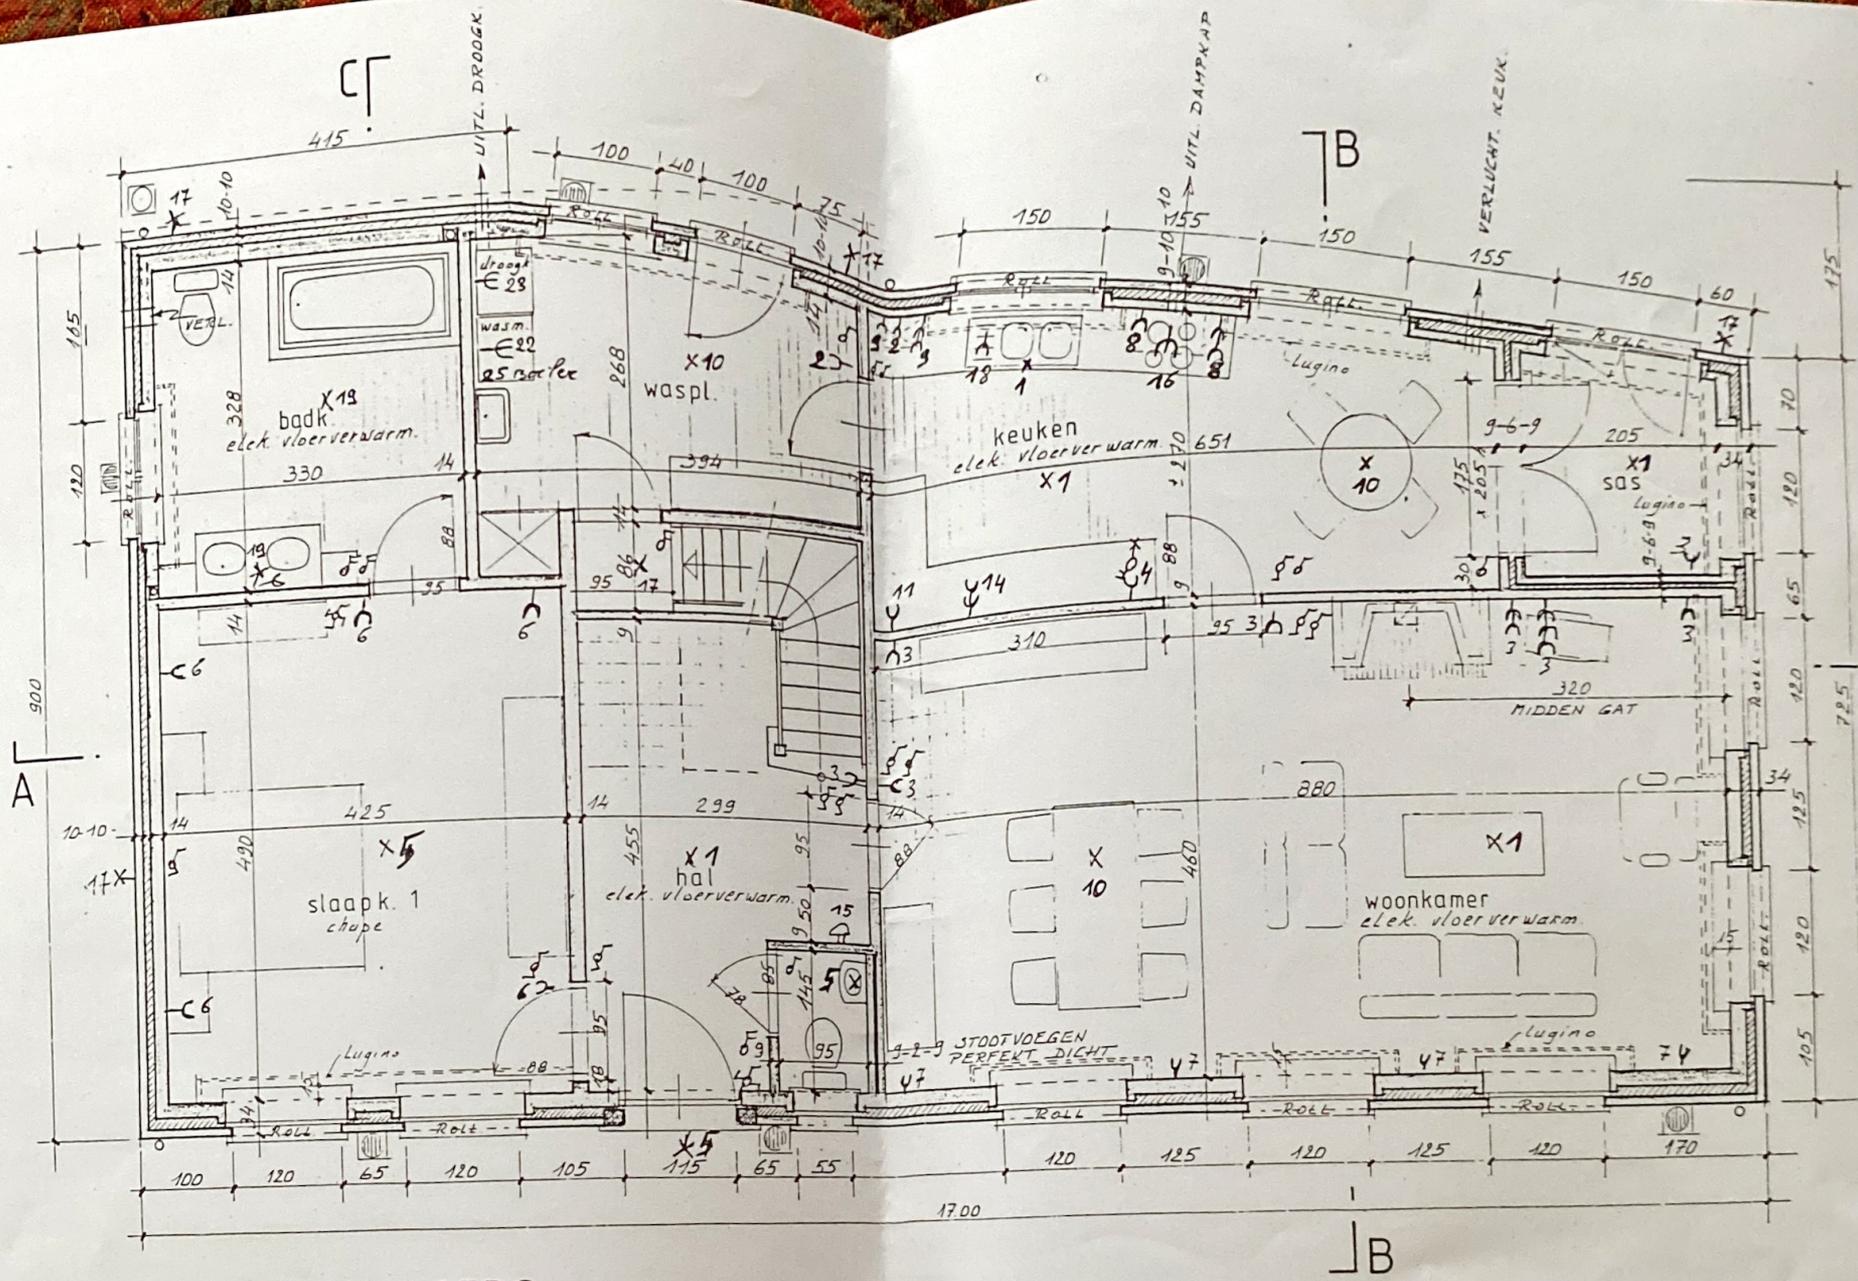


GELIJKVLOERS

CT

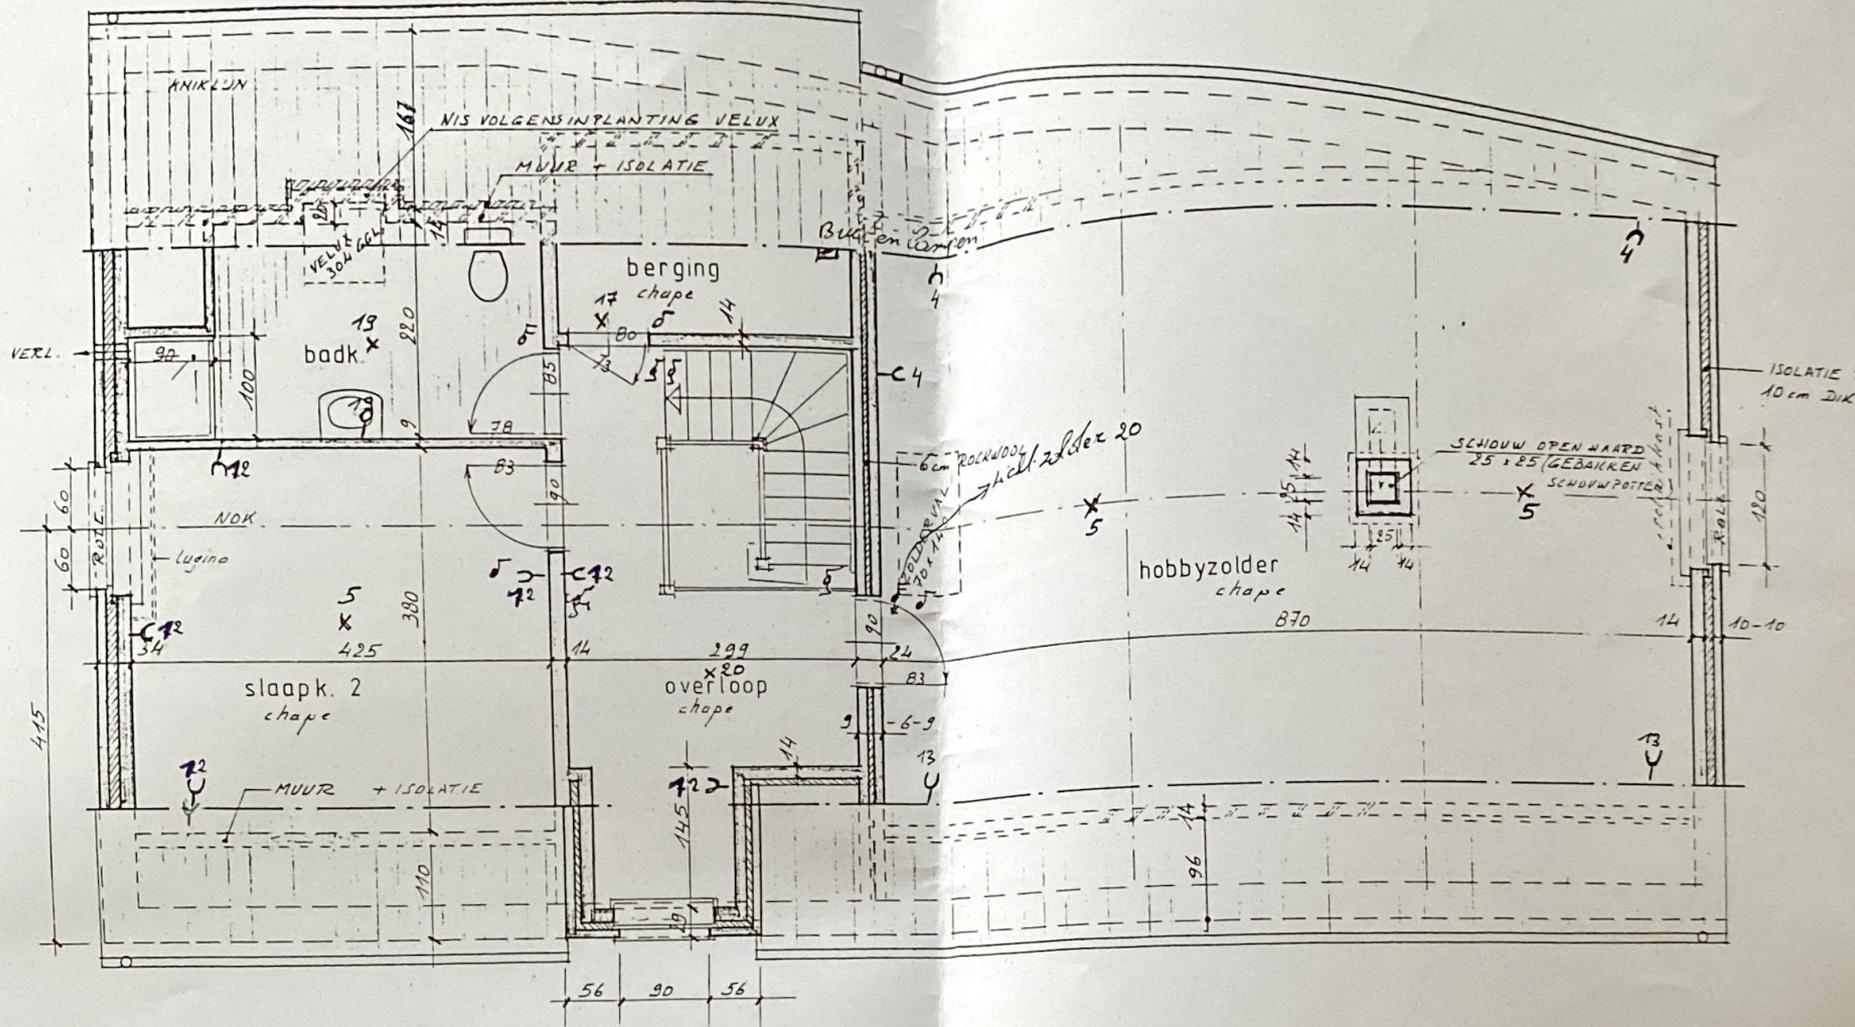

ZOLDERVERDIEP.

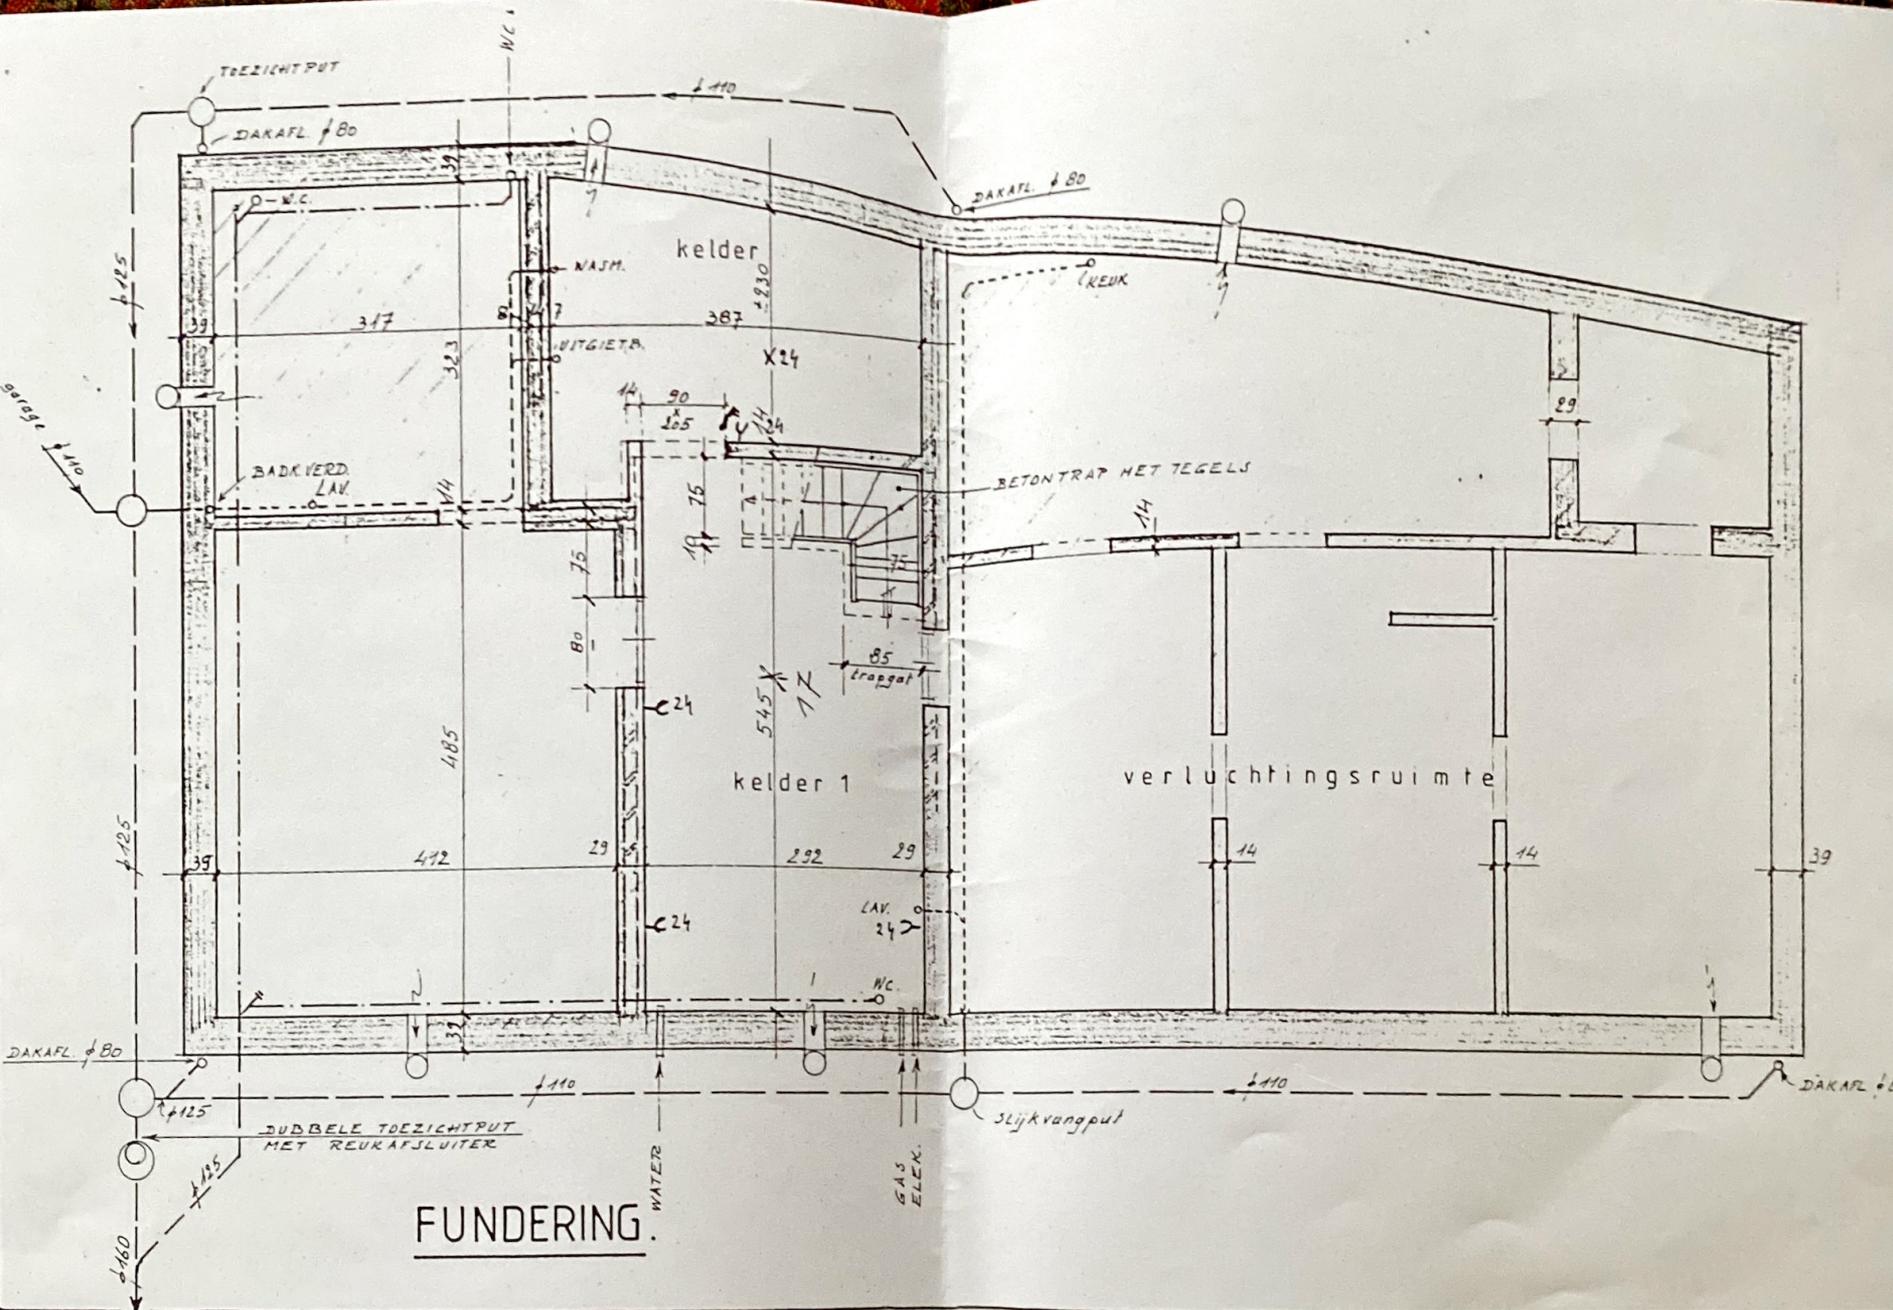

TREZICHTPUT

DAKAFL  $\phi$  80

DAKAFL  $\phi$  80

kelder

KREUK

BADK. VERD. LAV.

BETONTRAP MET TEGELS

kelder 1

verluchtingsruimte

DUBBELE TOEZICHTPUT  
MET REUKAFSLUITER

FUNDERING.

Slijkvangput

WATER

GAS  
ELEK.

DAKAFL  $\phi$  80

