


LEGENDE

	ONTWORPEN AS VAN DE RIJWEG
	WETTIGE GRENZEN VOLGENS ATLAS DER BUURTWEGEN
	TE BEHOUDEN ROOILIJN (groen)
	NIEUWE VOORGESTELDE ROOILIJN (rood)
	AF TE SCHAFFEN ROOILIJN (blauw)
	AFSTANDEN OP DE ROOILIJN
	VOORGESTELDE BOCHTEN IN DE AS
	LATER TE ONTWERPEN ROOILIJN
	VASTLEGGING VAN DE AS VAN DE WEG
	LOSWEGBreedte: 3m
	PAAL EN DRAAD
	HAAG
	MUUR
	NIEUW GEBOUW
	OUDE GEBOUW IN GOEDE STAAT
	OUDE GEBOUW IN REDELIJKE GOEDE STAAT
	OUDE GEBOUW IN SLECHTE STAAT
	BETONPLATEN
	ONMIDDELLIJK TE ONTEIGENEN GRONDEN
	BIJ DE OPENBARE WEG IN TE LIJVEN GRONDEN NAARMATE BOUWEN EN HERBOUWEN
	VAN DE BESTAANDE WEG AF TE STANE GRONDEN

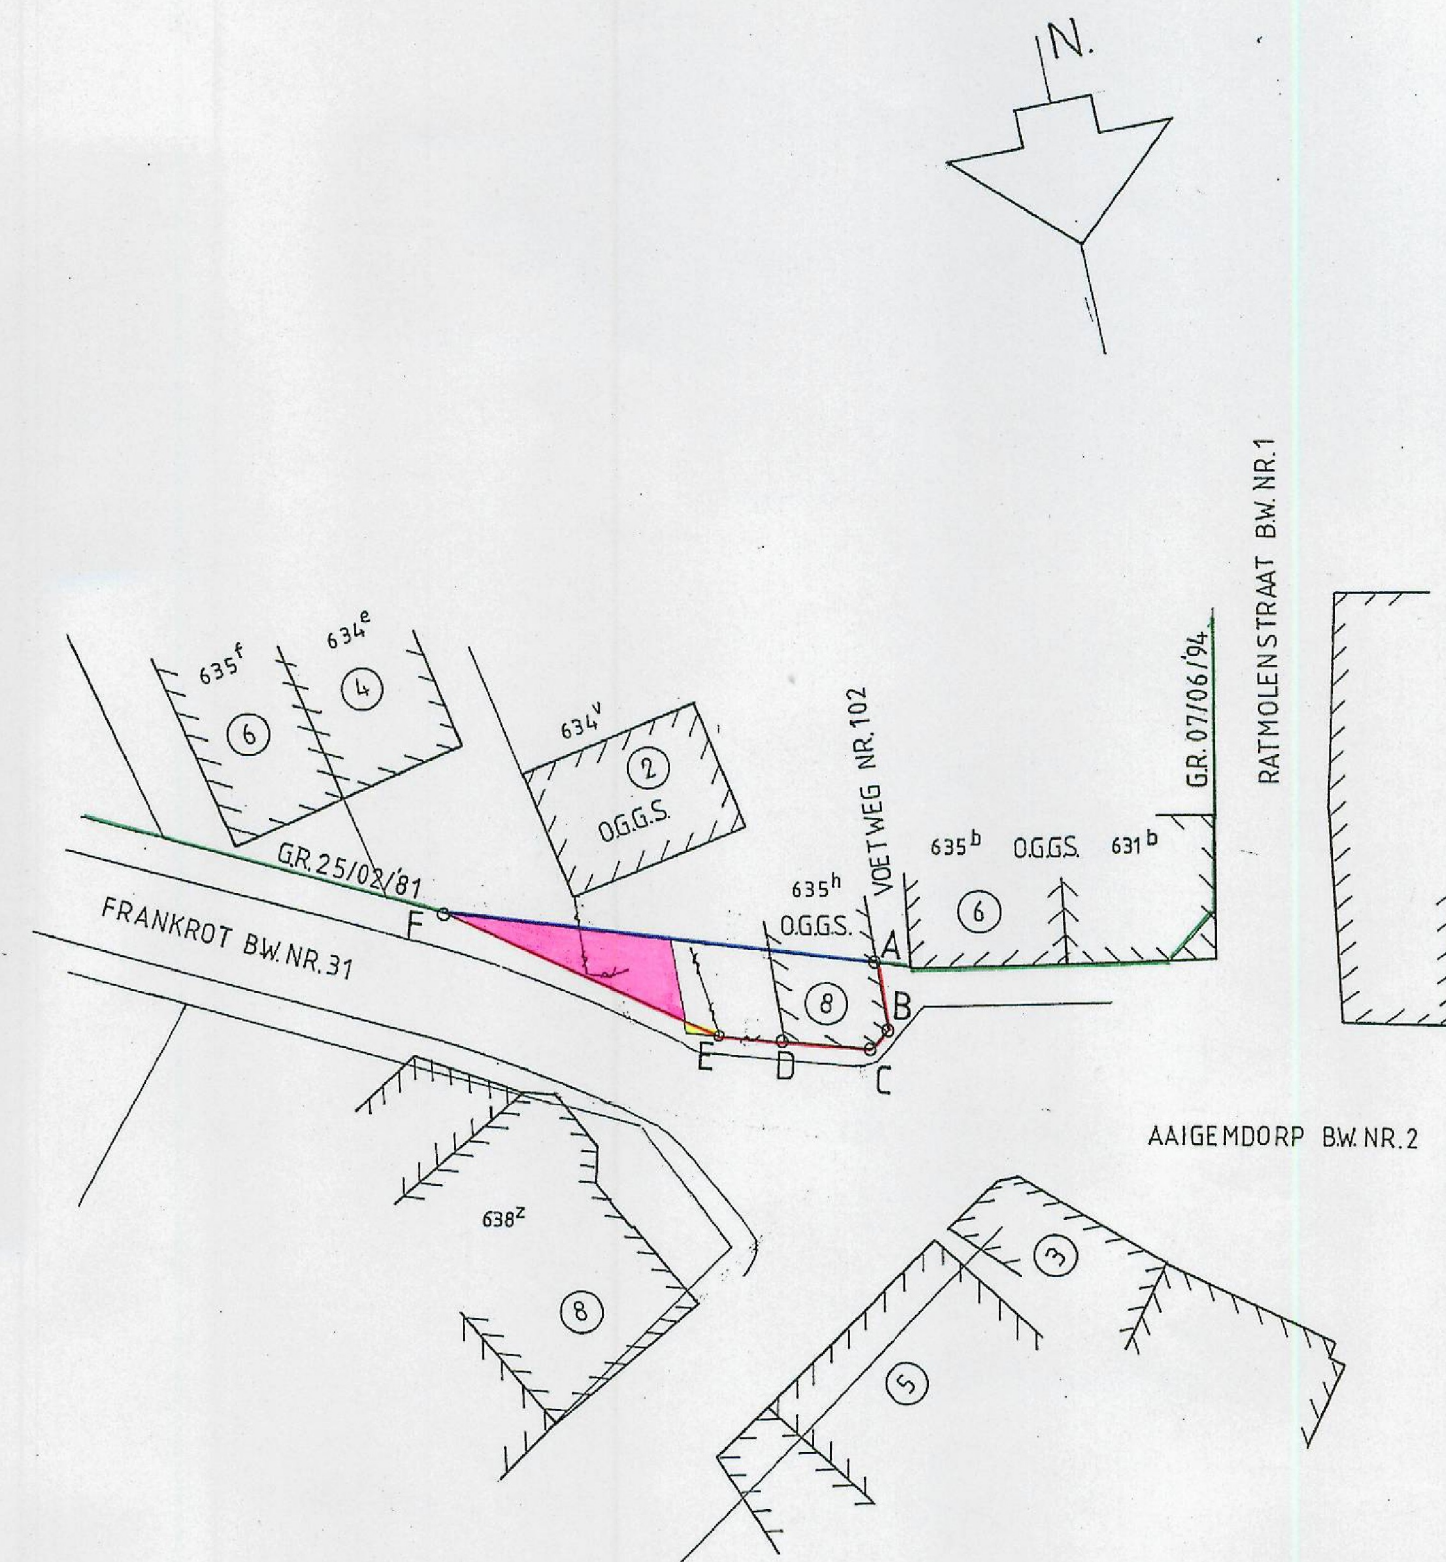

AFSTANDEN OP DE ROOILIJN			
punten	afstand	punten	afstand
A-B	4.50 m		
B-C	1.50 m		
C-D	5.90 m		
D-E	4.20 m		
E-F	19.50 m		