

COMMUNE DE WOLUVE ST LAMBERT

TRANSFORMATION D'UNE MAISON
Rue Theodore De Cuyper, 279 à 1200 WSL
Section cadastrale A/2 n° 13 h

BRABANT
BRUXELLES
WOLUVE SAINT LAMBERT

Plan joint à notre demande d'autorisation de bâtir du

Le Maître de l'Ouvrage

L'Architecte

L'Entrepreneur

MODIFICATIONS

DATE

INDEX

CHAPELLE Xavier Archt.
Av. Em. Verhaeren 33
1030 BXL

Date
29/04/1994





Plan n°
201

Tel.: 242.18.32


Echelle
2cm = 1m

Dossier n° 942

PARTIE NOUVELLE.

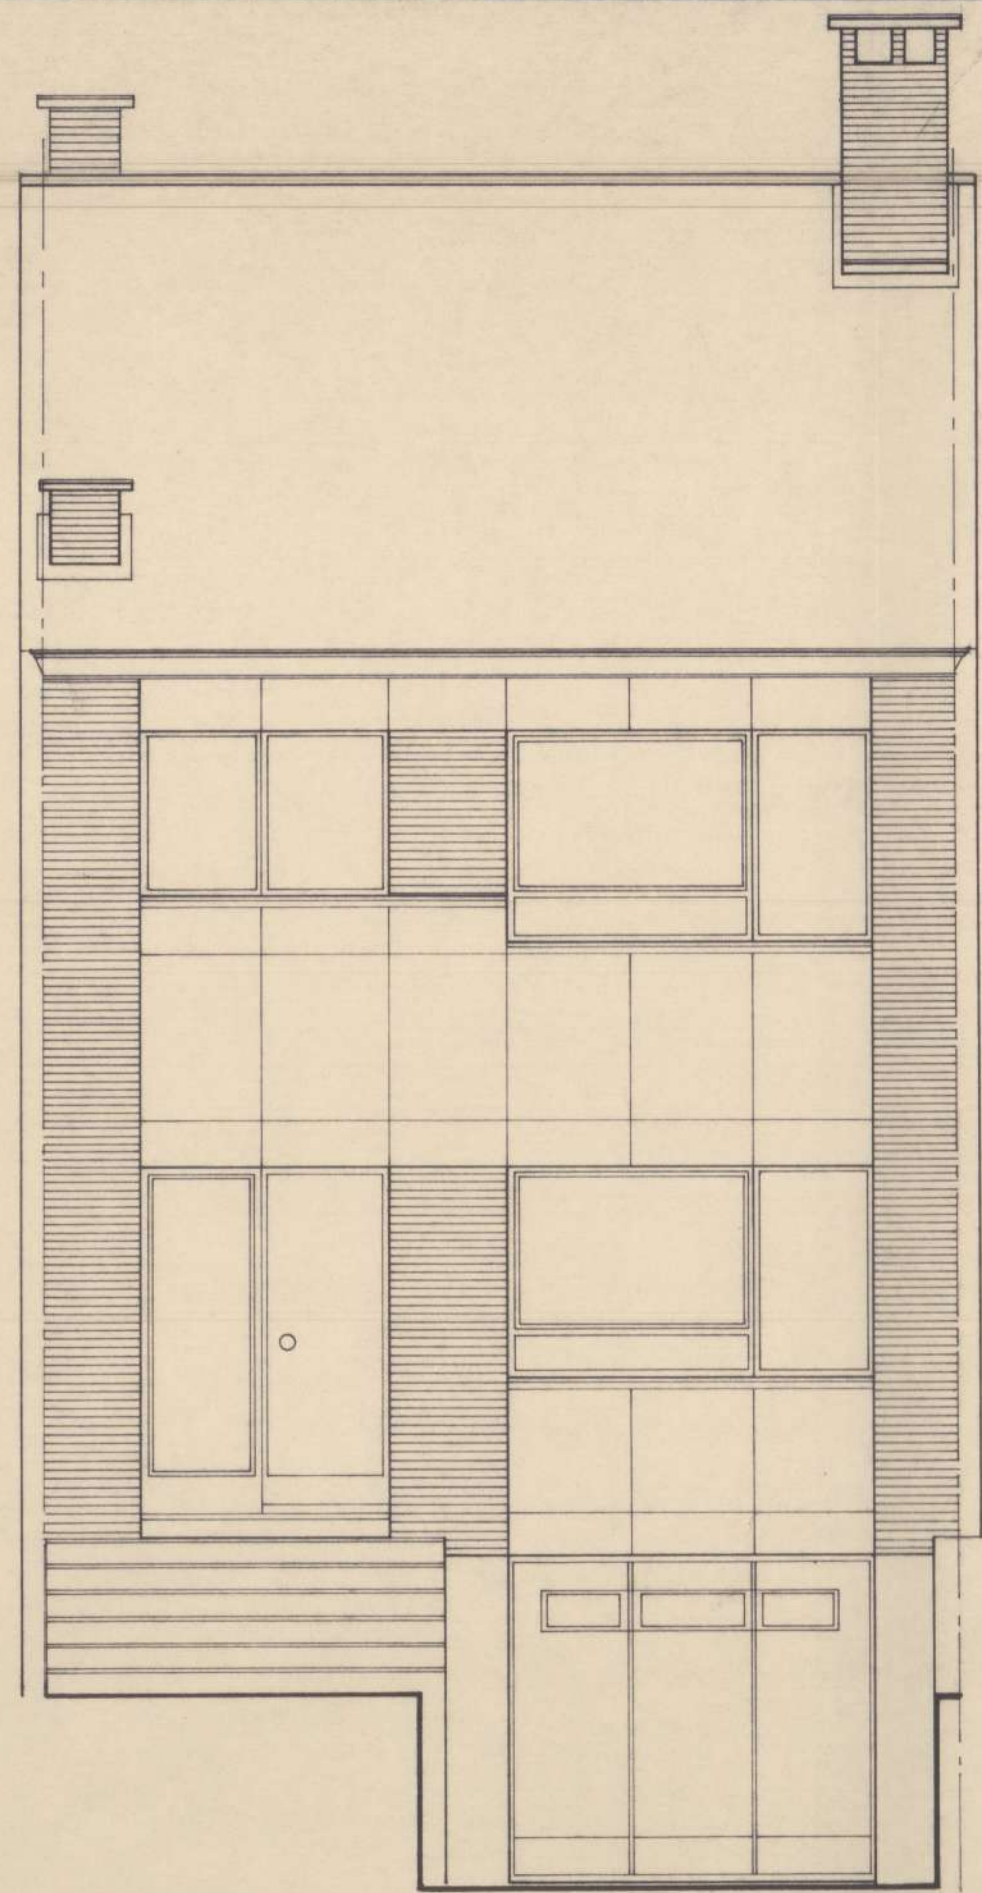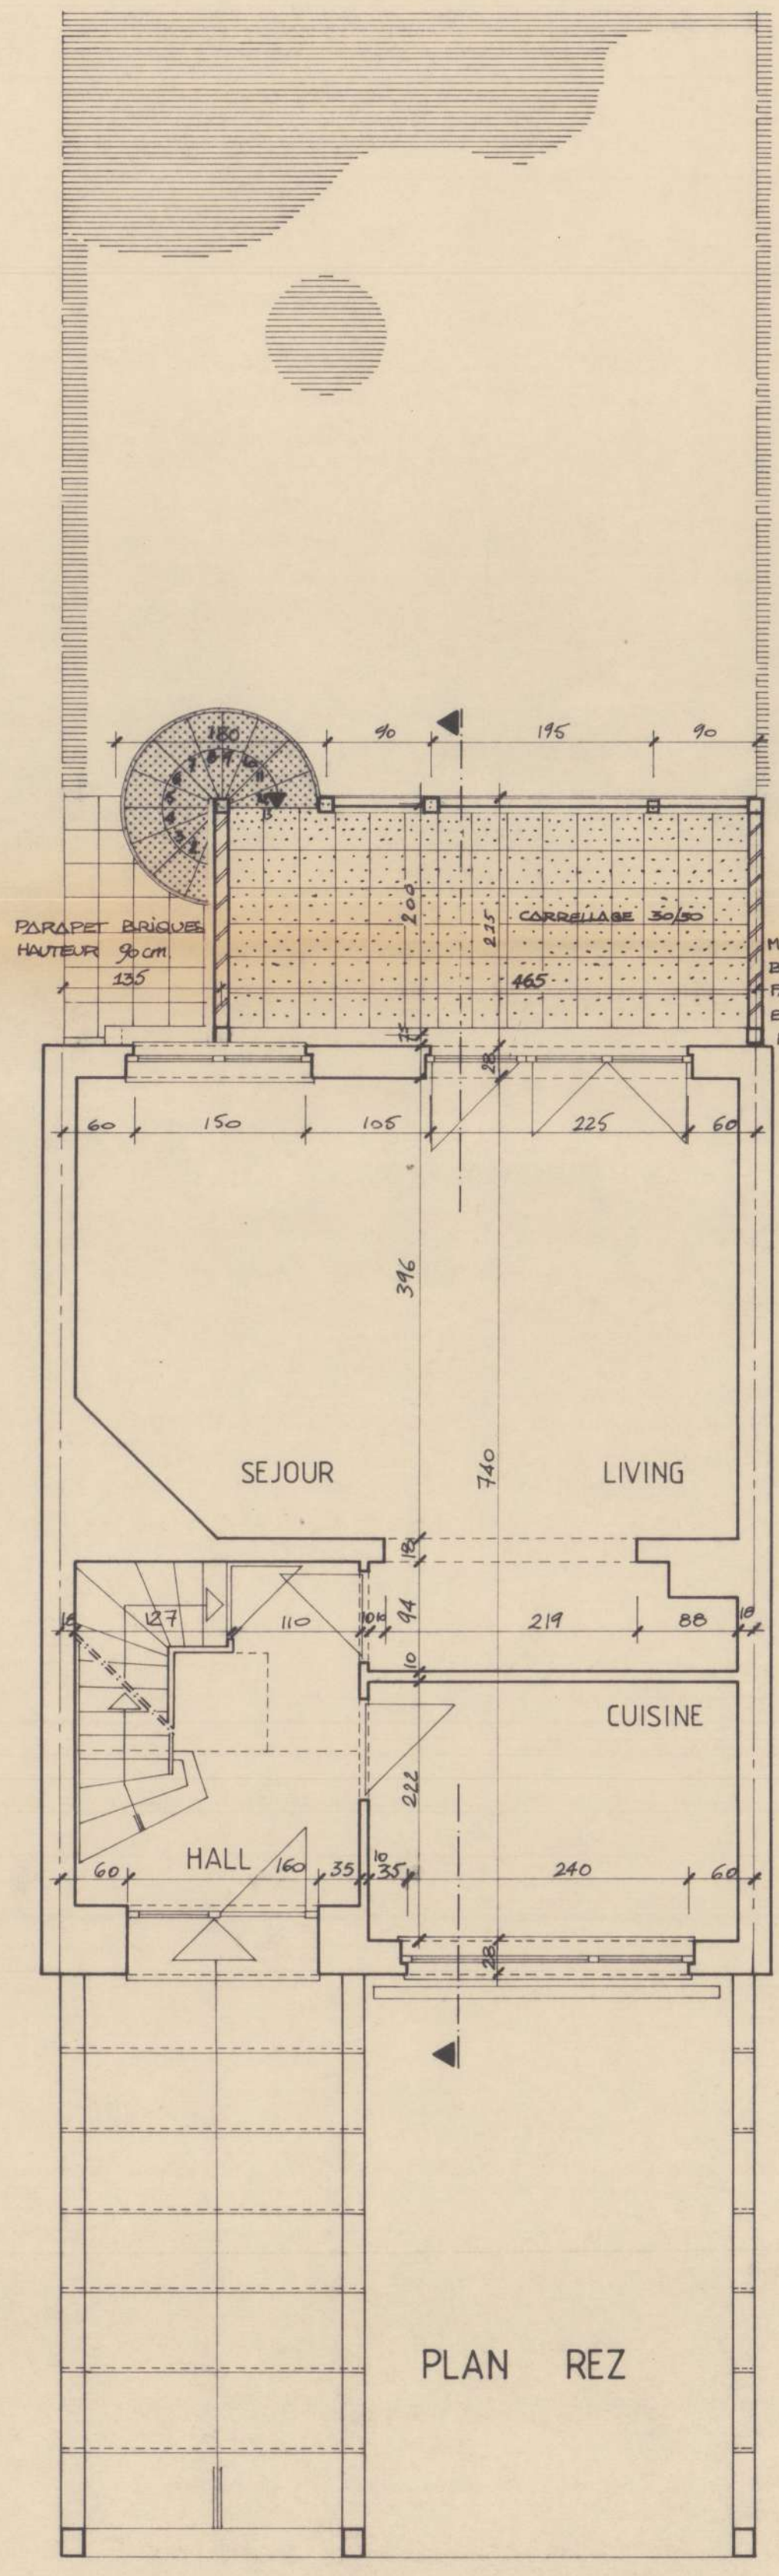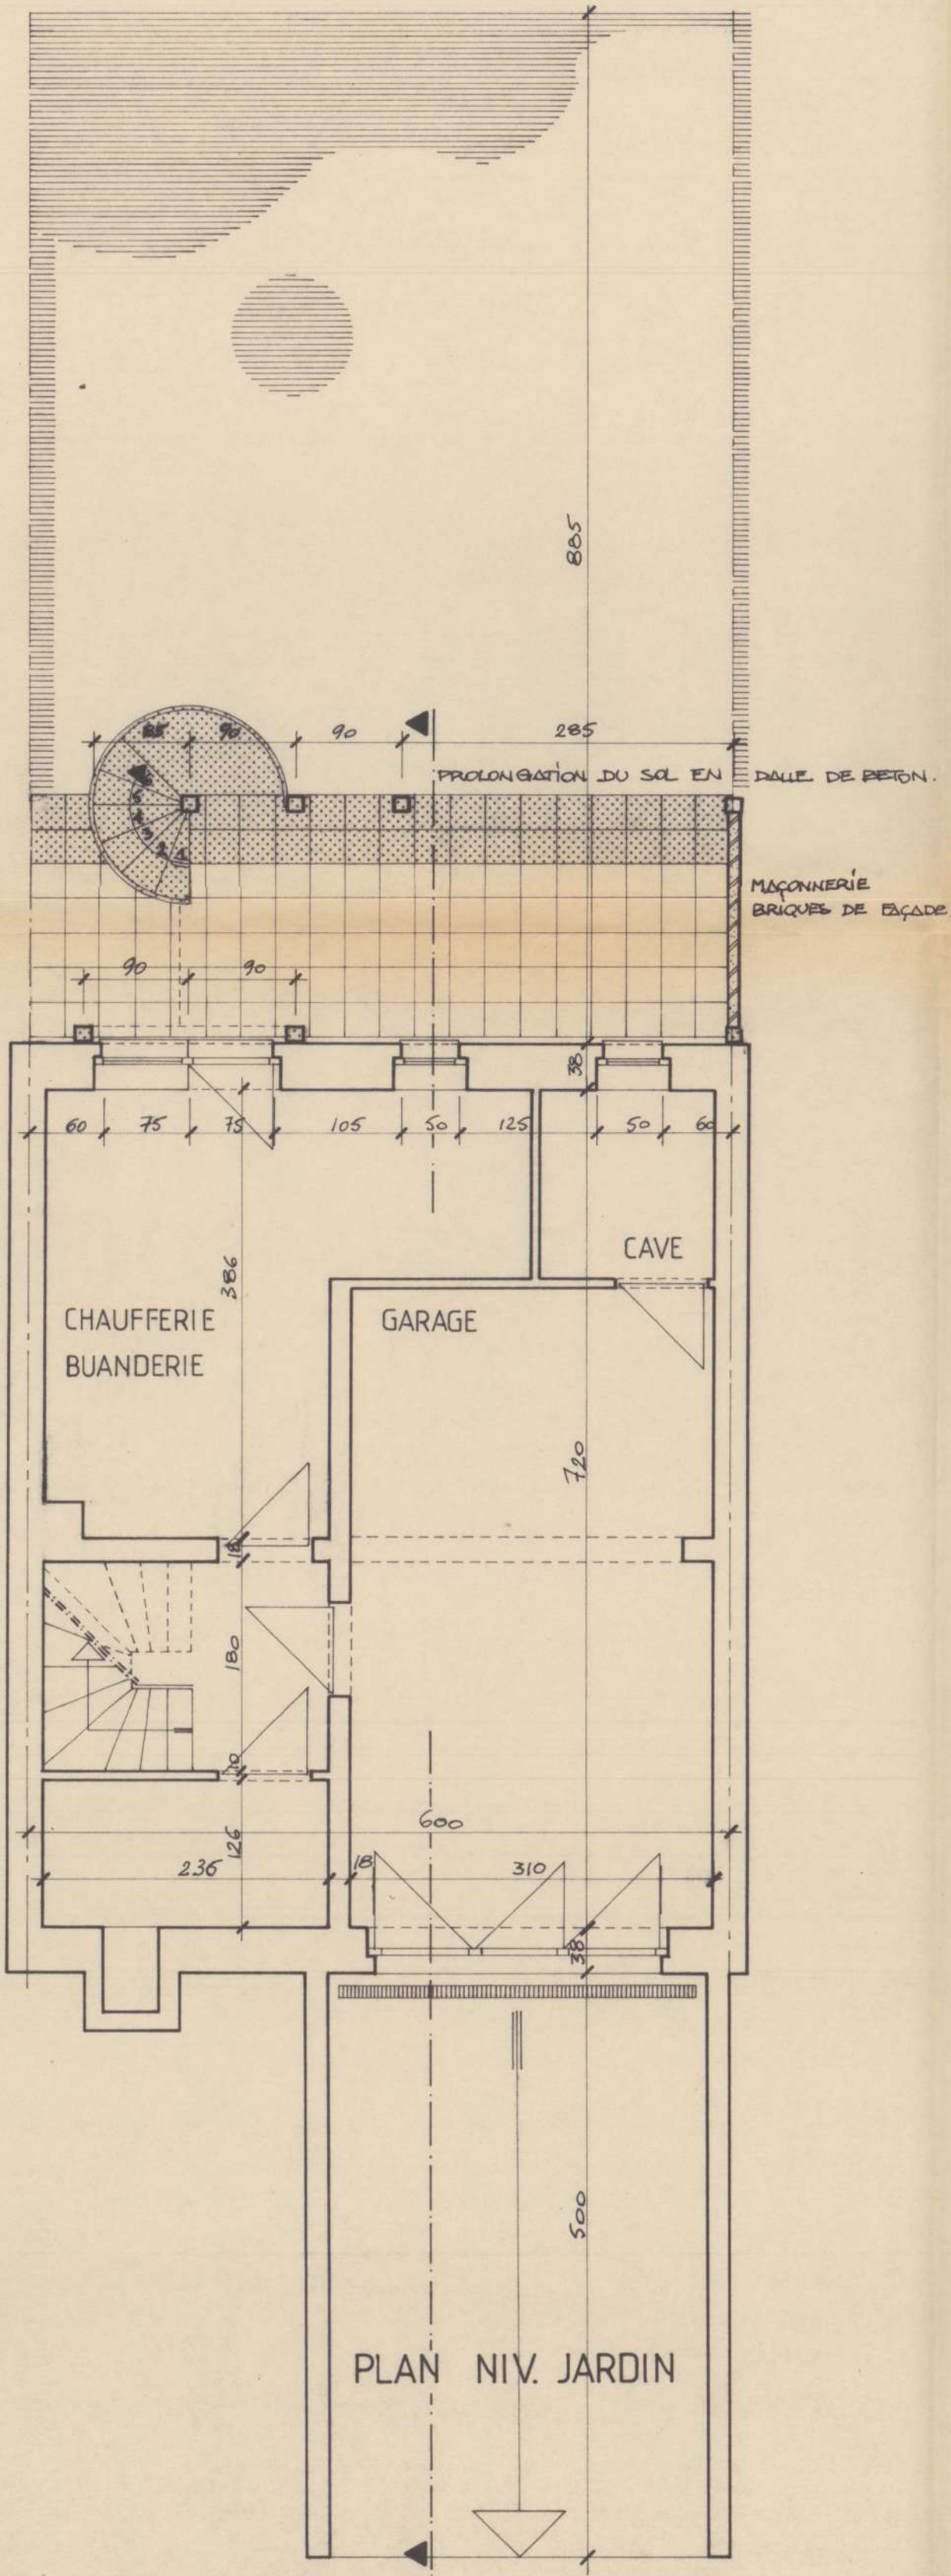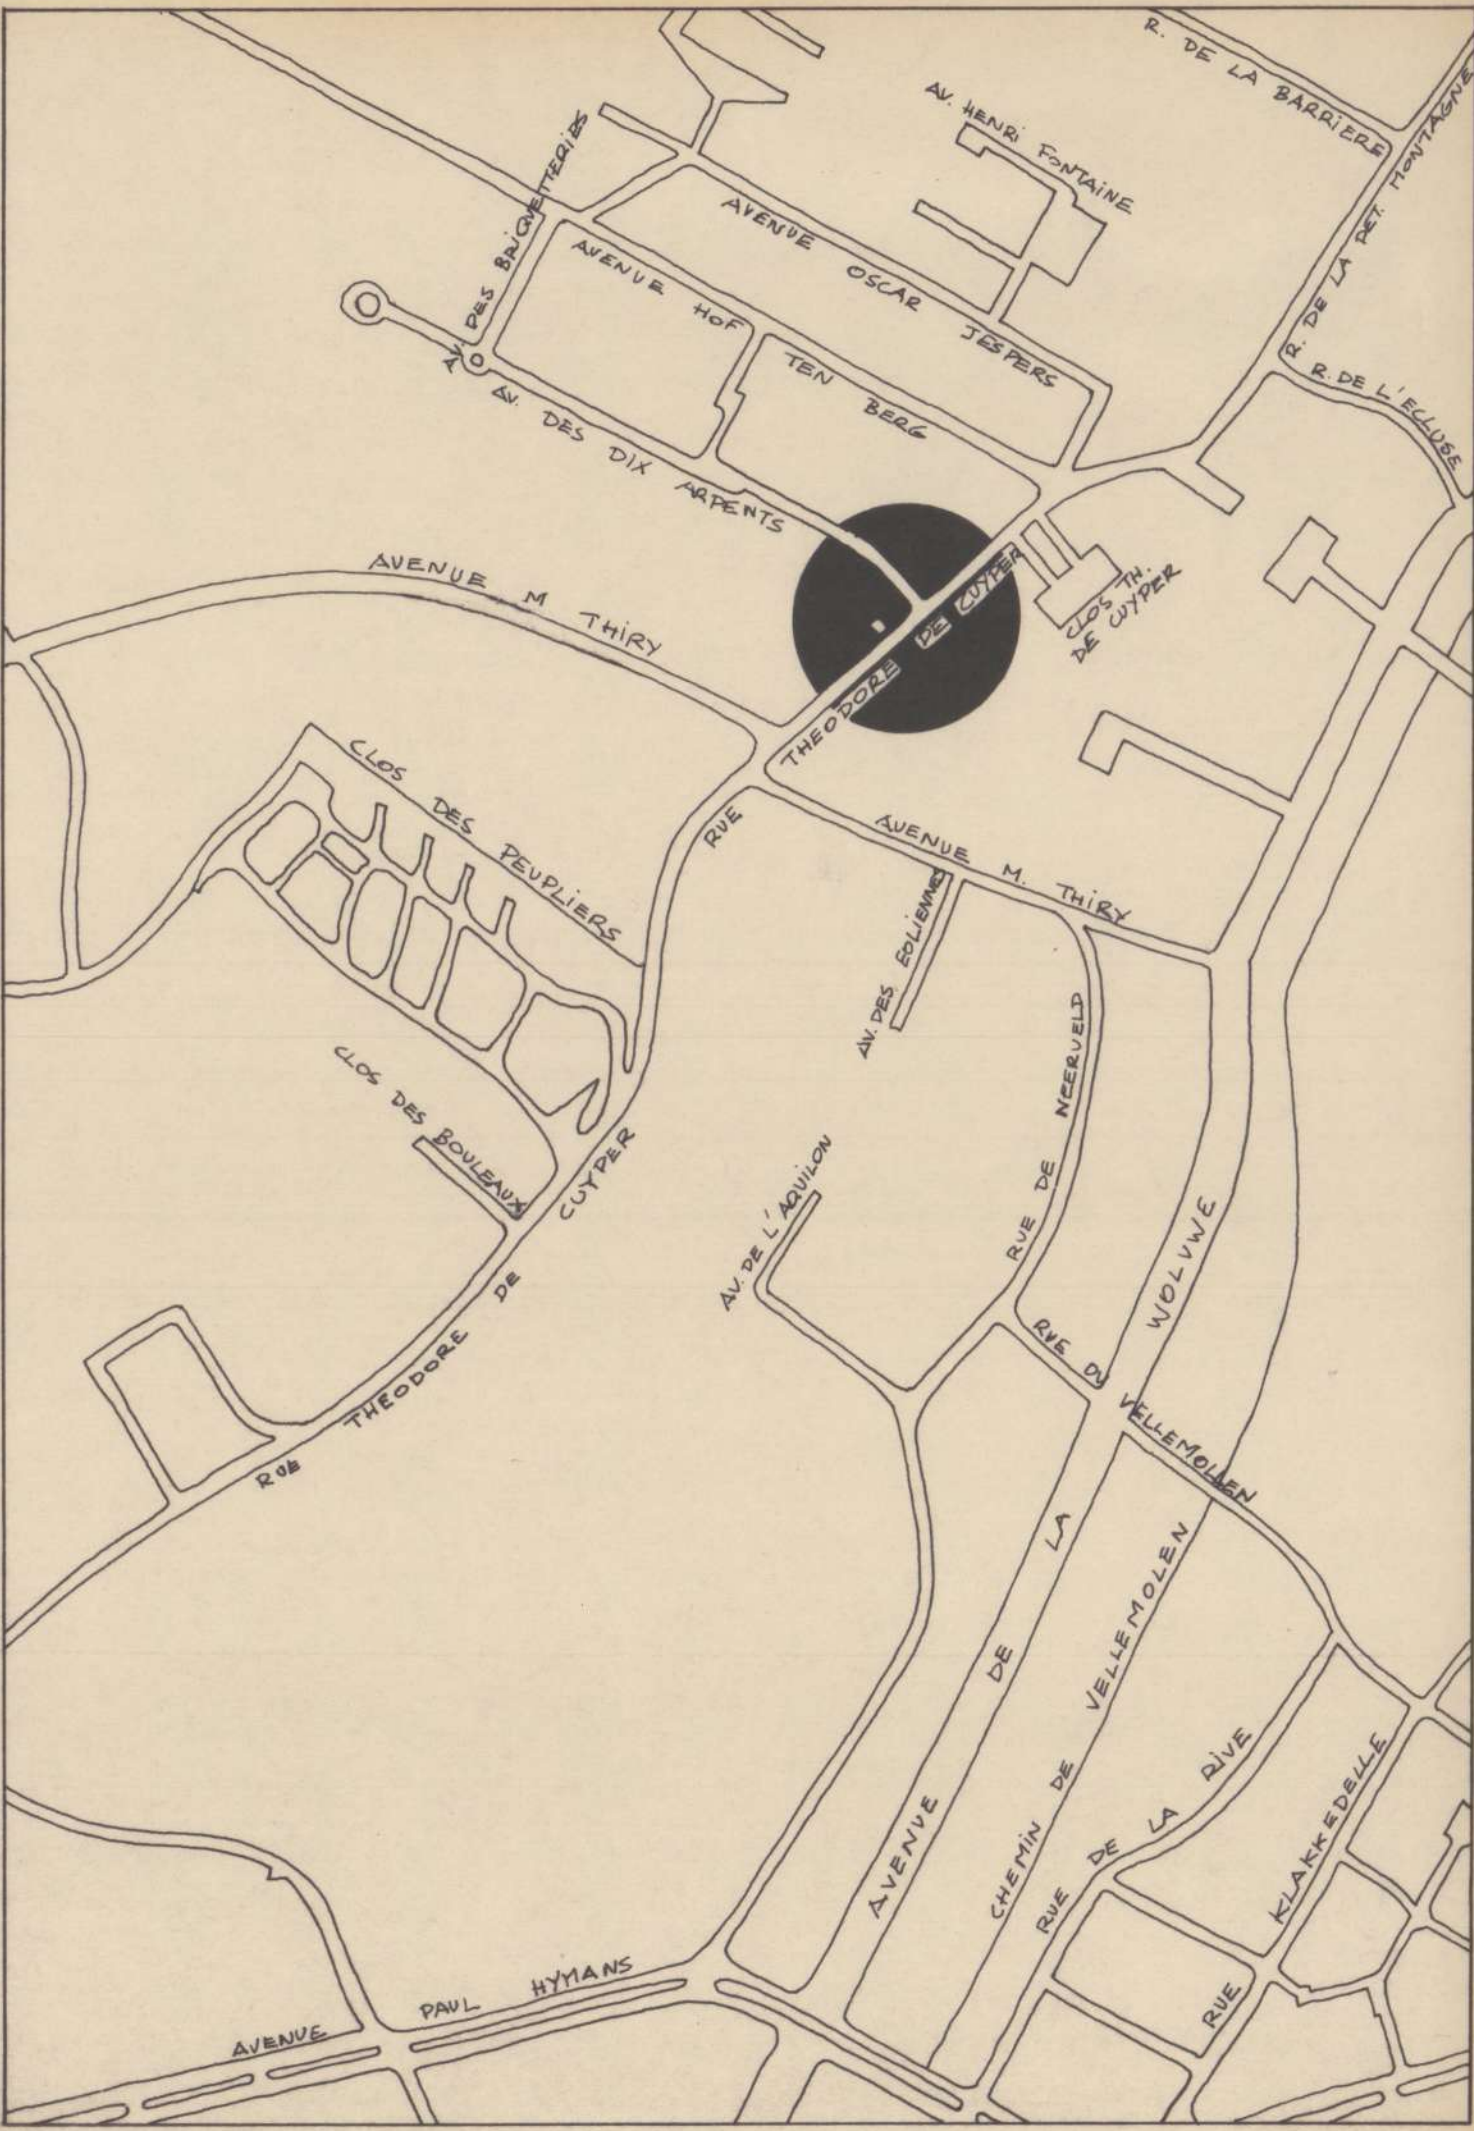

TERRASSE : POUTEAUX : BETON
STRUCTURE : BETON
PLANCHER : RUTRAINS VOISSETTES + CARRELAGE
FONDATIONS : BETON
MAÇONNERIE : BRIQUES DE FAÇADE
ESCALIER TYPE PRÉFABRIQUE
LIMONS METALLIQUES + MARCHES
HAUTEUR : 190 CM DEPUIS LE SOL DE LA TERRASSE

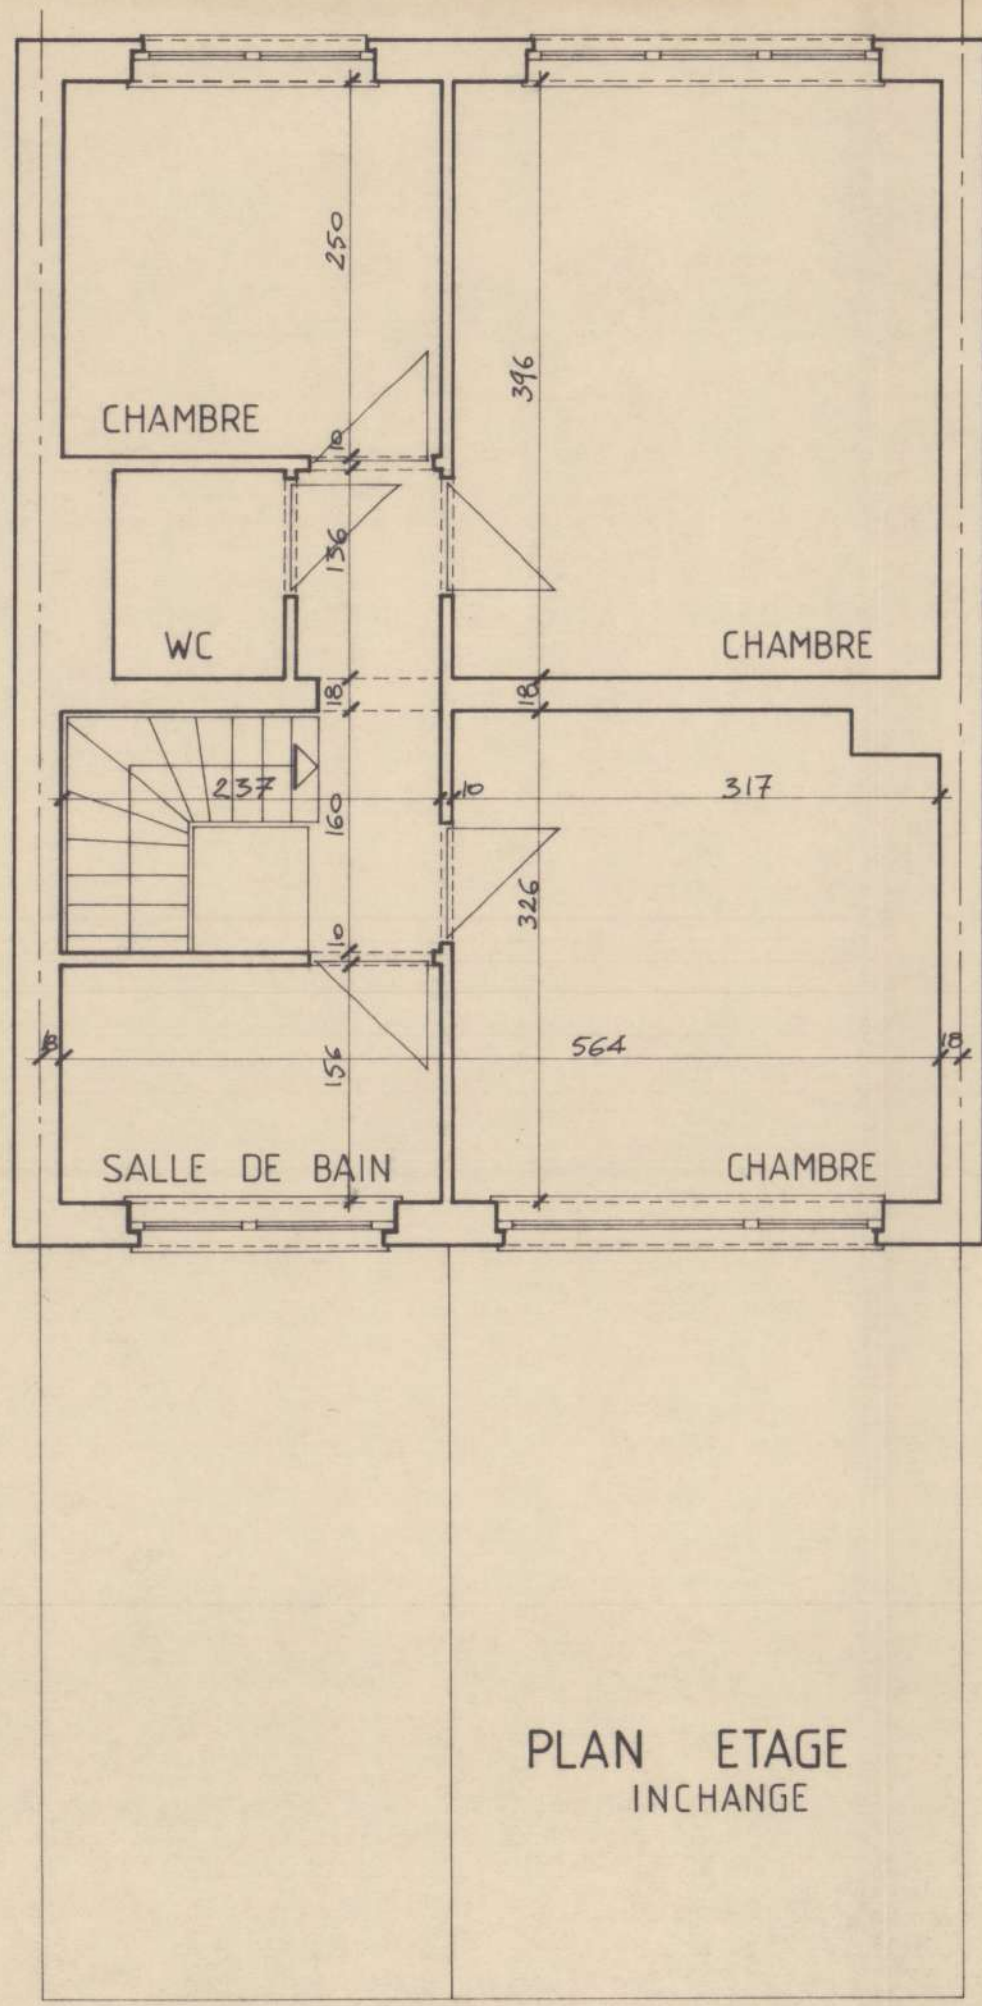

COMMUNE DE WOLUWE ST LAMBERT

BRABANT
BRUXELLES
WOLUWE SAINT LAMBERT

TRANSFORMATION D'UNE MAISON
Rue Theodore De Cuyper, 279 à 1200 WSL
Section cadastrale A/2 n° 13 h

Pour le compte de
Mr et Mme HAMMENECKER
Rue Theodore De Cuyper 279
1200 Woluwe St Lambert

COUPE - ELEVATION

Plan joint à notre demande d'autorisation de bâtir du

Le Maître de l'Ouvrage L'Architecte L'Entrepreneur

MODIFICATIONS DATE INDEX

CHAPELLE Xavier Archt.
Av. Em. Verhaeren 33
1030 BXL
Tel.: 242.18.32

Date 29/04/1994 Plan n° 202

Echelle 2 cm = 1 m Dossier n° 942

VU ET APPROUVÉ

Sous réserve de l'application du Règlement
Communal sur les bâtisses et des conditions

du permis d'urbanisme : 15544

Woluwe-Saint-Lambert, le 02-08-1994

Par délégation : L'Echevin de l'Urbanisme

Le Secrétaire Communal,

E. RICHE

J. DEGRYSE

