

Adres- en onderzoeksgegevens

Adres installatie Edingsesteenweg 113, 9402 Meerbeke
Naam eigenaar
Adres eigenaar
Type object
EAN-code
Aard installatie
Doel onderzoek



Het onderzoek is verricht op 16-5-2018 volgens artikel art 270 [van het AREI](#) en onze procedure(s) TP1.

Installatiegegevens

Spanning (V) 3N400 (3f + N)
Type elektrode pen
Ø voedingsleiding (mm²) 4
In hoofdbeveiliging (A) 25

In hoofdschakelaar (A) 40
ΔI differentiële schakelaar(s) (mA) 300
Aantal verdeelborden 1
Aantal stroombanen per verdeelbord 1

Metingen

Ra / Zs (Ω) 13 /
Continuïteitsmeting goed

Werking differentiële schakelaar(s) goed
Isolati weerstand van de installatie (MΩ) >0,5

Inbreuken

1. Nihil

ADS: Automatische differentiële schakelaar

Opmerking: Tijdens het onderzoek zijn enkel de verdeelborden en de zichtbare delen van de installatie gecontroleerd. Schakelaars, contactdozen, plinten / goten etc... zijn niet losgemaakt. Indien tijdens de keuring de schema's ontbreken, kunnen bij een volgend controlebezoek bijkomende inbreuken worden vastgesteld.

Opmerkingen

(Ver)bouwjaar installatie: na 2000
Voor de omschrijving van de installatie zie schema's.
Enkel de PV installatie is gecontroleerd.
Aantal omvormers: 1
Fabrikaat en Type: Solar Edge SE 5000 H
Serienummer(s): SJ5217-073147A98-99
max vermogen in W: 5000
Aantal Panelen: 18
Vermogen panelen in Wp: 5886

Besluit

De installatie is conform het AREI.
Het ééndraads- en situatieschema werden voor gezien getekend / gecontroleerd.
De installatie dient opnieuw te worden gecontroleerd uiterlijk 16-5-2043 (art. 271 AREI), alsook voor ingebruikname van elke belangrijke wijziging of aanzienlijke uitbreiding uitgevoerd voor deze datum.


Voor de directeur, op 16/5/2018

Naam agentonderzoeker: Bart De Potter

Handtekening:

Raadgevingen

1. Het proces-verbaal van het onderzoek dient bewaard te worden in het dossier van de elektrische installatie.
2. In het dossier dient elke wijziging aan de elektrische installatie vermeld te worden.
3. Bij elk ongeluk aan personen overkomen, rechtstreeks of onrechtstreeks te wijten aan de aanwezigheid van elektriciteit, dient de Minister van Economische Zaken, Directie Elektrische Energie, te worden gewaarschuwd.
4. Wanneer er overtredingen zijn vastgesteld tijdens het onderzoek, dient men een nieuw controlebezoek te laten verrichten door hetzelfde erkend organisme om na te gaan of na afloop van de termijn van één jaar de overtredingen verdwenen zijn. Indien tijdens dat tweede bezoek wordt vastgesteld dat er nog overtredingen overblijven, moet het erkend organisme een kopie van het proces-verbaal van het controlebezoek sturen naar de Algemene Directie Energie die belast is met het hoog toezicht op de huishoudelijke elektrische installaties.

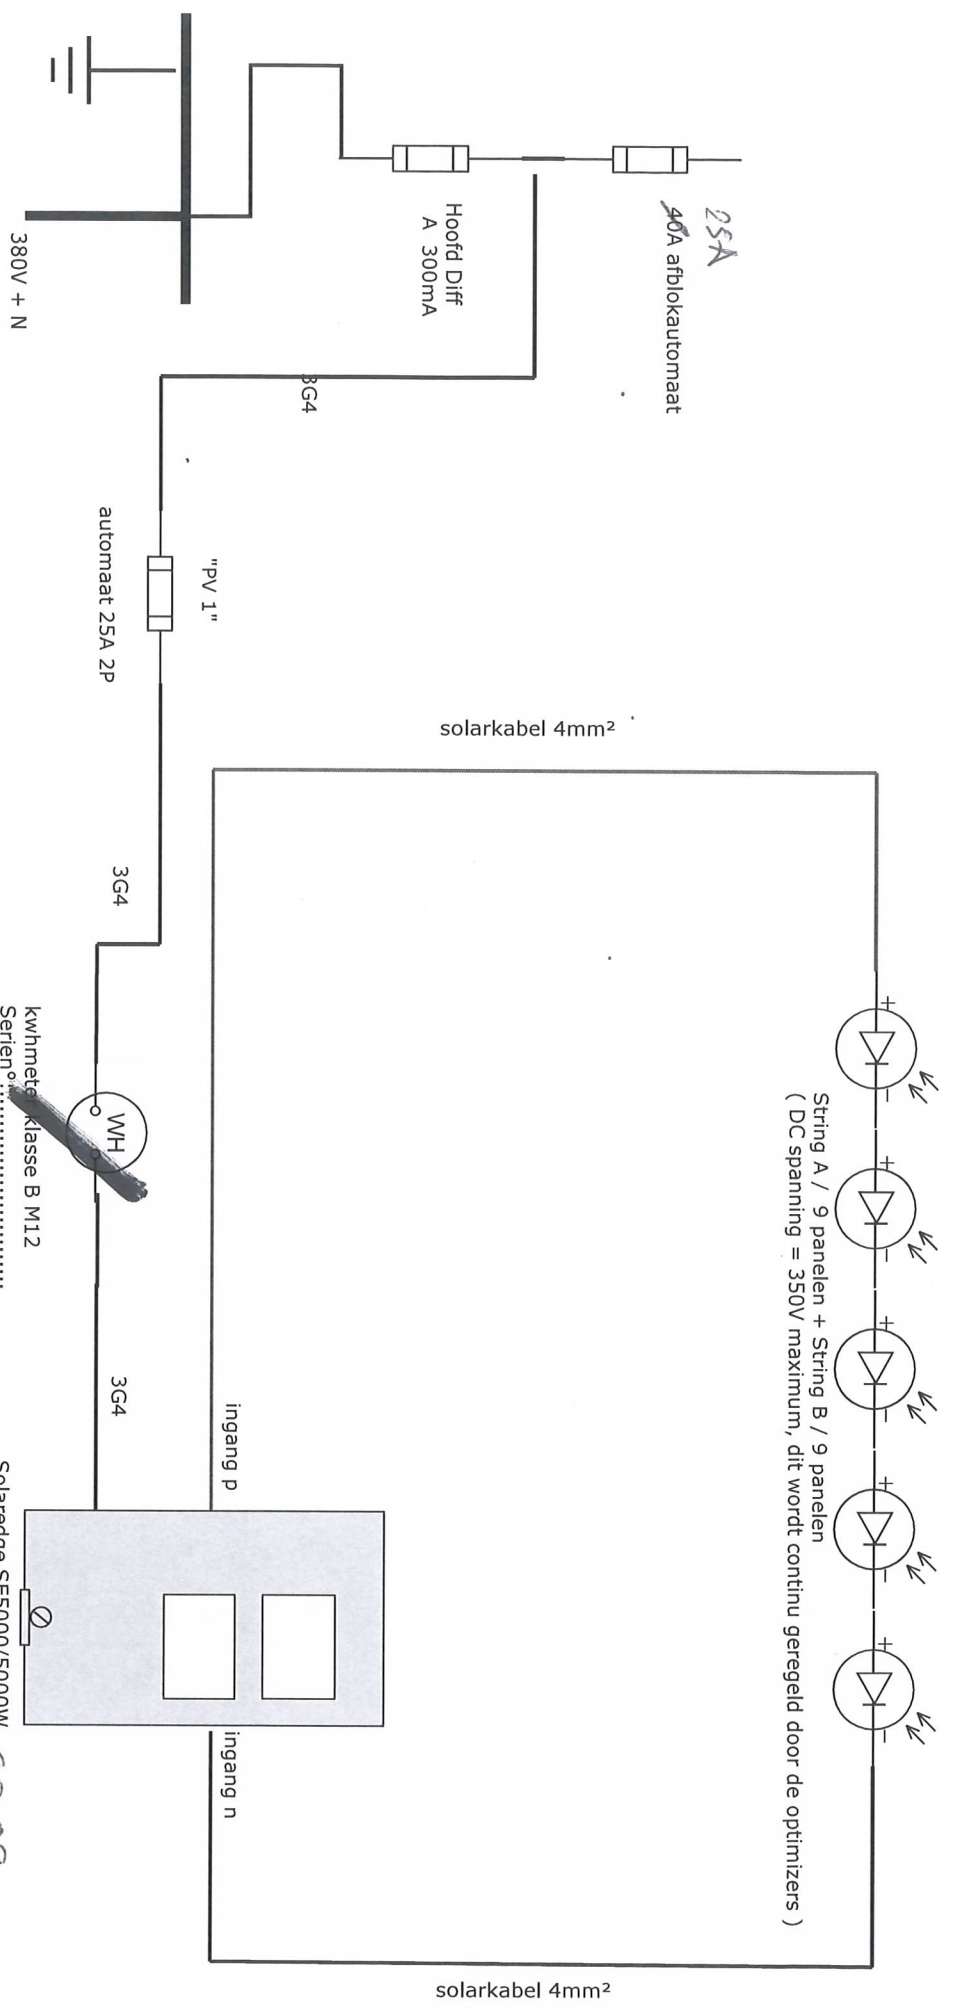

Afgeve Erkend organisatie Gecontroleerd door 16/15/2018	Installatie adres: Klant:	Verantw. uitvoering Verantw. MR solar: 056 90 00 00	Doenaertstraat 19 8500 Kortrijk 18 panelen 327WP Sunpower met optimizers p404 SolarEdge SE 5000 / 5000W EAN: Netsp.:
--	---	---	---

