

Immeuble 174 avenue Molère

Surfaces.

(axes mitoyens et m de fasads extérieures)

Rez de chaussée :	125,10 m <sup>2</sup>	dont garage	19,8 m <sup>2</sup>	soit	105,3 m <sup>2</sup>
+1	127,40 m <sup>2</sup>	dont vide	5,2 m <sup>2</sup>	soit	122,2 m <sup>2</sup>
+2	126,40 m <sup>2</sup>	dont vide	13,5 m <sup>2</sup>	soit	112,9 m <sup>2</sup>
+3	86,80 m <sup>2</sup>	dont vide	13,5 m <sup>2</sup>	soit	73,3 m <sup>2</sup>
+4	38,10 m <sup>2</sup>			soit	38,10 m <sup>2</sup>

Surface bâtie : 503,8 m<sup>2</sup>  
hors sol

Surface habitable  
hors sol (hors garage)

451,8 m<sup>2</sup>

Surface garage :

19,8 m<sup>2</sup>

Surface caves : 126,4 m<sup>2</sup>


126,4 m<sup>2</sup>

Surface bâtie  
totale : 630,2 m<sup>2</sup>  
(S.Sol inclu)


Surface totale  
utilisable :  
(S.Sol et garage  
inclus)

598 m<sup>2</sup>


PROMIGER : 23.11.95

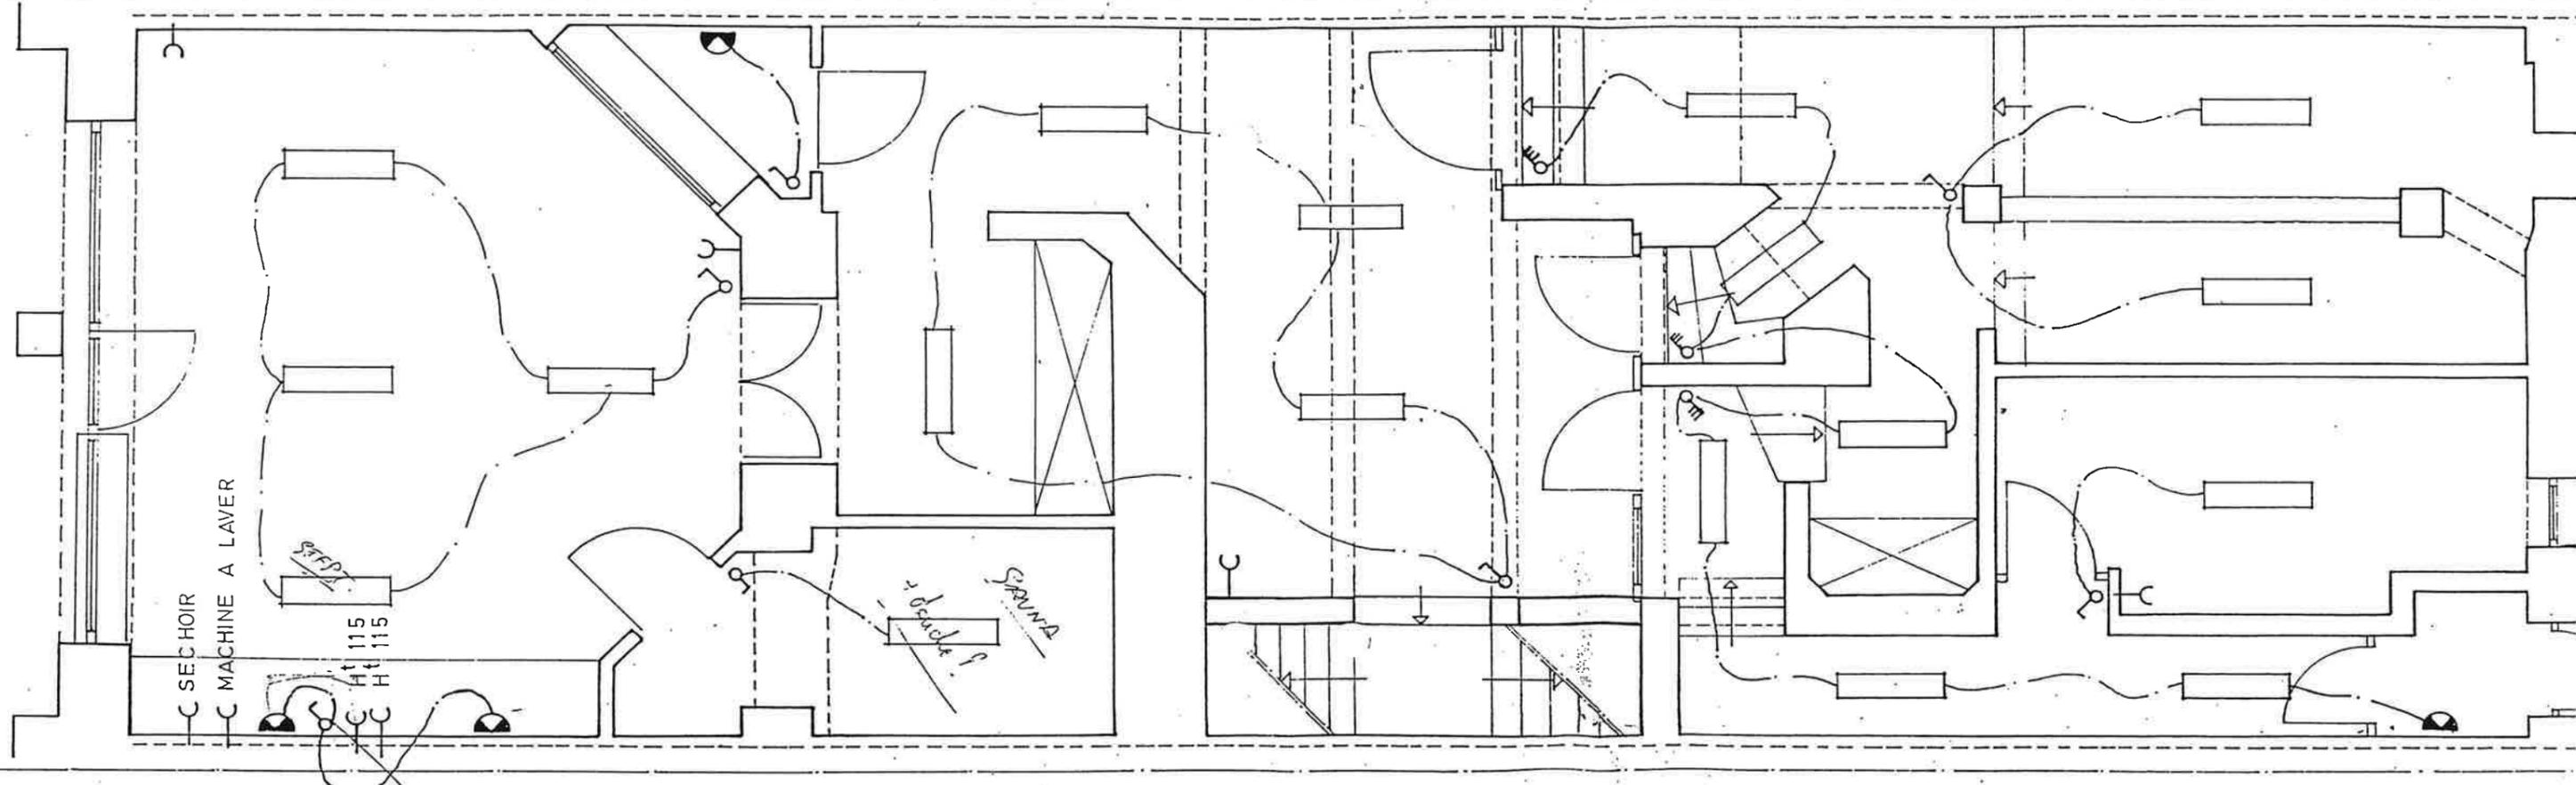


144, Ar. Molière  
Rez.

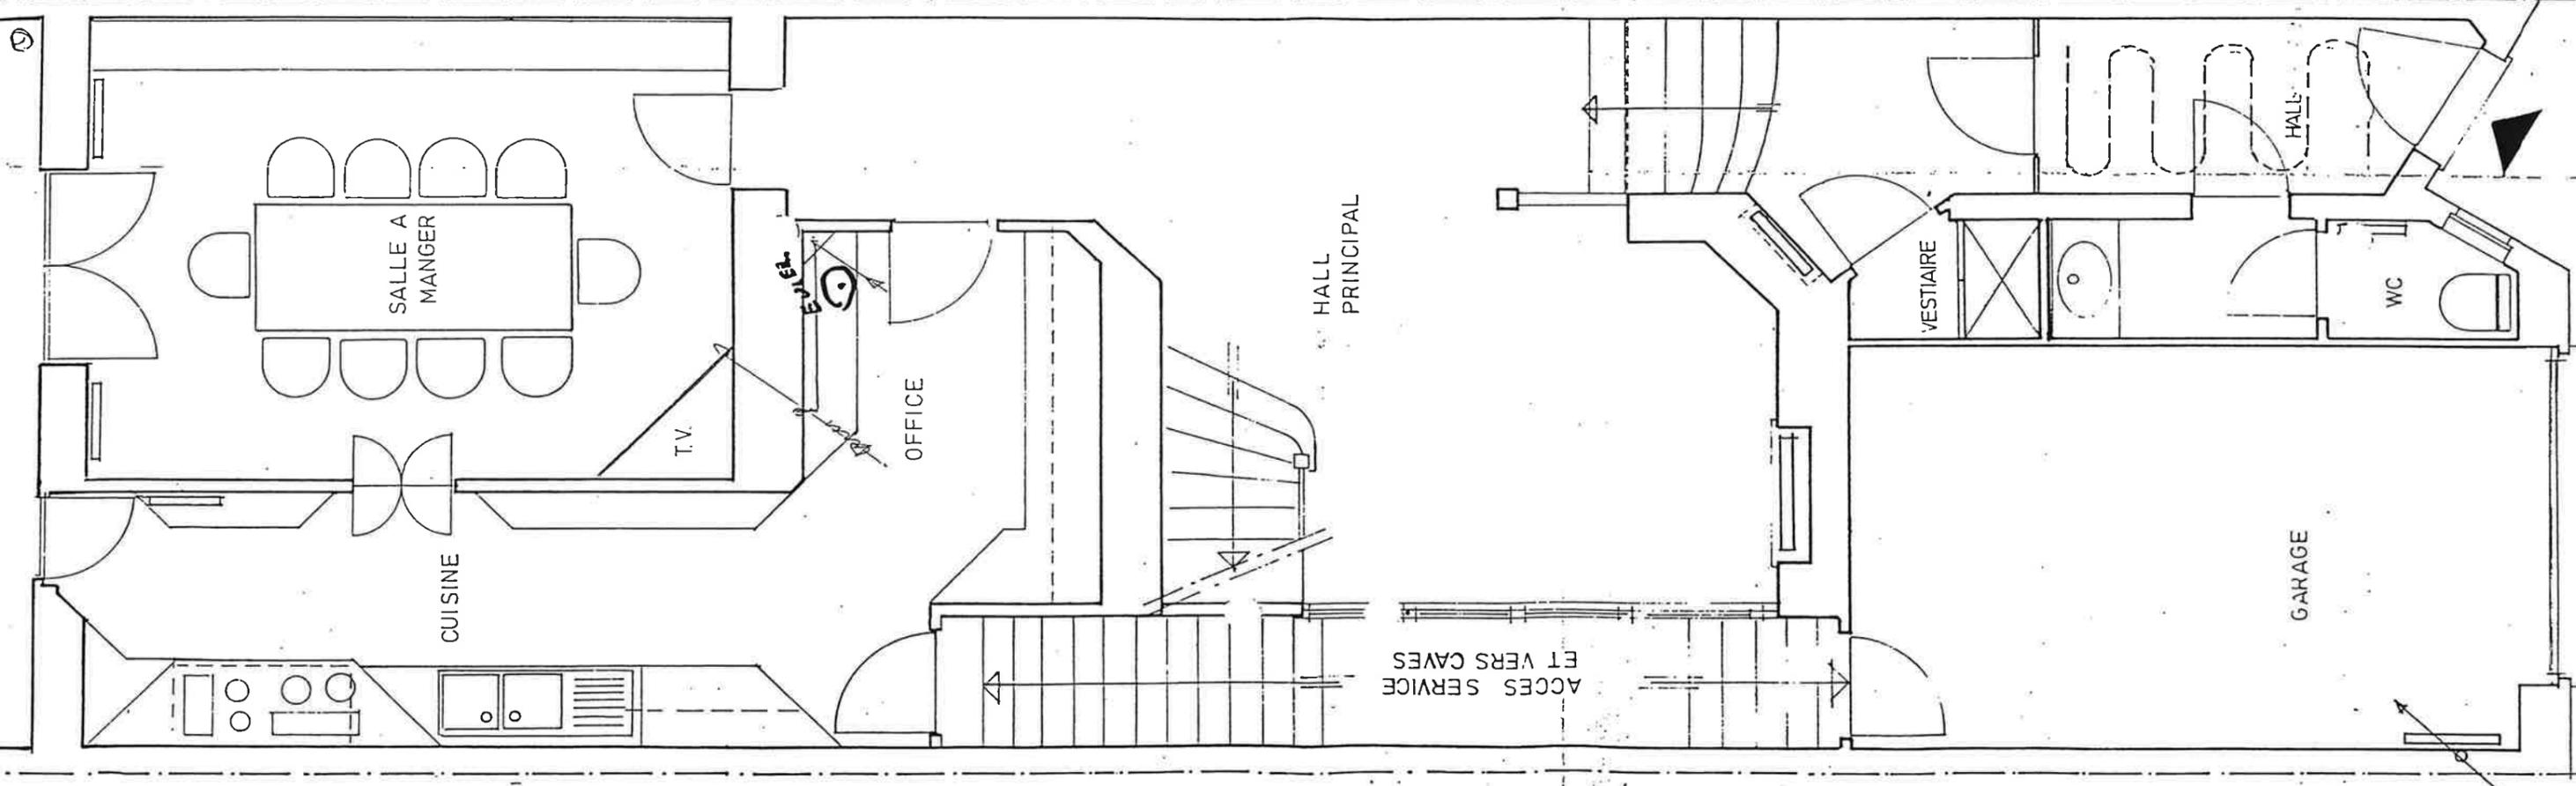


144, Ar. Molère  
+1.

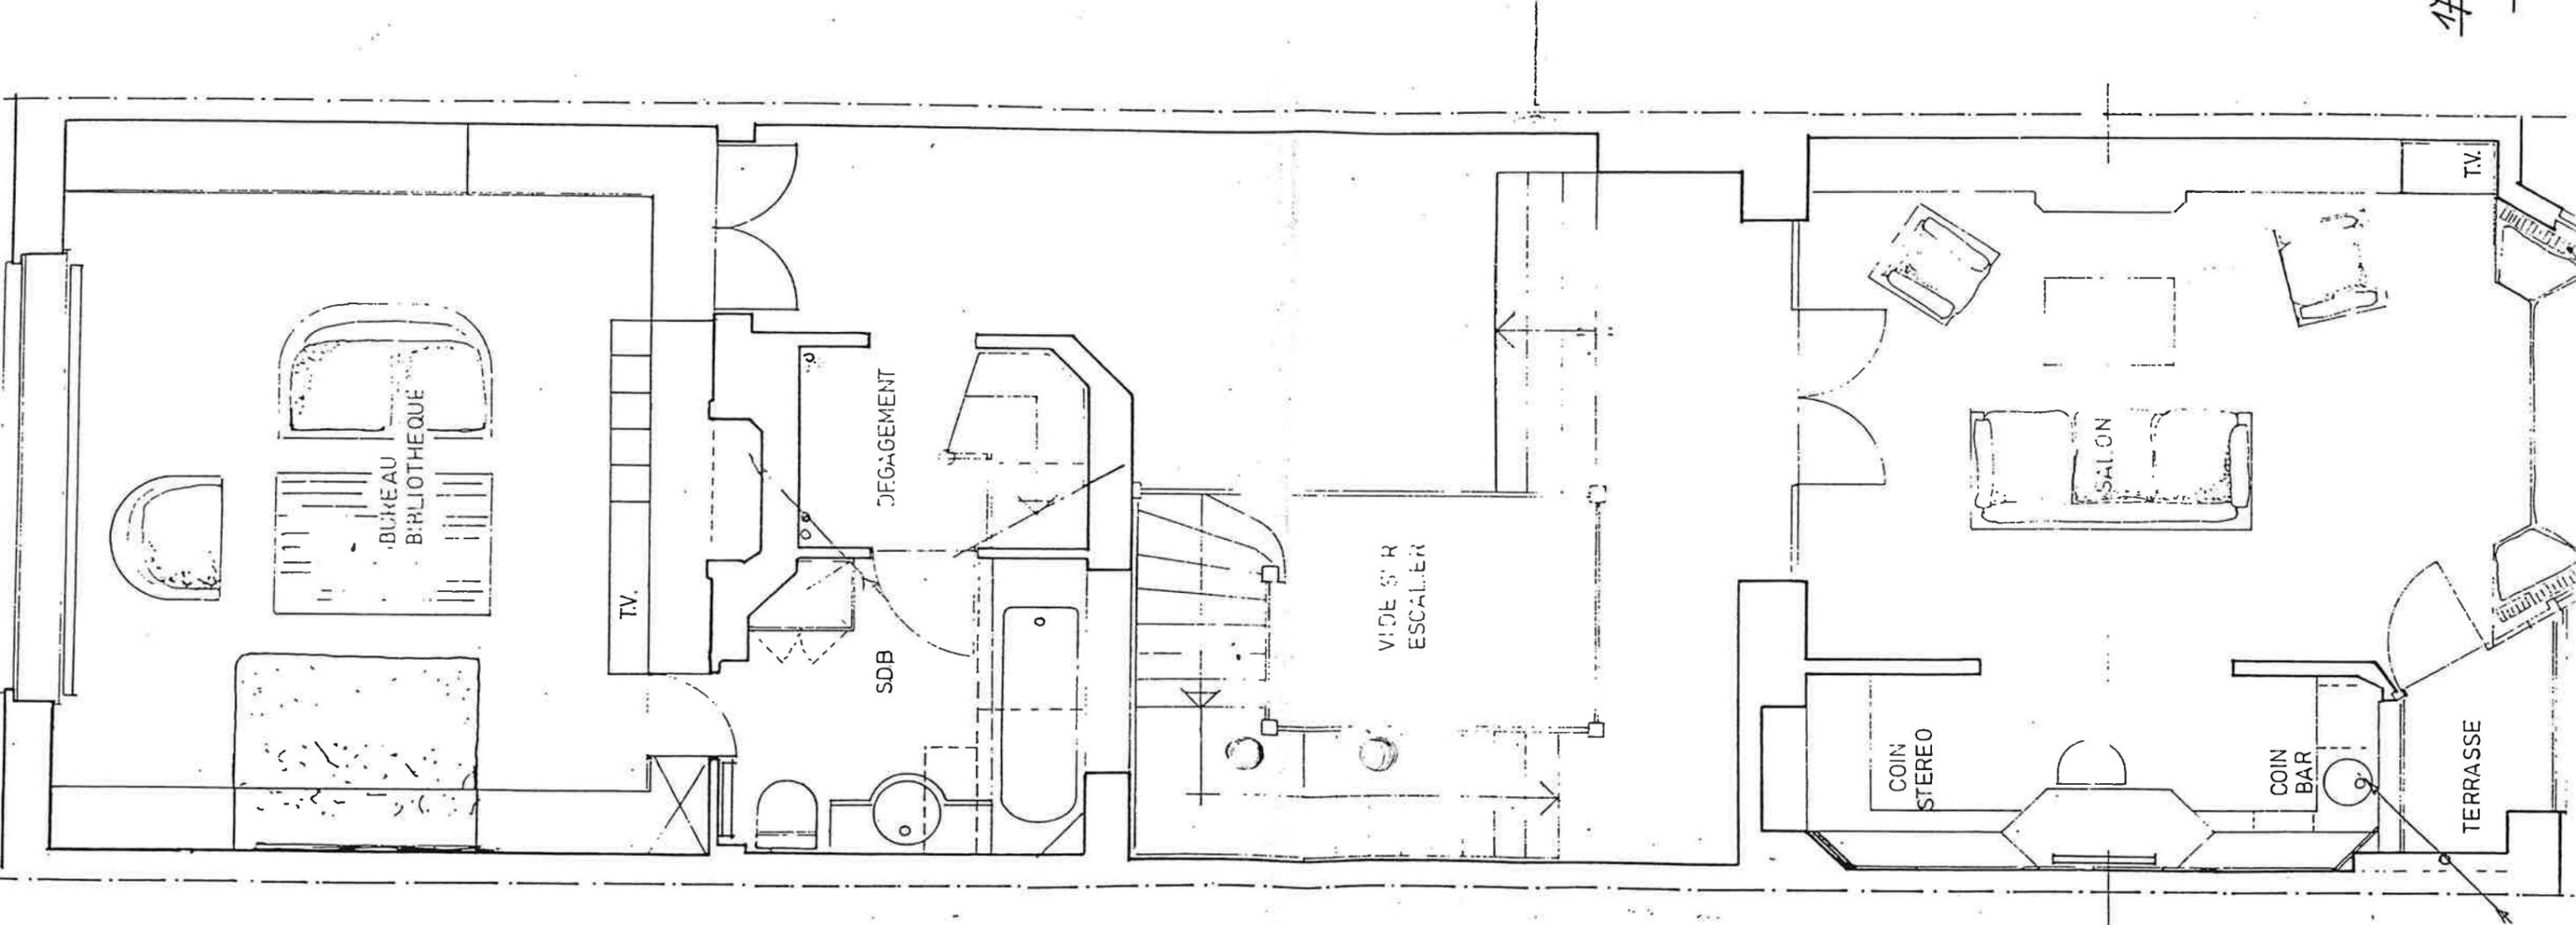

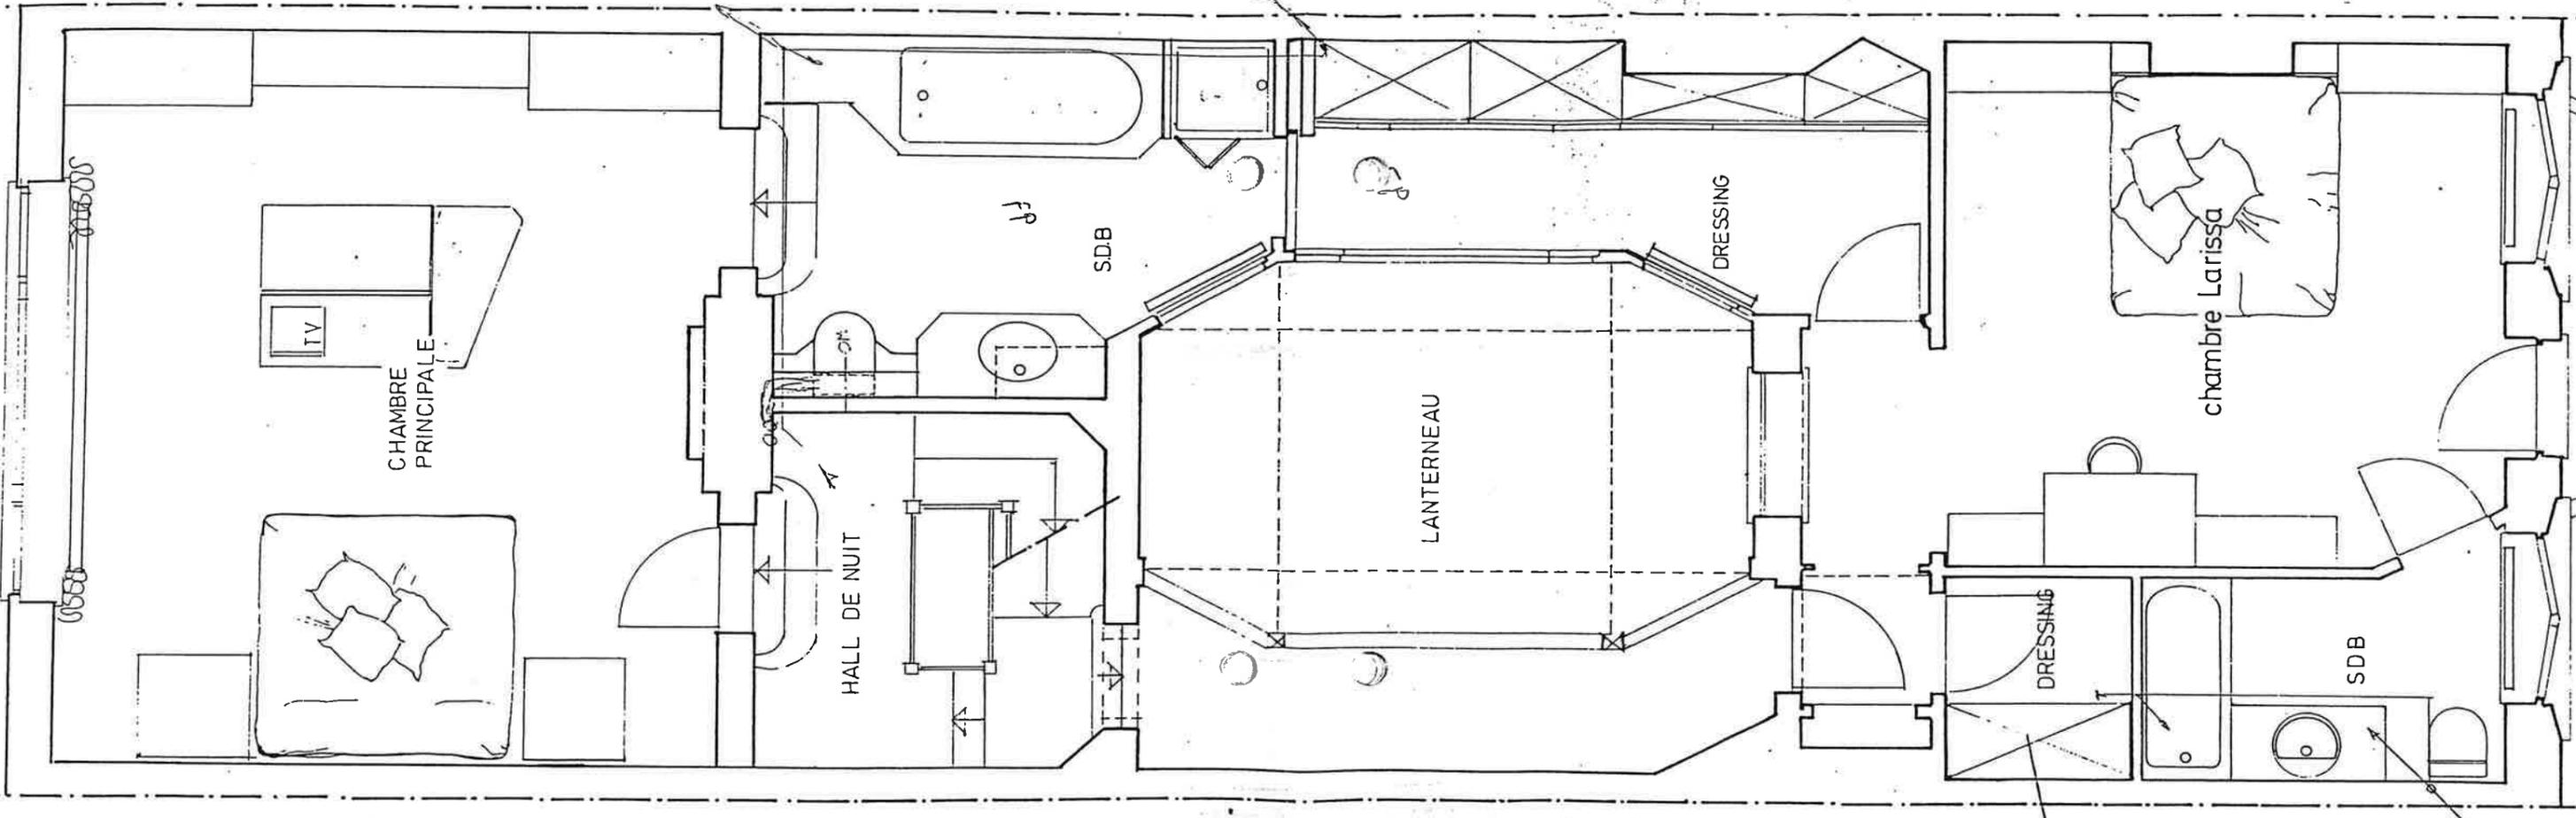


174, Av. Molière.

+3-

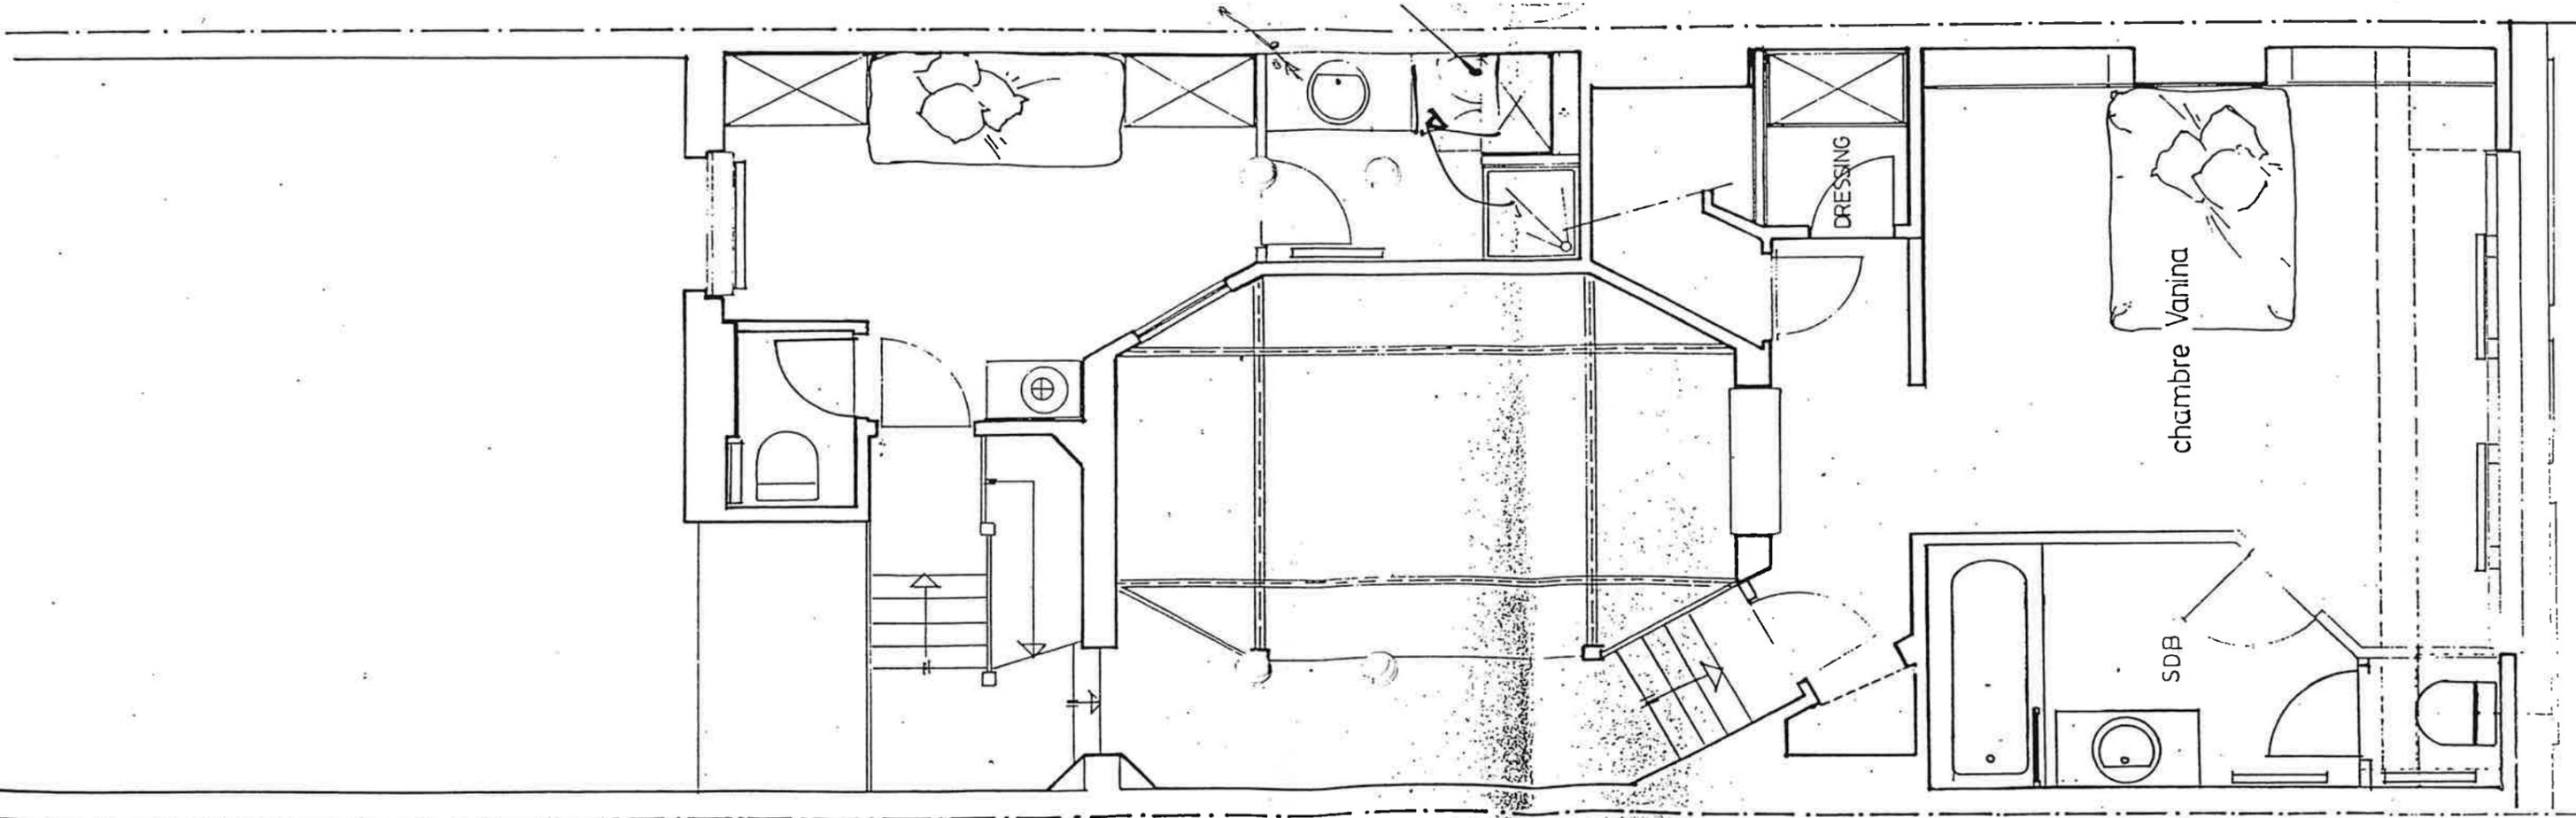

174, Av. Molère

+4-

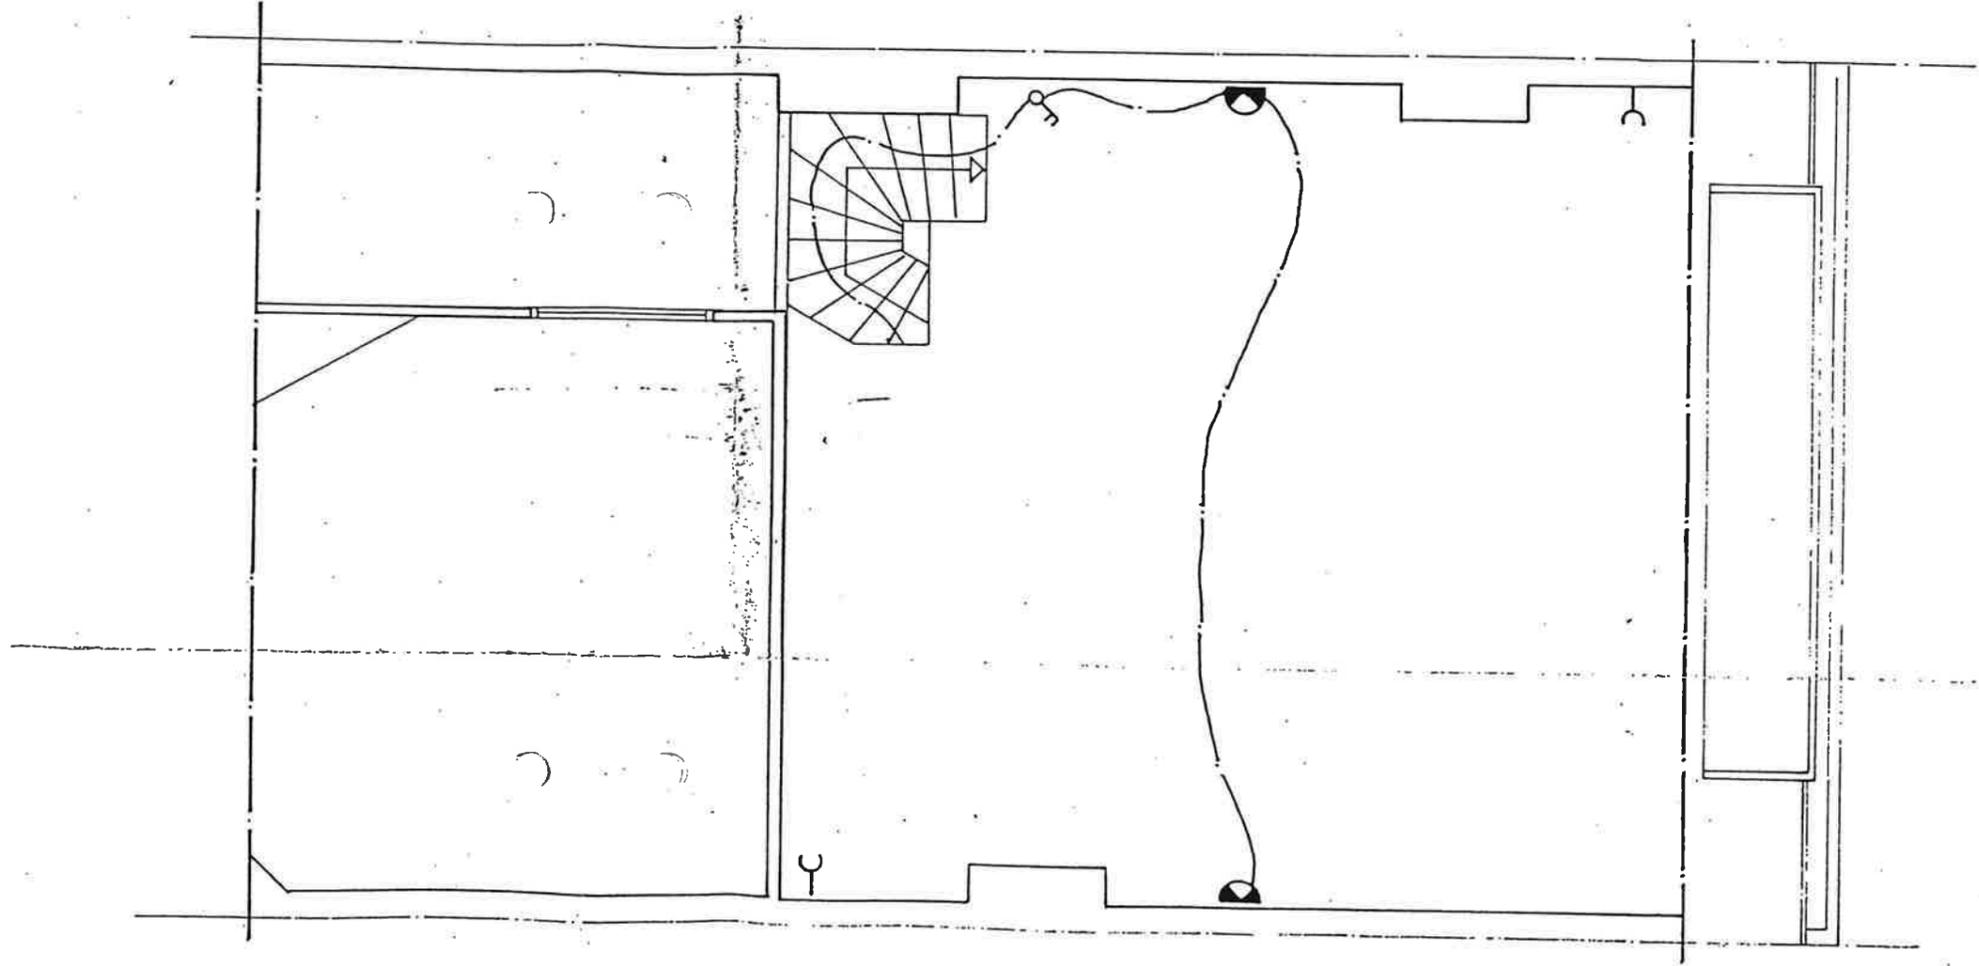

Combles